


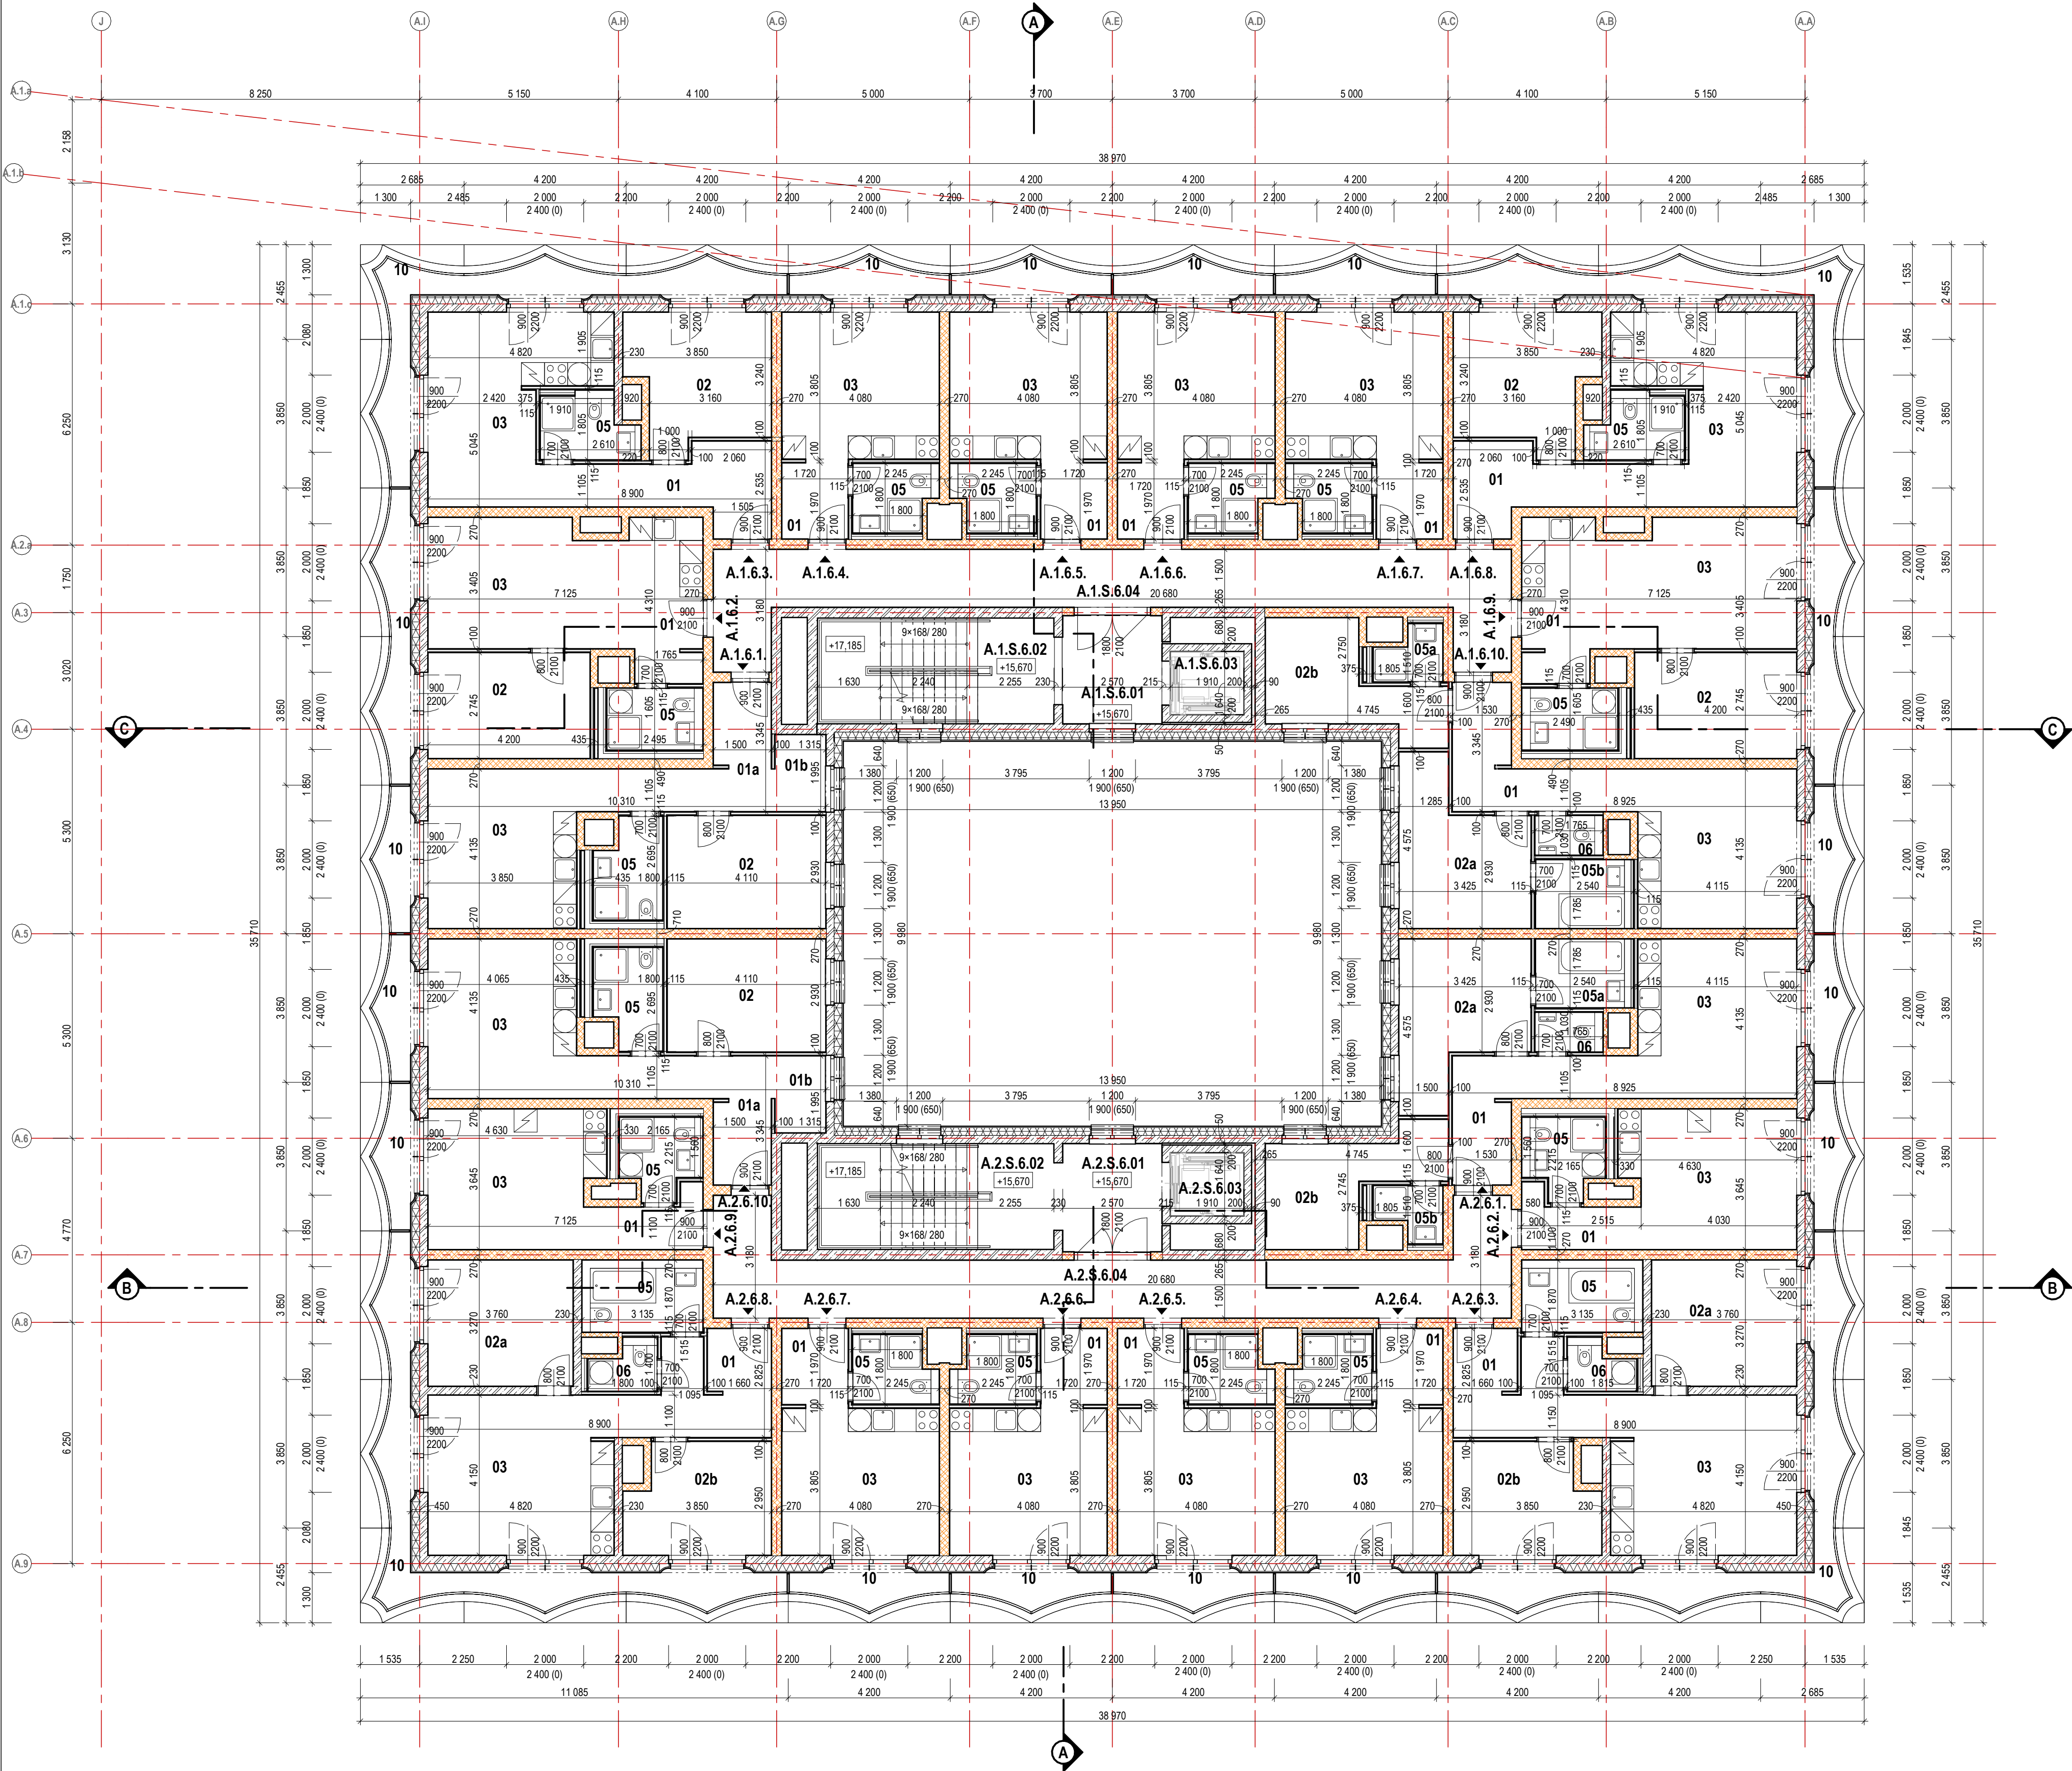


101. Tabulka místností A_6NP		
Číslo	Název místnosti	Plocha [m²]
1.		
A.1.S.6.04	Chodba	36,07
A.1.S.6.01	Chodba	7,21
A.1.S.6.03	Výťahová šachta	3,36
A.1.S.6.02	Schodšiš	16,78
A.2.S.6.04	Chodba	36,09
A.2.S.6.01	Chodba	7,21
A.2.S.6.03	Výťahová šachta	3,36
A.2.S.6.02	Schodšiš	16,78
1.		
A.1.6.10.1a	Předsíň/Chodba	8,95
A.1.6.1.02	Ložnice	12,04
A.1.6.1.03	Obyvací pokoj + kk	15,92
A.1.6.1.05	Koupelna	4,26
A.1.6.1.01b	Šatna	2,68
A.1.6.1.10	Balkón	2,74
A.1.6.2.01	Předsíň/Chodba	3,70
A.1.6.2.02	Ložnice	11,53
A.1.6.2.03	Obyvací pokoj + kk	21,21
A.1.6.2.05	Koupelna	3,63
A.1.6.2.10	Balkón	5,50
A.1.6.3.01	Předsíň/Chodba	9,23
A.1.6.3.02	Ložnice	11,99
A.1.6.3.03	Obyvací pokoj + kk	17,92
A.1.6.3.05	Koupelna	3,80
A.1.6.3.10	Balkón	11,10
A.1.6.4.01	Předsíň/Chodba	3,37
A.1.6.4.03	Obyvací pokoj + kk	15,66
A.1.6.4.05	Koupelna	3,64
A.1.6.4.10	Balkón	3,00
A.1.6.5.01	Předsíň/Chodba	3,37
A.1.6.5.03	Obyvací pokoj + kk	15,66
A.1.6.5.05	Koupelna	3,64
A.1.6.5.10	Balkón	3,00
A.1.6.6.01	Předsíň/Chodba	3,37
A.1.6.6.03	Obyvací pokoj + kk	15,66
A.1.6.6.05	Koupelna	3,64
A.1.6.6.10	Balkón	3,00
A.1.6.7.01	Předsíň/Chodba	3,37
A.1.6.7.03	Obyvací pokoj + kk	15,66
A.1.6.7.05	Koupelna	3,64
A.1.6.7.10	Balkón	3,00
A.1.6.8.01	Předsíň/Chodba	9,23
A.1.6.8.02	Ložnice	11,99
A.1.6.8.03	Obyvací pokoj + kk	17,92
A.1.6.8.05	Koupelna	3,80
A.1.6.8.10	Balkón	11,10
A.1.6.9.01	Předsíň/Chodba	3,70
A.1.6.9.02	Ložnice	11,53
A.1.6.9.03	Obyvací pokoj + kk	21,21
A.1.6.9.05	Koupelna	3,63
A.1.6.9.10	Balkón	5,49
A.1.6.10.01	Předsíň/Chodba	8,70
A.1.6.10.02b	Pokoj	9,72
A.1.6.10.02a	Ložnice	12,15
A.1.6.10.03	Obyvací pokoj + kk	17,02
A.1.6.10.05a	Koupelna	2,19
A.1.6.10.05b	Koupelna	4,53
A.1.6.10.06	WC	1,60
A.1.6.10.10	Balkón	2,73
A.2.6.06	WC	1,80
A.2.6.1.01	Předsíň/Chodba	8,70
A.2.6.1.02a	Ložnice	12,15
A.2.6.1.02b	Pokoj	9,71
A.2.6.1.03	Obyvací pokoj + kk	17,02
A.2.6.1.05a	Koupelna	4,53
A.2.6.1.05b	Koupelna	2,19
A.2.6.1.10	Balkón	2,73
A.2.6.2.01	Předsíň/Chodba	3,78
A.2.6.2.03	Obyvací pokoj + kk	15,77
A.2.6.2.05	Koupelna	3,98
A.2.6.2.10	Balkón	2,73
A.2.6.3.01	Předsíň/Chodba	9,63
A.2.6.3.02b	Pokoj	10,40
A.2.6.3.02a	Ložnice	12,30
A.2.6.3.03	Obyvací pokoj + kk	19,28
A.2.6.3.05	Koupelna	5,86
A.2.6.3.06	WC	1,82
A.2.6.3.10	Balkón	13,86
A.2.6.4.01	Předsíň/Chodba	3,56
A.2.6.4.03	Obyvací pokoj + kk	15,46
A.2.6.4.05	Koupelna	3,64
A.2.6.4.10	Balkón	3,00
A.2.6.5.01	Předsíň/Chodba	3,56
A.2.6.5.03	Obyvací pokoj + kk	15,46
A.2.6.5.05	Koupelna	3,64
A.2.6.5.10	Balkón	3,00
A.2.6.6.01	Předsíň/Chodba	3,56
A.2.6.6.03	Obyvací pokoj + kk	15,46
A.2.6.6.05	Koupelna	3,64
A.2.6.6.10	Balkón	3,00
A.2.6.7.01	Předsíň/Chodba	3,56
A.2.6.7.03	Obyvací pokoj + kk	15,46
A.2.6.7.05	Koupelna	3,64
A.2.6.7.10	Balkón	3,00
A.2.6.8.01	Předsíň/Chodba	9,63
A.2.6.8.02a	Ložnice	12,30
A.2.6.8.02b	Pokoj	10,40
A.2.6.8.03	Obyvací pokoj + kk	19,28
A.2.6.8.05	Koupelna	5,86
A.2.6.8.06	WC	1,82
A.2.6.8.10	Balkón	13,86
A.2.6.9.01	Předsíň/Chodba	3,78
A.2.6.9.03	Obyvací pokoj + kk	15,77
A.2.6.9.05	Koupelna	3,98
A.2.6.9.10	Balkón	2,74
A.2.6.10.01a	Předsíň/Chodba	8,90
A.2.6.10.01b	Šatna	2,73
A.2.6.10.02	Ložnice	12,04
A.2.6.10.03	Obyvací pokoj + kk	15,92
A.2.6.10.05	Koupelna	4,26
A.2.6.10.10	Balkón	2,74

Legenda materiálů:

- beton prostý
- železobeton
- cihelné zdivo
- sádkartlon
- pénový polystyrén EPS
- extrudovaný polystyrén XPS
- tepelná izolace z minerálních vláken
- hydroizolace
- zemina původní
- zemina nasypaná, zhuťt ěná
- štrukturový podsyp
- kačírky
- tráva
- zpevněná plocha - dlažba
- záporné pažení

Poznámky:

- Tato dokumentace nenahrazuje dílenskou ani výrobní dokumentaci
- Vnitřní kóty místností jsou čistými světlinými rozměry místností s omlúvkou a s okladem.
- Minimální rozměry hygienického zařízení je nutné zachovat.
- Technická zpráva je nedílnou součástí dokumentace
- Kuchyňské linky jsou zobrazeny schematicky, provedení bude pouze příprava daných profilů, bude dodávkou budoucího klienta
- Ve výkresech použité kótování rozměrů otvorů ve fasádě označuje skutečnou šířku a výšku stavebního otvoru ve zděné / betonové konstrukci, tedy bez omlúvk a bez vnitřní parapetní desky, zateplovací fasádní systém bude tento rozměr v ostění a nadpraží o cca 50 mm přesahovat.
- Zobrazení sadových úprav v parteru je pouze schématické, konkrétní řešení je řešeno v samostatné části PD

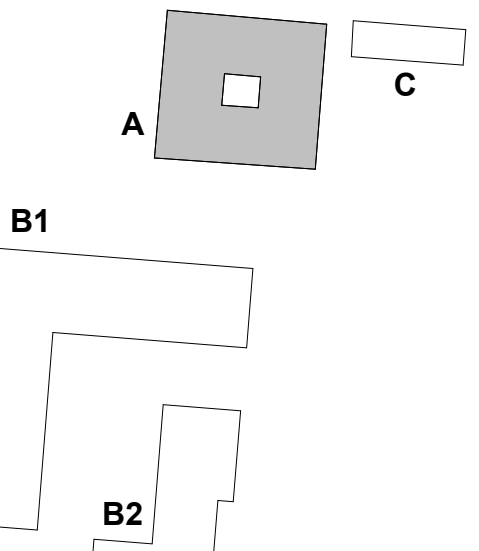

polohopisný systém:
S-JTSK

výškový systém:
Bpv

OBJ ALFA ± 0,000 = 204,26 m n. m.
OBJ ZEHLÍČKA ± 0,000 = 204,26 m n. m.
OBJ BETA ± 0,000 = 199,70 m n. m.

investor: architekt projektu: architekt projektu: zahradní a krajinná architektura:

Karlin Group Twenty a.s.
Pod Radnicí 1235 / 2A, 150 00 Praha 5
Czech Republic
T: +420 226 251 080
E: reception@karlingroup.cz

monom works s. r. o.
U Příhonu 22, 170 00 Praha 7 - Holešovice
Czech Republic
T: +420 604 565 601
E: mberan@monom.cz

Jean-Christophe QUINTON architecte
18, rue de la Grange Batelière
75009 Paris
T: +33 09 73 53 46 34
E: contact@qumton-architect.com

L&SCAPE s.r.o.
Bělehradská 509/92, 120 00 Praha 2
Czech Republic
T: +420 608 235 674
E: info@smdova-la.com

hlavní inženýr projektu: profese:

AED project, a.s.
Pod Radnicí 1235 / 2A, 150 00 Praha 5
Czech Republic
T: +420 227 257 100
E: aed@aedproject.cz

AED project, a.s.
Pod Radnicí 1235 / 2A, 150 00 Praha 5
Czech Republic
T: +420 227 257 100
E: aed@aedproject.cz

stavba:

stupeň:
DOKUMENTACE PRO POVOLENÍ SOUBORU STAVEB

hlavní architekt projektu: Ing. arch. Michal Bernart
Ing. arch. Igor Hobza
Ing. arch. Jitka Rumllová
Candide Grojean
Henri Houette

krajinná architekt: Ing. Štěpánka Endrie
Ing. arch. Lukáš Pinkava

vedení projektu: Ing. Zbyňek Ransdorf

hlavní inženýr projektu: Ing. Marek Bohunčák

zodpovědný projektant části: Ing. Marek Bohunčák

vypracoval: Bc. Klára Jančová
Petr Pejlsar

datum: 03/2026

upřesnění: 10x44

formát: 1:100

měřítok: 24-008_KOS2

zákazkové č.: 24-008_KOS2

číslo změny: 24-008_KOS2

datum změny:

část: D.1.1.2.1

čísl. příl.: A.16.

paré:

č.1. / profese:
D.1.1
příloha:
PŮDORYS 6.NP