


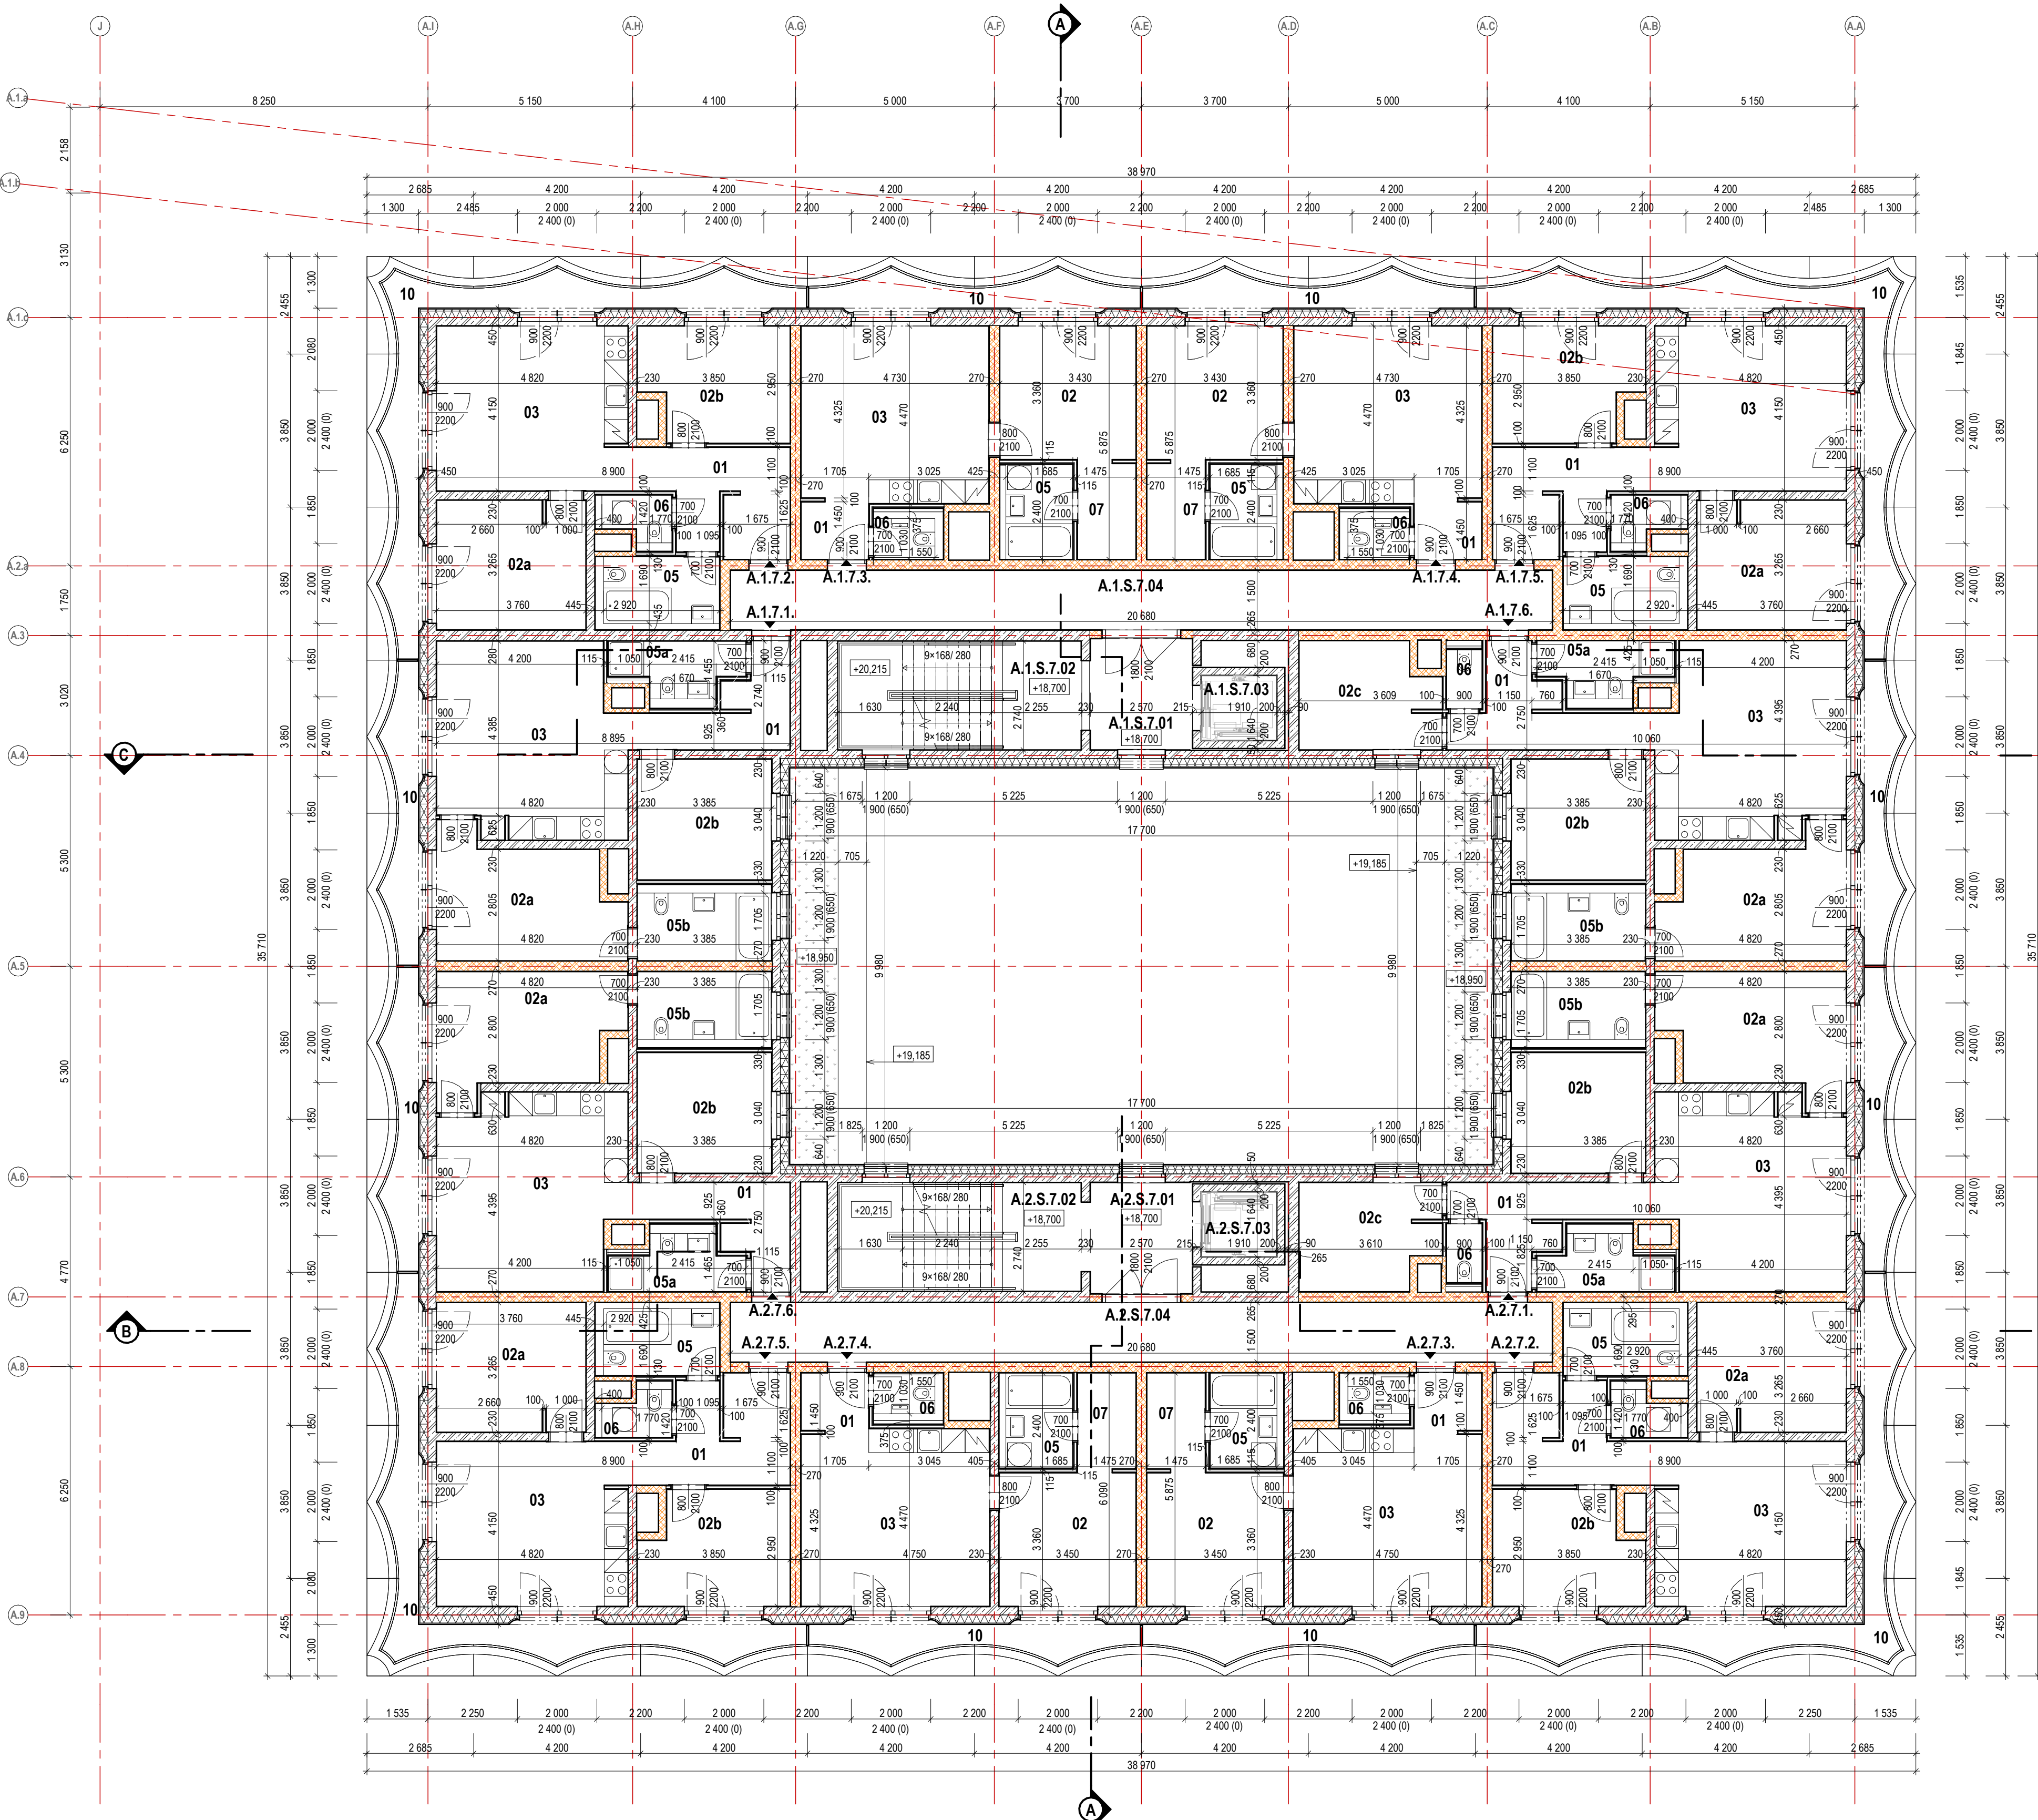

101. Tabulka místností A. 7NP		
Číslo	Název místnosti	Plocha [m²]
1.		
A.1.S.7.04	Chodba	31,02
A.1.S.7.01	Chodba	7,21
A.1.S.7.02	Schodště	16,78
A.1.S.7.03	Výšňová šachta	3,36
2.		
A.2.S.7.03	Výšňová šachta	3,36
A.2.S.7.04	Chodba	31,02
A.2.S.7.01	Chodba	7,21
A.2.S.7.02	Schodště	16,78
3.		
A.1.7.1.01	Předsíň/Chodba	6,10
A.1.7.1.02b	Pokoj	10,29
A.1.7.1.02a	Ložnice	13,34
A.1.7.1.03	Obytný pokoj + kk	22,26
A.1.7.1.05a	Koupelna	4,04
A.1.7.1.05b	Koupelna	5,77
A.1.7.1.10	Balkón	5,50
4.		
A.1.7.2.01	Předsíň/Chodba	9,68
A.1.7.2.02a	Ložnice	12,22
A.1.7.2.02b	Pokoj	10,40
A.1.7.2.03	Obytný pokoj + kk	19,28
A.1.7.2.05	Koupelna	5,78
A.1.7.2.06	WC	2,02
A.1.7.2.10	Balkón	13,86
5.		
A.1.7.3.01	Předsíň/Chodba	2,58
A.1.7.3.02	Ložnice	11,52
A.1.7.3.03	Obytný pokoj + kk	20,90
A.1.7.3.05	Koupelna	4,42
A.1.7.3.06	Koupelna	1,60
A.1.7.3.10	Balkón	6,02
A.1.7.3.07	Šatna	3,65
6.		
A.1.7.4.01	Předsíň/Chodba	2,58
A.1.7.4.02	Ložnice	11,52
A.1.7.4.03	Obytný pokoj + kk	20,90
A.1.7.4.05	Koupelna	4,42
A.1.7.4.06	WC	1,60
A.1.7.4.10	Balkón	6,02
A.1.7.4.07	Šatna	3,65
7.		
A.1.7.5.01	Předsíň/Chodba	9,68
A.1.7.5.02b	Pokoj	10,40
A.1.7.5.02a	Ložnice	12,22
A.1.7.5.03	Obytný pokoj + kk	19,28
A.1.7.5.05	Koupelna	5,78
A.1.7.5.06	WC	2,02
A.1.7.5.10	Balkón	13,86
8.		
A.1.7.6.01	Předsíň/Chodba	7,58
A.1.7.6.02c	Pokoj	9,10
A.1.7.6.02b	Pokoj	10,29
A.1.7.6.02a	Ložnice	13,34
A.1.7.6.03	Obytný pokoj + kk	22,30
A.1.7.6.05a	Koupelna	4,08
A.1.7.6.05b	Koupelna	5,77
A.1.7.6.06	WC	1,35
A.1.7.6.10	Balkón	5,49
9.		
A.2.7.1.01	Předsíň/Chodba	7,53
A.2.7.1.02a	Ložnice	13,32
A.2.7.1.02b	Pokoj	10,29
A.2.7.1.02c	Pokoj	9,14
A.2.7.1.03	Obytný pokoj + kk	22,32
A.2.7.1.05a	Koupelna	4,08
A.2.7.1.05b	Koupelna	5,77
A.2.7.1.06	WC	1,35
A.2.7.1.10	Balkón	5,49
10.		
A.2.7.2.01	Předsíň/Chodba	9,68
A.2.7.2.02a	Ložnice	12,22
A.2.7.2.02b	Pokoj	10,40
A.2.7.2.03	Obytný pokoj + kk	19,28
A.2.7.2.05	Koupelna	4,50
A.2.7.2.06	WC	2,02
A.2.7.2.10	Balkón	13,85
11.		
A.2.7.3.01	Předsíň/Chodba	2,58
A.2.7.3.02	Ložnice	11,59
A.2.7.3.03	Obytný pokoj + kk	20,99
A.2.7.3.05	Koupelna	4,46
A.2.7.3.06	WC	1,60
A.2.7.3.07	Šatna	3,65
A.2.7.3.10	Balkón	6,02
12.		
A.2.7.4.01	Předsíň/Chodba	2,58
A.2.7.4.02	Ložnice	11,59
A.2.7.4.03	Obytný pokoj + kk	4,11
A.2.7.4.05	Koupelna	4,11
A.2.7.4.06	WC	1,60
A.2.7.4.07	Šatna	3,65
A.2.7.4.10	Balkón	6,02
13.		
A.2.7.5.01	Předsíň/Chodba	9,02
A.2.7.5.02a	Ložnice	12,22
A.2.7.5.02b	Pokoj	10,40
A.2.7.5.03	Obytný pokoj + kk	19,94
A.2.7.5.05	Koupelna	5,78
A.2.7.5.06	WC	2,02
A.2.7.5.10	Balkón	13,86
14.		
A.2.7.6.01	Předsíň/Chodba	6,10
A.2.7.6.02a	Ložnice	13,32
A.2.7.6.02b	Pokoj	10,29
A.2.7.6.03	Obytný pokoj + kk	22,32
A.2.7.6.05b	Koupelna	5,77
A.2.7.6.05a	Koupelna	4,08
A.2.7.6.10	Balkón	5,50

Legenda materiálů:

beton prostý

železobeton

cihelné zdivo

sádkartlon

pénový polystyrén EPS

extrudovaný polystyrén XPS

tepelná izolace z minerálních vláken

hydroizolace

zemina původní

zemina nasypaná, zhuťt ěná

štrkopieskový podsyp

kačbík

tráva

zpevněná plocha - dlažba

záporové pažení

Poznámky:

Tato dokumentace nenahrazuje dílenskou ani výrobní dokumentaci

Vnitřní kóty místností jsou čistými světlinými rozměry místností s omlitkou a s okladem.

Minimální rozměry hygienického zařízení je nutné zachovat.

Technická zpráva je nedílnou součástí dokumentace

Kuchyňské linky jsou zobrazeny schematicky, provedena bude pouze příprava daných prfílů, bude dodáváno budoušního klienta

Ve výkresech použité kótování rozměrů otvorů ve fasádě označuje skutečnou šířku a výšku stavebního otvoru ve zděné / betonové konstrukci, tedy bez omlitky a bez vnitřní parapetní desky, zateplovací fasádní systém bude tento rozměr v ostění a nadpraží o cca 50 mm přesahovat.

Zobrazení sadových úprav v parteru je pouze schématické, konkrétní řešení je řešeno v samostatné části PD

polohopisný systém:
S-JTSK

výškový systém:
Bpv

OBJ ALFA ± 0,000 = 204,26 m n. m.

OBJ ZEHLÍČKA ± 0,000 = 204,26 m n. m.

OBJ BETA ± 0,000 = 199,70 m n. m.

Investor:

architekt projektu:

architekt projektu:

zahradní a krajinnáská architektura:

Karlín Group Twenty a.s.
Podlezní 66/778, Karlín, 166 00 Praha 8
Česká republika
T: +420 226 251 080
e-mail: recepcie@karlingroup.cz

monom works s. r. o.
U Píchnu 22, 170 00 Praha 7 - Hostovice
Česká republika
T: +420 604 565 601
e-mail: contact@monom-architect.com

Jean-Christophe QUINTON architecte
18, rue de la Grange Batelière
75009 Paris
T: +33 09 73 53 46 34
e-mail: contact@quinton-architect.com

L&SCAPE s.r.o.
Bělehradská 509/92, 120 00 Praha 2
Česká republika
T: +420 608 235 674
e-mail: info@smidova-ls.com

AED project, a.s.
Pod Radnicí 1235 / 2A, 150 00 Praha 5
Czech Republic
T: +420 257 257 100
e-mail: aed@aedproject.cz

AED project, a.s.
Pod Radnicí 1235 / 2A, 150 00 Praha 5
Czech Republic
T: +420 257 257 100
e-mail: aed@aedproject.cz

stavba:

stupa:

DOKUMENTACE PRO POVOLENÍ SOUBORU STAVEB

hlavní architekt projektu:

Ing. arch. Michal Bernart
Ing. arch. Igor Hobza
Ing. arch. Jitka Rumllová
Candice Grojean
Henri Houette

krajinnáský architekt:

Ing. Štěpánka Endrie
Ing. arch. Lukáš Pinkava

vedení projektu:

Ing. Zbyňek Ransdorf

hlavní inženýr projektu:

Ing. Marek Bohunčák

zodpovědný projektant části:

Ing. Marek Bohunčák

vypracoval:

Bc. Klára Jančová
Petr Pejlsar

datum:

03/2026

upřesnění:

10x44

formát:

1:100

měřtko:

24-008_KOS2

zakázkové č.:

24-008_KOS2

číslo změny:

datum změny:

část:

D.1.1.2.1

čísl. příl.:

A.17.

paré:

č.1 / profese:

D.1.1

příloha:

PŮDORYS 7.NP