


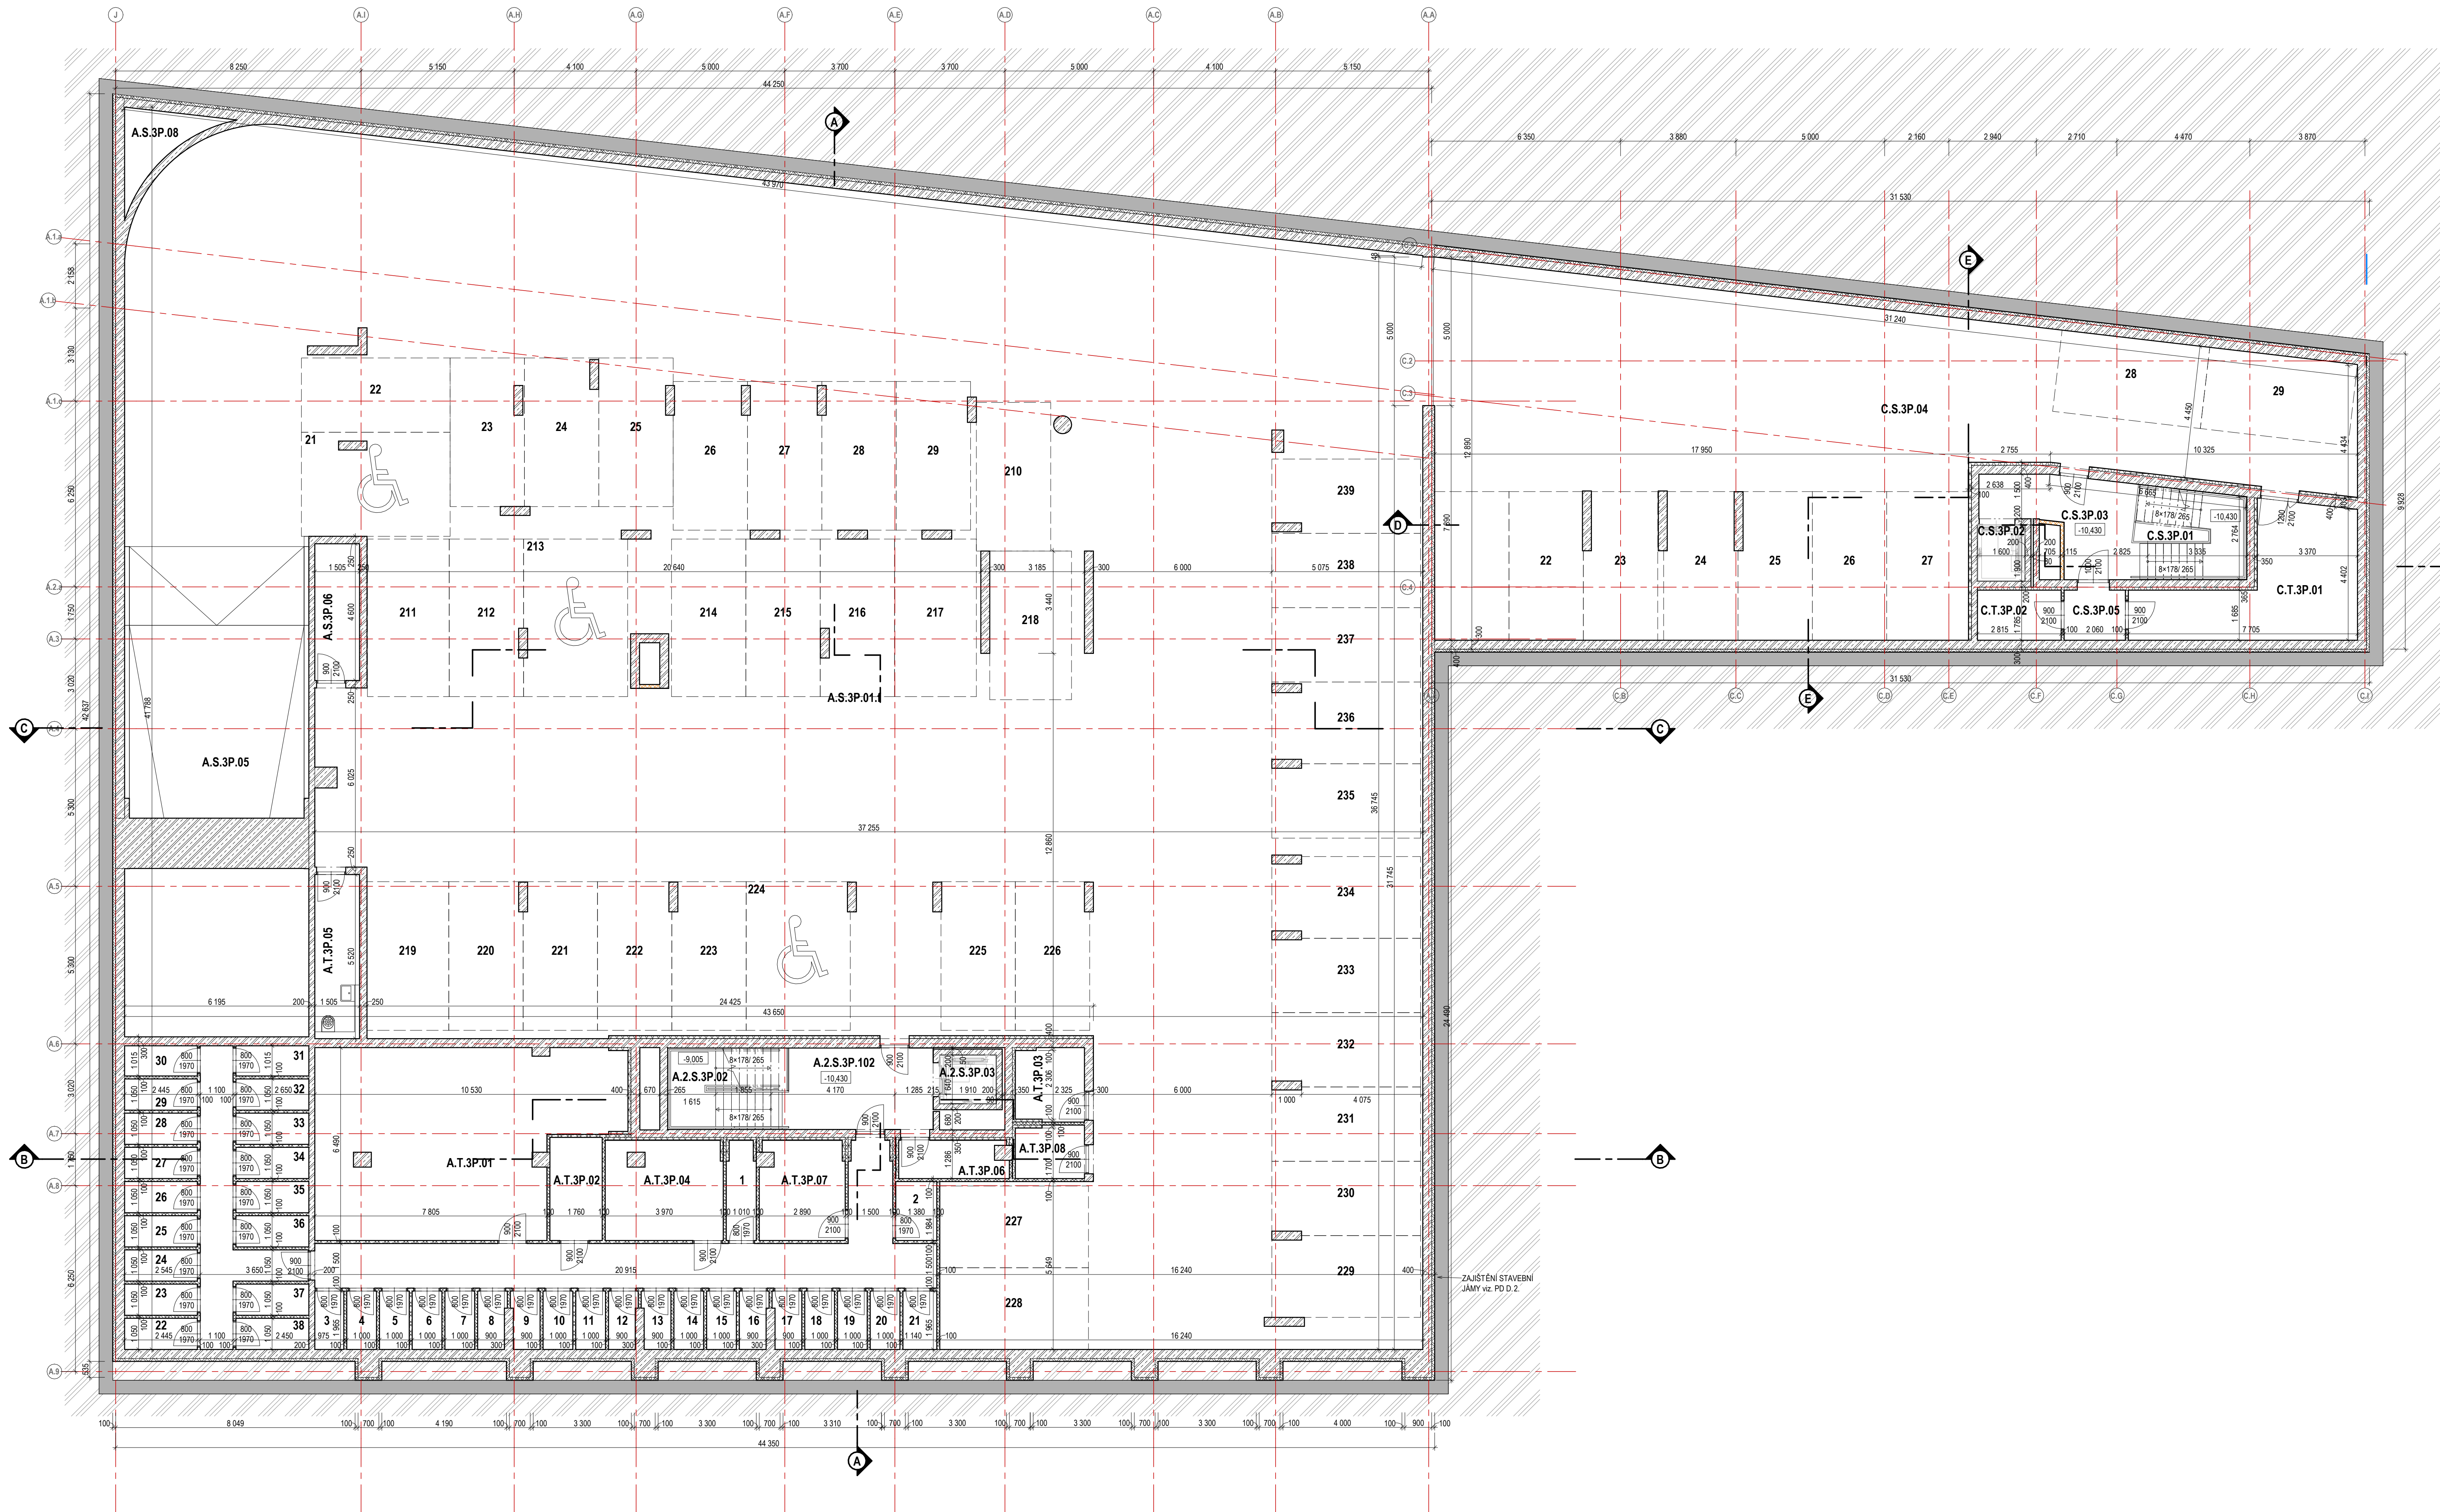

Číslo	Název místnosti	Plocha [m²]
T.		
A.T.3P.01	Stropová LTHC	97,76
A.T.3P.02	Místnost pro baterky PVE	6,11
A.T.3P.03	U.P.S.	1,63
A.T.3P.04	U.P.S.	13,01
A.T.3P.05	Úkládá místnost	8,31
A.T.3P.06	Rozvodna sítě proudů	4,55
A.T.3P.07	Rozvodna sítě proudů	9,38
A.T.3P.08	Rozvodna UPS	4,10
S.		
A.S.3P.09	Rampa	104,26
A.S.3P.01.1	Garáž	1 250,78
A.S.3P.07	Chodba - sklepy	13,91
A.S.3P.08	Reprovační	4,88
A.S.3P.09	Strop	6,92
Z.		
A.2.S.3P.02	Schodiště	11,15
A.2.S.3P.102	Chodba	13,55
A.2.S.3P.03	Výšková část	3,13
A.S.P.1	Strop	3,35
A.S.P.2	Strop	2,74
A.S.P.3	Strop	1,83
A.S.P.4	Strop	1,97
A.S.P.5	Strop	1,97
A.S.P.6	Strop	1,97
A.S.P.7	Strop	1,97
A.S.P.8	Strop	1,83
A.S.P.9	Strop	1,83
A.S.P.10	Strop	1,97
A.S.P.11	Strop	1,97
A.S.P.12	Strop	1,83
A.S.P.13	Strop	1,83
A.S.P.14	Strop	1,97
A.S.P.15	Strop	1,97
A.S.P.16	Strop	1,83
A.S.P.17	Strop	1,83
A.S.P.18	Strop	1,97
A.S.P.19	Strop	1,97
A.S.P.20	Strop	1,97
A.S.P.21	Strop	2,24
A.S.P.22	Strop	2,48
A.S.P.23	Strop	2,27
A.S.P.24	Strop	2,27
A.S.P.25	Strop	2,27
A.S.P.26	Strop	2,27
A.S.P.27	Strop	2,27
A.S.P.28	Strop	2,27
A.S.P.29	Strop	2,27
A.S.P.30	Strop	2,27
A.S.P.31	Strop	2,27
A.S.P.32	Strop	2,27
A.S.P.33	Strop	2,27
A.S.P.34	Strop	2,27
A.S.P.35	Strop	2,27
A.S.P.36	Strop	2,27
A.S.P.37	Strop	2,27
A.S.P.38	Strop	2,27


Číslo	Název místnosti	Plocha [m²]
T.		
C.T.3P.02	Rozvodna sítě proudů	4,74
C.T.3P.01	Strop	22,79
S.		
C.S.3P.02	Výšková část	3,04
C.S.3P.01	Schodiště	14,15
C.S.3P.03	Chodba	9,77
C.S.3P.06	Chodba	3,43
C.S.3P.04	Čistota	270,13

Legenda materiálů:

- beton prostý
- železobeton
- černé zdivo
- sádkarton
- pěnový polystyren EPS
- extrudovaný polystyren XPS
- tepelná izolace z minerálních vláken
- hydroizolace
- zemina původní
- zemina nasypná, žlutá
- štrkoprojektový podyp
- kačrek
- třáva
- zpevněná plocha - dlažba
- záporové pažení

Poznámky:

- Tato dokumentace nenahrazuje firemní ani výrobní dokumentaci
- Vnější kódy místností jsou dány světlými rozměry místností s omloukou a s obkladem
- Místnosti rozměry hygienického zařízení je nutné zkontrolovat
- Technická zpráva je nedílnou součástí dokumentace
- Kuchyňské linky jsou zobrazeny schématicky, provedení bude podle přípravy daných profilů, bude dodáno budoucího klienta
- Ve výkresech použité kótování rozměrů chvilu ve řádku označuje skutečnou šířku a výšku stavebních otvorů ve zděných konstrukcích, tedy bez omlouky a bez vodní paropropustnosti
- Zobrazování sadových úprav v parteru je pouze schématické, konkrétní řešení je řešeno v samostatné části PD

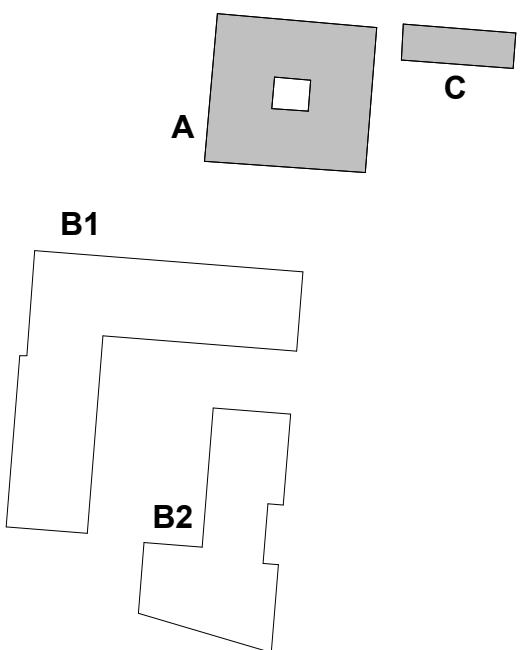

polohopisný systém:
S-JTSK
výškový systém:
Bpv

OBJ ALFA ± 0,000 = 204,26 m n. m.
OBJ ZEHLICKA ± 0,000 = 204,26 m n. m.
OBJ BETA ± 0,000 = 199,70 m n. m.

investor: architekt projektu: architekt projektu: zahradní a krajinná architektura:

L&SCAPE

Karlín Group Twenty s. r. o.
Proskázání 66/178, Karlín, 188 00 Praha 8
Česká republika
T: +420 226 251 060
e-mail: kgroup@kgroup.cz

monom works s. r. o.
U Průhonu 22, 170 00 Praha 7 - Holešovice
Česká republika
T: +420 004 965 001
e-mail: monom@monom.cz

Jean-Christophe QUINTON architecte
16, rue de la Grange Batelière
75009 Paris
T: +33 01 47 53 46 34
e-mail: cquinton@jcquinton-architect.com

L&SCAPE s. r. o.
Bělohorská 559/92, 120 00 Praha 2
Česká republika
T: +420 004 235 674
e-mail: info@lscscape.com

hlavní inženýr projektu: profese:

AED **AED**

AED project, s. r. o.
Průhonu 22, 170 00 Praha 7
Česká republika
T: +420 226 251 060
e-mail: aed@aedproject.cz

AED project, s. r. o.
Průhonu 22, 170 00 Praha 7
Česká republika
T: +420 226 251 060
e-mail: aed@aedproject.cz

stavba:

DOKUMENTACE PRO POVOLENÍ SOUBORU STAVĚB

hlavní architekt projektu: Ing. arch. Michal Bernart
Ing. arch. Igor Holcák
Ing. arch. Jilka Rumlíková
Candice Grogan
Henri Kovalčík

krajinná architektka: Ing. Štěpánka Endrie
Ing. arch. Lukáš Pinkava
Ing. Zbyšek Ransdorf

vedení projektu: Ing. Marek Bohunčák

hlavní inženýr projektu: Ing. Marek Bohunčák

zodpovědný projektant části: Bc. Klára Jančová

vypracoval: Petr Pajšar

datum: 03/2026

upřesnění: 12xA4

měřítko: 1:100

zakázkové č.: 24-008_KOS2

datum změny:

část: D.1.1.2.1

číslo příl.: AC.01.

park:

část / profese:
D.1.1
příloha:
PÚDORYS 3.PP