



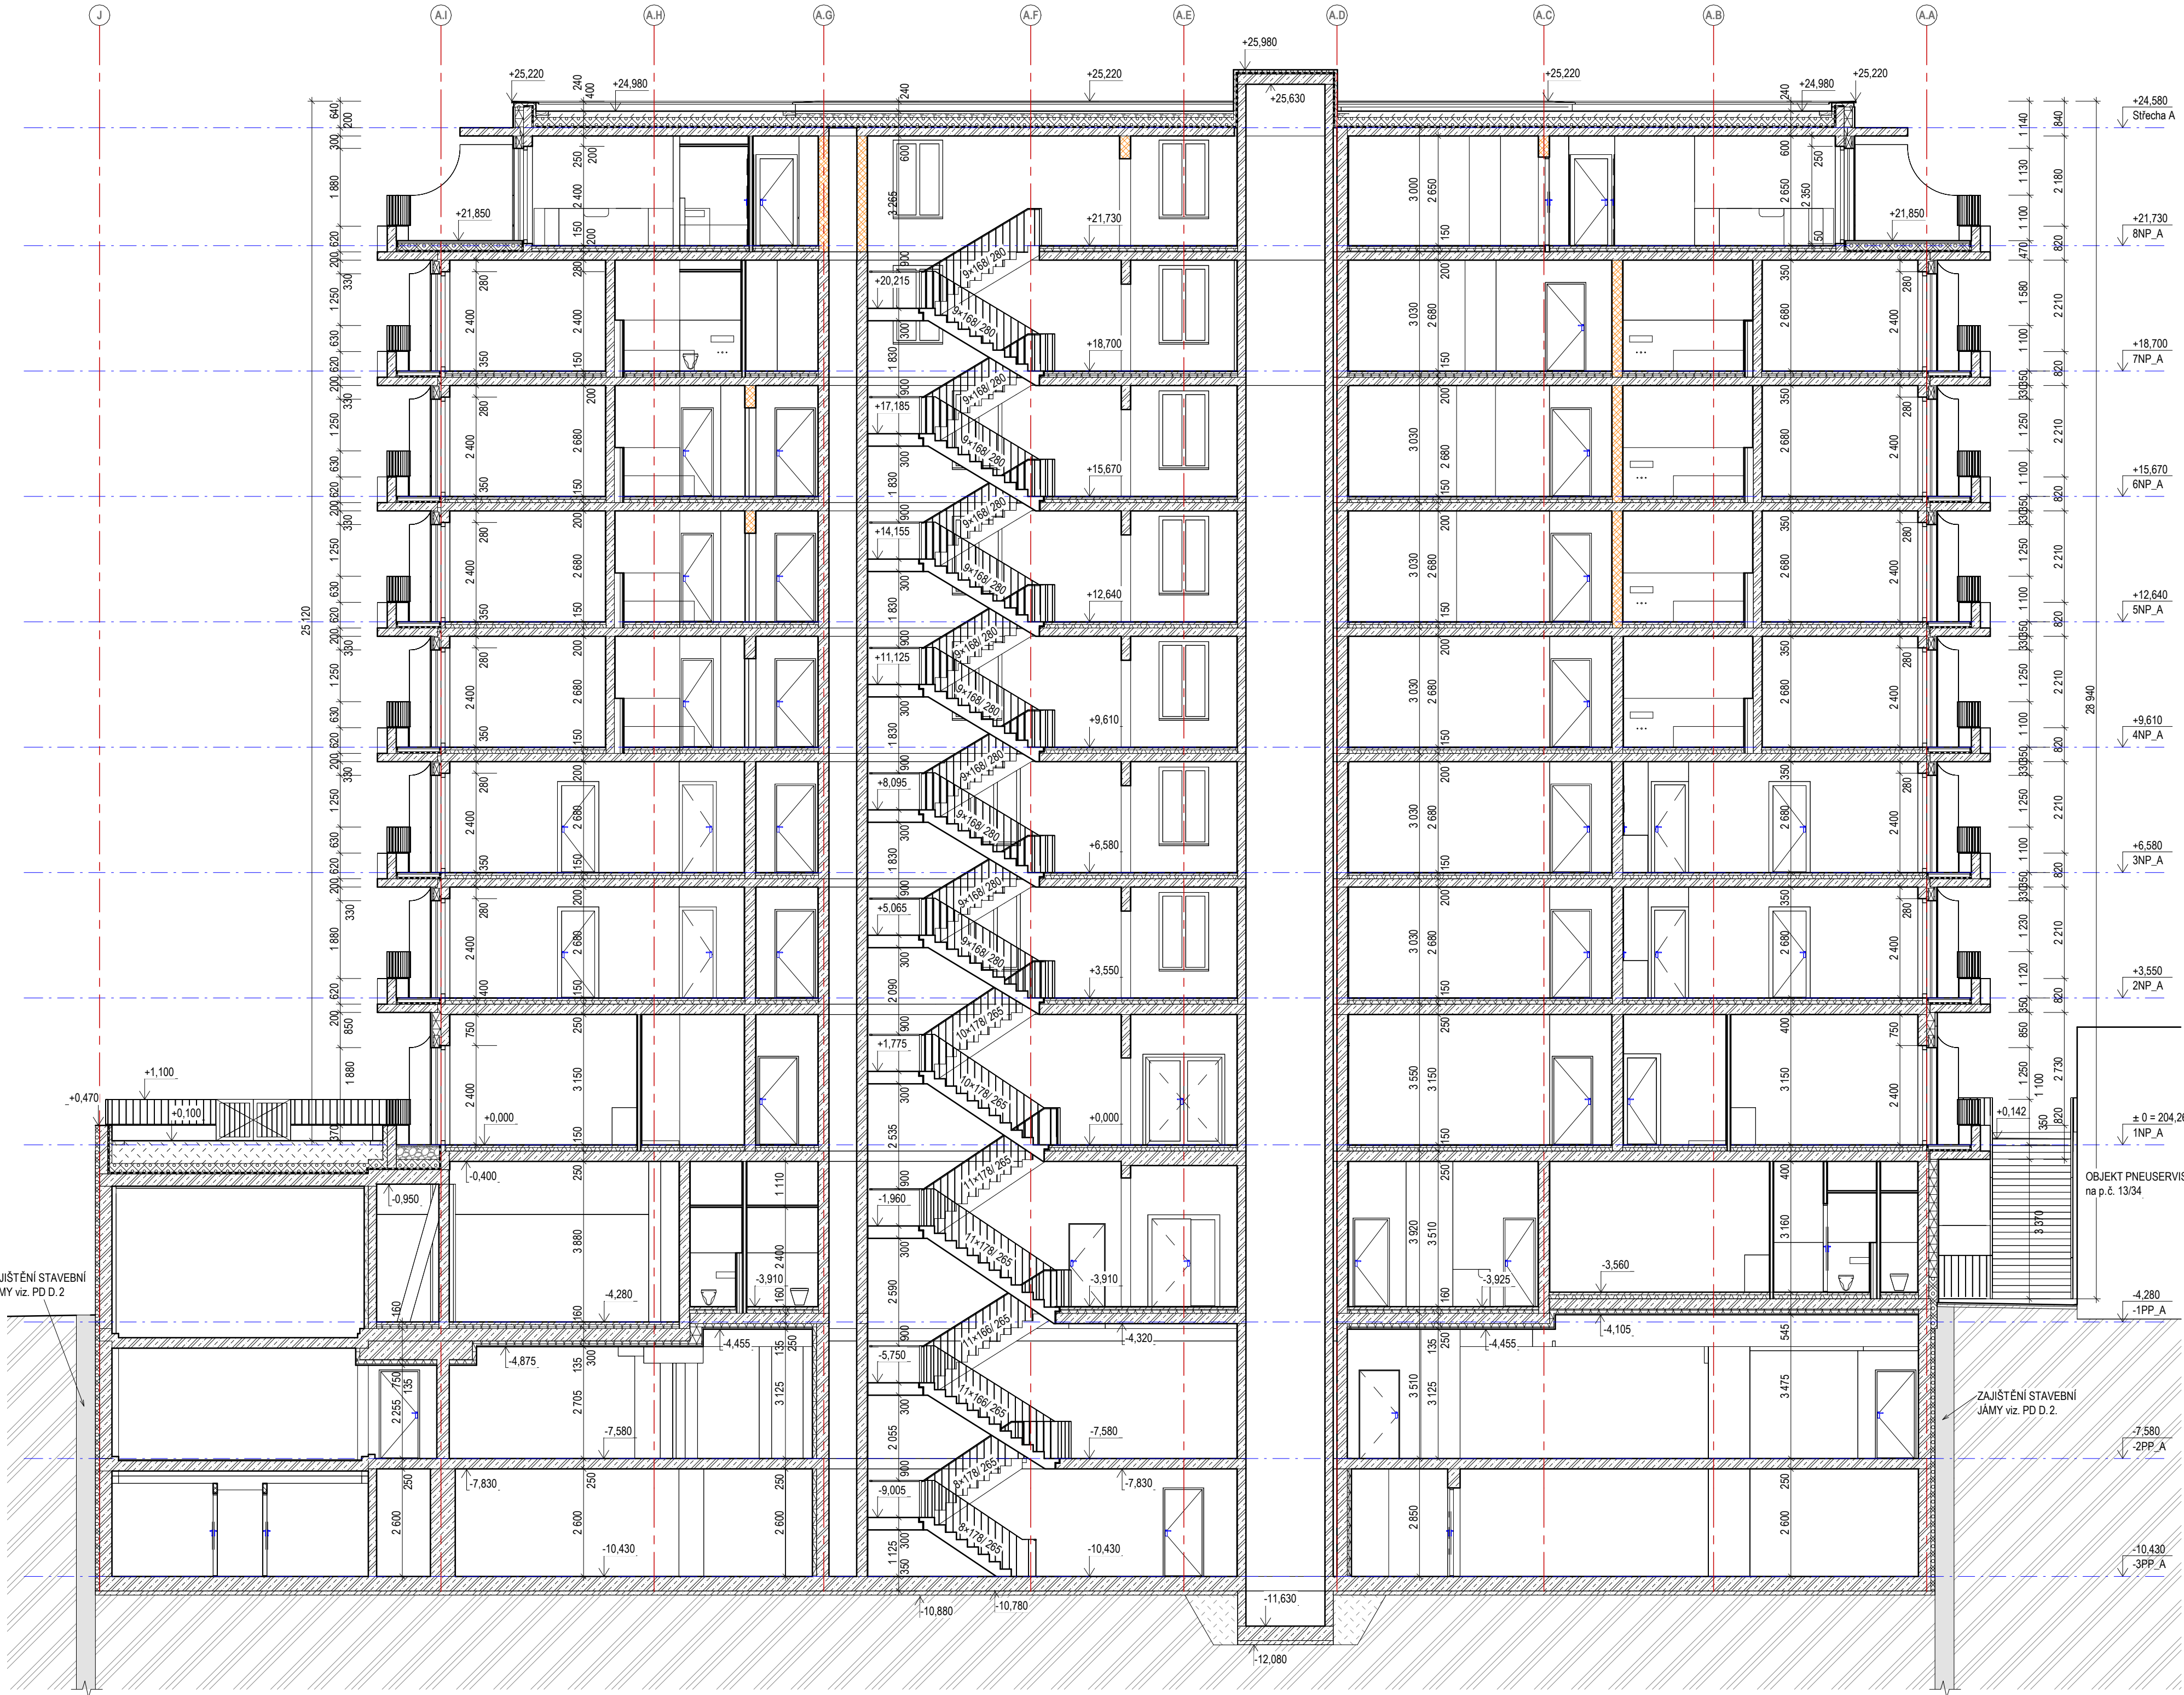


Legenda materiálů:

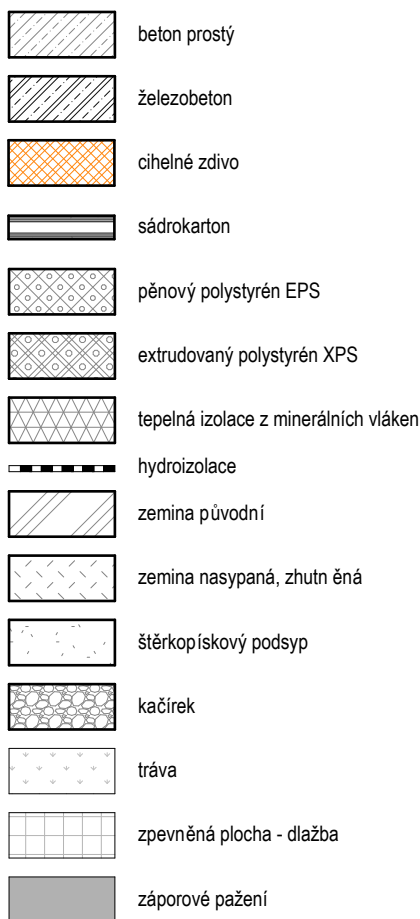

Poznámky:

- Tato dokumentace nenahrazuje dílenskou ani výrobní dokumentaci.
- Vnitřní kóty místností jsou čistými světlými rozměry místnosti s omítkou a s obkladem.
- Minimální rozměry hygienického zařízení je nutné zachovávat.
- Technická zpráva je nedílnou součástí dokumentace.
- Kuchyňské linky jsou zobrazeny schematicky, provedena bude pouze příprava daných profesí, bude dodávkou budoucího klienta.
- Ve výkresech použité kótování rozměrů otvorů ve fasádě označuje skutečnou šířku a výšku stavebního otvoru ve zděné / betonové konstrukci, tedy bez omítky a bez vnitřní parapetní desky. zateplovací fasádní systém bude tento rozměr v ostění a nadpraží o cca 50 mm přesahovat.
- Zobrazení sadových úprav v parteru je pouze schematické, konkrétní řešení je řešeno v samostatné části PD

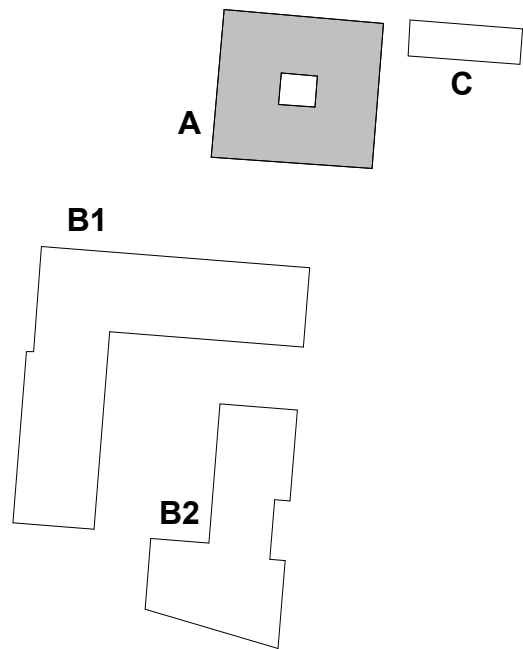

investor:

architekt projektu:

architekt projektu:

zahradní a krajinná architektura:

polohopisný systém:
S-JTSK
výškový systém:
Bpv

OBJ ALFA ± 0,000 = 204,26 m n. m.
OBJ ZEHLÍČKA ± 0,000 = 204,26 m n. m.
OBJ BETA ± 0,000 = 199,70 m n. m.

Karlin Group Twenty a.s.
Potravní 667/78, Karlin, 186 00 Praha 8
Česká republika
T: +420 226 251 080
e-mail: recepce@karlingroup.cz

monom works s. r. o.
U Průhonu 22, 170 00 Praha 7 - Holešovice
Česká republika
T: +420 604 565 601
e-mail: mbemart@monom.cz

Jean-Christophe QUINTON architecte
18, rue de la Grange Batelière
75009 Paris
T: +33 09 73 53 46 34
e-mail: contact@quinton-architect.com

L&SCAPE s.r.o.
Bělehradská 568/92, 120 00 Praha 2
Česká republika
T: +420 608 235 674
e-mail: info@smidova-l.com

hlavní inženýr projektu:

profese:



AED project, a.s.
Pod Radnicí 1235 / 2A, 150 00 Praha 5
Česká republika
T: +420 257 257 100
e-mail: aed@aedproject.cz

AED project, a.s.
Pod Radnicí 1235 / 2A, 150 00 Praha 5
Česká republika
T: +420 257 257 100
e-mail: aed@aedproject.cz

stavba:

stupeň:

DOKUMENTACE PRO POVOLENÍ SOUBORU STAVEB

hlavní architekt projektu:

Ing. arch. Michal Bernart
Ing. arch. Igor Hobza
Ing. arch. Jitka Rumllová
Candice Grojean
Henri Houette

krajinářský architekt:

Ing. Stápanka Endrie
Ing. arch. Lukáš Pinkava

vedení projektu:

Ing. Zbyňek Ransdorf

hlavní inženýr projektu:

Ing. Marek Bohunčák

zodpovědný projektant části:

Ing. Marek Bohunčák

vypracoval:

Bc. Klára Jančová
Petr Pejsar

část / profese:

D.1.1

příloha:

ŘEZ B-B

datum:

03/2026

upřesnění:

formát:

8x4A

mřítko:

1:100

zakázkové č.:

24-008_KOS2

číslo změny:

datum změny:

část:

D.1.1.2.2

čísl. příl.:

A.22

paré: