


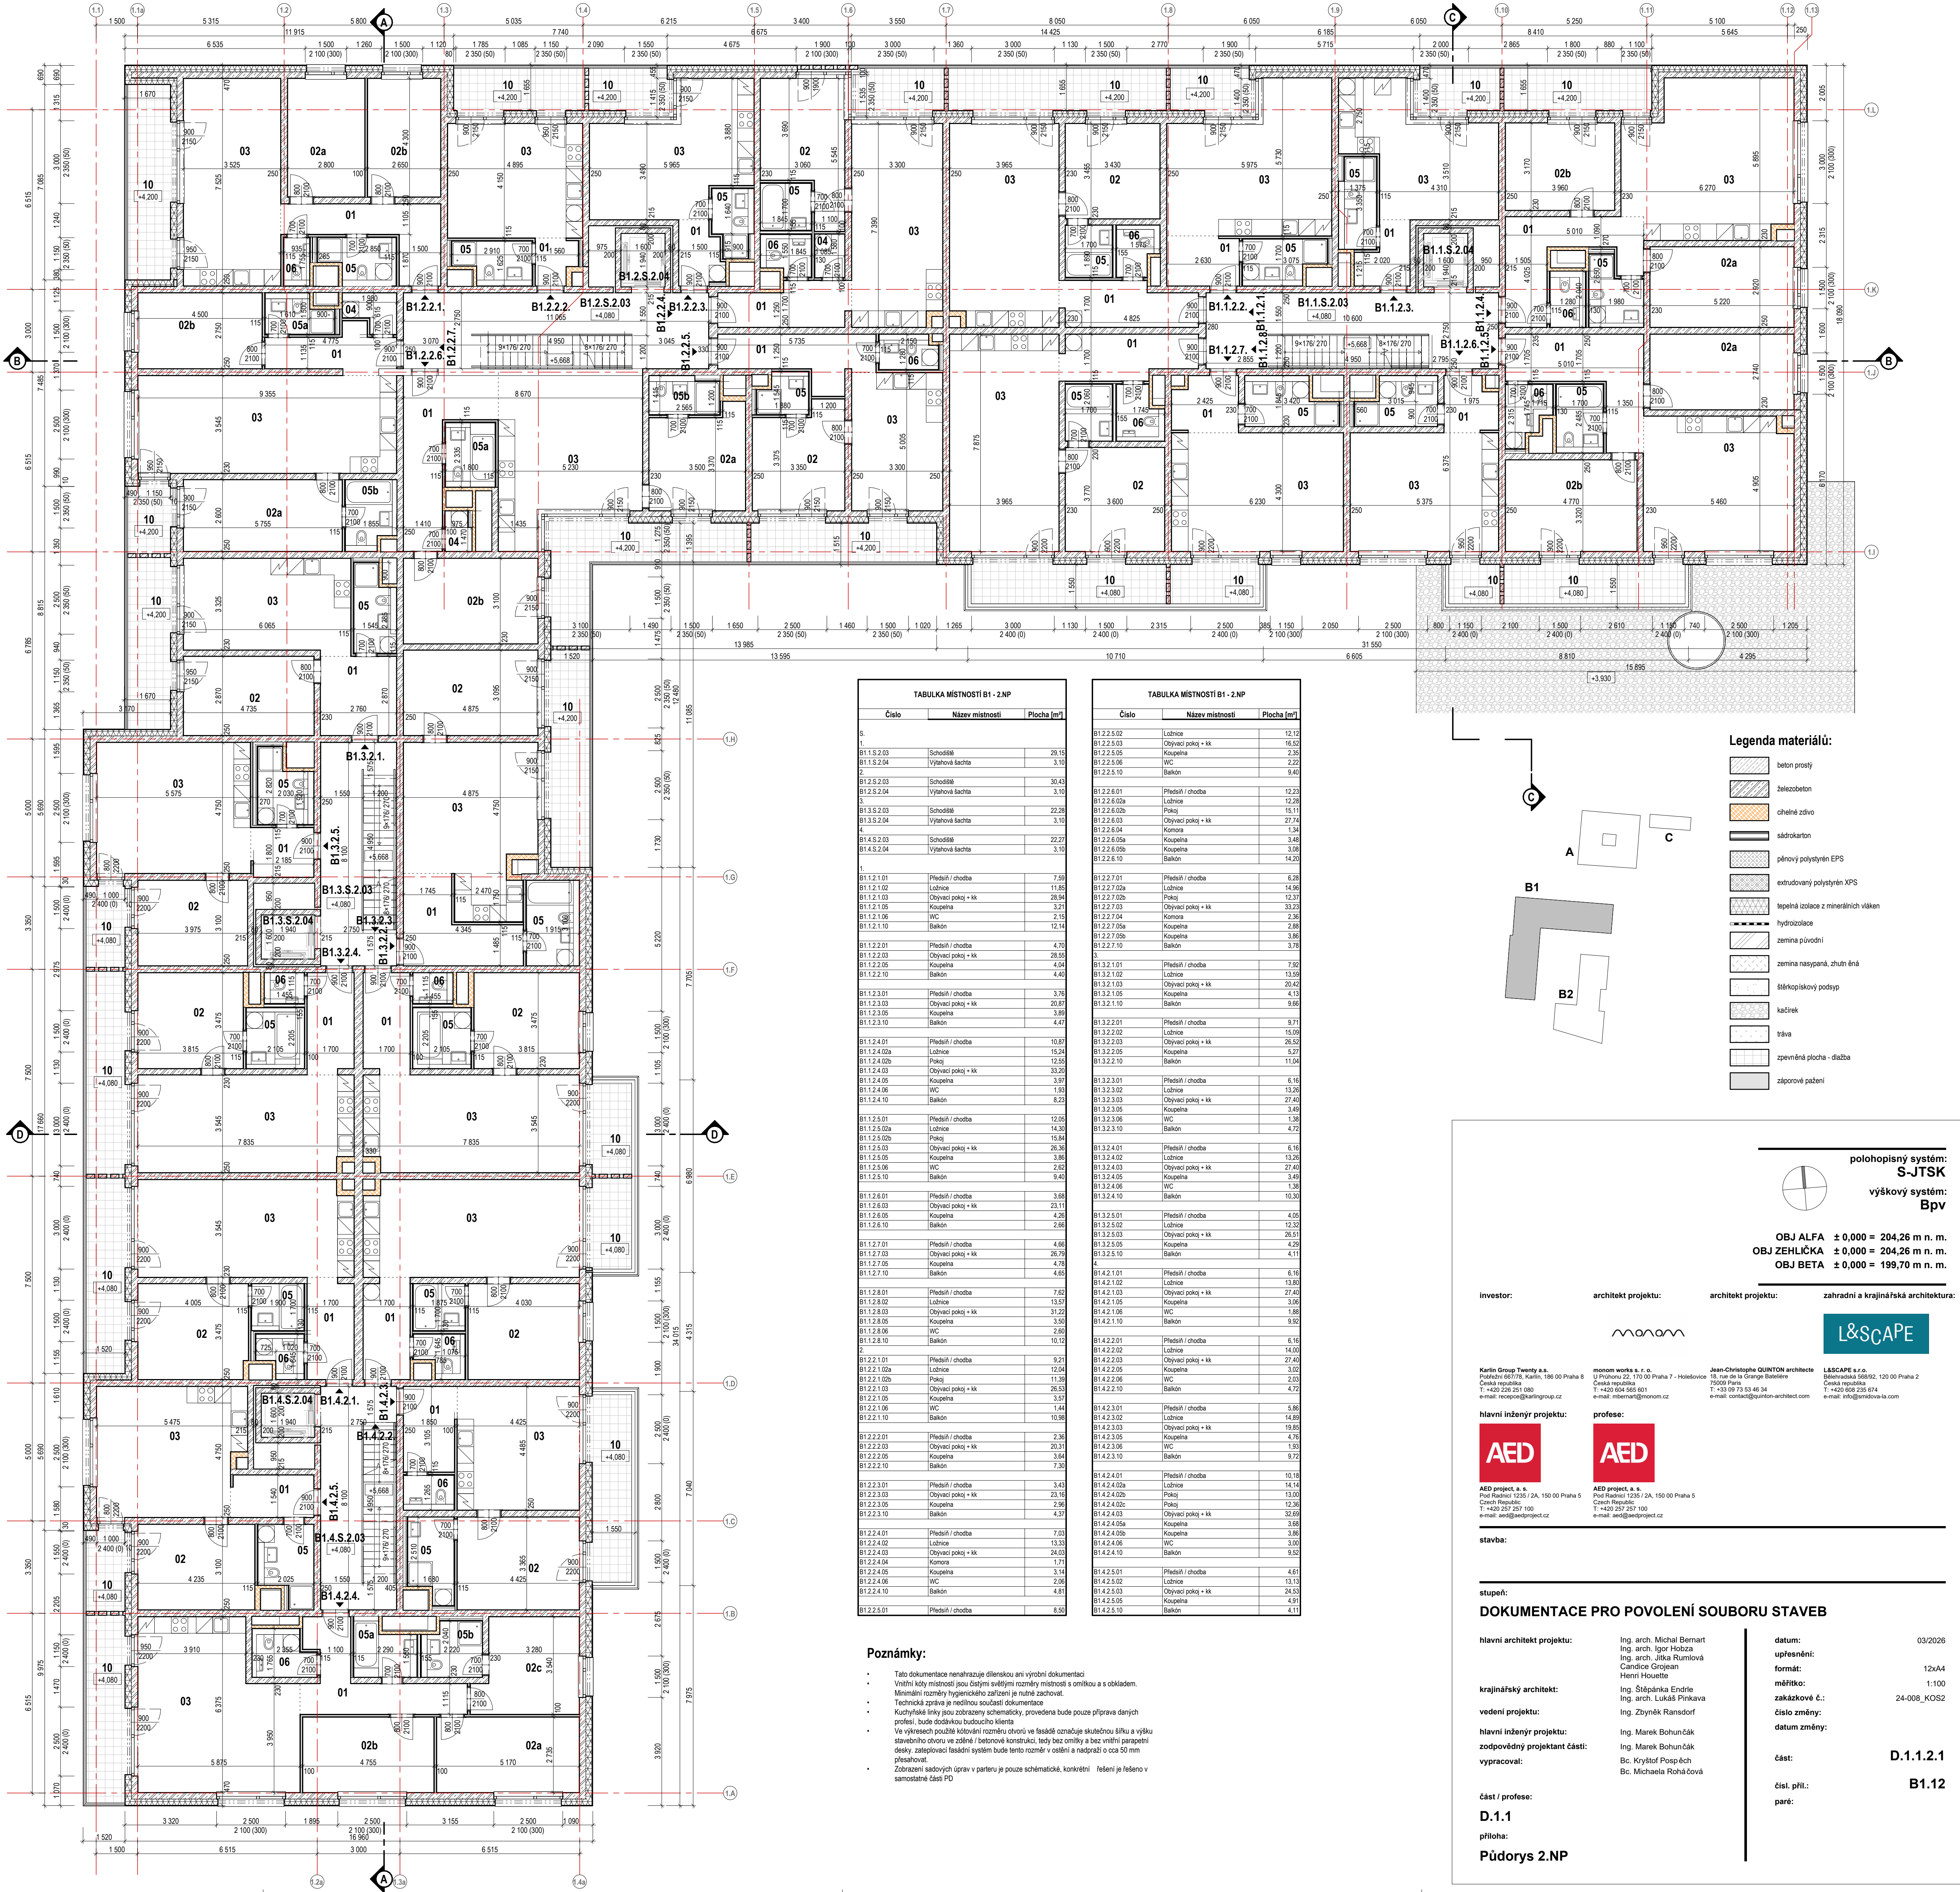


| TABULKA MÍSTNOSTÍ B1 - 2.NP |                    |             |
|-----------------------------|--------------------|-------------|
| Číslo                       | Název místnosti    | Plocha [m²] |

| TABULKA MÍSTNOSTÍ B1 - 2.NP |                    |             |
|-----------------------------|--------------------|-------------|
| Číslo                       | Název místnosti    | Plocha [m²] |

Legenda materiálů:

- beton prostý
- železobeton
- chéméle zdvo
- sádkarton
- pénový polystyrén EPS
- extrudovaný polystyrén XPS
- tepelná izolace z minerálních vláken
- hydroizolace
- zemina původní
- zemina nasypná, zhutněná
- šterkopiskový podyp
- kaččrek
- tráva
- zpevněná plocha - dlažba
- záporové pažení

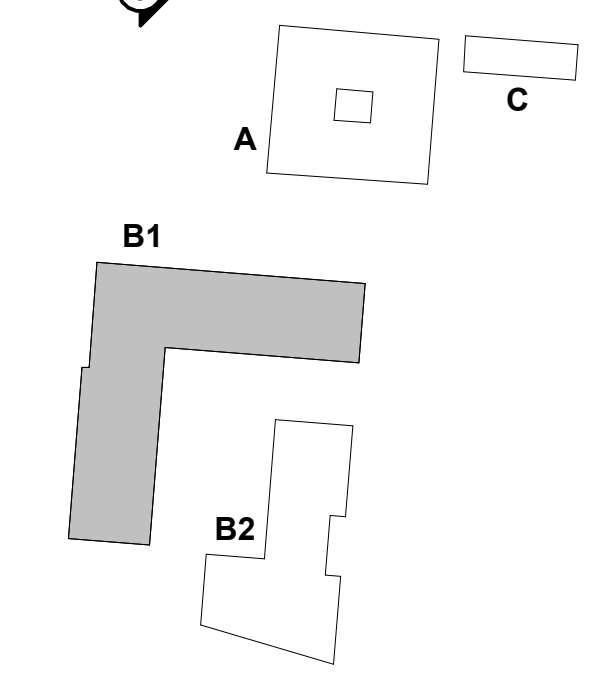

polohopisný systém:  
**S-JTSK**  
výškový systém:  
**Bpv**

OBJ ALFA ± 0,000 = 204,26 m n. m.  
OBJ ZEHLČKA ± 0,000 = 204,26 m n. m.  
OBJ BETA ± 0,000 = 199,70 m n. m.

investor: architekt projektu: architekt projektu: zahradní a krajinná architektura:




monom works s. r. o. U Příhořské 22, 170 00 Praha 7 - Holešovice  
Česká republika  
T: +420 604 545 611  
E-mail: mibernat@monom.cz

Jean-Christophe QUINTON architecte 18, rue de la Grange-Bastille  
75009 Paris  
T: +33 09 73 33 46 34  
E-mail: contact@quinton-architect.com

L&SCAPE s. r. o. Bělohorská 558/52, 120 00 Praha 2  
Česká republika  
T: +420 604 255 474  
E-mail: info@emidova-ls.com

hlavní inženýr projektu: profese:



AED project, s. r. o. Pod Radnicí 1235/2A, 150 00 Praha 5  
Česká republika  
T: +420 257 267 100  
E-mail: aed@aedproject.cz

AED project, s. r. o. Pod Radnicí 1235/2A, 150 00 Praha 5  
Česká republika  
T: +420 257 267 100  
E-mail: aed@aedproject.cz

stavba:

stupeň:

DOKUMENTACE PRO POVOLENÍ SOUBORU STAVEB

hlavní architekt projektu:

Ing. arch. Michal Bernart  
Ing. arch. Igor Hobza  
Ing. arch. Jitka Rumlíková  
Candice Groleau  
Henri Houette

krajinářský architekt:

Ing. Štěpánka Endrle  
Ing. arch. Lukáš Pinkava

vedení projektu:

Ing. Zbyněk Ransdorf

hlavní inženýr projektu:

Ing. Marek Bohunčák

zodpovědný projektant části:

Ing. Kryštof Pospěch  
Bc. Michaela Roshčová

vypracoval:

část / profese:  
**D.1.1**  
příloha:  
**Půdorys 2.NP**

datum: 03/2026

upřesnění:

formát: 12x44

mřížko: 1:100

zakázkové č.: 24-008\_KOS2

datum změny:

část:


