



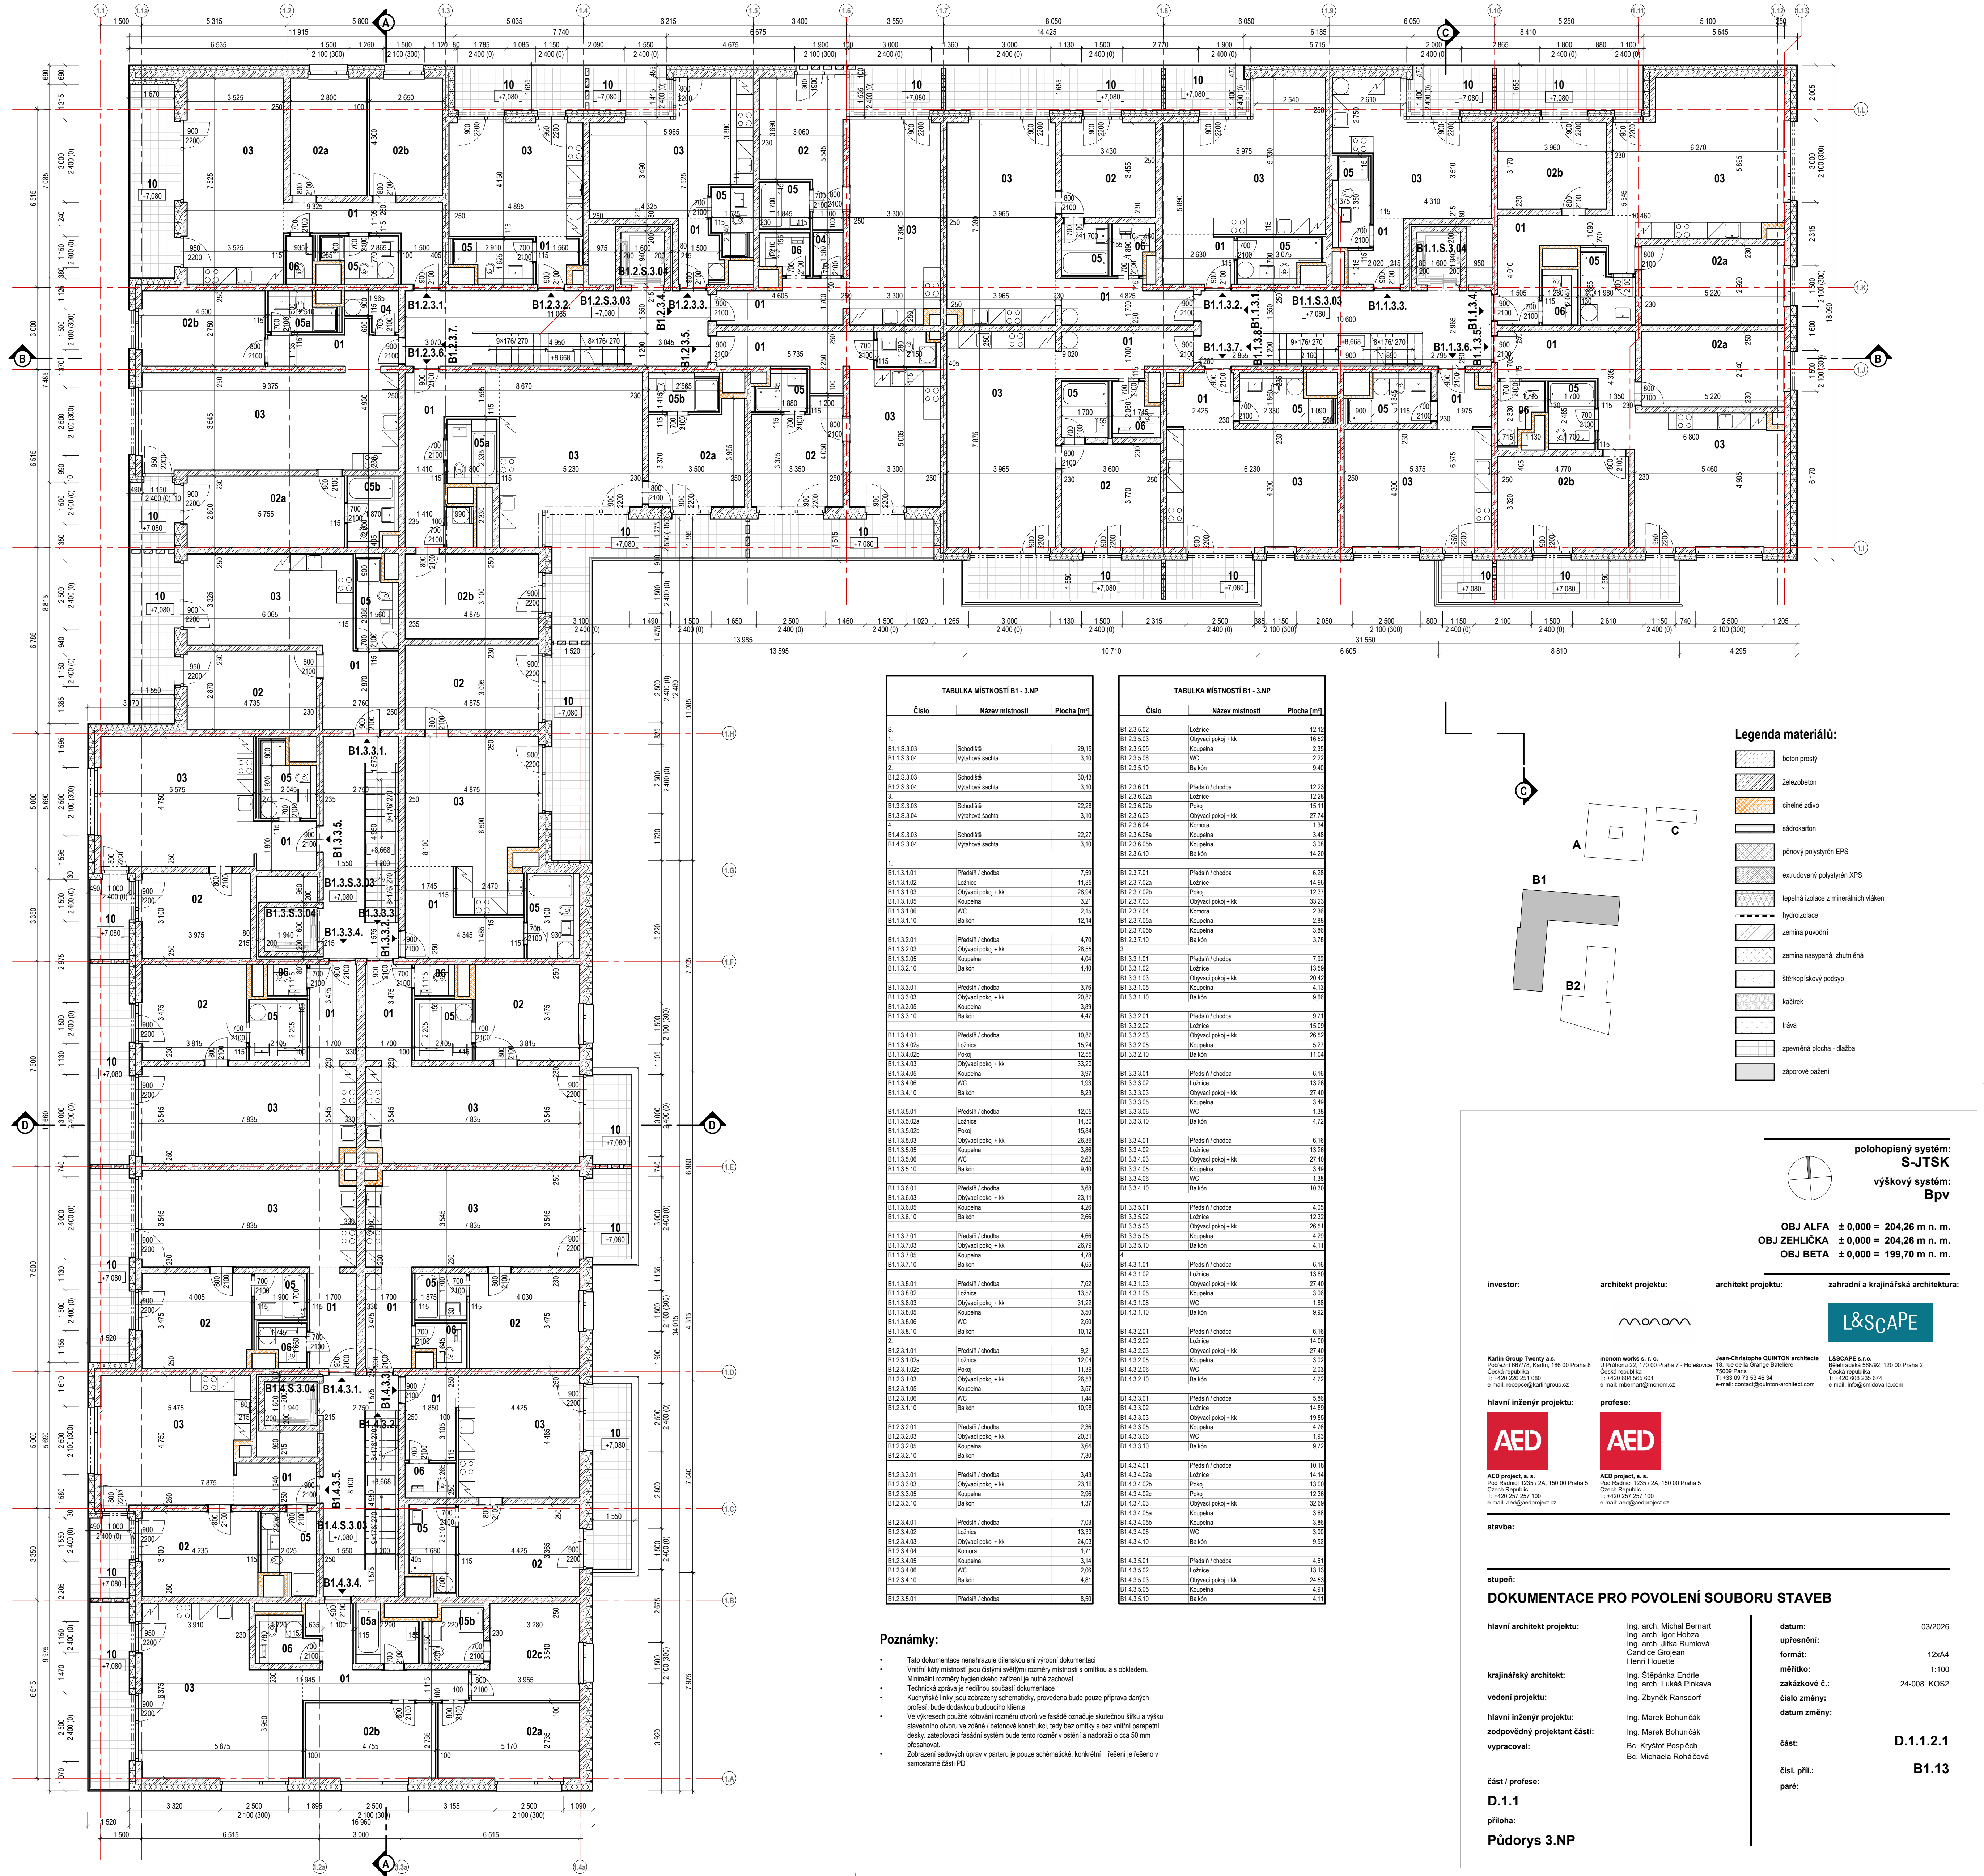

TABULKA MÍSTNOSTÍ B1 - 3.NP		
Číslo	Název místnosti	Plocha [m²]
1.		
B1.1.3.03	Schodiště	29.15
B1.1.3.04	Výťahová šachta	3.10
2.		
B1.2.3.03	Schodiště	30.43
B1.2.3.04	Výťahová šachta	3.10
3.		
B1.3.3.03	Schodiště	22.28
B1.3.3.04	Výťahová šachta	3.10
4.		
B1.4.3.03	Schodiště	22.27
B1.4.3.04	Výťahová šachta	3.10
5.		
B1.1.3.01	Předsíň / chodba	7.59
B1.1.3.1.02	Ložnice	11.85
B1.1.3.1.03	Obyvací pokoj + kk	28.94
B1.1.3.1.05	Koupelna	3.21
B1.1.3.1.06	WC	2.15
B1.1.3.1.10	Balkón	12.14
B1.1.3.2.01	Předsíň / chodba	4.70
B1.1.3.2.03	Obyvací pokoj + kk	28.55
B1.1.3.2.05	Koupelna	4.04
B1.1.3.2.10	Balkón	4.40
B1.1.3.3.01	Předsíň / chodba	3.78
B1.1.3.3.03	Obyvací pokoj + kk	20.87
B1.1.3.3.05	Koupelna	3.89
B1.1.3.3.10	Balkón	4.47
B1.1.3.4.01	Předsíň / chodba	10.87
B1.1.3.4.02a	Ložnice	15.24
B1.1.3.4.02b	Pokoj	12.35
B1.1.3.4.03	Obyvací pokoj + kk	33.20
B1.1.3.4.05	Koupelna	3.97
B1.1.3.4.06	WC	1.93
B1.1.3.4.10	Balkón	8.23
B1.1.3.5.01	Předsíň / chodba	12.05
B1.1.3.5.02a	Ložnice	14.30
B1.1.3.5.02b	Pokoj	15.84
B1.1.3.5.03	Obyvací pokoj + kk	28.58
B1.1.3.5.05	Koupelna	3.86
B1.1.3.5.06	WC	2.62
B1.1.3.5.10	Balkón	9.40
B1.1.3.6.01	Předsíň / chodba	3.88
B1.1.3.6.03	Obyvací pokoj + kk	23.11
B1.1.3.6.05	Koupelna	4.26
B1.1.3.6.10	Balkón	2.66
B1.1.3.7.01	Předsíň / chodba	4.66
B1.1.3.7.03	Obyvací pokoj + kk	26.79
B1.1.3.7.05	Koupelna	4.79
B1.1.3.7.10	Balkón	4.65
B1.1.3.8.01	Předsíň / chodba	7.82
B1.1.3.8.02	Ložnice	13.57
B1.1.3.8.03	Obyvací pokoj + kk	31.23
B1.1.3.8.05	Koupelna	3.50
B1.1.3.8.06	WC	2.60
B1.1.3.8.10	Balkón	10.12
6.		
B1.2.3.1.01	Předsíň / chodba	9.21
B1.2.3.1.02a	Ložnice	12.04
B1.2.3.1.02b	Pokoj	11.39
B1.2.3.1.03	Obyvací pokoj + kk	28.53
B1.2.3.1.05	Koupelna	3.57
B1.2.3.1.06	WC	1.44
B1.2.3.1.10	Balkón	10.99
B1.2.3.2.01	Předsíň / chodba	2.36
B1.2.3.2.03	Obyvací pokoj + kk	20.31
B1.2.3.2.05	Koupelna	3.64
B1.2.3.2.10	Balkón	7.30
B1.2.3.3.01	Předsíň / chodba	3.43
B1.2.3.3.03	Obyvací pokoj + kk	23.16
B1.2.3.3.05	Koupelna	2.96
B1.2.3.3.10	Balkón	4.37
B1.2.3.4.01	Předsíň / chodba	7.03
B1.2.3.4.02	Ložnice	13.33
B1.2.3.4.03	Obyvací pokoj + kk	24.69
B1.2.3.4.04	Komora	1.71
B1.2.3.4.05	Koupelna	3.14
B1.2.3.4.06	WC	2.08
B1.2.3.4.10	Balkón	4.81
B1.2.3.5.01	Předsíň / chodba	8.50

TABULKA MÍSTNOSTÍ B1 - 3.NP		
Číslo	Název místnosti	Plocha [m²]
B1.2.3.5.02	Ložnice	12.12
B1.2.3.5.03	Obyvací pokoj + kk	16.52
B1.2.3.5.05	Koupelna	2.35
B1.2.3.5.06	WC	2.22
B1.2.3.5.10	Balkón	9.40
B1.2.3.6.01	Předsíň / chodba	12.23
B1.2.3.6.02a	Ložnice	12.28
B1.2.3.6.02b	Pokoj	15.11
B1.2.3.6.03	Obyvací pokoj + kk	27.74
B1.2.3.6.04	Komora	1.34
B1.2.3.6.05a	Koupelna	3.48
B1.2.3.6.05b	Koupelna	3.08
B1.2.3.6.10	Balkón	14.20
B1.2.3.7.01	Předsíň / chodba	6.28
B1.2.3.7.02a	Ložnice	14.86
B1.2.3.7.02b	Pokoj	12.37
B1.2.3.7.03	Obyvací pokoj + kk	33.23
B1.2.3.7.04	Komora	2.35
B1.2.3.7.05a	Koupelna	2.88
B1.2.3.7.05b	Koupelna	3.86
B1.2.3.7.10	Balkón	3.78
B1.3.3.1.01	Předsíň / chodba	7.92
B1.3.3.1.02	Ložnice	13.59
B1.3.3.1.03	Obyvací pokoj + kk	20.42
B1.3.3.1.05	Koupelna	4.13
B1.3.3.1.10	Balkón	9.66
B1.3.3.2.01	Předsíň / chodba	8.71
B1.3.3.2.02	Ložnice	15.09
B1.3.3.2.03	Obyvací pokoj + kk	26.52
B1.3.3.2.05	Koupelna	5.27
B1.3.3.2.10	Balkón	11.04
B1.3.3.3.01	Předsíň / chodba	6.16
B1.3.3.3.02	Ložnice	13.26
B1.3.3.3.03	Obyvací pokoj + kk	27.40
B1.3.3.3.05	Koupelna	3.49
B1.3.3.3.06	WC	1.38
B1.3.3.3.10	Balkón	4.72
B1.3.3.4.01	Předsíň / chodba	6.16
B1.3.3.4.02	Ložnice	13.26
B1.3.3.4.03	Obyvací pokoj + kk	27.40
B1.3.3.4.05	Koupelna	3.49
B1.3.3.4.06	WC	1.38
B1.3.3.4.10	Balkón	10.30
B1.3.3.5.01	Předsíň / chodba	4.03
B1.3.3.5.02	Ložnice	12.32
B1.3.3.5.03	Obyvací pokoj + kk	26.51
B1.3.3.5.05	Koupelna	4.29
B1.3.3.5.10	Balkón	4.11
B1.4.3.1.01	Předsíň / chodba	6.16
B1.4.3.1.02	Ložnice	13.80
B1.4.3.1.03	Obyvací pokoj + kk	27.40
B1.4.3.1.05	Koupelna	3.09
B1.4.3.1.06	WC	1.89
B1.4.3.1.10	Balkón	9.92
B1.4.3.2.01	Předsíň / chodba	6.16
B1.4.3.2.02	Ložnice	14.00
B1.4.3.2.03	Obyvací pokoj + kk	27.40
B1.4.3.2.05	Koupelna	3.02
B1.4.3.2.06	WC	2.03
B1.4.3.2.10	Balkón	4.72
B1.4.3.3.01	Předsíň / chodba	5.86
B1.4.3.3.02	Ložnice	14.89
B1.4.3.3.03	Obyvací pokoj + kk	19.89
B1.4.3.3.05	Koupelna	4.75
B1.4.3.3.06	WC	1.93
B1.4.3.3.10	Balkón	9.72
B1.4.3.4.01	Předsíň / chodba	10.19
B1.4.3.4.02a	Ložnice	14.14
B1.4.3.4.02b	Pokoj	13.00
B1.4.3.4.03	Pokoj	12.35
B1.4.3.4.03	Obyvací pokoj + kk	32.60
B1.4.3.4.05a	Koupelna	3.68
B1.4.3.4.05b	Koupelna	3.86
B1.4.3.4.06	WC	3.00
B1.4.3.4.10	Balkón	9.52
B1.4.3.5.01	Předsíň / chodba	4.61
B1.4.3.5.02	Ložnice	13.13
B1.4.3.5.03	Obyvací pokoj + kk	24.53
B1.4.3.5.05	Koupelna	4.91
B1.4.3.5.10	Balkón	4.11

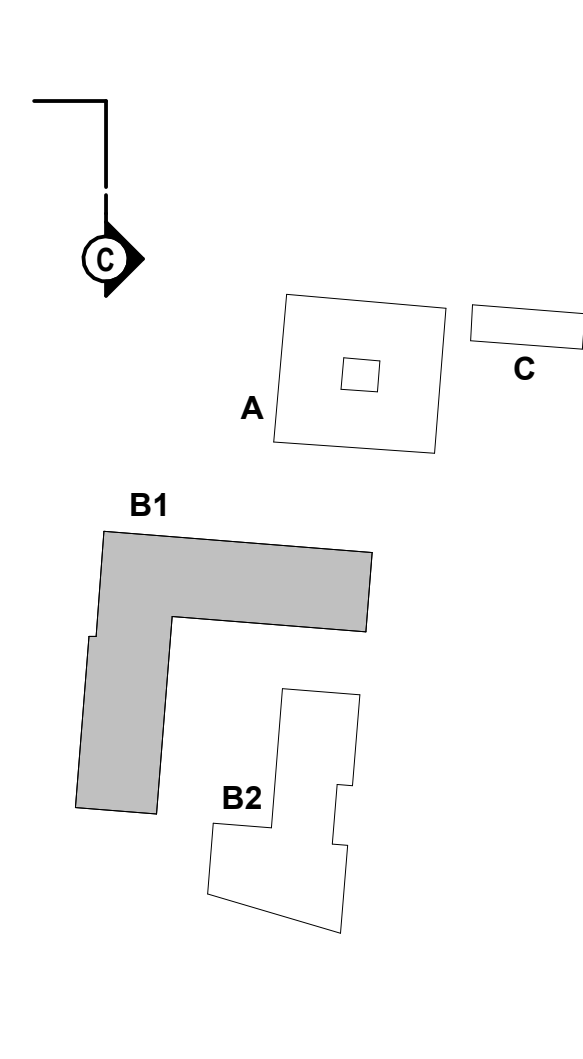

Legenda materiálů:

- beton prostý
- železobeton
- chémé zdivo
- sádkarton
- plénový polystyrén EPS
- extrudovaný polystyrén XPS
- tepelná izolace z minerálních vláken
- hydroizolace
- zemina původní
- zemina nasypná, zhutněná
- šterkopiskový podsyp
- kačírak
- tráva
- zpevněná plocha - dlažba
- záporové pažení

polohopisný systém:
S-JTSK
výškový systém:
Bpv

OBJ ALFA ± 0,000 = 204,26 m n. m.
OBJ ZEHLÍČKA ± 0,000 = 204,26 m n. m.
OBJ BETA ± 0,000 = 199,70 m n. m.

investor: architekt projektu: architekt projektu: zahradní a krajinná architektura:

Karlin Group Twenty a.s.
Pospíškov 667/78, Karlin, 198 00 Praha 8
Česká republika
T: +420 256 257 100
e-mail: karlin@karlingroup.cz

monom works s. r. o.
U Píluhova 22, 170 00 Praha 7 - Holešovice
Česká republika
T: +420 604 545 611
e-mail: mberan@monom.cz

Jean-Christophe QUINTON architecte
18, rue de la Grange-Bastille
75009 Paris
T: +33 09 73 53 46 34
e-mail: contact@quinton-architect.com

L&SCAPE
Bátarova 558/52, 120 00 Praha 2
Česká republika
T: +420 608 255 474
e-mail: info@emidova-ls.com

hlavní inženýr projektu: profese:

AED project, a. s.
Pod Radnicí 1235 / 2A, 150 00 Praha 5
Česká republika
T: +420 257 257 100
e-mail: aed@aedproject.cz

AED project, a. s.
Pod Radnicí 1235 / 2A, 150 00 Praha 5
Česká republika
T: +420 257 257 100
e-mail: aed@aedproject.cz

stavba:

stupeň: **DOKUMENTACE PRO POVOLENÍ SOUBORU STAVEB**

hlavní architekt projektu: Ing. arch. Michal Bernart
upřesnění: Ing. arch. Igor Hobza
Ing. arch. Jitka Rumlíková
Candice Grojean
Henri Houette

krajinářský architekt: Ing. Štěpánka Endrle
Ing. arch. Lukáš Pinkava

vedení projektu: Ing. Zbyněk Ransdorf

hlavní inženýr projektu: Ing. Marek Bohuměš

zodpovědný projektant části: Ing. Kryštof Pospíšek

vypracoval: Bc. Michaela Roháčková

část / profese: **D.1.1**

příloha: **Půdorys 3.NP**

datum: 03/2026

upřesnění:

formát: 12x44

mřížko: 1:100

zakázkové č.: 24-008_KOS2

datum změny:

část: **D.1.1.2.1**

čísl. příl.: **B1.13**

paré: