



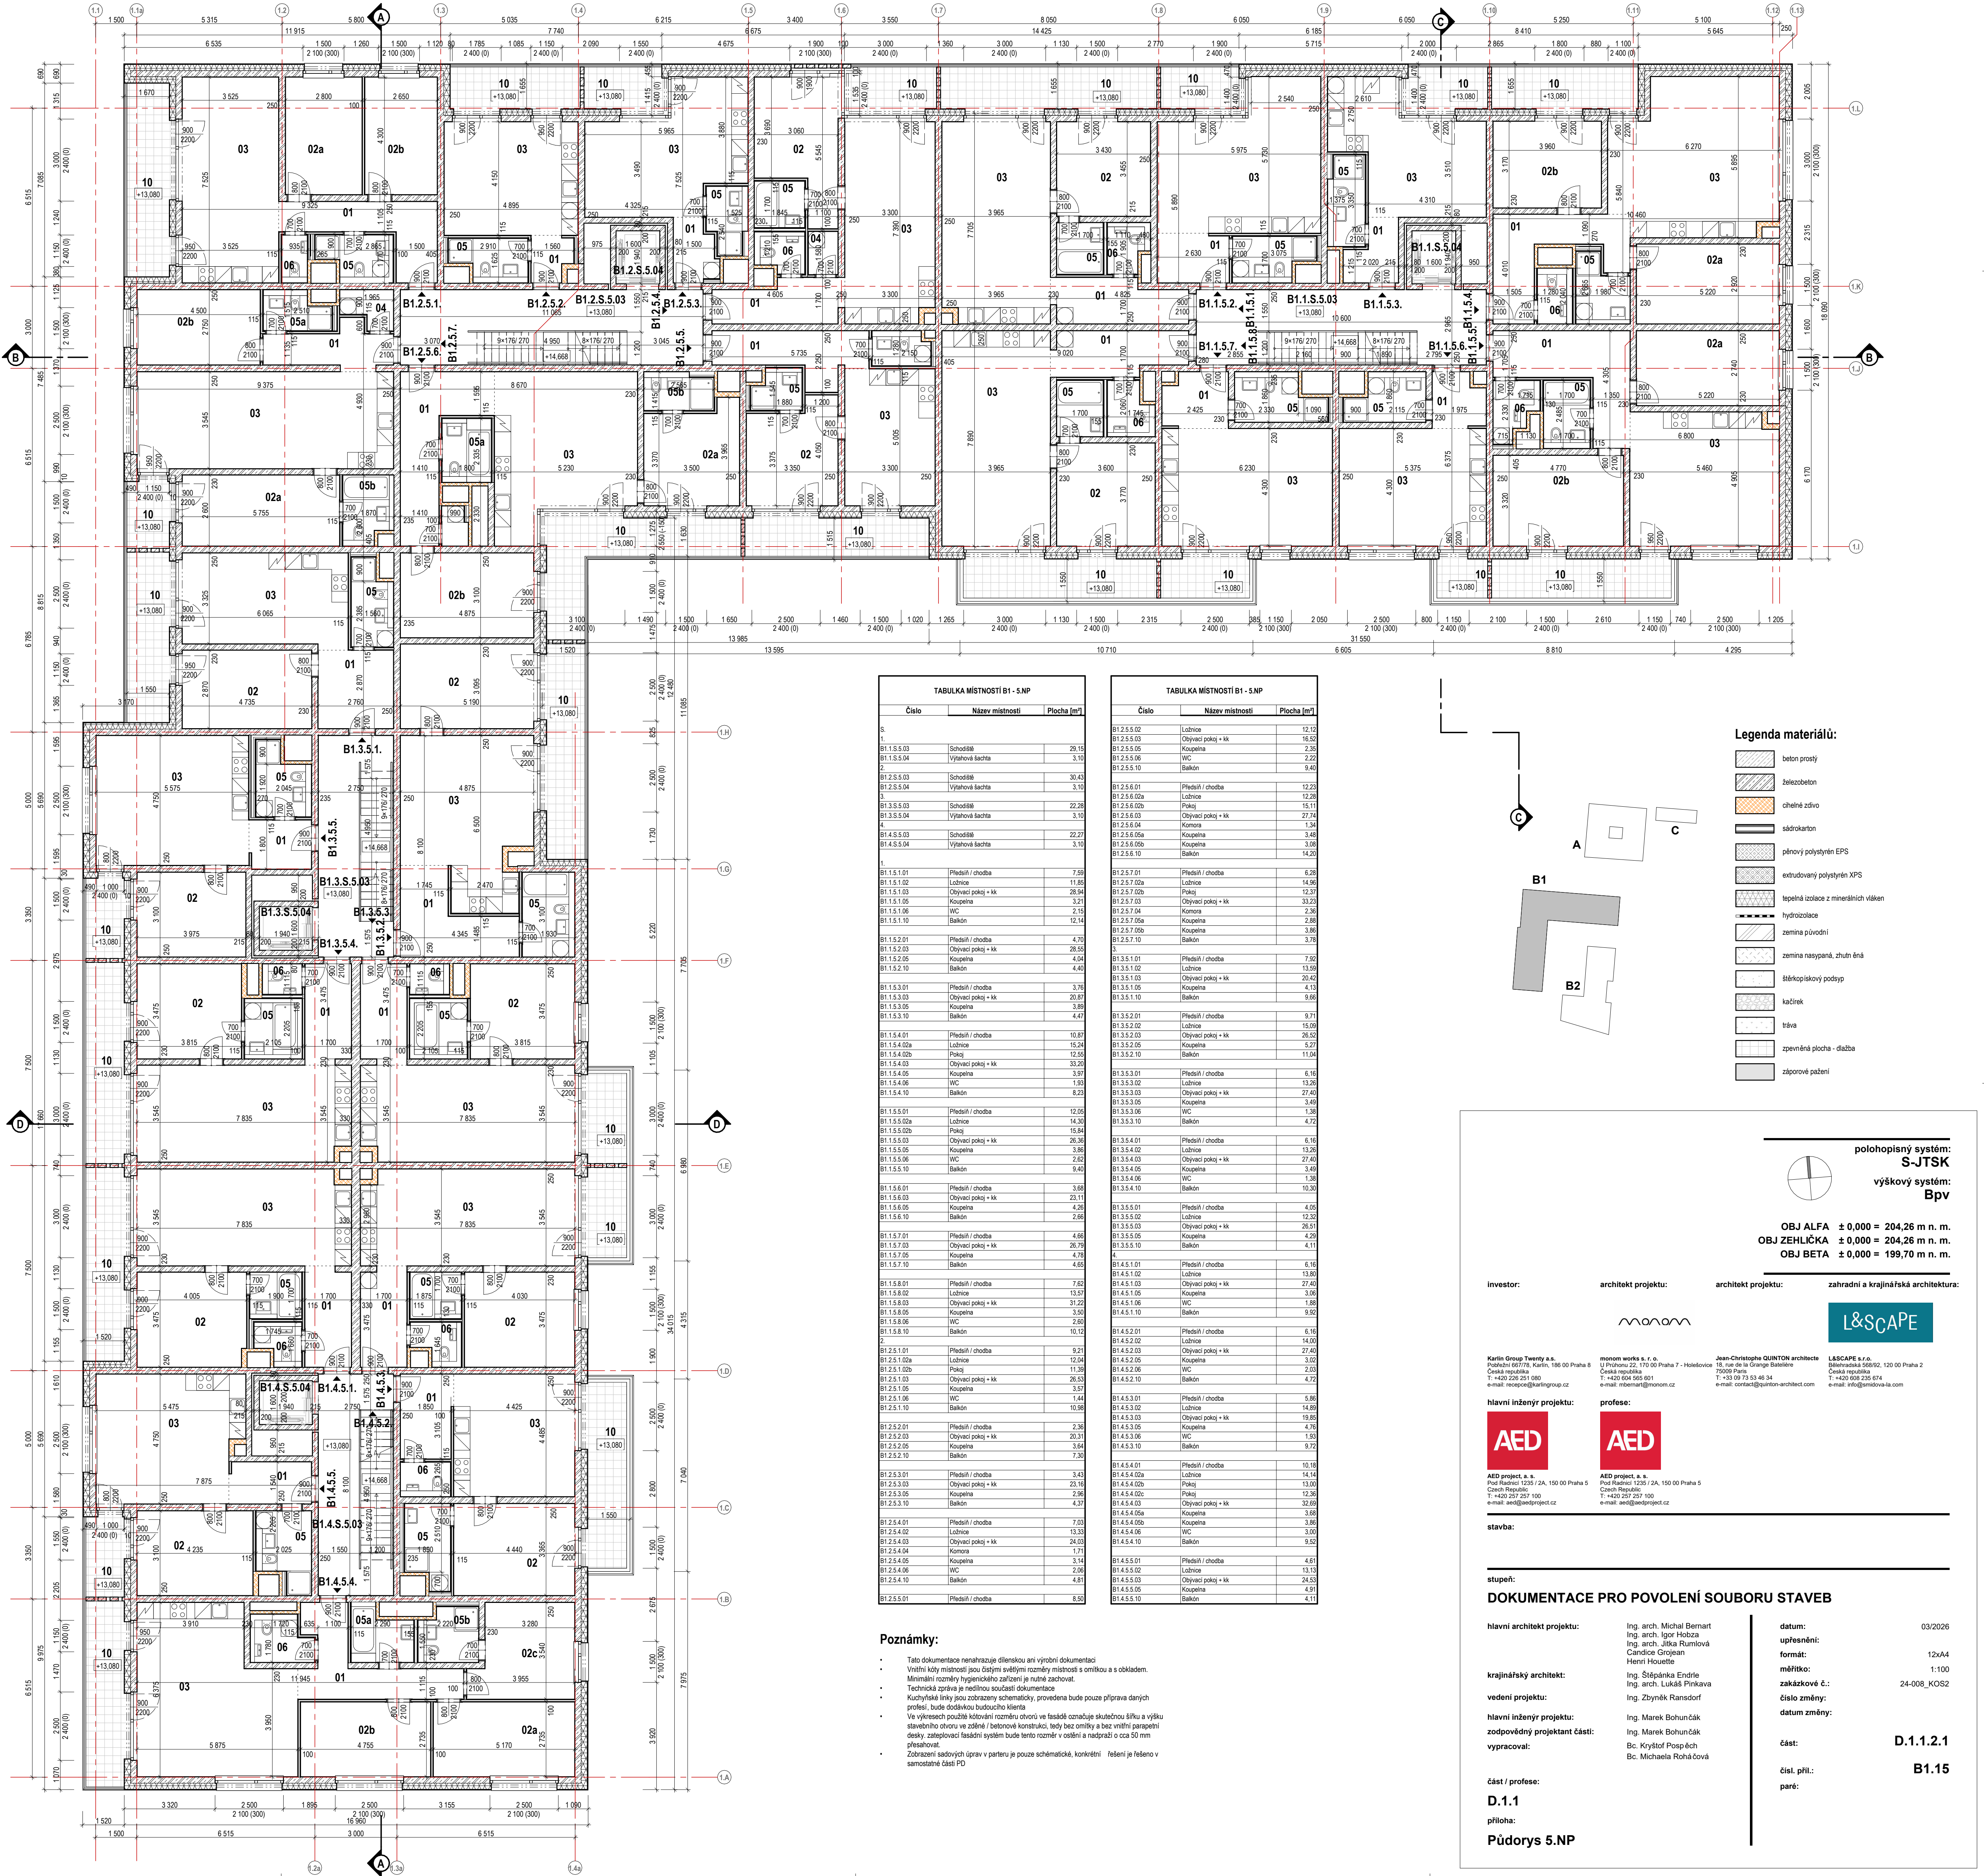

TABULKA MÍSTNOSTÍ B1 - 5.NP		
Číslo	Název místnosti	Plocha [m²]
8.		
B1.1.5.03	Schodiště	29.13
B1.1.5.04	Výhledová šachta	3.10
2.		
B1.2.5.03	Schodiště	30.43
B1.2.5.04	Výhledová šachta	3.10
3.		
B1.3.5.03	Schodiště	22.28
B1.3.5.04	Výhledová šachta	3.10
4.		
B1.4.5.03	Schodiště	22.27
B1.4.5.04	Výhledová šachta	3.10
1.		
B1.1.5.1.01	Předsíň / chodba	7.59
B1.1.5.1.02	Ložnice	11.85
B1.1.5.1.03	Obývací pokoj + kk	28.94
B1.1.5.1.06	Koupelna	3.21
B1.1.5.1.08	WC	2.13
B1.1.5.1.10	Balkón	12.14
B1.1.5.2.01	Předsíň / chodba	4.70
B1.1.5.2.03	Obývací pokoj + kk	28.55
B1.1.5.2.05	Koupelna	4.04
B1.1.5.2.10	Balkón	4.40
B1.1.5.3.01	Předsíň / chodba	3.76
B1.1.5.3.03	Obývací pokoj + kk	20.87
B1.1.5.3.05	Koupelna	3.89
B1.1.5.3.10	Balkón	4.47
B1.1.5.4.01	Předsíň / chodba	10.87
B1.1.5.4.02a	Ložnice	15.24
B1.1.5.4.02b	Pokoj	12.35
B1.1.5.4.03	Obývací pokoj + kk	32.20
B1.1.5.4.05	Koupelna	3.97
B1.1.5.4.06	WC	1.93
B1.1.5.4.10	Balkón	8.23
B1.1.5.5.01	Předsíň / chodba	12.05
B1.1.5.5.02a	Ložnice	14.30
B1.1.5.5.02b	Pokoj	15.84
B1.1.5.5.03	Obývací pokoj + kk	26.39
B1.1.5.5.05	Koupelna	3.86
B1.1.5.5.06	WC	2.62
B1.1.5.5.10	Balkón	9.40
B1.1.5.6.01	Předsíň / chodba	3.68
B1.1.5.6.03	Obývací pokoj + kk	23.11
B1.1.5.6.05	Koupelna	4.26
B1.1.5.6.10	Balkón	2.86
B1.1.5.7.01	Předsíň / chodba	4.66
B1.1.5.7.03	Obývací pokoj + kk	26.79
B1.1.5.7.05	Koupelna	4.78
B1.1.5.7.10	Balkón	4.65
B1.1.5.8.01	Předsíň / chodba	7.62
B1.1.5.8.02	Ložnice	13.37
B1.1.5.8.03	Obývací pokoj + kk	31.22
B1.1.5.8.05	Koupelna	3.50
B1.1.5.8.06	WC	2.60
B1.1.5.8.10	Balkón	10.12
2.		
B1.2.5.1.01	Předsíň / chodba	9.21
B1.2.5.1.02a	Ložnice	12.04
B1.2.5.1.02b	Pokoj	11.39
B1.2.5.1.03	Obývací pokoj + kk	26.53
B1.2.5.1.05	Koupelna	3.57
B1.2.5.1.06	WC	1.44
B1.2.5.1.10	Balkón	10.98
B1.2.5.2.01	Předsíň / chodba	2.36
B1.2.5.2.03	Obývací pokoj + kk	20.31
B1.2.5.2.05	Koupelna	3.64
B1.2.5.2.10	Balkón	7.30
B1.2.5.3.01	Předsíň / chodba	3.43
B1.2.5.3.03	Obývací pokoj + kk	23.16
B1.2.5.3.05	Koupelna	2.96
B1.2.5.3.10	Balkón	4.37
B1.2.5.4.01	Předsíň / chodba	7.03
B1.2.5.4.02	Ložnice	13.33
B1.2.5.4.03	Obývací pokoj + kk	24.03
B1.2.5.4.04	Komora	1.71
B1.2.5.4.05	Koupelna	3.14
B1.2.5.4.06	WC	2.06
B1.2.5.4.10	Balkón	4.81
B1.2.5.5.01	Předsíň / chodba	8.50

TABULKA MÍSTNOSTÍ B1 - 5.NP		
Číslo	Název místnosti	Plocha [m²]
B1.2.5.5.02	Ložnice	12.12
B1.2.5.5.03	Obývací pokoj + kk	16.52
B1.2.5.5.05	Koupelna	2.36
B1.2.5.5.06	WC	2.22
B1.2.5.5.10	Balkón	9.40
B1.2.5.6.01	Předsíň / chodba	12.23
B1.2.5.6.02a	Ložnice	12.28
B1.2.5.6.02b	Pokoj	15.11
B1.2.5.6.03	Obývací pokoj + kk	27.74
B1.2.5.6.04	Komora	1.34
B1.2.5.6.05a	Koupelna	3.48
B1.2.5.6.05b	Koupelna	3.08
B1.2.5.6.10	Balkón	14.20
B1.2.5.7.01	Předsíň / chodba	6.28
B1.2.5.7.02a	Ložnice	14.96
B1.2.5.7.02b	Pokoj	12.37
B1.2.5.7.03	Obývací pokoj + kk	23.32
B1.2.5.7.04	Komora	2.36
B1.2.5.7.05a	Koupelna	2.88
B1.2.5.7.05b	Koupelna	3.86
B1.2.5.7.10	Balkón	3.78
3.		
B1.3.5.1.01	Předsíň / chodba	7.92
B1.3.5.1.02	Ložnice	13.59
B1.3.5.1.03	Obývací pokoj + kk	20.42
B1.3.5.1.05	Koupelna	4.13
B1.3.5.1.10	Balkón	9.66
B1.3.5.2.01	Předsíň / chodba	8.71
B1.3.5.2.02	Ložnice	15.06
B1.3.5.2.03	Obývací pokoj + kk	26.52
B1.3.5.2.05	Koupelna	5.27
B1.3.5.2.10	Balkón	11.04
B1.3.5.3.01	Předsíň / chodba	6.16
B1.3.5.3.02	Ložnice	13.26
B1.3.5.3.03	Obývací pokoj + kk	27.40
B1.3.5.3.05	Koupelna	3.49
B1.3.5.3.06	WC	1.38
B1.3.5.3.10	Balkón	4.72
B1.3.5.4.01	Předsíň / chodba	6.16
B1.3.5.4.02	Ložnice	13.26
B1.3.5.4.03	Obývací pokoj + kk	27.40
B1.3.5.4.05	Koupelna	3.49
B1.3.5.4.06	WC	1.38
B1.3.5.4.10	Balkón	10.30
B1.3.5.5.01	Předsíň / chodba	4.05
B1.3.5.5.02	Ložnice	12.32
B1.3.5.5.03	Obývací pokoj + kk	26.51
B1.3.5.5.05	Koupelna	4.29
B1.3.5.5.10	Balkón	4.11
B1.4.5.1.01	Předsíň / chodba	6.16
B1.4.5.1.02	Ložnice	13.80
B1.4.5.1.03	Obývací pokoj + kk	27.40
B1.4.5.1.05	Koupelna	3.06
B1.4.5.1.06	WC	1.88
B1.4.5.1.10	Balkón	9.92
B1.4.5.2.01	Předsíň / chodba	6.16
B1.4.5.2.02	Ložnice	14.00
B1.4.5.2.03	Obývací pokoj + kk	27.40
B1.4.5.2.06	WC	1.98
B1.4.5.2.10	Balkón	4.72
B1.4.5.3.01	Předsíň / chodba	5.86
B1.4.5.3.02	Ložnice	14.89
B1.4.5.3.03	Obývací pokoj + kk	19.95
B1.4.5.3.05	Koupelna	4.76
B1.4.5.3.06	WC	1.93
B1.4.5.3.10	Balkón	9.72
B1.4.5.4.01	Předsíň / chodba	10.18
B1.4.5.4.02a	Ložnice	14.14
B1.4.5.4.02b	Pokoj	13.00
B1.4.5.4.02c	Pokoj	12.36
B1.4.5.4.03	Obývací pokoj + kk	30.68
B1.4.5.4.05a	Koupelna	3.68
B1.4.5.4.05b	Koupelna	3.86
B1.4.5.4.06	WC	3.00
B1.4.5.4.10	Balkón	9.02
B1.4.5.5.01	Předsíň / chodba	4.61
B1.4.5.5.02	Ložnice	13.13
B1.4.5.5.03	Obývací pokoj + kk	24.53
B1.4.5.5.05	Koupelna	4.91
B1.4.5.5.10	Balkón	4.11

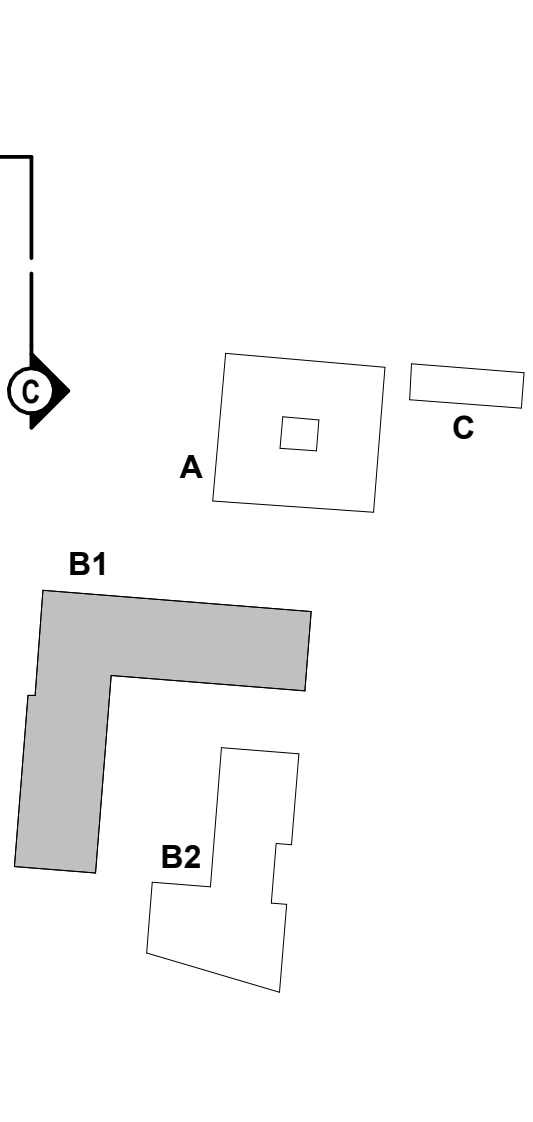

Legenda materiálů:

- beton prostý
- železobeton
- chémné zdvo
- sádkarton
- plénový polystyrén EPS
- extrudovaný polystyrén XPS
- tepelná izolace z minerálních vláken
- hydroizolace
- zemina původní
- zemina nasypná, zhutněná
- šterkotový podpys
- kačtrák
- tráva
- zpevněná plocha - dlažba
- záporové pažení

polohopisný systém:
S-JTSK
výškový systém:
Bpv

OBJ ALFA ± 0,000 = 204,26 m n. m.
OBJ ZEHLIČKA ± 0,000 = 204,26 m n. m.
OBJ BETA ± 0,000 = 199,70 m n. m.

investor: Karlin Group Twenty a.s.
architekt projektu: monom works s. r. o.
architekt projektu: Jean-Christophe QUINTON architecte
zahradní a krajinná architektura: L&SCAPE

hlavní inženýr projektu: AED
profese: AED

stavba: DOKUMENTACE PRO POVOLENÍ SOUBORU STAVEB

hlavní architekt projektu: Ing. arch. Michal Bernart
upřesnění: Ing. arch. Igor Hobza
formát: 12x44
mřítko: 1:100
zakázkové č.: 24-008_KOS2
datum změny: D.1.1.2.1
část: B1.15
čísl. příl.: B1.15

Poznámky:

- Tato dokumentace nenahrazuje dílenskou ani výrobní dokumentaci.
- Vnitřní kódy místností jsou dle vlastními rozměry místností s omítkou a s obkladem.
- Minimální rozměry hygienického zařízení je nutné zachovávat.
- Technická zpráva je nedílnou součástí dokumentace.
- Kuchyňské linky jsou zobrazeny schematicky, provedena bude pouze příprava daných profesí, bude dodávána budoucího klienta.
- Ve výkresích použité kótování rozměrů otvorů ve fasádě označuje skutečnou šířku a výšku stavebního otvoru ve zděné / betonové konstrukci, tedy bez omítky a bez vnitřní parapetní desky. zateplovací fasádní systém bude tento rozměr v osění a nadpraží o cca 50 mm přesahovat.
- Zobrazení sadových úprav v parteru je pouze schematické, konkrétní řešení je řešeno v samostatné části PD