



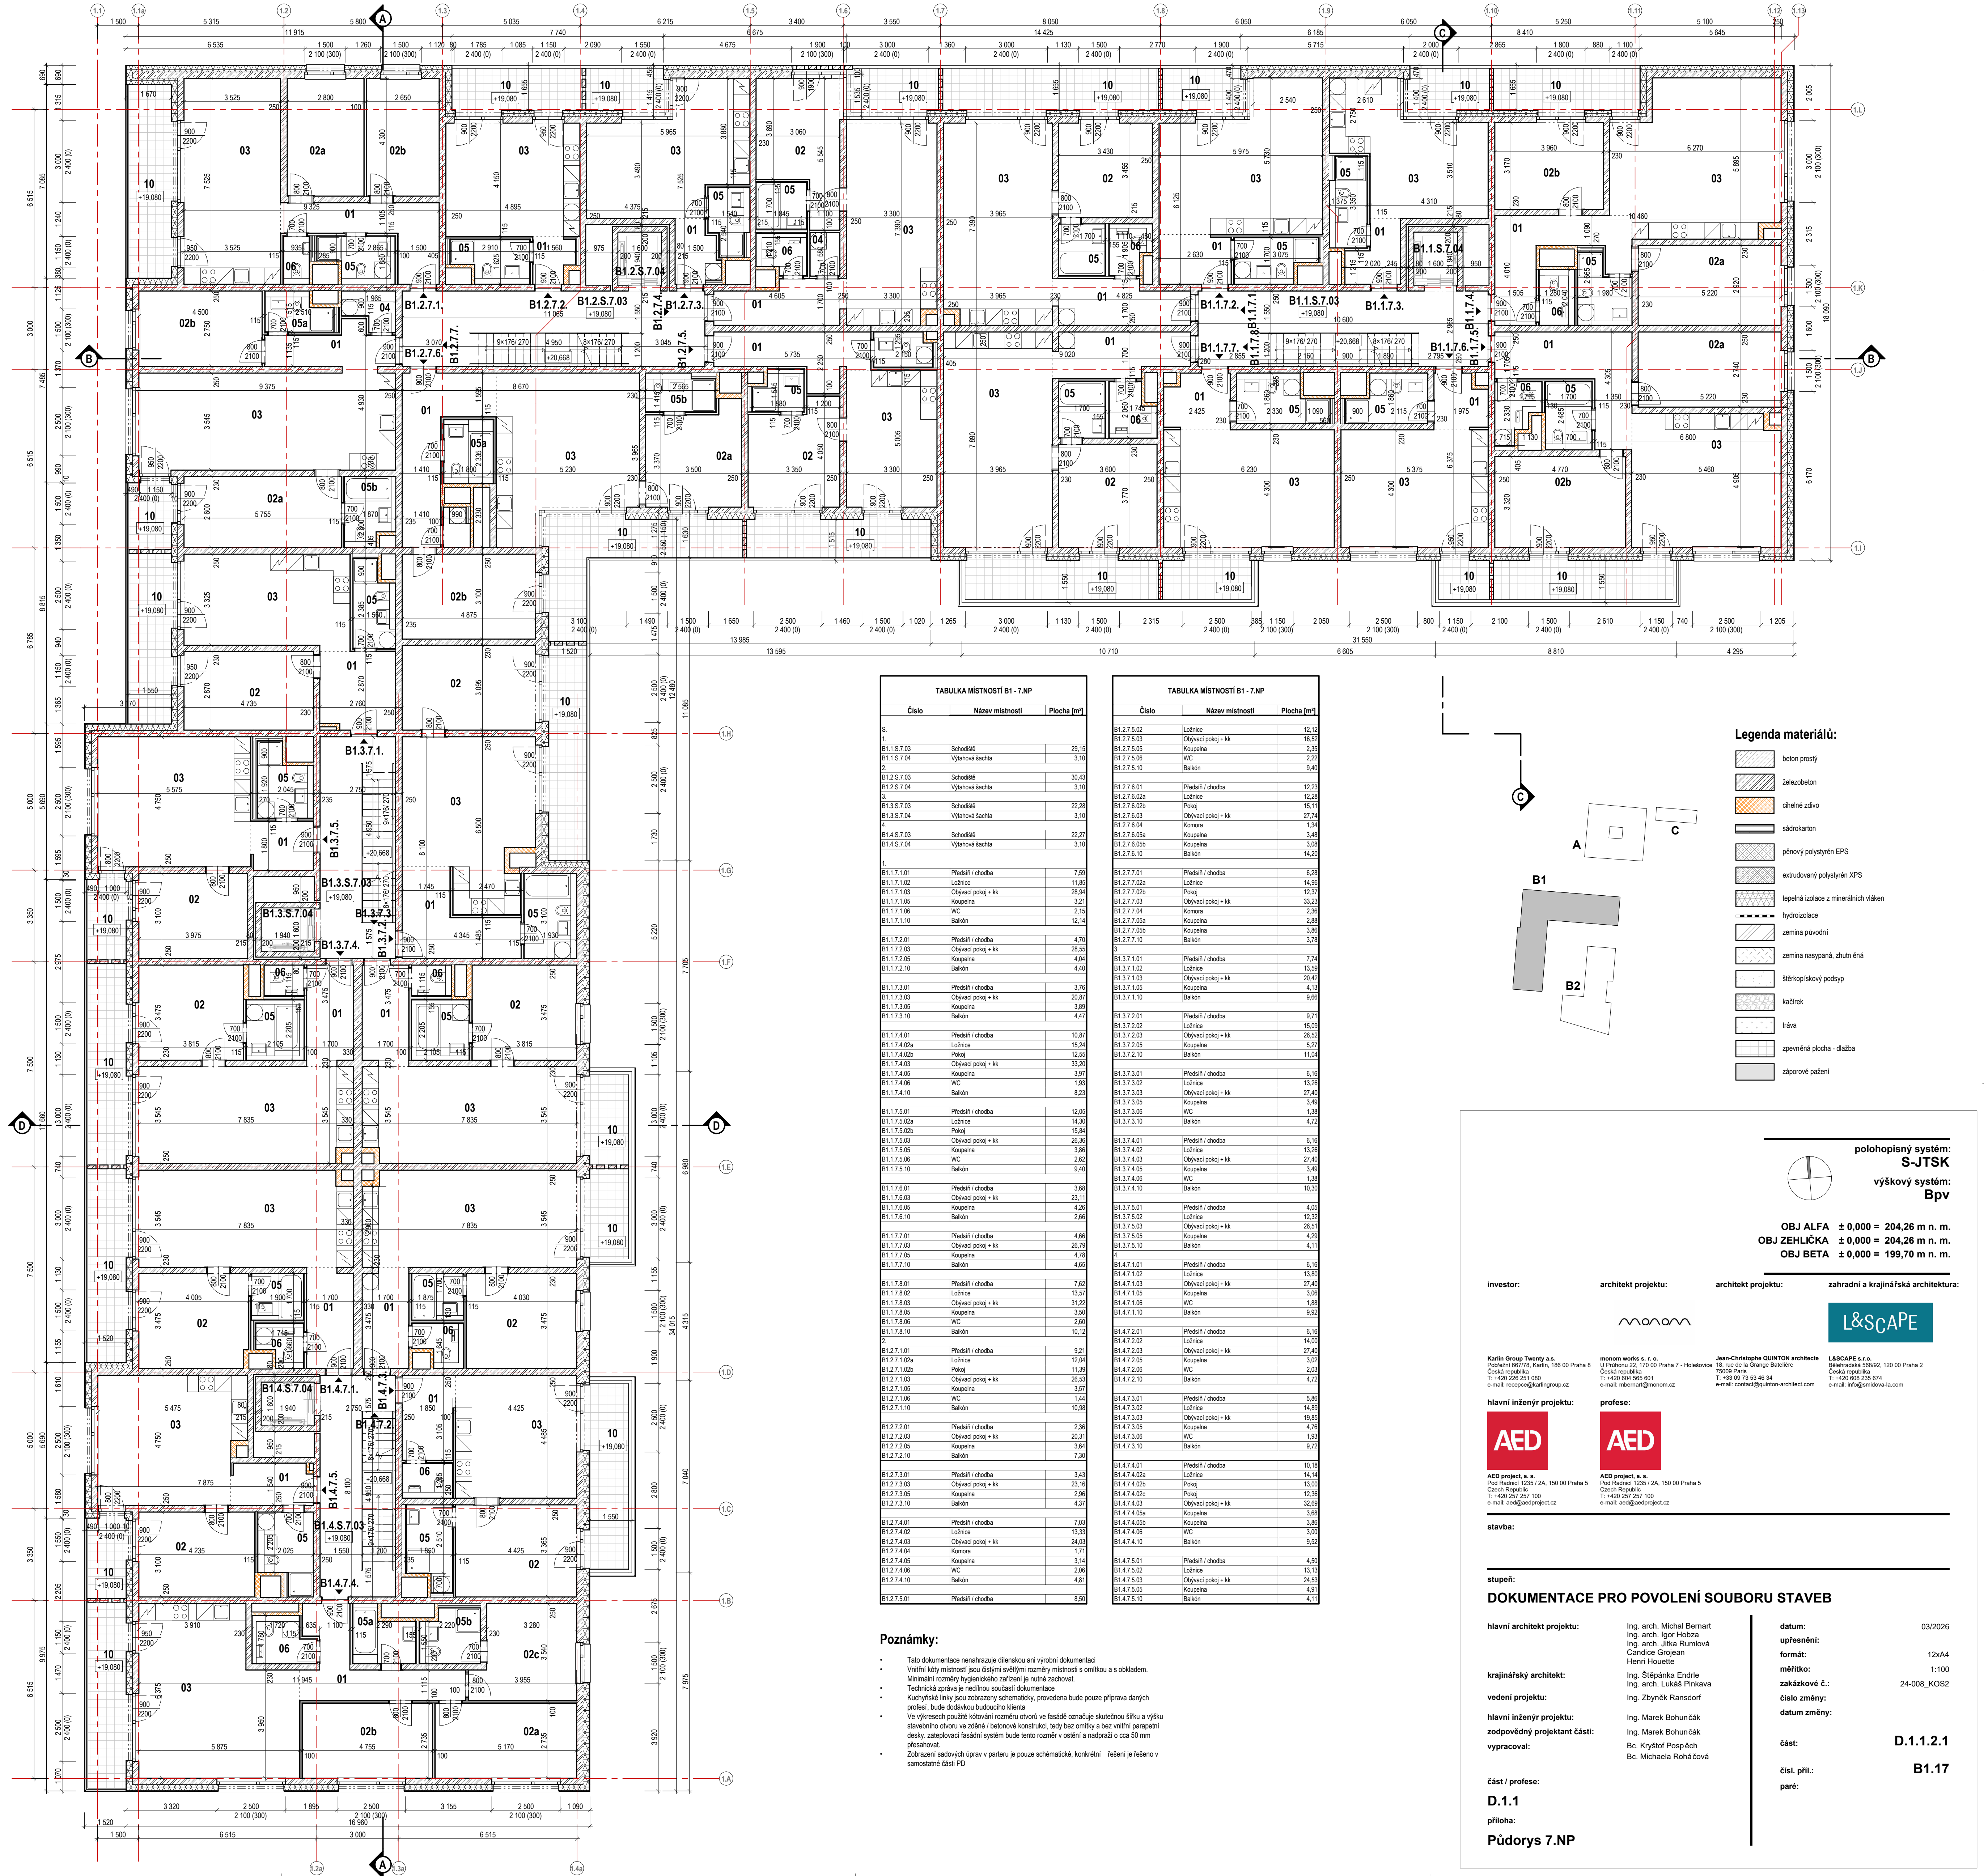

TABULKA MÍSTNOSTÍ B1 - 7.NP		
Číslo	Název místnosti	Plocha [m²]
1.		
B1.1.7.01	Schodiště	29,15
B1.1.7.04	Výhledová ložnice	3,10
2.		
B1.2.7.03	Schodiště	30,43
B1.2.7.04	Výhledová ložnice	3,10
3.		
B1.3.7.03	Schodiště	22,28
B1.3.7.04	Výhledová ložnice	3,10
4.		
B1.4.7.03	Schodiště	22,27
B1.4.7.04	Výhledová ložnice	3,10
5.		
B1.1.7.01	Předsíň / chodba	7,59
B1.1.7.02	Ložnice	11,85
B1.1.7.03	Obývací pokoj + kk	28,94
B1.1.7.06	Koupelna	3,25
B1.1.7.09	WC	2,15
B1.1.7.10	Balkón	12,14
B1.1.7.01	Předsíň / chodba	4,70
B1.1.7.02	Obývací pokoj + kk	28,95
B1.1.7.03	Koupelna	4,64
B1.1.7.06	Balkón	4,40
B1.1.7.01	Předsíň / chodba	3,75
B1.1.7.03	Obývací pokoj + kk	20,87
B1.1.7.05	Koupelna	3,89
B1.1.7.10	Balkón	4,47
B1.1.7.01	Předsíň / chodba	10,87
B1.1.7.02a	Ložnice	15,24
B1.1.7.02b	Pokoj	12,55
B1.1.7.03	Obývací pokoj + kk	32,28
B1.1.7.05	Koupelna	3,97
B1.1.7.06	WC	1,93
B1.1.7.10	Balkón	8,23
B1.1.7.01	Předsíň / chodba	12,05
B1.1.7.02a	Ložnice	14,30
B1.1.7.02b	Pokoj	15,84
B1.1.7.03	Obývací pokoj + kk	26,36
B1.1.7.05	Koupelna	3,86
B1.1.7.06	WC	2,62
B1.1.7.10	Balkón	9,40
B1.1.7.01	Předsíň / chodba	3,68
B1.1.7.03	Obývací pokoj + kk	23,11
B1.1.7.05	Koupelna	4,26
B1.1.7.10	Balkón	2,86
B1.1.7.01	Předsíň / chodba	4,66
B1.1.7.03	Obývací pokoj + kk	26,79
B1.1.7.05	Koupelna	4,79
B1.1.7.10	Balkón	4,85
B1.1.7.01	Předsíň / chodba	7,62
B1.1.7.02	Ložnice	13,57
B1.1.7.03	Obývací pokoj + kk	31,22
B1.1.7.05	Koupelna	3,50
B1.1.7.06	WC	2,60
B1.1.7.10	Balkón	10,12
2.		
B1.2.7.01	Předsíň / chodba	9,21
B1.2.7.02a	Ložnice	12,04
B1.2.7.02b	Pokoj	11,39
B1.2.7.03	Obývací pokoj + kk	26,53
B1.2.7.05	Koupelna	3,57
B1.2.7.06	WC	1,44
B1.2.7.10	Balkón	10,88
B1.2.7.01	Předsíň / chodba	2,36
B1.2.7.03	Obývací pokoj + kk	20,31
B1.2.7.05	Koupelna	3,64
B1.2.7.10	Balkón	7,30
B1.2.7.01	Předsíň / chodba	3,43
B1.2.7.03	Obývací pokoj + kk	23,16
B1.2.7.05	Koupelna	2,96
B1.2.7.10	Balkón	4,37
B1.2.7.01	Předsíň / chodba	7,03
B1.2.7.02	Ložnice	13,33
B1.2.7.03	Obývací pokoj + kk	24,03
B1.2.7.04	Komora	1,71
B1.2.7.05	Koupelna	3,14
B1.2.7.06	WC	2,06
B1.2.7.10	Balkón	4,81
B1.2.7.01	Předsíň / chodba	6,50

TABULKA MÍSTNOSTÍ B1 - 7.NP		
Číslo	Název místnosti	Plocha [m²]
B1.2.7.02	Ložnice	12,12
B1.2.7.03	Obývací pokoj + kk	16,52
B1.2.7.05	Koupelna	2,35
B1.2.7.06	WC	2,22
B1.2.7.10	Balkón	9,40
B1.2.7.01	Předsíň / chodba	12,29
B1.2.7.02a	Ložnice	12,28
B1.2.7.02b	Pokoj	15,11
B1.2.7.03	Obývací pokoj + kk	27,74
B1.2.7.04	Komora	1,34
B1.2.7.05a	Koupelna	3,48
B1.2.7.05b	Koupelna	3,08
B1.2.7.10	Balkón	14,20
B1.2.7.01	Předsíň / chodba	6,28
B1.2.7.02a	Ložnice	14,86
B1.2.7.02b	Pokoj	12,37
B1.2.7.03	Obývací pokoj + kk	33,05
B1.2.7.04	Komora	2,36
B1.2.7.05a	Koupelna	2,88
B1.2.7.05b	Koupelna	3,86
B1.2.7.10	Balkón	3,76
3.		
B1.3.7.01	Předsíň / chodba	7,74
B1.3.7.02	Ložnice	13,59
B1.3.7.03	Obývací pokoj + kk	20,42
B1.3.7.05	Koupelna	4,13
B1.3.7.10	Balkón	9,66
B1.3.7.01	Předsíň / chodba	9,71
B1.3.7.02	Ložnice	15,08
B1.3.7.03	Obývací pokoj + kk	26,52
B1.3.7.05	Koupelna	5,27
B1.3.7.10	Balkón	11,04
B1.3.7.01	Předsíň / chodba	6,16
B1.3.7.02	Ložnice	13,26
B1.3.7.03	Obývací pokoj + kk	27,40
B1.3.7.05	Koupelna	1,46
B1.3.7.06	WC	1,38
B1.3.7.10	Balkón	4,72
B1.3.7.01	Předsíň / chodba	6,16
B1.3.7.02	Ložnice	13,26
B1.3.7.03	Obývací pokoj + kk	27,40
B1.3.7.05	Koupelna	3,49
B1.3.7.06	WC	1,38
B1.3.7.10	Balkón	10,30
B1.3.7.01	Předsíň / chodba	4,05
B1.3.7.02	Ložnice	12,32
B1.3.7.03	Obývací pokoj + kk	26,51
B1.3.7.05	Koupelna	4,29
B1.3.7.10	Balkón	4,11
4.		
B1.4.7.01	Předsíň / chodba	6,16
B1.4.7.02	Ložnice	13,80
B1.4.7.03	Obývací pokoj + kk	27,40
B1.4.7.05	Koupelna	3,08
B1.4.7.06	WC	1,88
B1.4.7.10	Balkón	9,92
B1.4.7.01	Předsíň / chodba	6,16
B1.4.7.02	Ložnice	14,08
B1.4.7.03	Obývací pokoj + kk	27,40
B1.4.7.05	Koupelna	3,02
B1.4.7.06	WC	2,02
B1.4.7.10	Balkón	4,73
B1.4.7.01	Předsíň / chodba	5,86
B1.4.7.02	Ložnice	14,89
B1.4.7.03	Obývací pokoj + kk	19,65
B1.4.7.05	Koupelna	4,76
B1.4.7.06	WC	1,93
B1.4.7.10	Balkón	9,72
B1.4.7.01	Předsíň / chodba	10,18
B1.4.7.02a	Ložnice	14,14
B1.4.7.02b	Pokoj	13,00
B1.4.7.03	Obývací pokoj + kk	12,36
B1.4.7.05	Koupelna	32,69
B1.4.7.05a	Koupelna	3,68
B1.4.7.05b	Koupelna	3,86
B1.4.7.06	WC	3,00
B1.4.7.10	Balkón	9,52
B1.4.7.01	Předsíň / chodba	4,50
B1.4.7.02	Ložnice	13,15
B1.4.7.03	Obývací pokoj + kk	24,53
B1.4.7.05	Koupelna	4,91
B1.4.7.10	Balkón	4,11

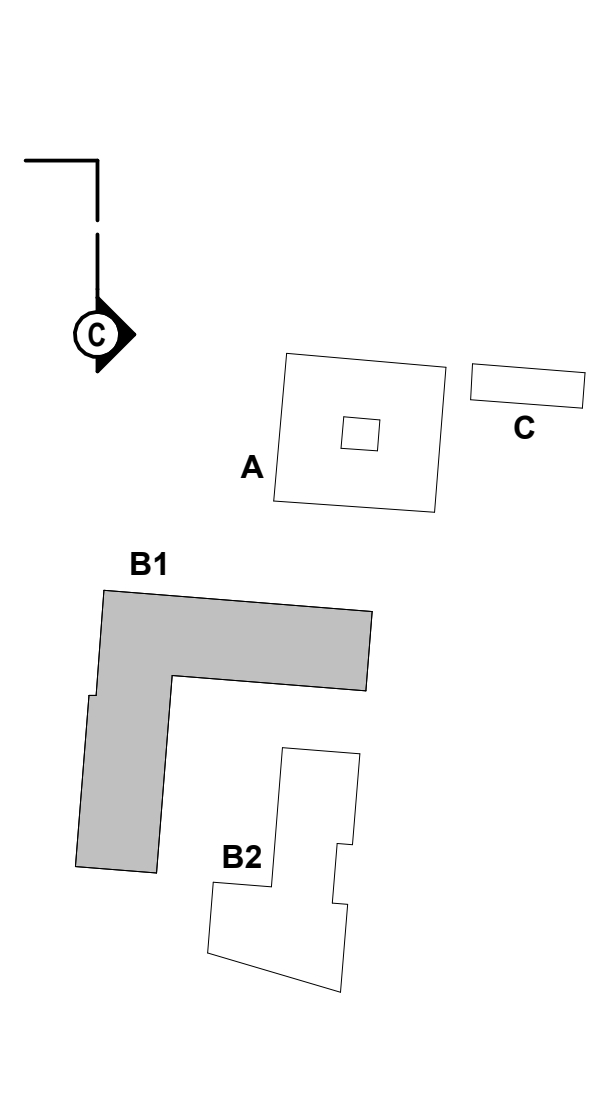

Legenda materiálů:

- beton prostý
- železobeton
- čehněné zdivo
- sádkarton
- pénový polystyrén EPS
- extrudovaný polystyrén XPS
- tepelná izolace z minerálních vláken
- hydroizolace
- zemina původní
- zemina nasypná, zhutněná
- šterkopiskový podsp
- kačrek
- tráva
- zpevněná plocha - dlažba
- záporové pažení

polohopisný systém:
S-JTSK
výškový systém:
Bpv

OBJ ALFA ± 0,000 = 204,26 m n. m.
OBJ ZEHLIČKA ± 0,000 = 204,26 m n. m.
OBJ BETA ± 0,000 = 199,70 m n. m.

investor: architekt projektu: architekt projektu: zahradní a krajinná architektura:

Karlin Group Twenty a.s. monom works s. r. o. Jean-Christophe QUINTON architecte L&SCAPE s. r. o.
Pod Radnicí 1235/2A, 150 00 Praha 5 U Příhořova 22, 170 00 Praha 7 - Holešovice 75000 Paris Bělohorská 558/52, 120 00 Praha 2
Česká republika Česká republika Česká republika Česká republika
T: +420 257 257 100 T: +420 604 545 611 T: +33 09 73 53 46 34 T: +420 604 255 474
e-mail: karlin@karlingroup.cz e-mail: mbernat@monom.cz e-mail: contact@quinton-architect.com e-mail: info@emidova-ls.com

hlavní inženýr projektu: profese: AED project, a. s. AED project, a. s.
Pod Radnicí 1235/2A, 150 00 Praha 5 Pod Radnicí 1235/2A, 150 00 Praha 5
Česká republika Česká republika
T: +420 257 257 100 T: +420 257 257 100
e-mail: aed@aedproject.cz e-mail: aed@aedproject.cz

stavba:

stupeň: DOKUMENTACE PRO POVOLENÍ SOUBORU STAVEB

hlavní architekt projektu: Ing. arch. Michal Bernart
Ing. arch. Igor Hobza
Ing. arch. Jitka Rumlová
Candide Grojean
Henri Houette
krajinný architekt: Ing. Stěpánka Endrle
Ing. arch. Lukáš Pinkava
vedení projektu: Ing. Zbyněk Ransdorf
hlavní inženýr projektu: Ing. Marek Bohuměk
zodpovědný projektant části: Ing. Marek Bohuměk
vypracoval: Bc. Kryštof Pospěch
Bc. Michaela Roháčová
datum: 03/2026
upřesnění: 12x44
měřítko: 1:100
zakázkové č.: 24-008_KOS2
datum změny: část: D.1.1.2.1
čísl. příl.: B1.17
paré: