


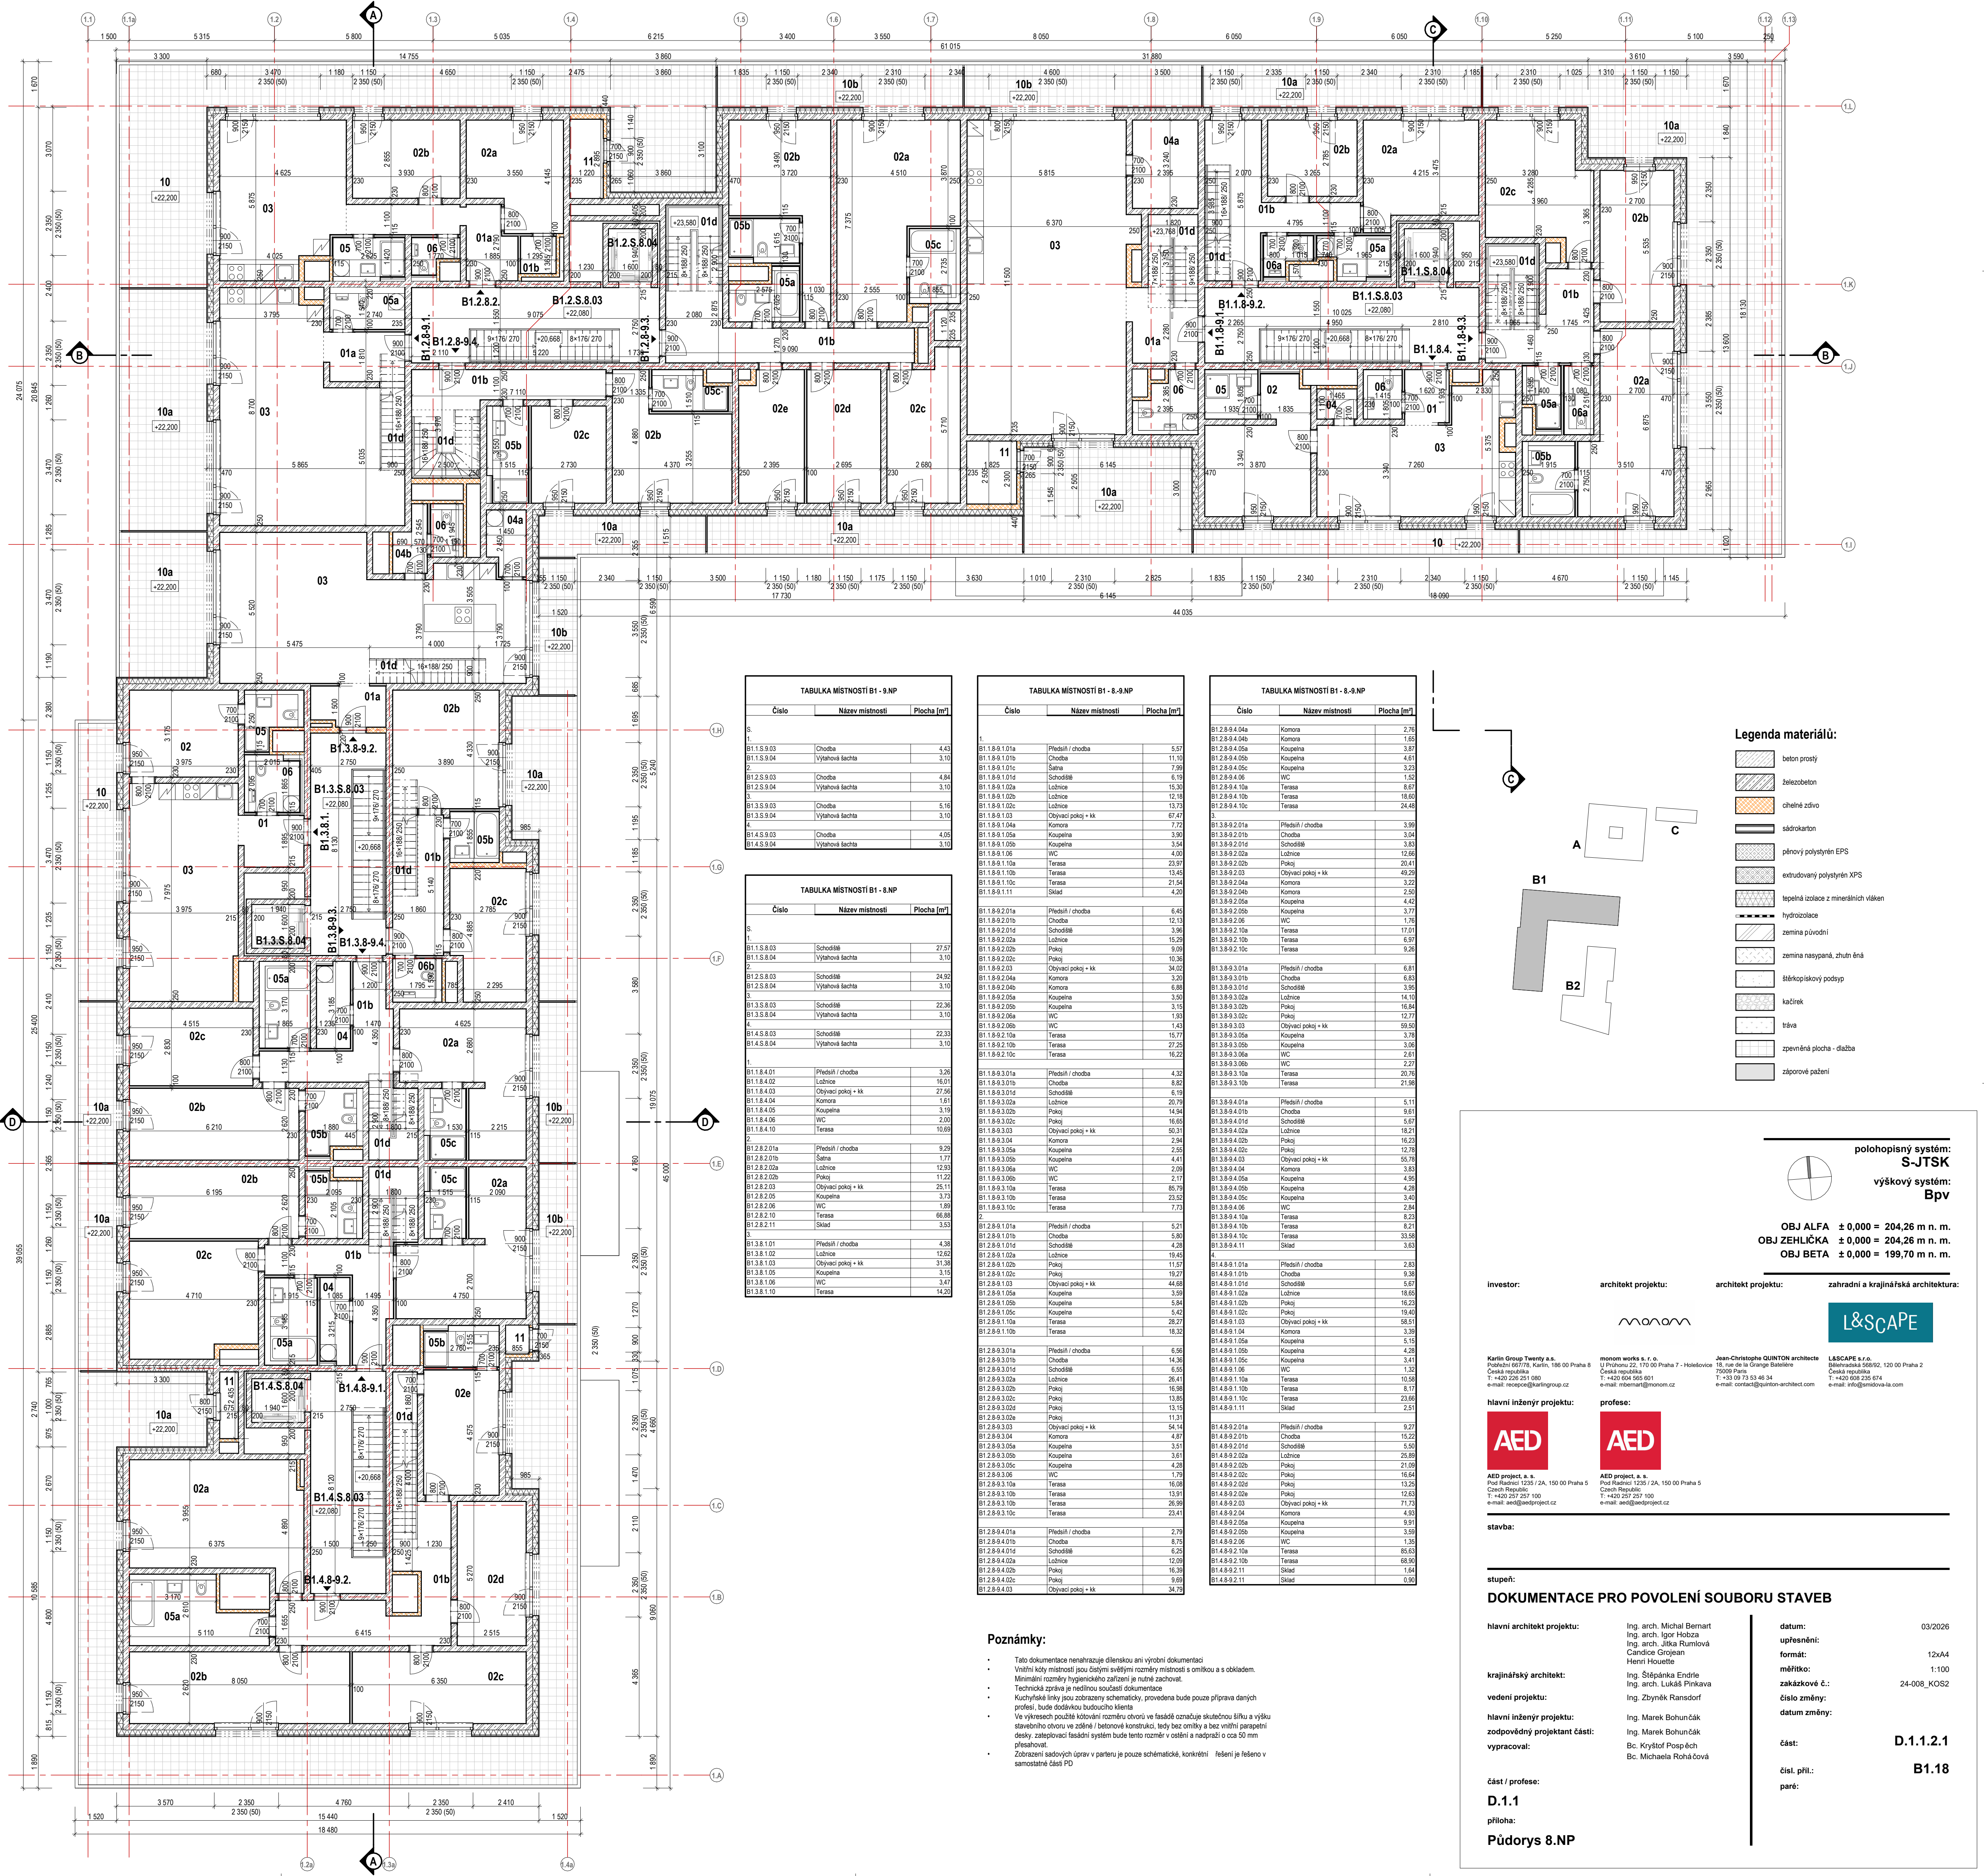

TABULKA MÍSTNOSTI B1 - 9.NP		
Číslo	Název místnosti	Plocha [m²]
1.		
B1.1.9.03	Chodba	4,43
B1.1.9.04	Výťahová šachta	3,10
2.		
B1.2.9.03	Chodba	4,84
B1.2.9.04	Výťahová šachta	3,10
3.		
B1.3.9.03	Chodba	5,16
B1.3.9.04	Výťahová šachta	3,10
4.		
B1.4.9.03	Chodba	4,05
B1.4.9.04	Výťahová šachta	3,10

TABULKA MÍSTNOSTI B1 - 8.NP		
Číslo	Název místnosti	Plocha [m²]
1.		
B1.1.8.03	Schodiště	27,57
B1.1.8.04	Výťahová šachta	3,10
2.		
B1.2.8.03	Schodiště	24,92
B1.2.8.04	Výťahová šachta	3,10
3.		
B1.3.8.03	Schodiště	22,36
B1.3.8.04	Výťahová šachta	3,10
4.		
B1.4.8.03	Schodiště	22,33
B1.4.8.04	Výťahová šachta	3,10
1.		
B1.1.8.01	Předsíň / chodba	3,26
B1.1.8.02	Chodba	16,01
B1.1.8.03	Obývací pokoj + kk	27,94
B1.1.8.04	Komora	1,81
B1.1.8.05	Koupelna	3,19
B1.1.8.06	WC	2,00
B1.1.8.10	Terasa	10,69
2.		
B1.2.8.01a	Předsíň / chodba	9,29
B1.2.8.01b	Šatna	1,77
B1.2.8.02a	Ložnice	12,93
B1.2.8.02b	Pokoj	11,22
B1.2.8.03	Obývací pokoj + kk	25,11
B1.2.8.05	Koupelna	3,73
B1.2.8.06	WC	1,89
B1.2.8.10	Terasa	66,08
B1.2.8.11	Sklad	3,53
3.		
B1.3.8.01	Předsíň / chodba	4,38
B1.3.8.02	Ložnice	12,65
B1.3.8.03	Obývací pokoj + kk	31,38
B1.3.8.05	Koupelna	3,15
B1.3.8.06	WC	3,47
B1.3.8.10	Terasa	14,20

TABULKA MÍSTNOSTI B1 - 8-9.NP		
Číslo	Název místnosti	Plocha [m²]
1.		
B1.1.8-9.01a	Předsíň / chodba	5,57
B1.1.8-9.01b	Chodba	11,10
B1.1.8-9.01c	Šatna	7,99
B1.1.8-9.01d	Schodiště	6,19
B1.1.8-9.02a	Ložnice	15,30
B1.1.8-9.02b	Ložnice	12,18
B1.1.8-9.02c	Ložnice	13,73
B1.1.8-9.03	Obývací pokoj + kk	67,47
B1.1.8-9.04a	Komora	1,72
B1.1.8-9.05a	Koupelna	3,90
B1.1.8-9.05b	Koupelna	3,54
B1.1.8-9.06	WC	4,00
B1.1.8-9.10a	Terasa	20,97
B1.1.8-9.10b	Terasa	13,45
B1.1.8-9.10c	Terasa	21,54
B1.1.8-9.11	Sklad	4,20
1.		
B1.1.8-9.2.01a	Předsíň / chodba	6,45
B1.1.8-9.2.01b	Chodba	12,13
B1.1.8-9.2.01d	Schodiště	3,96
B1.1.8-9.2.02a	Pokoj	15,28
B1.1.8-9.2.02b	Pokoj	9,06
B1.1.8-9.2.02c	Pokoj	10,36
B1.1.8-9.2.03	Obývací pokoj + kk	34,02
B1.1.8-9.2.04a	Komora	3,30
B1.1.8-9.2.04b	Komora	6,86
B1.1.8-9.2.05a	Koupelna	3,50
B1.1.8-9.2.05b	Koupelna	3,15
B1.1.8-9.2.06a	WC	1,93
B1.1.8-9.2.06b	WC	1,43
B1.1.8-9.2.10a	Terasa	15,77
B1.1.8-9.2.10b	Terasa	27,25
B1.1.8-9.2.10c	Terasa	16,22
1.		
B1.1.8-9.3.01a	Předsíň / chodba	4,30
B1.1.8-9.3.01b	Chodba	8,82
B1.1.8-9.3.01d	Schodiště	6,19
B1.1.8-9.3.02a	Ložnice	20,78
B1.1.8-9.3.02b	Pokoj	14,94
B1.1.8-9.3.03	Pokoj	16,65
B1.1.8-9.3.02c	Obývací pokoj + kk	50,31
B1.1.8-9.3.04a	Komora	2,94
B1.1.8-9.3.05a	Koupelna	2,55
B1.1.8-9.3.05b	Koupelna	4,41
B1.1.8-9.3.06a	WC	2,09
B1.1.8-9.3.06b	WC	2,12
B1.1.8-9.3.10a	Terasa	85,70
B1.1.8-9.3.10b	Terasa	23,52
B1.1.8-9.3.10c	Terasa	7,73
2.		
B1.2.8-9.1.01a	Předsíň / chodba	5,21
B1.2.8-9.1.01b	Chodba	5,80
B1.2.8-9.1.01d	Schodiště	4,28
B1.2.8-9.1.02a	Ložnice	19,45
B1.2.8-9.1.02b	Pokoj	11,97
B1.2.8-9.1.02c	Pokoj	19,27
B1.2.8-9.1.03	Obývací pokoj + kk	44,68
B1.2.8-9.1.05a	Koupelna	3,59
B1.2.8-9.1.05b	Koupelna	5,84
B1.2.8-9.1.05c	Koupelna	5,42
B1.2.8-9.1.10a	Terasa	28,27
B1.2.8-9.1.10b	Terasa	18,32
3.		
B1.2.8-9.3.01a	Předsíň / chodba	6,56
B1.2.8-9.3.01b	Chodba	14,36
B1.2.8-9.3.01d	Schodiště	6,55
B1.2.8-9.3.02a	Ložnice	26,41
B1.2.8-9.3.02b	Pokoj	16,98
B1.2.8-9.3.02c	Pokoj	13,85
B1.2.8-9.3.02d	Pokoj	13,15
B1.2.8-9.3.03	Pokoj	11,31
B1.2.8-9.3.03	Obývací pokoj + kk	54,14
B1.2.8-9.3.04	Komora	4,87
B1.2.8-9.3.05a	Koupelna	3,51
B1.2.8-9.3.05b	Koupelna	3,51
B1.2.8-9.3.05c	Koupelna	4,28
B1.2.8-9.3.06	WC	1,79
B1.2.8-9.3.10a	Terasa	16,08
B1.2.8-9.3.10b	Terasa	13,91
B1.2.8-9.3.10c	Terasa	26,36
B1.2.8-9.3.10c	Terasa	23,41
1.		
B1.2.8-9.4.01a	Předsíň / chodba	2,75
B1.2.8-9.4.01b	Chodba	8,76
B1.2.8-9.4.01d	Schodiště	6,25
B1.2.8-9.4.02a	Ložnice	12,09
B1.2.8-9.4.02b	Pokoj	16,39
B1.2.8-9.4.02c	Pokoj	9,65
B1.2.8-9.4.03	Obývací pokoj + kk	34,79

TABULKA MÍSTNOSTI B1 - 8-9.NP		
Číslo	Název místnosti	Plocha [m²]
B1.2.8-9.4.04a	Komora	2,76
B1.2.8-9.4.04b	Komora	1,65
B1.2.8-9.4.05a	Koupelna	3,97
B1.2.8-9.4.05b	Koupelna	4,61
B1.2.8-9.4.05c	Koupelna	3,23
B1.2.8-9.4.05d	WC	1,52
B1.2.8-9.4.10a	Terasa	8,67
B1.2.8-9.4.10b	Terasa	16,60
B1.2.8-9.4.10c	Terasa	24,48
3.		
B1.3.8-9.2.01a	Předsíň / chodba	3,99
B1.3.8-9.2.01b	Chodba	3,04
B1.3.8-9.2.01d	Schodiště	3,83
B1.3.8-9.2.02a	Ložnice	12,66
B1.3.8-9.2.02b	Pokoj	20,41
B1.3.8-9.2.03	Obývací pokoj + kk	49,29
B1.3.8-9.2.04a	Komora	3,22
B1.3.8-9.2.04b	Komora	2,50
B1.3.8-9.2.05a	Koupelna	4,42
B1.3.8-9.2.05b	Koupelna	3,77
B1.3.8-9.2.06	WC	1,76
B1.3.8-9.2.10a	Terasa	17,07
B1.3.8-9.2.10b	Terasa	6,97
B1.3.8-9.2.10c	Terasa	9,26
1.		
B1.3.8-9.3.01a	Předsíň / chodba	6,81
B1.3.8-9.3.01b	Chodba	6,80
B1.3.8-9.3.01d	Schodiště	3,96
B1.3.8-9.3.02a	Ložnice	14,10
B1.3.8-9.3.02b	Pokoj	16,84
B1.3.8-9.3.02c	Pokoj	12,77
B1.3.8-9.3.03	Obývací pokoj + kk	59,85
B1.3.8-9.3.05a	Koupelna	3,78
B1.3.8-9.3.05b	Koupelna	3,06
B1.3.8-9.3.06a	WC	2,67
B1.3.8-9.3.06b	WC	2,27
B1.3.8-9.3.10a	Terasa	20,76
B1.3.8-9.3.10b	Terasa	21,98
1.		
B1.3.8-9.4.01a	Předsíň / chodba	5,11
B1.3.8-9.4.01b	Chodba	9,61
B1.3.8-9.4.01d	Schodiště	5,67
B1.3.8-9.4.02a	Ložnice	18,21
B1.3.8-9.4.02b	Pokoj	16,23
B1.3.8-9.4.02c	Pokoj	12,78
B1.3.8-9.4.03	Obývací pokoj + kk	55,78
B1.3.8-9.4.04a	Komora	3,83
B1.3.8-9.4.05a	Koupelna	4,96
B1.3.8-9.4.05b	Koupelna	4,28
B1.3.8-9.4.05c	Koupelna	3,40
B1.3.8-9.4.06	WC	2,84
B1.3.8-9.4.10a	Terasa	6,23
B1.3.8-9.4.10b	Terasa	8,21
B1.3.8-9.4.10c	Terasa	33,58
B1.3.8-9.4.11	Sklad	3,63
4.		
B1.4.8-9.1.01a	Předsíň / chodba	2,83
B1.4.8-9.1.01b	Chodba	9,38
B1.4.8-9.1.01d	Schodiště	5,67
B1.4.8-9.1.02a	Ložnice	18,65
B1.4.8-9.1.02b	Pokoj	16,23
B1.4.8-9.1.02c	Pokoj	19,40
B1.4.8-9.1.03	Obývací pokoj + kk	58,51
B1.4.8-9.1.04	Komora	3,59
B1.4.8-9.1.05a	Koupelna	5,15
B1.4.8-9.1.05b	Koupelna	4,28
B1.4.8-9.1.05c	Koupelna	3,41
B1.4.8-9.1.06	WC	1,32
B1.4.8-9.1.10a	Terasa	8,77
B1.4.8-9.1.10b	Terasa	1,37
B1.4.8-9.1.10c	Terasa	23,66
B1.4.8-9.1.11	Sklad	2,51
1.		
B1.4.8-9.2.01a	Předsíň / chodba	9,27
B1.4.8-9.2.01b	Chodba	15,22
B1.4.8-9.2.01d	Schodiště	5,50
B1.4.8-9.2.02a	Ložnice	26,88
B1.4.8-9.2.02b	Pokoj	21,08
B1.4.8-9.2.02c	Pokoj	16,64
B1.4.8-9.2.02d	Pokoj	13,25
B1.4.8-9.2.02e	Pokoj	12,63
B1.4.8-9.2.03	Obývací pokoj + kk	71,72
B1.4.8-9.2.04	Komora	4,93
B1.4.8-9.2.05a	Koupelna	9,91
B1.4.8-9.2.05b	Koupelna	1,36
B1.4.8-9.2.06	WC	1,36
B1.4.8-9.2.10a	Terasa	85,63
B1.4.8-9.2.10b	Terasa	68,90
B1.4.8-9.2.11	Sklad	1,64
B1.4.8-9.2.12	Sklad	0,90

