


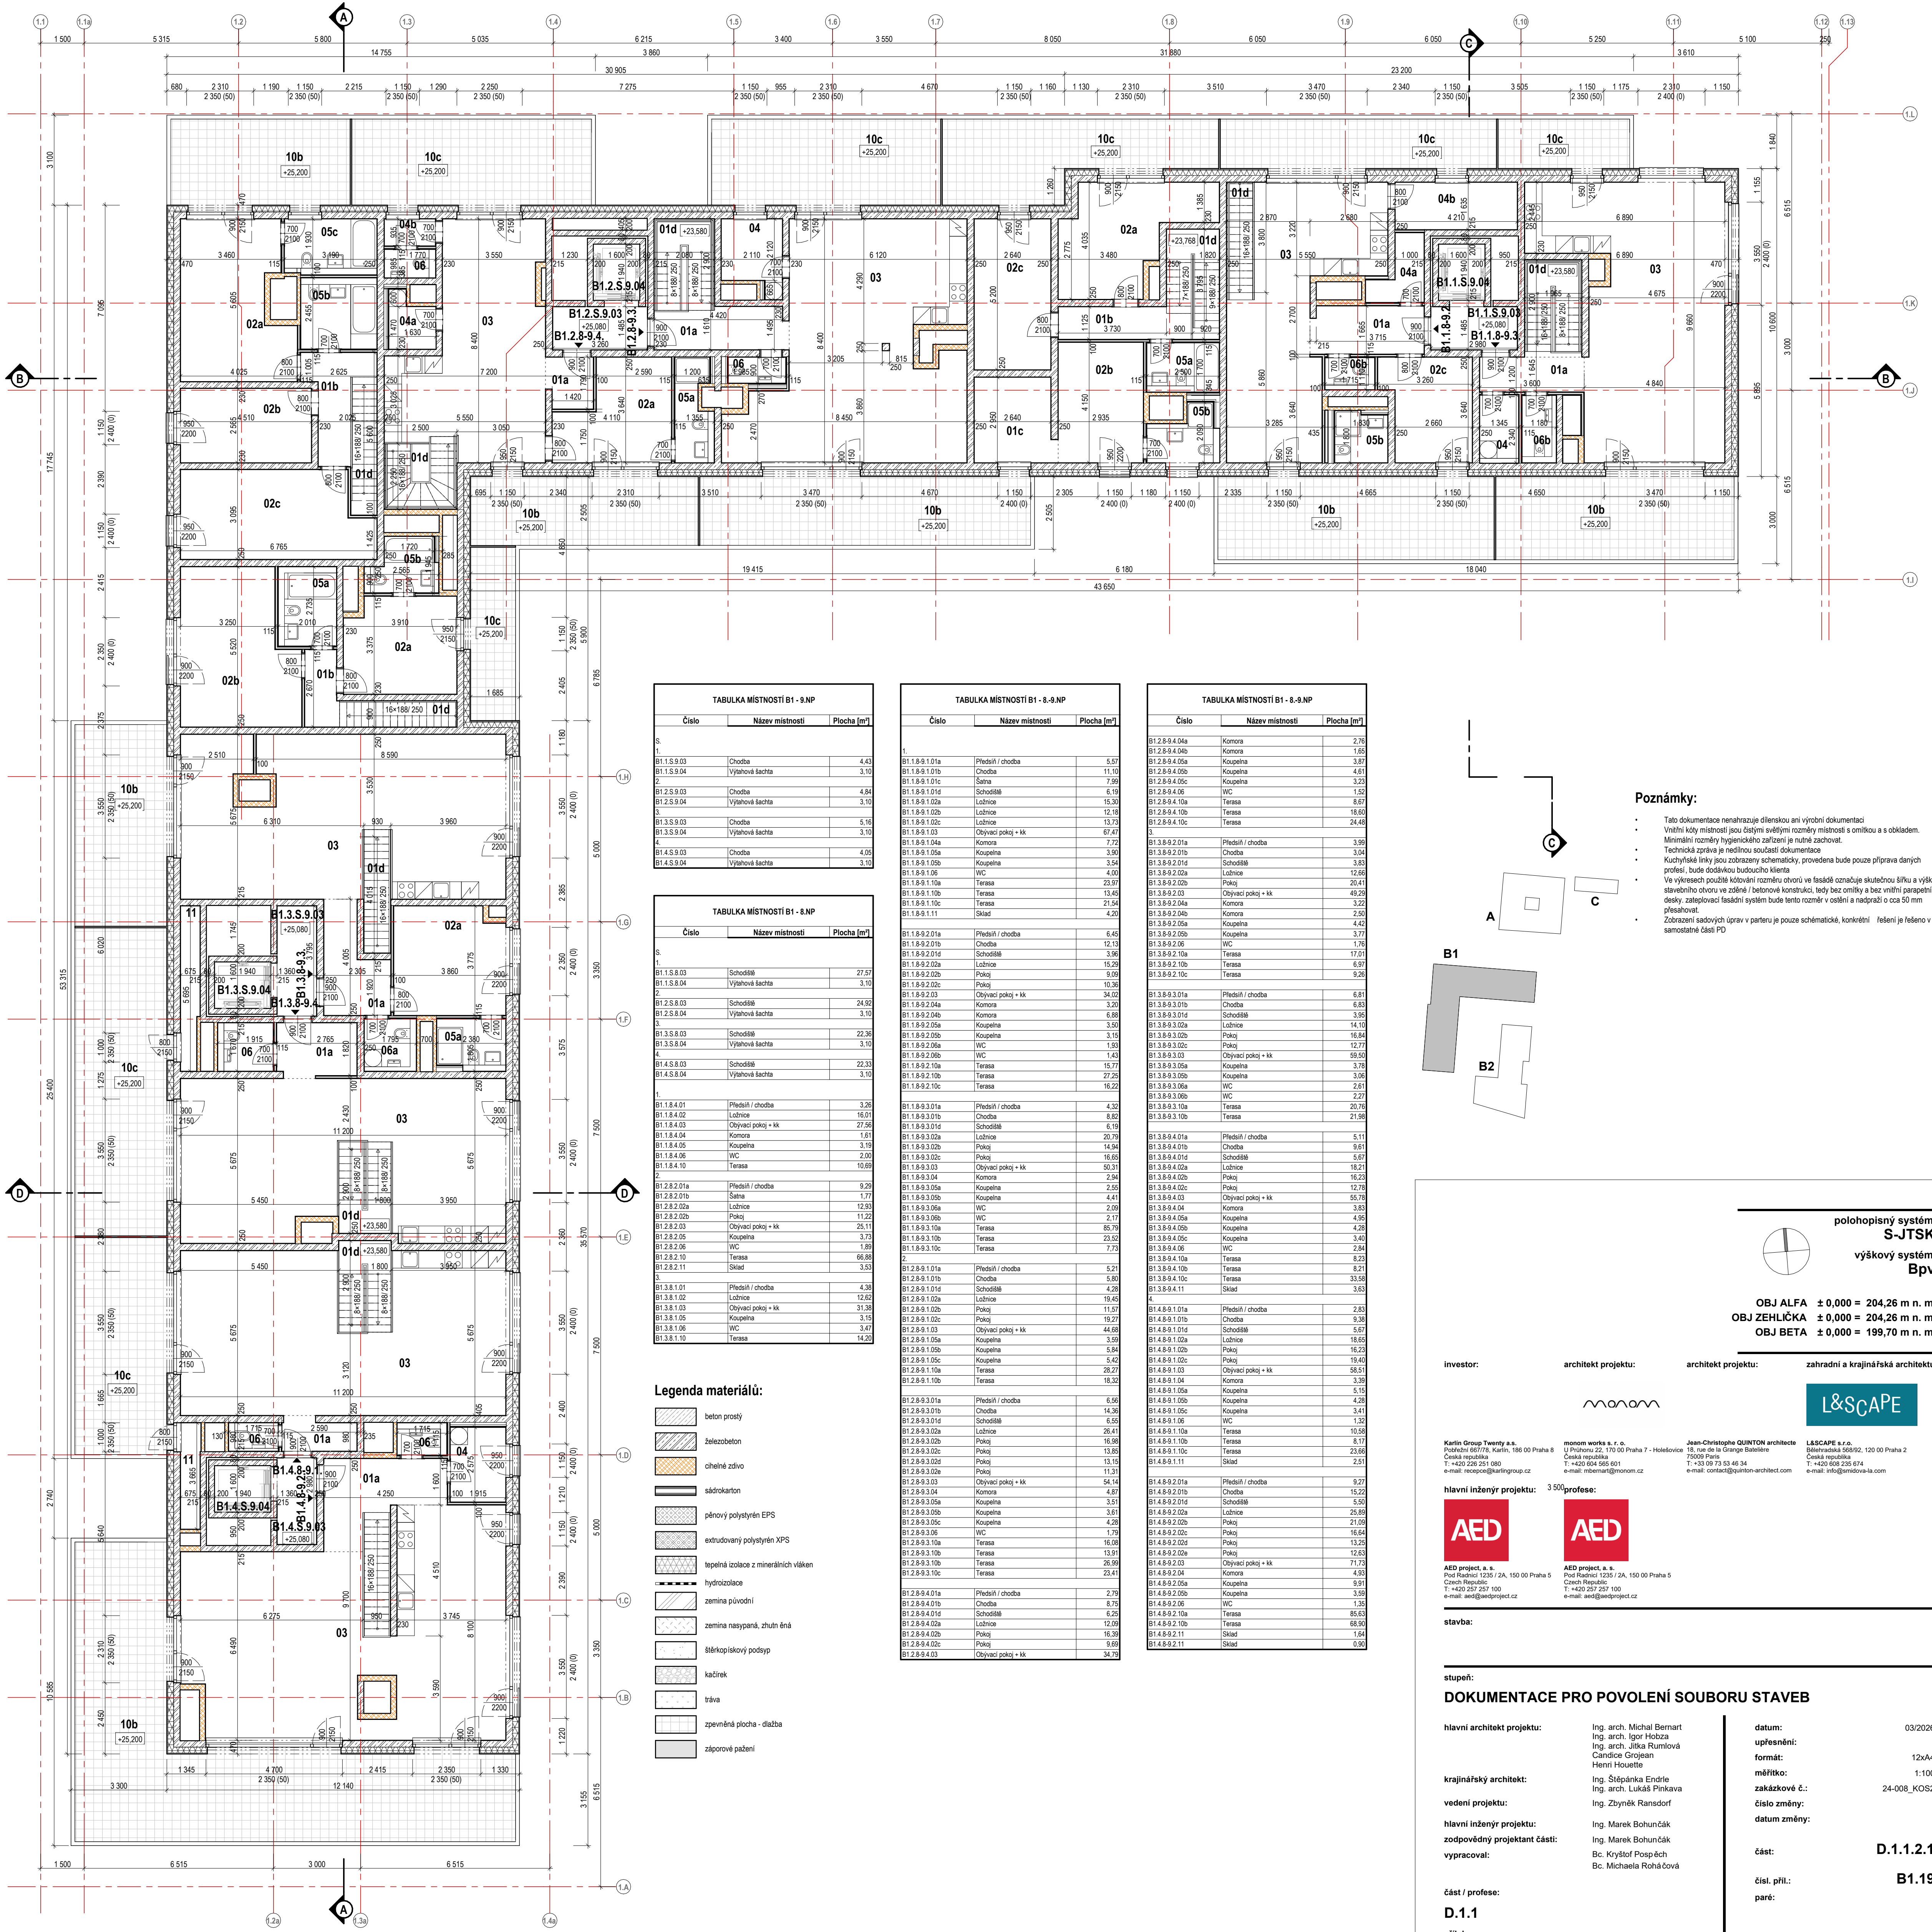

TABULKA MÍSTNOSTÍ B1 - 9.NP		
Číslo	Název místnosti	Plocha [m ²]
1.		
B1.1.S.9.03	Chodba	4,43
B1.1.S.9.04	Výťahová šachta	3,10
2.		
B1.2.S.9.03	Chodba	4,84
B1.2.S.9.04	Výťahová šachta	3,10
3.		
B1.3.S.9.03	Chodba	5,16
B1.3.S.9.04	Výťahová šachta	3,10
4.		
B1.4.S.9.03	Chodba	4,05
B1.4.S.9.04	Výťahová šachta	3,10

TABULKA MÍSTNOSTÍ B1 - 8.NP		
Číslo	Název místnosti	Plocha [m ²]
1.		
B1.1.S.8.03	Schodiště	27,57
B1.1.S.8.04	Výťahová šachta	3,10
2.		
B1.2.S.8.03	Schodiště	24,92
B1.2.S.8.04	Výťahová šachta	3,10
3.		
B1.3.S.8.03	Schodiště	22,36
B1.3.S.8.04	Výťahová šachta	3,10
4.		
B1.4.S.8.03	Schodiště	22,33
B1.4.S.8.04	Výťahová šachta	3,10

1.		
B1.1.S.8.01	Předsíň / chodba	3,26
B1.1.S.8.02	Ložnice	16,01
B1.1.S.8.03	Obývací pokoj + kk	27,56
B1.1.S.8.04	Komora	1,61
B1.1.S.8.05	Koupelna	3,19
B1.1.S.8.06	WC	2,00
B1.1.S.8.07	Terasa	10,69
2.		
B1.2.S.8.01a	Předsíň / chodba	9,29
B1.2.S.8.01b	Salna	1,77
B1.2.S.8.02a	Ložnice	12,93
B1.2.S.8.02b	Ložnice	1,22
B1.2.S.8.03	Obývací pokoj + kk	25,11
B1.2.S.8.04	Koupelna	3,73
B1.2.S.8.05	WC	1,89
B1.2.S.8.06	Terasa	66,88
B1.2.S.8.07	Skld	3,53
3.		
B1.3.S.8.01	Předsíň / chodba	4,38
B1.3.S.8.02	Ložnice	12,62
B1.3.S.8.03	Obývací pokoj + kk	31,38
B1.3.S.8.04	Koupelna	3,15
B1.3.S.8.05	WC	3,47
B1.3.S.8.06	Terasa	14,20

- Legenda materiálů:**
- beton prostý
 - železobeton
 - cihelné zdivo
 - sádkokarton
 - pénový polystyrén EPS
 - extrudovaný polystyrén XPS
 - tepelná izolace z minerálních vláken
 - hydroizolace
 - zemina původní
 - zemina nasypaná, zhutněná
 - štrkopláskový podsypaný
 - kačlíček
 - tráva
 - zpevněná plocha - dlažba
 - záporové pažení

TABULKA MÍSTNOSTÍ B1 - 8-9.NP		
Číslo	Název místnosti	Plocha [m ²]
1.		
B1.1.S.8.101a	Předsíň / chodba	5,57
B1.1.S.8.101b	Chodba	11,10
B1.1.S.8.101c	Salna	7,99
B1.1.S.8.101d	Schodiště	4,18
B1.1.S.8.102a	Ložnice	15,38
B1.1.S.8.102b	Ložnice	12,18
B1.1.S.8.103	Obývací pokoj + kk	13,73
B1.1.S.8.104	Komora	67,47
B1.1.S.8.105a	Koupelna	3,90
B1.1.S.8.105b	Koupelna	3,54
B1.1.S.8.106	WC	4,00
B1.1.S.8.107a	Terasa	23,97
B1.1.S.8.108	Terasa	13,45
B1.1.S.8.109	Terasa	21,54
B1.1.S.8.110	Skld	4,20

1.		
B1.1.S.8.201a	Předsíň / chodba	5,45
B1.1.S.8.201b	Chodba	12,13
B1.1.S.8.201c	Schodiště	3,96
B1.1.S.8.202a	Ložnice	15,29
B1.1.S.8.202b	Pokoj	9,09
B1.1.S.8.203	Obývací pokoj + kk	16,38
B1.1.S.8.204	Komora	34,02
B1.1.S.8.205a	Koupelna	3,20
B1.1.S.8.205b	Koupelna	6,88
B1.1.S.8.206a	Koupelna	3,50
B1.1.S.8.206b	Koupelna	3,15
B1.1.S.8.207a	WC	1,93
B1.1.S.8.208	WC	1,43
B1.1.S.8.209a	Terasa	15,77
B1.1.S.8.210a	Terasa	27,25
B1.1.S.8.210b	Terasa	16,22

1.		
B1.1.S.8.301a	Předsíň / chodba	4,32
B1.1.S.8.301b	Chodba	8,82
B1.1.S.8.302a	Schodiště	2,58
B1.1.S.8.302b	Ložnice	20,79
B1.1.S.8.302c	Pokoj	14,94
B1.1.S.8.302d	Pokoj	16,65
B1.1.S.8.303	Obývací pokoj + kk	50,31
B1.1.S.8.304	Koupelna	3,94
B1.1.S.8.305a	Koupelna	2,55
B1.1.S.8.305b	Koupelna	4,41
B1.1.S.8.306a	WC	2,09
B1.1.S.8.306b	WC	2,17
B1.1.S.8.307a	Terasa	86,78
B1.1.S.8.308	Terasa	23,52
B1.1.S.8.309	Terasa	7,73
2.		
B1.2.S.8.301a	Předsíň / chodba	5,21
B1.2.S.8.301b	Chodba	5,80
B1.2.S.8.302a	Schodiště	4,28
B1.2.S.8.302b	Ložnice	19,45
B1.2.S.8.302c	Pokoj	11,57
B1.2.S.8.302d	Pokoj	19,27
B1.2.S.8.303	Obývací pokoj + kk	44,68
B1.2.S.8.304	Koupelna	3,59
B1.2.S.8.305a	Koupelna	5,84
B1.2.S.8.305b	Koupelna	5,42
B1.2.S.8.306	Terasa	26,27
B1.2.S.8.307	Terasa	18,32

1.		
B1.2.S.8.301a	Předsíň / chodba	6,56
B1.2.S.8.301b	Chodba	14,36
B1.2.S.8.302a	Schodiště	6,55
B1.2.S.8.302b	Ložnice	26,41
B1.2.S.8.302c	Pokoj	16,98
B1.2.S.8.302d	Pokoj	13,85
B1.2.S.8.303	Obývací pokoj + kk	13,15
B1.2.S.8.304	Koupelna	11,51
B1.2.S.8.305	Obývací pokoj + kk	54,14
B1.2.S.8.306	Komora	4,87
B1.2.S.8.307a	Koupelna	3,51
B1.2.S.8.307b	Koupelna	3,61
B1.2.S.8.308	Koupelna	4,28
B1.2.S.8.309	WC	1,79
B1.2.S.8.310a	Terasa	16,08
B1.2.S.8.310b	Terasa	13,91
B1.2.S.8.310c	Terasa	26,98
B1.2.S.8.310d	Terasa	23,41
2.		
B1.2.S.8.401a	Předsíň / chodba	2,79
B1.2.S.8.401b	Chodba	8,75
B1.2.S.8.401c	Schodiště	6,25
B1.2.S.8.402a	Ložnice	12,09
B1.2.S.8.402b	Pokoj	16,39
B1.2.S.8.402c	Pokoj	9,69
B1.2.S.8.403	Obývací pokoj + kk	34,79

TABULKA MÍSTNOSTÍ B1 - 8-9.NP		
Číslo	Název místnosti	Plocha [m ²]
1.		
B1.2.S.8.404a	Komora	2,76
B1.2.S.8.404b	Komora	1,66
B1.2.S.8.405a	Koupelna	3,87
B1.2.S.8.405b	Koupelna	4,61
B1.2.S.8.405c	Koupelna	3,23
B1.2.S.8.406	WC	1,52
B1.2.S.8.410a	Terasa	8,67
B1.2.S.8.410b	Terasa	16,60
B1.2.S.8.410c	Terasa	24,48
3.		
B1.3.S.8.201a	Předsíň / chodba	3,99
B1.3.S.8.201b	Chodba	3,04
B1.3.S.8.201c	Schodiště	3,83
B1.3.S.8.202a	Ložnice	12,66
B1.3.S.8.202b	Pokoj	20,41
B1.3.S.8.203	Obývací pokoj + kk	49,28
B1.3.S.8.204a	Komora	3,22
B1.3.S.8.204b	Komora	2,50
B1.3.S.8.205a	Koupelna	4,42
B1.3.S.8.205b	Koupelna	3,77
B1.3.S.8.206	WC	1,78
B1.3.S.8.210a	Terasa	17,01
B1.3.S.8.210b	Terasa	6,97
B1.3.S.8.210c	Terasa	5,26

1.		
B1.3.S.8.301a	Předsíň / chodba	6,81
B1.3.S.8.301b	Chodba	6,83
B1.3.S.8.301c	Schodiště	3,95
B1.3.S.8.302a	Ložnice	14,10
B1.3.S.8.302b	Pokoj	16,84
B1.3.S.8.302c	Pokoj	12,77
B1.3.S.8.303	Obývací pokoj + kk	59,50
B1.3.S.8.305a	Koupelna	3,78
B1.3.S.8.305b	Koupelna	3,06
B1.3.S.8.306a	WC	2,61
B1.3.S.8.306b	WC	2,27
B1.3.S.8.310a	Terasa	20,76
B1.3.S.8.310b	Terasa	21,98

1.		
B1.3.S.8.401a	Předsíň / chodba	5,11
B1.3.S.8.401b	Chodba	9,61
B1.3.S.8.401c	Schodiště	5,67
B1.3.S.8.402a	Ložnice	18,21
B1.3.S.8.402b	Pokoj	16,23
B1.3.S.8.402c	Pokoj	12,78
B1.3.S.8.403	Obývací pokoj + kk	55,78
B1.3.S.8.404	Komora	3,83
B1.3.S.8.405a	Koupelna	4,95
B1.3.S.8.405b	Koupelna	4,28
B1.3.S.8.405c	Koupelna	3,40
B1.3.S.8.406	WC	2,84
B1.3.S.8.410a	Terasa	8,23
B1.3.S.8.410b	Terasa	5,51
B1.3.S.8.410c	Terasa	35,68
B1.3.S.8.411	Skld	3,63
4.		
B1.4.S.8.101a	Předsíň / chodba	2,83
B1.4.S.8.101b	Chodba	9,38
B1.4.S.8.101c	Schodiště	5,67
B1.4.S.8.102a	Ložnice	16,65
B1.4.S.8.102b	Pokoj	16,23
B1.4.S.8.102c	Pokoj	15,40
B1.4.S.8.103	Obývací pokoj + kk	58,51
B1.4.S.8.104	Komora	3,39
B1.4.S.8.105a	Koupelna	5,15
B1.4.S.8.105b	Koupelna	4,28
B1.4.S.8.105c	Koupelna	3,41
B1.4.S.8.106	WC	1,32
B1.4.S.8.110a	Terasa	10,58
B1.4.S.8.110b	Terasa	8,17
B1.4.S.8.110c	Terasa	23,69
B1.4.S.8.111	Skld	2,51

1.		
B1.4.S.8.201a	Předsíň / chodba	9,27
B1.4.S.8.201b	Chodba	15,22
B1.4.S.8.201c	Schodiště	5,50
B1.4.S.8.202a	Ložnice	25,88
B1.4.S.8.202b	Pokoj	21,05
B1.4.S.8.202c	Pokoj	16,64
B1.4.S.8.202d	Pokoj	13,25
B1.4.S.8.202e	Pokoj	12,83
B1.4.S.8.203	Obývací pokoj + kk	71,73
B1.4.S.8.204	Komora	4,93
B1.4.S.8.205a	Koupelna	0,91
B1.4.S.8.205b	Koupelna	3,59
B1.4.S.8.206	WC	1,35
B1.4.S.8.210a	Terasa	86,63
B1.4.S.8.210b	Terasa	66,90
B1.4.S.8.211	Skld	1,64
B1.4.S.8.211	Skld	0,90

Poznámky:

- Tato dokumentace nenahrazuje dlešskou ani výrobní dokumentaci
- Vnitřní kódy místností jsou dlešským svlejšími rozměry místností s omítkou a s obkladem
- Minimální rozměry hygienického zařízení je nutné zachovat
- Technická zpráva je nedílnou součástí dokumentace
- Kuchyňské linky jsou zobrazeny schematicky, provedena bude pouze příprava daných profilů, bude dodávkou budoucího klienta
- Ve výkresech použité kótování rozměru otvorů ve fasádě označuje skutečnou šířku a výšku stavebního otvoru ve zdi / betonové konstrukci, tedy bez omítky a bez vnitřní parapetní desky, zátopovací řasdný systém bude tento rozměr v osleň a nadpraží o cca 50 mm přesahovat
- Zobrazení sadyých úprav v parteru je pouze schematické, konkrétní řešení je řešeno v samostatné části PD

polohopisný systém:
S-JTSK

výškový systém:
Bpv

OBJ ALFA ± 0,000 = 204,26 m n. m.
OBJ ZEHLÍČKA ± 0,000 = 204,26 m n. m.
OBJ BETA ± 0,000 = 199,70 m n. m.

investor: Karlin Group Twenty a.s.
Poběžní 69/778, Karlin, 188 00 Praha 8
Česká republika
T: +420 226 251 080
e-mail: respco@karlingroup.cz

architekt projektu: monom works s. r. o.
U Příhonu 22, 170 00 Praha 7 - Holešovice
Česká republika
T: +420 604 565 601
e-mail: contact@monom.cz

architekt projektu: Jean-Christophe QUINTON architecte
18, rue de la Grange Batouche
75009 Paris
T: +33 09 73 53 46 34
e-mail: contact@quinton-architect.com

zahradní a krajinná architektura: L&SCAPE s.r.o.
Bělehradská 668/92, 120 00 Praha 2
Česká republika
T: +420 608 235 674
e-mail: info@lmscape-la.com

hlavní inženýr projektu: 3 500 profese:

AED **AED**

AED project, a. s.
Posl Radnici 1255 / 2A, 150 00 Praha 5
Česká republika
T: +420 257 257 100
e-mail: aed@aedproject.cz

AED project, a. s.
Posl Radnici 1255 / 2A, 150 00 Praha 5
Česká republika
T: +420 257 257 100
e-mail: aed@aedproject.cz

stavba:

stupeň:
DOKUMENTACE PRO POVOLENÍ SOUBORU STAVEB

hlavní architekt projektu: Ing. arch. Michal Bernart
Ing. arch. Igor Hobza
Ing. arch. Jitka Rumlová
Candice Grojean
Henri Houette

krajinná architekt: Ing. Štěpánka Endrie
Ing. arch. Lukáš Pinkava

vedení projektu: Ing. Zbyněk Ransdorf

hlavní inženýr projektu: Ing. Marek Bohuňák

zodpovědný projektant části: Ing. Marek Bohuňák

vypracoval: Bc. Kryštof Pospěch
Bc. Michaela Roháčová

datum: 03/2026

upřesnění:

formát: 12xA4

mřítko: 1:100

zakázkové č.: 24-008_KOS2

číslo změny:

datum změny:

část / profese:
D.1.1

příloha:

Půdorys 9.NP

D.1.1.2.1
B1.19