



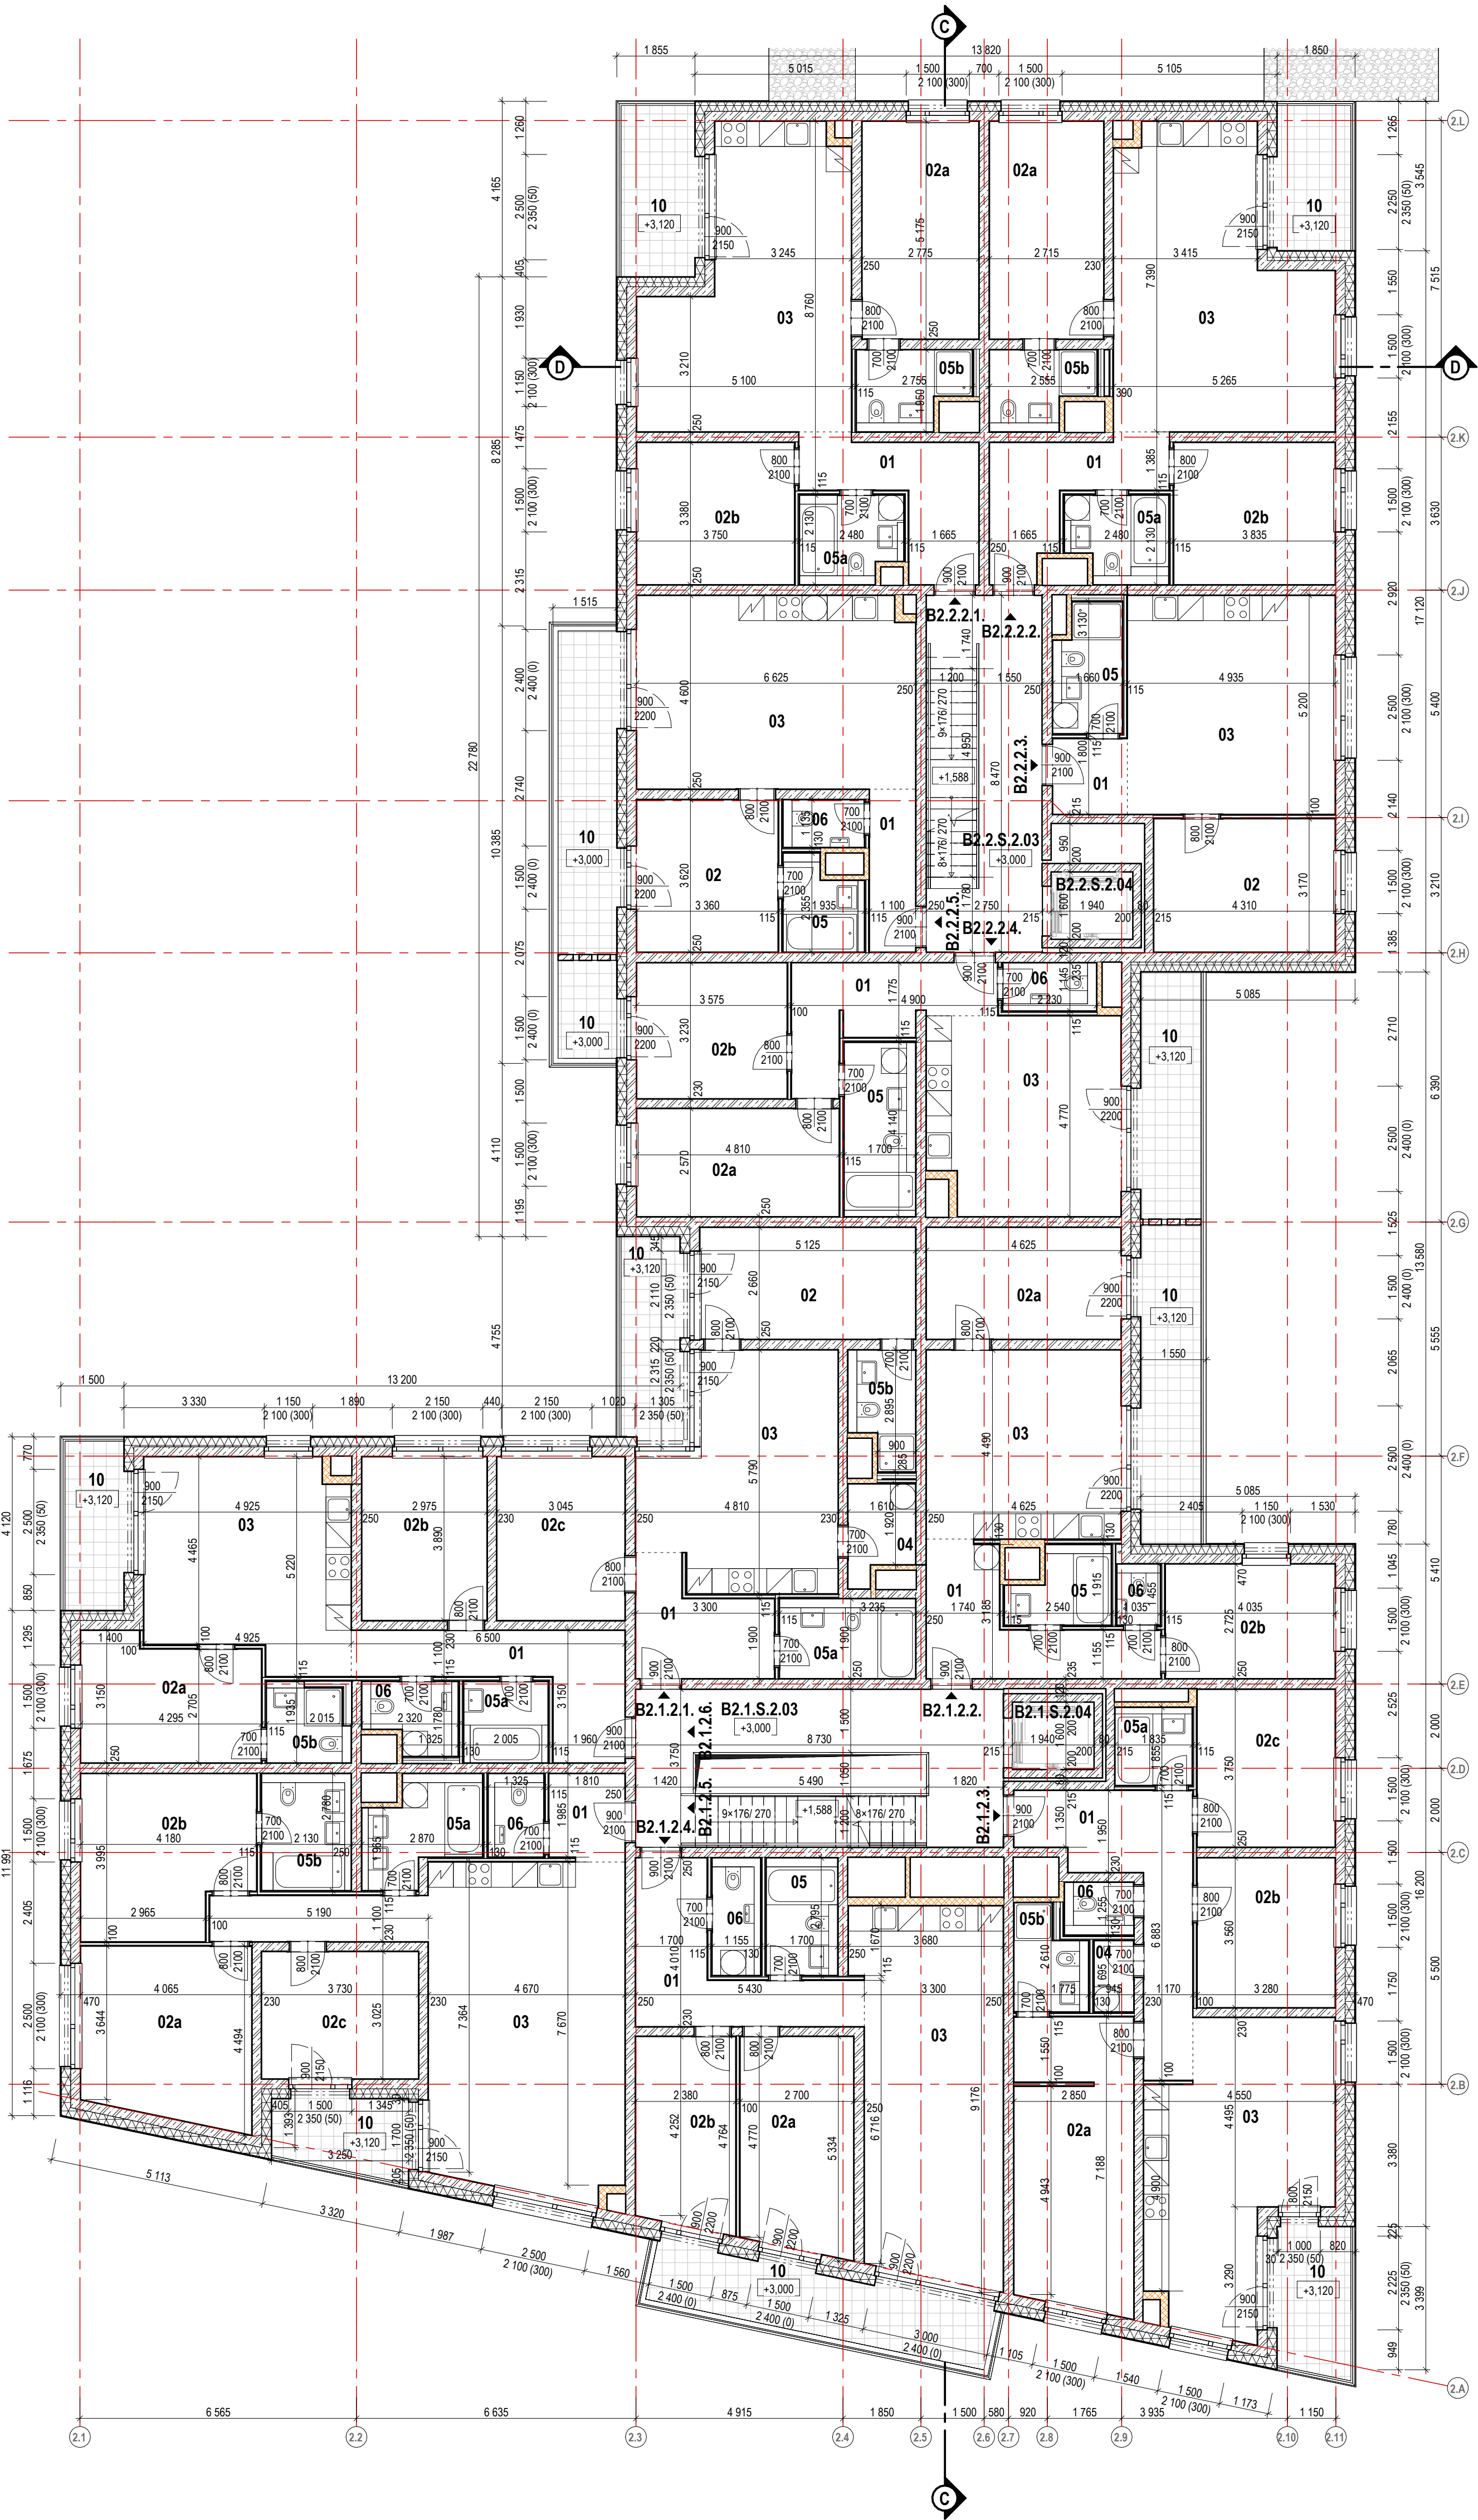

TABULKA MÍSTNOSTÍ B2 - 2.NP		
Číslo	Název místnosti	Plocha [m²]
S.		
1.		
B2.1.S.2.03	Schodiště	32,74
B2.1.S.2.04	Výťahová šachta	3,10
2.		
B2.2.S.2.03	Schodiště	23,29
B2.2.S.2.04	Výťahová šachta	3,10
1.		
B2.1.2.1.01	Předsíň / chodba	7,47
B2.1.2.1.02	Ložnice	13,63
B2.1.2.1.03	Obyvací pokoj + kk	22,79
B2.1.2.1.04	Komora	3,40
B2.1.2.1.05a	Koupelna	5,45
B2.1.2.1.05b	Koupelna	3,58
B2.1.2.1.10	Balkón	6,86
B2.1.2.2.01	Předsíň / chodba	10,12
B2.1.2.2.02a	Ložnice	12,30
B2.1.2.2.02b	Pokoj	10,99
B2.1.2.2.03	Obyvací pokoj + kk	20,77
B2.1.2.2.05	Koupelna	3,44
B2.1.2.2.06	WC	1,28
B2.1.2.2.10	Balkón	10,83
B2.1.2.3.01	Předsíň / chodba	13,29
B2.1.2.3.02a	Ložnice	19,45
B2.1.2.3.02b	Pokoj	11,68
B2.1.2.3.02c	Pokoj	12,30
B2.1.2.3.03	Obyvací pokoj + kk	26,24
B2.1.2.3.04	Komora	1,60
B2.1.2.3.05a	Koupelna	3,12
B2.1.2.3.05b	Koupelna	3,47
B2.1.2.3.06	WC	1,47
B2.1.2.3.10	Balkón	6,09
B2.1.2.4.01	Předsíň / chodba	10,92
B2.1.2.4.02a	Ložnice	13,64
B2.1.2.4.02b	Pokoj	10,71
B2.1.2.4.03	Obyvací pokoj + kk	29,77
B2.1.2.4.05	Koupelna	4,02
B2.1.2.4.06	WC	2,58
B2.1.2.4.10	Balkón	11,89
B2.1.2.5.01	Předsíň / chodba	3,73
B2.1.2.5.02a	Ložnice	16,54
B2.1.2.5.02b	Pokoj	15,24
B2.1.2.5.02c	Pokoj	11,28
B2.1.2.5.03	Obyvací pokoj + kk	42,00
B2.1.2.5.05a	Koupelna	5,20


TABULKA MÍSTNOSTÍ B2 - 2.NP		
Číslo	Název místnosti	Plocha [m²]
B2.1.2.5.05b	Koupelna	4,82
B2.1.2.5.06	WC	2,07
B2.1.2.5.10	Balkón	5,47
B2.1.2.6.01	Předsíň / chodba	10,66
B2.1.2.6.02a	Ložnice	12,24
B2.1.2.6.02b	Pokoj	11,57
B2.1.2.6.02c	Pokoj	11,85
B2.1.2.6.03	Obyvací pokoj + kk	23,07
B2.1.2.6.05a	Koupelna	3,61
B2.1.2.6.05b	Koupelna	3,20
B2.1.2.6.06	WC	2,93
B2.1.2.6.10	Balkón	5,63
2.		
B2.2.2.1.01	Předsíň / chodba	8,90
B2.2.2.1.02a	Ložnice	14,36
B2.2.2.1.02b	Pokoj	12,68
B2.2.2.1.03	Obyvací pokoj + kk	29,53
B2.2.2.1.05a	Koupelna	4,18
B2.2.2.1.05b	Koupelna	4,20
B2.2.2.1.10	Balkón	7,13
B2.2.2.2.01	Předsíň / chodba	8,51
B2.2.2.2.02a	Ložnice	14,05
B2.2.2.2.02b	Pokoj	12,98
B2.2.2.2.03	Obyvací pokoj + kk	31,85
B2.2.2.2.05a	Koupelna	4,07
B2.2.2.2.05b	Koupelna	3,86
B2.2.2.2.10	Balkón	6,03
B2.2.2.3.01	Předsíň / chodba	3,19
B2.2.2.3.02	Ložnice	13,66
B2.2.2.3.03	Obyvací pokoj + kk	25,66
B2.2.2.3.05	Koupelna	4,46
B2.2.2.4.01	Předsíň / chodba	9,28
B2.2.2.4.02a	Ložnice	12,36
B2.2.2.4.02b	Pokoj	11,55
B2.2.2.4.03	Obyvací pokoj + kk	21,25
B2.2.2.4.05	Koupelna	6,11
B2.2.2.4.06	WC	1,97
B2.2.2.4.10	Balkón	8,39
B2.2.2.4.10	Balkón	3,24
B2.2.2.5.01	Předsíň / chodba	4,26
B2.2.2.5.02	Ložnice	12,16
B2.2.2.5.03	Obyvací pokoj + kk	30,15
B2.2.2.5.05	Koupelna	3,35
B2.2.2.5.06	WC	1,96
B2.2.2.5.10	Balkón	10,71

Legenda materiálů:

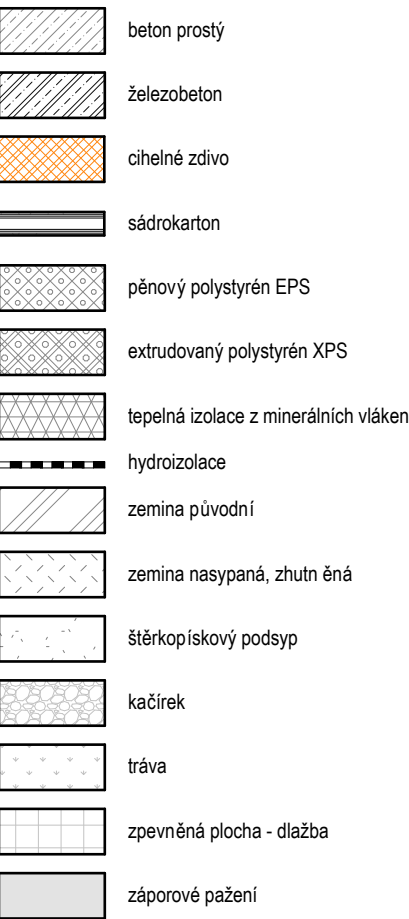

Poznámky:

- Tato dokumentace nenahrazuje dílenskou ani výrobní dokumentaci
- Vnitřní kóty místností jsou čistými světlinami rozměrů místností s omítkou a s okladem. Minimální rozměry hygienického zařízení je nutné zachovat.
- Technická zpráva je nedílnou součástí dokumentace
- Kuchyňské linky jsou zobrazeny schematicky, provedena bude pouze příprava daných předmětů, bude dodávána budoucího klienta.
- Ve výkresech použité kótovací rozměry otvorů ve fasádě označuje skutečnou šířku a výšku stavebního otvoru ve zděné / betonové konstrukci, tedy bez omítky a bez vnitřní parapetní desky. Zateplovací fasádní systém bude tento rozměr v ostení a nadpraží o cca 50 mm přesahovat.
- Zobrazení sadových úprav v parteru je pouze schematické, konkrétní řešení je řešeno v samostatné části PD

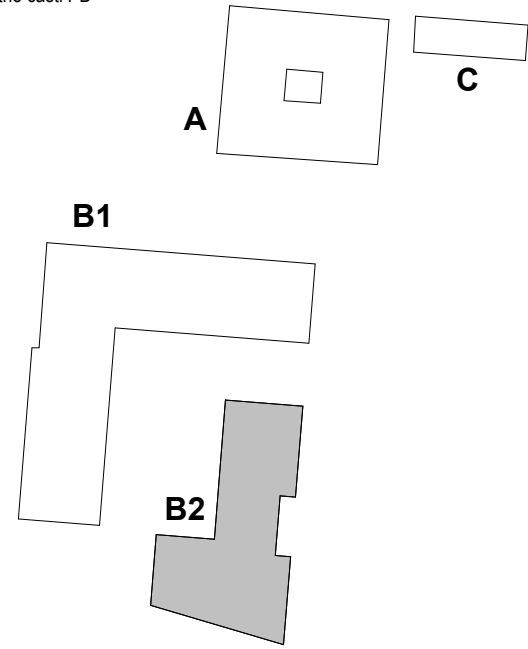

investor: architekt projektu: architekt projektu: zahradní a krajinná architektura:

investor:

Karlín Group Twenty a.s.
Pořezání 66778, Karlín, 186 00 Praha 8
Česká republika
T: +420 226 251 080
e-mail: recepcie@karlingroup.cz

architekt projektu:

monom works s. r. o.
U Píluhů 22, 170 00 Praha 7 - Holešovice
Česká republika
T: +420 604 565 601
e-mail: mbernart@monom.cz

architekt projektu:

Jean-Christophe QUINTON architecte
18, rue de la Grange Batelière
75009 Paris
T: +33 09 73 53 46 34
e-mail: contact@quinton-architecte.com

zahradní a krajinná architektura:

L&SCAPE
Bělehradská 568/92, 120 00 Praha 2
Česká republika
T: +420 608 235 674
e-mail: info@smidova-la.com

hlavní inženýr projektu:



AED project, a. s.
Pod Radnicí 1235 / 2A, 150 00 Praha 5
Česká republika
T: +420 257 257 100
e-mail: aed@aedproject.cz

profese:



AED project, a. s.
Pod Radnicí 1235 / 2A, 150 00 Praha 5
Česká republika
T: +420 257 257 100
e-mail: aed@aedproject.cz

stavba:

stupeň: DOKUMENTACE PRO POVOLENÍ SOUBORU STAVEB

hlavní architekt projektu: Ing. arch. Michal Bernart
Ing. arch. Igor Hobza
Ing. arch. Jitka Rumllová
Candice Grojean
Henri Houette

krajinářský architekt: Ing. Stěpánka Endrie
Ing. arch. Lukáš Pinkava
Ing. Zbyněk Ransdorf

vedení projektu: Ing. Marek Bohunčák
Ing. Marek Bohunčák
Bc. Kryštof Pospěch
Bc. Michaela Roháčová

hlavní inženýr projektu: Ing. Marek Bohunčák
zodpovědný projektant části: Ing. Marek Bohunčák
vypracoval: Bc. Kryštof Pospěch
Bc. Michaela Roháčová

datum: 03/2026

upřesnění:

formát: 9x4

mřítko: 1:100

zakázková č.: 24-008_KOS2

číslo změny:

datum změny:

část: D.1.1.2.1

čísl. příl.: B2.12

paré:

část / profese:

D.1.1

příloha:

Půdorys 2.NP