


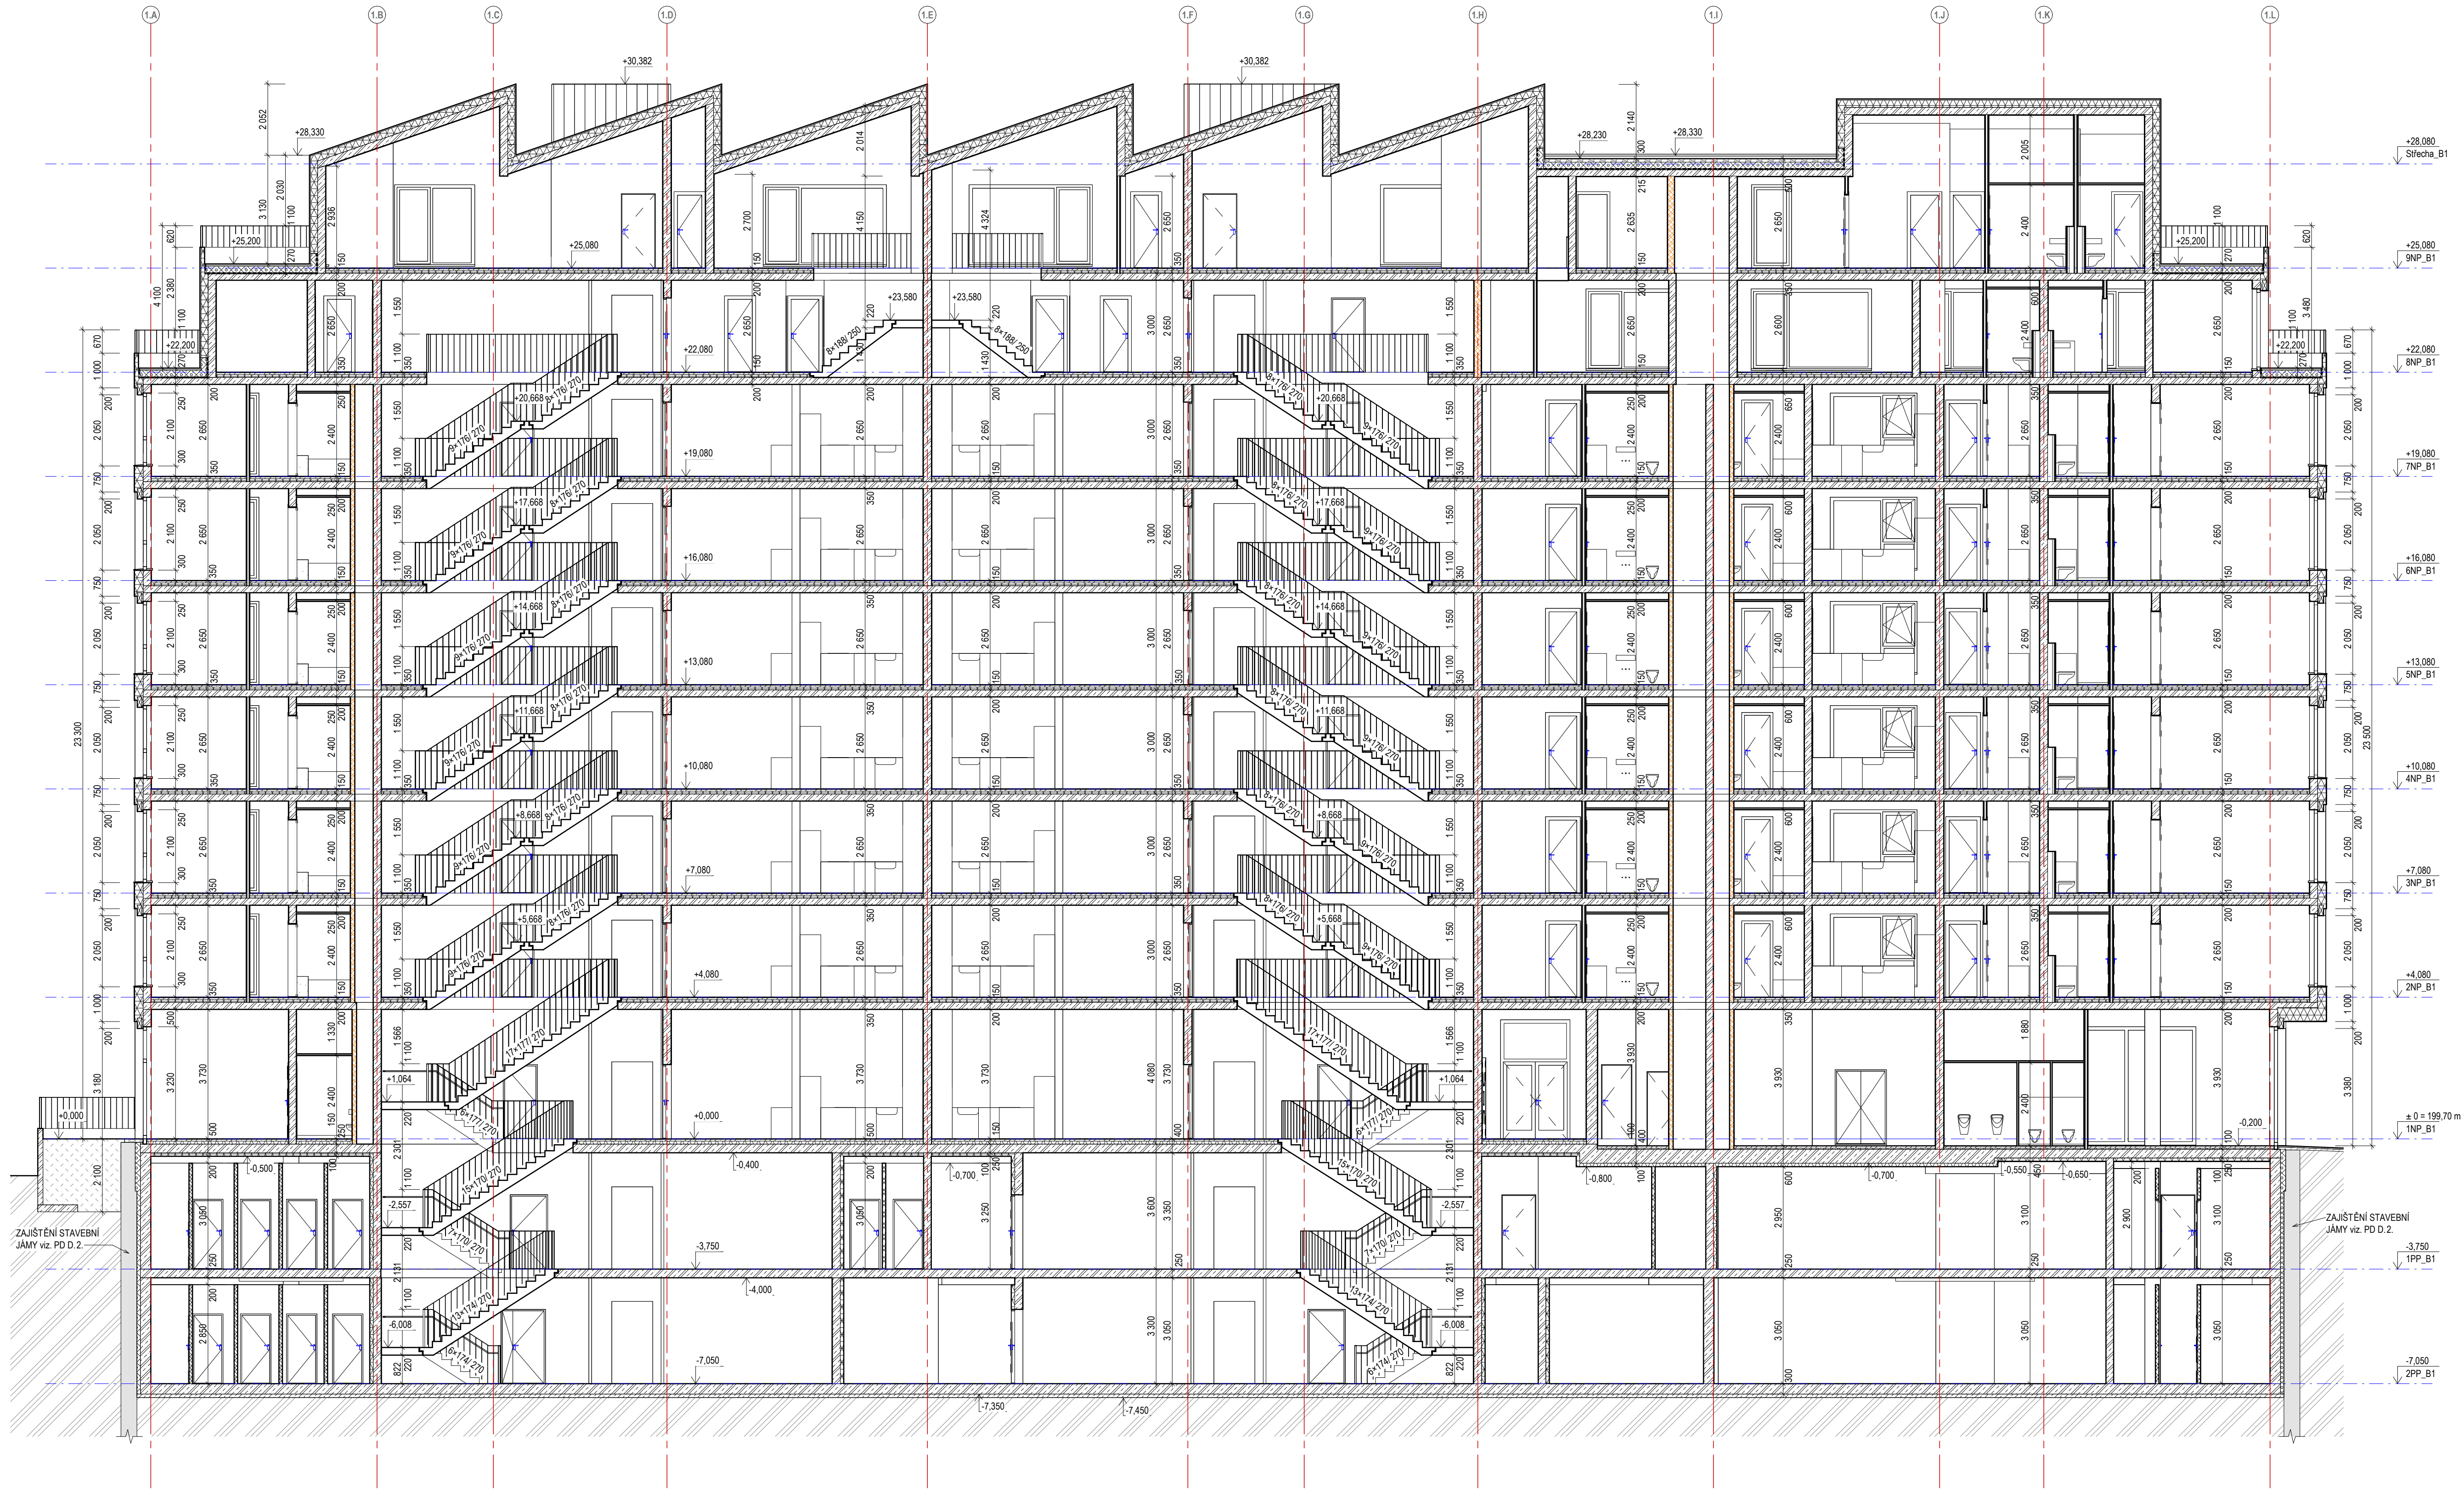


Legenda materiálů:

- beton prostý
- železobeton
- cihelné zdivo
- sádkarton
- pěnový polystyrén EPS
- extrudovaný polystyrén XPS
- tepelná izolace z minerálních vláken
- hydroizolace
- zemina původní
- zemina nasypaná, zhutněná
- štrkopieskový podsyp
- kačírky
- tráva
- zpevněná plocha - dlažba
- záporové pažení

Poznámky:

- Tato dokumentace nenahrazuje dílenskou ani výrobní dokumentaci
- Vnitřní kóty místností jsou částmi světelných rozměrů místností s omlítkou a s okladem.
- Minimální rozměry hygienického zařízení je nutné zachovávat.
- Technická zpráva je nedílnou součástí dokumentace
- Kuchyňské linky jsou zobrazeny schematicky, provedena bude pouze příprava daných profesí, bude dodávkou budoucího klienta
- Ve výkresech použité kótování rozměrů otvorů ve fasádě označuje skutečnou šířku a výšku stavebního otvoru ve zdivu / betonové konstrukci, tedy bez omlítky a bez vnitřní parapetní desky. Zateplovací systém bude tento rozměr v omlítky a nadpraží o cca 50 mm přesahovat.
- Zobrazení sadových úprav v parteru je pouze schematické, konkrétní řešení je řešeno v samostatné části PD

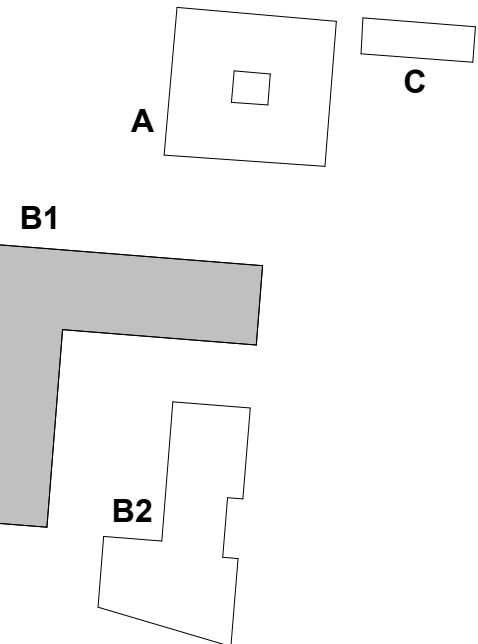

polohopisný systém:
S-JTSK
výškový systém:
Bpv

OBJ ALFA ± 0,000 = 204,26 m n. m.
OBJ ZEHLÍČKA ± 0,000 = 204,26 m n. m.
OBJ BETA ± 0,000 = 199,70 m n. m.

investor: architekt projektu: architekt projektu: zahradní a krajinná architektura:

Karlin Group Twenty a.s.
Požární 667/78, Karlin, 186 00 Praha 8
Česká republika
T: +420 226 251 080
e-mail: recepcie@karlingroup.cz

monom works s.r.o.
U Prohoru 22, 170 00 Praha 7 - Holešovice
Česká republika
T: +420 604 565 601
e-mail: mbernart@monom.cz

Jean-Christophe QUINTON architecte
18, rue de la Grange Batelière
75009 Paris
T: +33 09 73 53 46 34
e-mail: contact@quinton-architect.com

L&SCAPE s.r.o.
Bělehradská 568/92, 120 00 Praha 2
Česká republika
T: +420 608 235 674
e-mail: info@smidova-la.com

hlavní inženýr projektu:
AED
AED project, a.s.
Poštovní 1235/2A, 150 00 Praha 5
Česká republika
T: +420 257 257 100
e-mail: aed@aedproject.cz

profese:
AED
AED project, a.s.
Poštovní 1235/2A, 150 00 Praha 5
Česká republika
T: +420 257 257 100
e-mail: aed@aedproject.cz

stavba:

stupeň:
DOKUMENTACE PRO POVOLENÍ SOUBORU STAVEB

hlavní architekt projektu:	Ing. arch. Michal Bernart Ing. arch. Igor Holza Ing. arch. Jitka Rumlíková Candice Grojean Henri Houette	datum:	03/2026
krajinářský architekt:	Ing. Stěpánka Endrle Ing. arch. Lukáš Pinkava Ing. Zbyněk Ransdorf	upřesnění:	
vedení projektu:		formát:	10xA4
hlavní inženýr projektu:	Ing. Marek Bohunčák	měřítko:	1:100
zodpovědný projektant části:	Ing. Kryštof Pospěch Bc. Michaela Roháčová	zakázkové č.:	24-008_KOS2
vypracoval:		číslo změny:	
část / profese:		datum změny:	
D.1.1		část:	D.1.1.2.2
příloha:		čís. příl.:	B.21.
Řez_A-A'		paré:	