


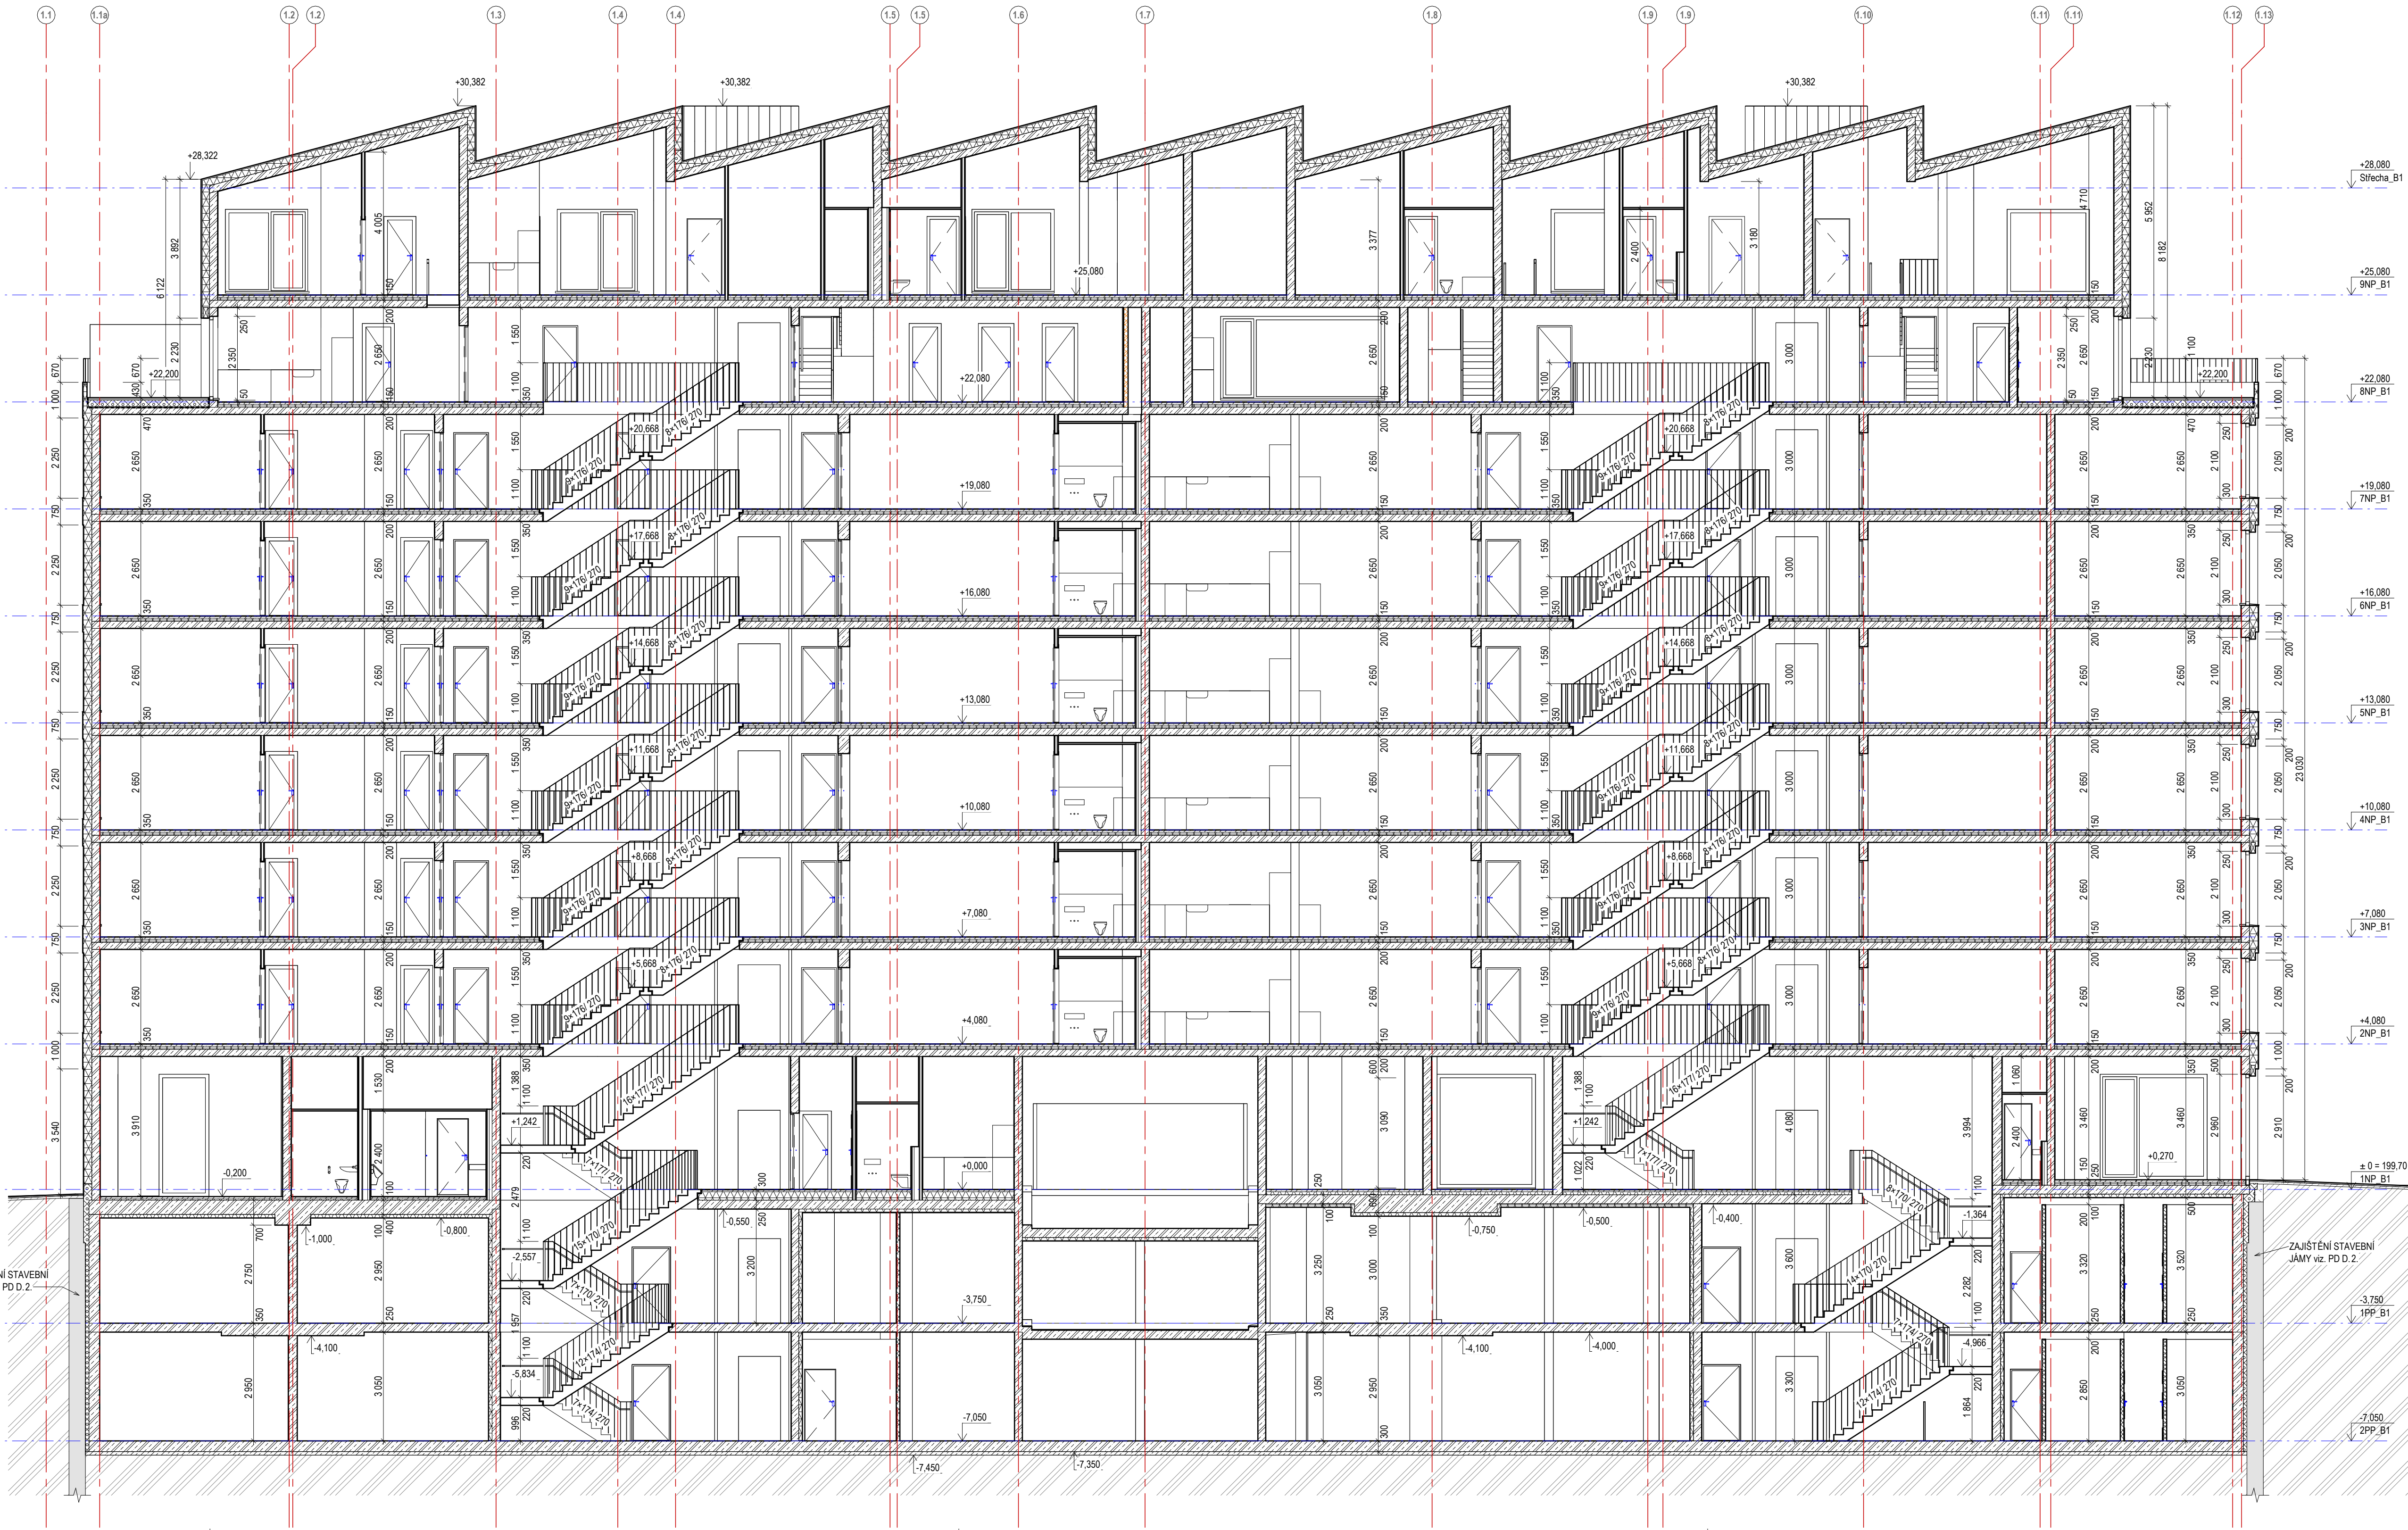


Legenda materiálů:

- beton prostý
- železobeton
- cihelné zdivo
- sádkokarton
- pěnový polystyren EPS
- extrudovaný polystyren XPS
- tepelná izolace z minerálních vláken
- hydroizolace
- zemina původní
- zemina nasypaná, zhutněná
- štrkoplávkový podsyp
- kačírky
- tráva
- zpevněná plocha - dlažba
- záporové pažení

Poznámky:

- Tato dokumentace nenahrazuje dílenskou ani výrobní dokumentaci
- Vnitřní kóty místností jsou dány svými rozměry místností s omítkou a s obkladem.
- Minimální rozměry hygienického zařízení je nutné zachovávat.
- Technická zpráva je nedílnou součástí dokumentace
- Kuchyňské linky jsou zobrazeny schematicky, provedena bude pouze příprava daných profesí, bude dodávkou budoucího klienta
- Ve výkresech použité kótování rozměrů otvorů ve fasádě označuje skutečnou šířku a výšku stavebního otvoru ve zděné / betonové konstrukci, tedy bez omítky a bez vnitřní parapetní desky. Zateplovací fasádní systém bude tento rozměr v ostění a nadpraží o cca 50 mm přesahovat.
- Zobrazení sadových úprav v parteru je pouze schématické, konkrétní řešení je řešeno v samostatné části PD

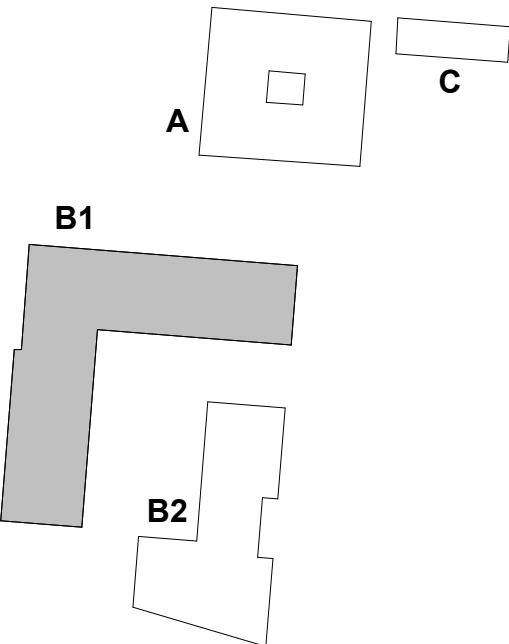

polohopisný systém:
S-JTSC
výškový systém:
Bpv

OBJ ALFA ± 0,000 = 204,26 m n. m.
OBJ ZEHLIČKA ± 0,000 = 204,26 m n. m.
OBJ BETA ± 0,000 = 199,70 m n. m.

investor: architekt projektu: architekt projektu: zahradní a krajinná architektura:



Karlín Group Twenty a.s. Poštovní 667/78, Karlín, 186 00 Praha 8
Česká republika
T: +420 226 251 080
e-mail: recepce@karlingroup.cz

monom works s. r. o. U Prohory 22, 170 00 Praha 7 - Holešovice
Česká republika
T: +420 604 565 801
e-mail: mbernart@monom.cz

Jean-Christophe QUINTON architecte 18, rue de la Grange Batelière 75009 Paris
T: +33 09 73 53 46 34
e-mail: contact@quinton-architect.com

L&SCAPE s.r.o. Bělohorská 508/92, 120 00 Praha 2
Česká republika
T: +420 608 235 674
e-mail: info@lamoda-ia.com

hlavní inženýr projektu: profese:

AED project, a.s. Poštovní 1235 / 2A, 150 00 Praha 5
Česká republika
T: +420 257 257 100
e-mail: aed@aedproject.cz

AED project, a.s. Poštovní 1235 / 2A, 150 00 Praha 5
Česká republika
T: +420 257 257 100
e-mail: aed@aedproject.cz

stavba:

stupeň:
DOKUMENTACE PRO POVOLENÍ SOUBORU STAVEB

hlavní architekt projektu: Ing. arch. Michal Bernart
Ing. arch. Igor Hobza
Ing. arch. Jilka Rumllová
Candice Grojean
Henri Houette

krajinářský architekt: Ing. Stěpánka Endrie
Ing. arch. Lukáš Pinkava
Ing. Zbyněk Ransdorf

vedení projektu:

hlavní inženýr projektu: Ing. Marek Bohunčák
zodpovědný projektant části: Ing. Marek Bohunčák
vypracoval: Bc. Kryštof Pospěch
Bc. Michaela Roháčová

část / profese:
D.1.1

příloha:
Řez_B-B'

datum: 03/2026

upřesnění:

formát: 10x44

mřítko: 1:100

zakázkové č.: 24-008_KOS2

číslo změny:

datum změny:

část: **D.1.1.2.2**

čís. píl.: **B.22.**

paré: