


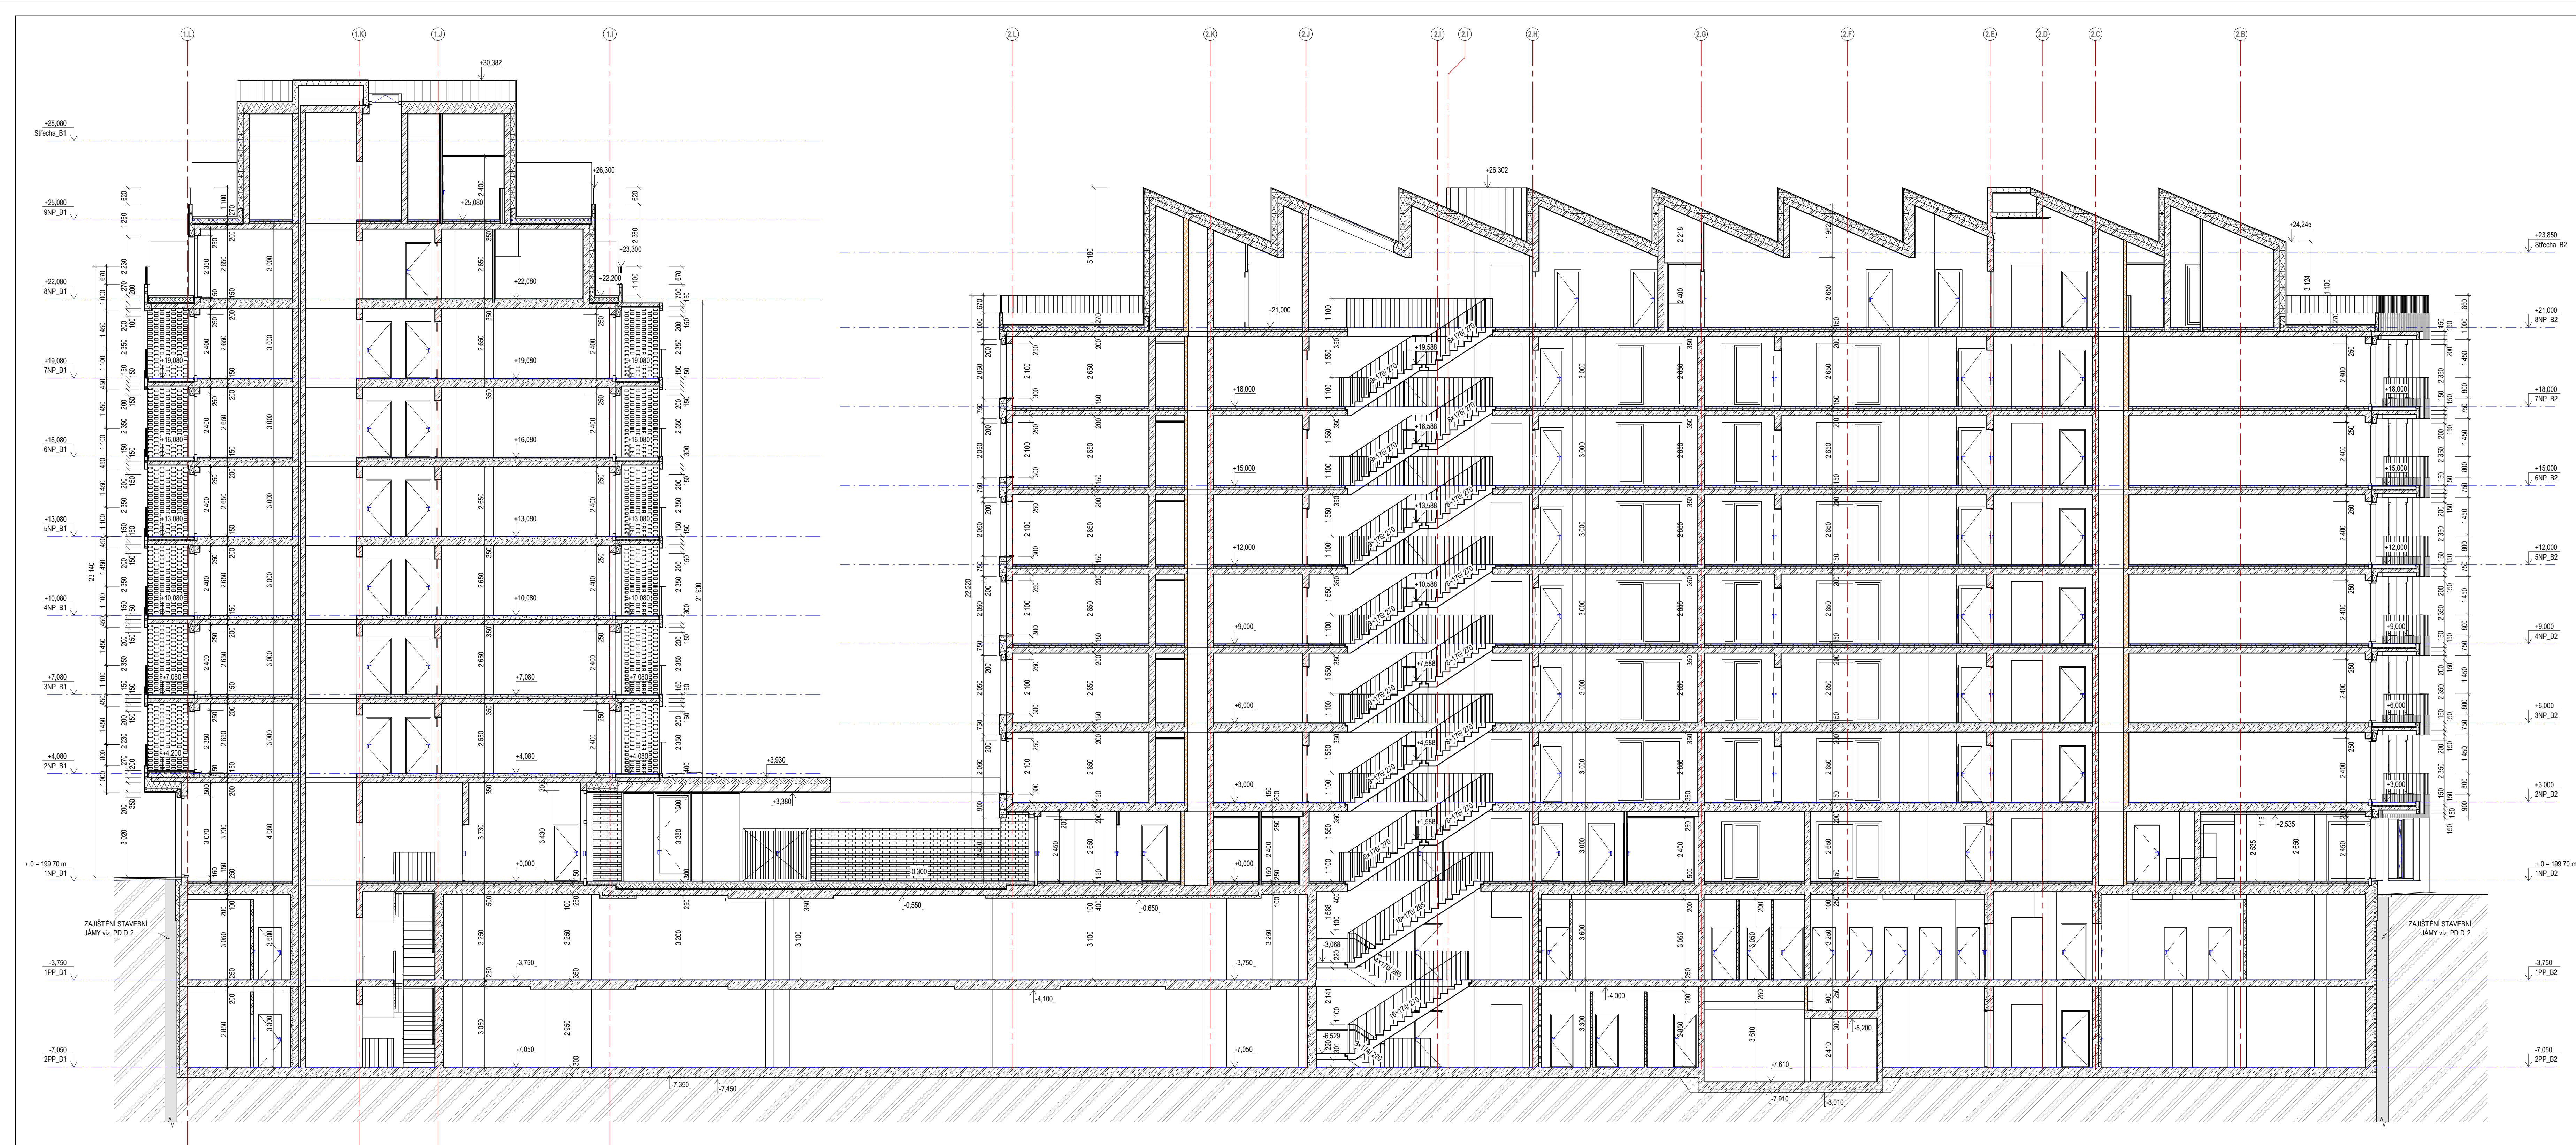


Legenda materiálů:

- beton prostý
- železobeton
- cihelné zdivo
- sádkokarton
- pénový polystyrén EPS
- extrudovaný polystyrén XPS
- tepelná izolace z minerálních vláken
- hydroizolace
- zemina původní
- zemina nasypná, zhutněná
- šáklipískový podsep
- kačírtek
- tráva
- zpevněná plocha - dlažba
- záporové pažení

Poznámky:

- Tato dokumentace nenahrazuje dílenskou ani výrobní dokumentaci
- Vnitřní kóty místností jsou číselnými rozměry místnosti s omítkou a s okladem.
- Technická zpráva je nedílnou součástí dokumentace
- Ve výkresech použité kótování rozměrů otvorů ve fasádě označuje skutečnou šířku a výšku stavebního otvoru ve zděné / betonové konstrukci, tedy bez omítky a bez vnitřní parapetní desky, zateplovací fasádní systém bude tento rozměr v ostění a nadpraží o cca 50 mm přesahovat.
- Zobrazení sadových úprav v parteru je pouze schématické, konkrétní řešení je řešeno v samostatné části PD

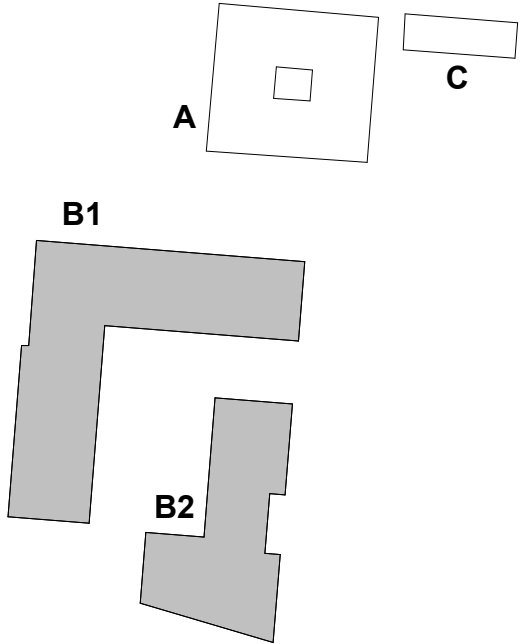

polohopisný systém:
S-JTSK
výškový systém:
Bpv

OBJ ALFA ± 0,000 = 204,26 m n. m.
OBJ ZEHLÍČKA ± 0,000 = 204,26 m n. m.
OBJ BETA ± 0,000 = 199,70 m n. m.

investor:

architekt projektu:

architekt projektu:

zahradní a krajinná architektura:

monom

L&SCAPE

Karlín Group Twenty a.s.
Pražská 60/778, Karfín, 186 00 Praha 8
Česká republika
T: +420 226 251 080
e-mail: recopce@karlingroup.cz

monom works s. r. o.
U Přítohu 22, 170 00 Praha 7 – Holešovice
Česká republika
T: +420 604 565 601
e-mail: mbenar@monom.cz

Jean-Christophe QUINTON architecte
18, rue de la Grange Batelière
75009 Paris
T: +33 09 73 53 46 34
e-mail: contact@quinton-architect.com

L&SCAPE s.r.o.
Bělehradská 569/92, 120 00 Praha 2
Česká republika
T: +420 606 236 674
e-mail: info@smidova-ls.com

hlavní inženýr projektu:

profese:

AED

AED

AED project, a. s.
Pod Radnicí 1235/1 2A, 150 00 Praha 5
Česká republika
T: +420 257 257 100
e-mail: aed@aedproject.cz

AED project, a. s.
Pod Radnicí 1235/1 2A, 150 00 Praha 5
Česká republika
T: +420 257 257 100
e-mail: aed@aedproject.cz

stavba:

stupeň:

DOKUMENTACE PRO POVOLENÍ SOUBORU STAVEB

hlavní architekt projektu:

Ing. arch. Michal Bernart
Ing. arch. Igor Hobza
Ing. arch. Jitka Rumllová
Candice Groyjan
Henri Houelle

krajinná architektka:

Ing. Stěpánka Endrle
Ing. arch. Lukáš Pinkava
Ing. Zbyněk Ransdorf

vedení projektu:

Ing. Marek Bohunčák

hlavní inženýr projektu:

Ing. Marek Bohunčák

zodpovědný projektant části:

Bc. Kryštof Pospěch

vypracoval:

Bc. Michaela Roháčová

datum: 03/2026

upřesnění:

12xA4

měřítko:

1:100

zakázkové č.:

24-008_KOS2

číslo změny:

datum změny:

část:

D.1.1.2.2

čísl. příl.:

B.23.

paré:

část / profese:

D.1.1 - ARCHITEKTONICKO STAVEBNÍ
ŘEŠENÍ

příloha:

Řez C-C'