



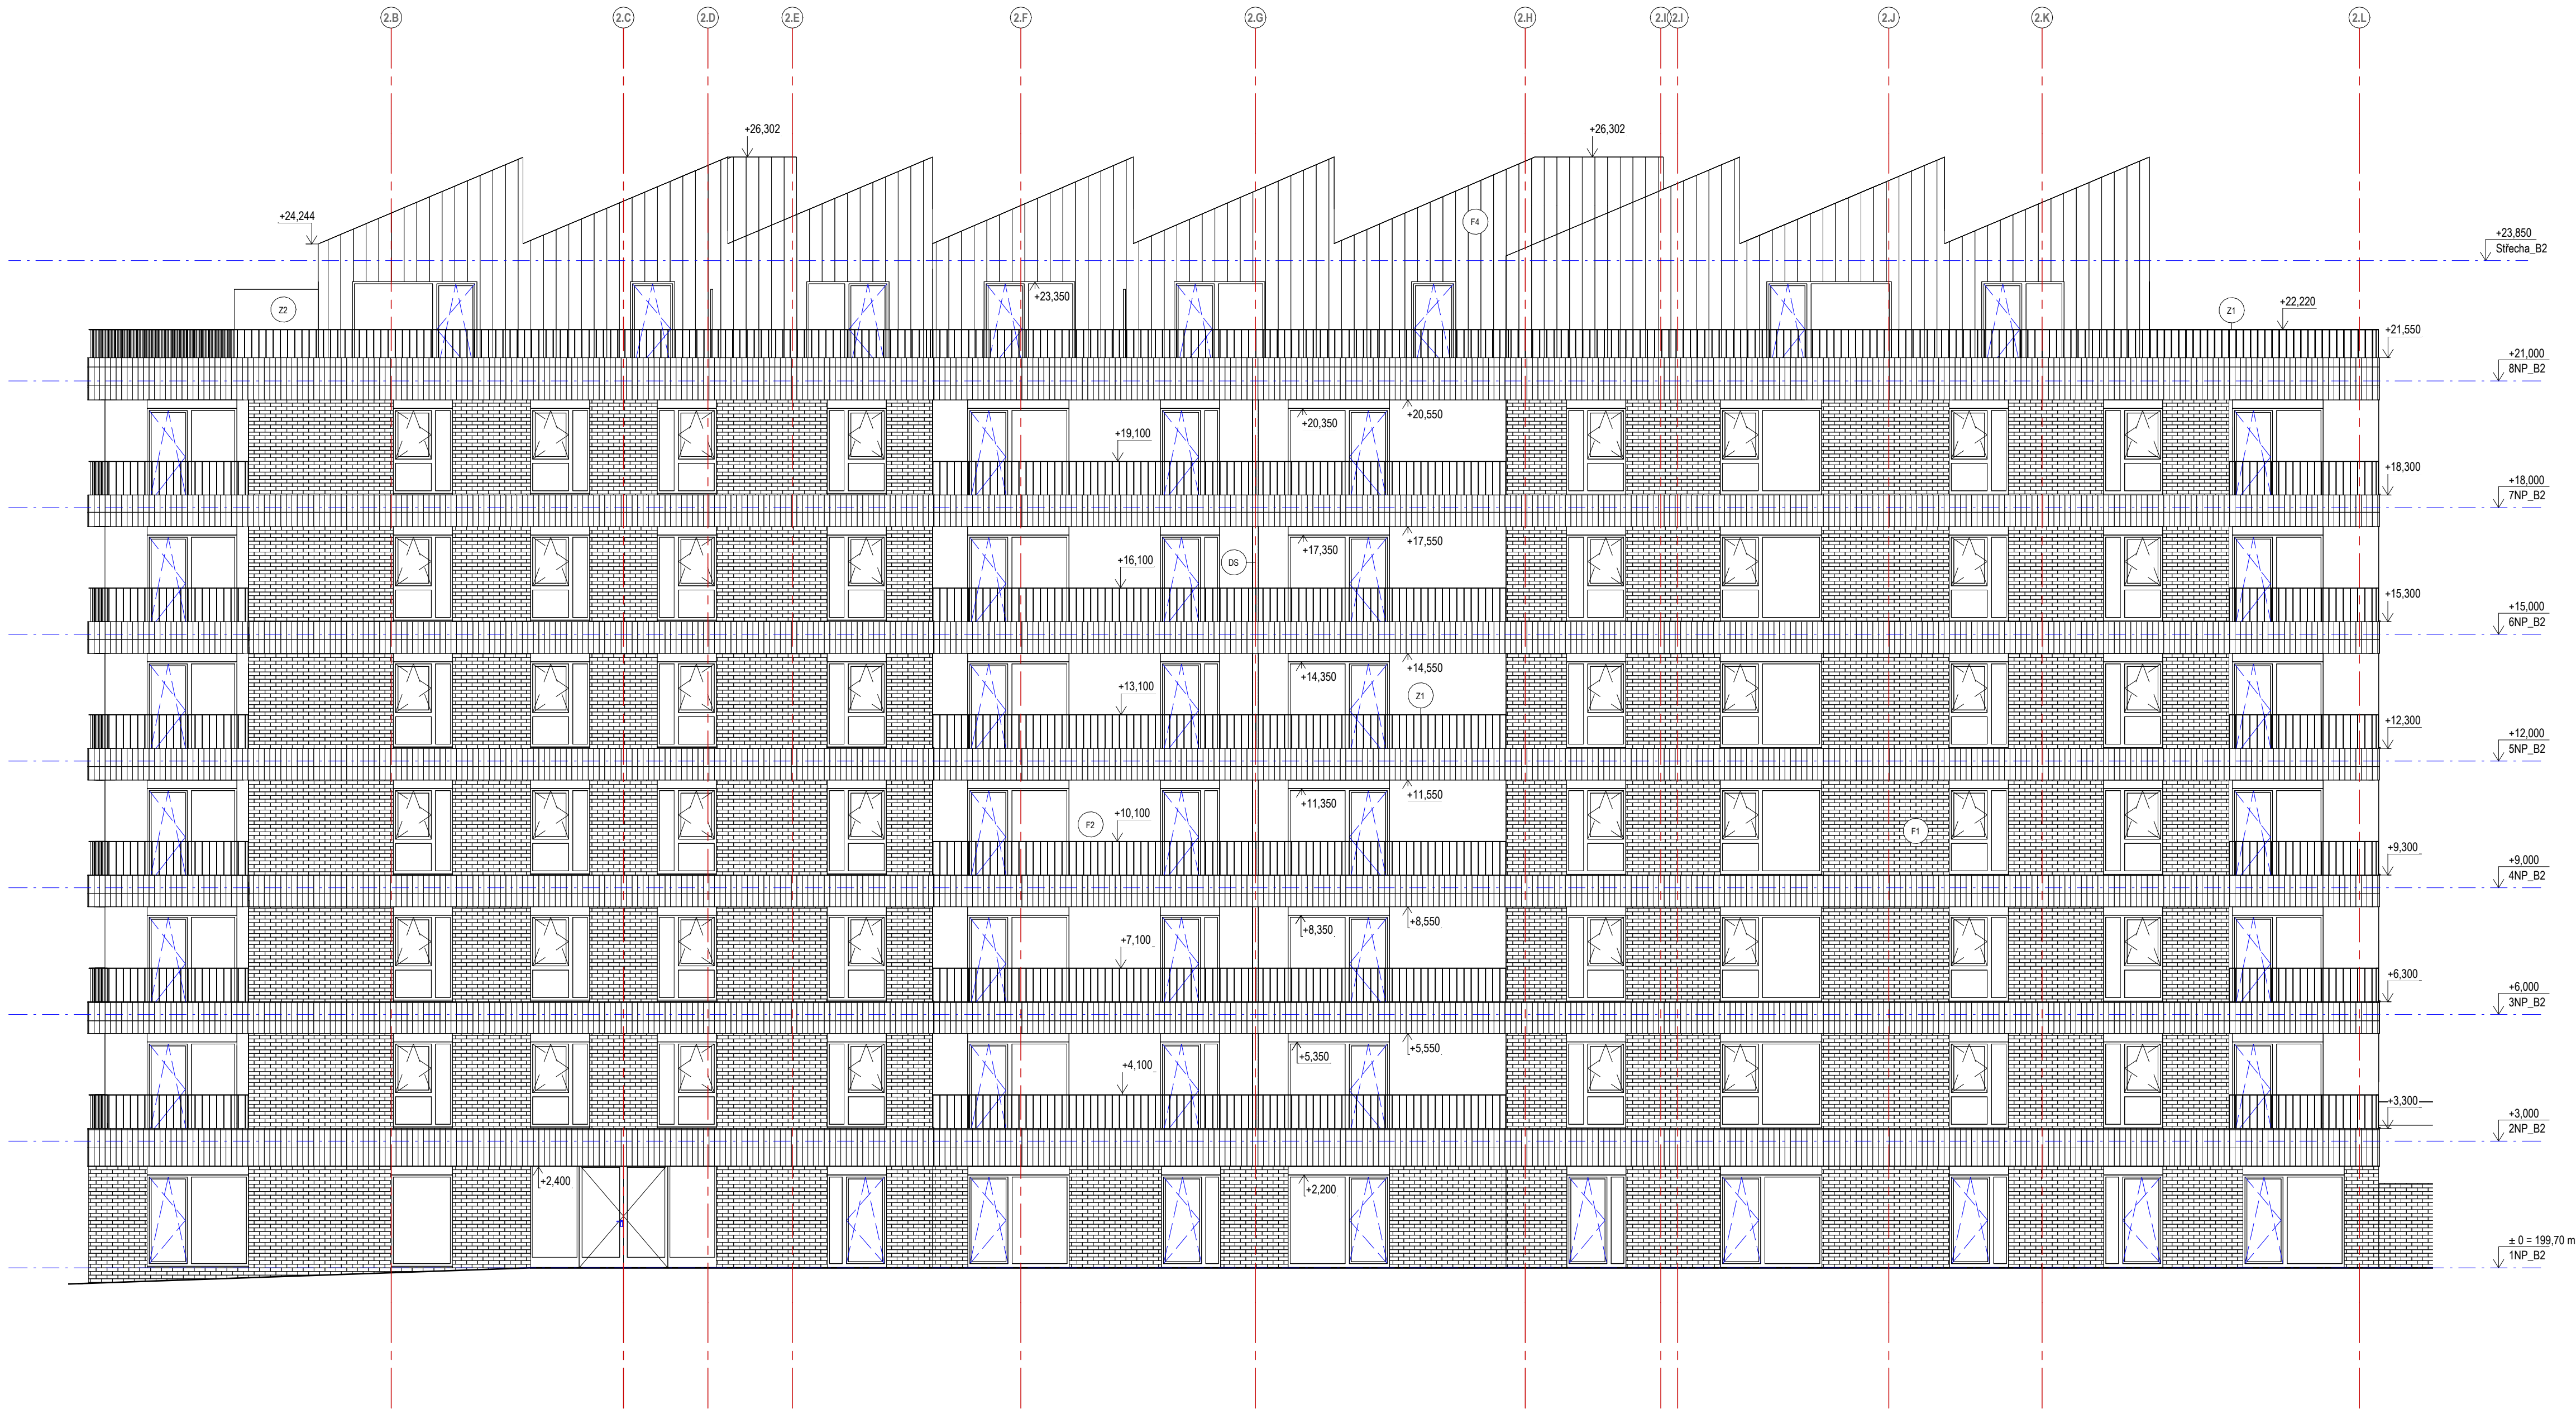

Legenda materiálů:

- F1 fasáda objektu - obkladový cihlový pásek
- F2 fasáda objektu - omítka odstín F1 (cihlový pásek)
- F3 fasáda objektu - reliéfní režný obklad
- F4 fasáda objektu - panely z vln ěného plechu
- F5 fasáda objektu - LOP
- F6 fasáda objektu - perforovaná st ěna z cihel CPP
- Z1 zábradlí - kovové ty čové
- Z2 dělicí přepážka
- DS dělicí zást ěna
- GV garážové vrata

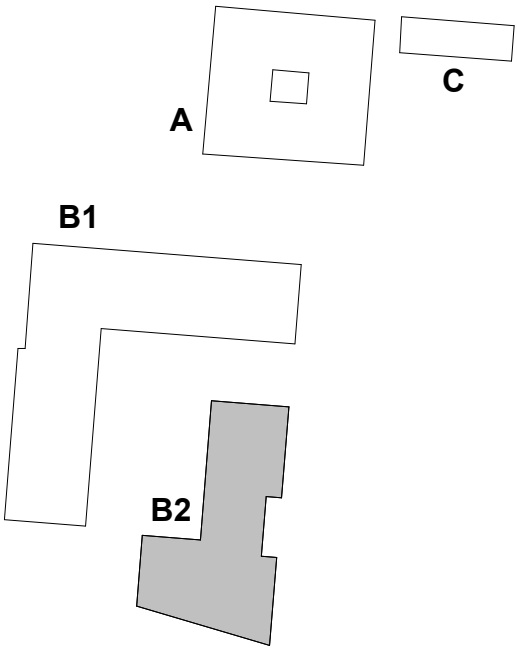

polohopisný systém:
S-JTSK

výškový systém:
Bpv

OBJ ALFA ± 0,000 = 204,26 m n. m.
OBJ ZEHLIČKA ± 0,000 = 204,26 m n. m.
OBJ BETA ± 0,000 = 199,70 m n. m.

investor:

architekt projektu:

architekt projektu:

zahradní a krajinná šká architektura:

monom

L&SCAPE

Karlin Group Twenty s. r. o.
Pořezní 667/78, Karlin, 186 00 Praha 8
Česká republika
T: +420 226 251 080
e-mail: recepcce@karlingroup.cz

monom works s. r. o.
U Průhonu 22, 170 00 Praha 7 - Holešovice
Česká republika
T: +420 604 565 601
e-mail: mbemart@monom.cz

Jean-Christophe QUINTON architecte
18, rue de la Grange Batelière
75009 Paris
T: +33 09 73 53 46 34
e-mail: contact@quinton-architect.com

L&SCAPE s. r. o.
Bělehradská 568/92, 120 00 Praha 2
Česká republika
T: +420 608 235 674
e-mail: info@smidova-la.com

hlavní inženýr projektu:

profese:



AED project, a. s.
Pod Radnicí 1235 / 2A, 150 00 Praha 5
Čzech Republic
T: +420 257 257 100
e-mail: aed@aedproject.cz

AED project, a. s.
Pod Radnicí 1235 / 2A, 150 00 Praha 5
Čzech Republic
T: +420 257 257 100
e-mail: aed@aedproject.cz

stavba:

stueň:

DOKUMENTACE PRO POVOLENÍ SOUBORU STAVEB

hlavní architekt projektu:

Ing. arch. Michal Bernart
Ing. arch. Igor Hobza
Ing. arch. Jitka Rumllová
Candice Grojean
Henri Houette

krajinášký architekt:

Ing. Štěpánka Endrle
Ing. arch. Lukáš Pinkava
Ing. Zbyněk Ransdorf

vedení projektu:

hlavní inženýr projektu:

Ing. Marek Bohunčák

zodpovědný projektant částí:

Ing. Marek Bohunčák

vypracoval:

Bc. Kryštof Pospěch
Bc. Michaela Roháčová

část / profese:

D.1.1

přiloa:

Pohled Východní

datum:

03/2026

upřesnění:

formát:

8xA4

měřítko:

1:100

zakázkové ě.:

24-008_KOS2

číslo změny:

datum změny:

část:

D.1.1.2.3

čís. příl.:

B2.32.

paré: