


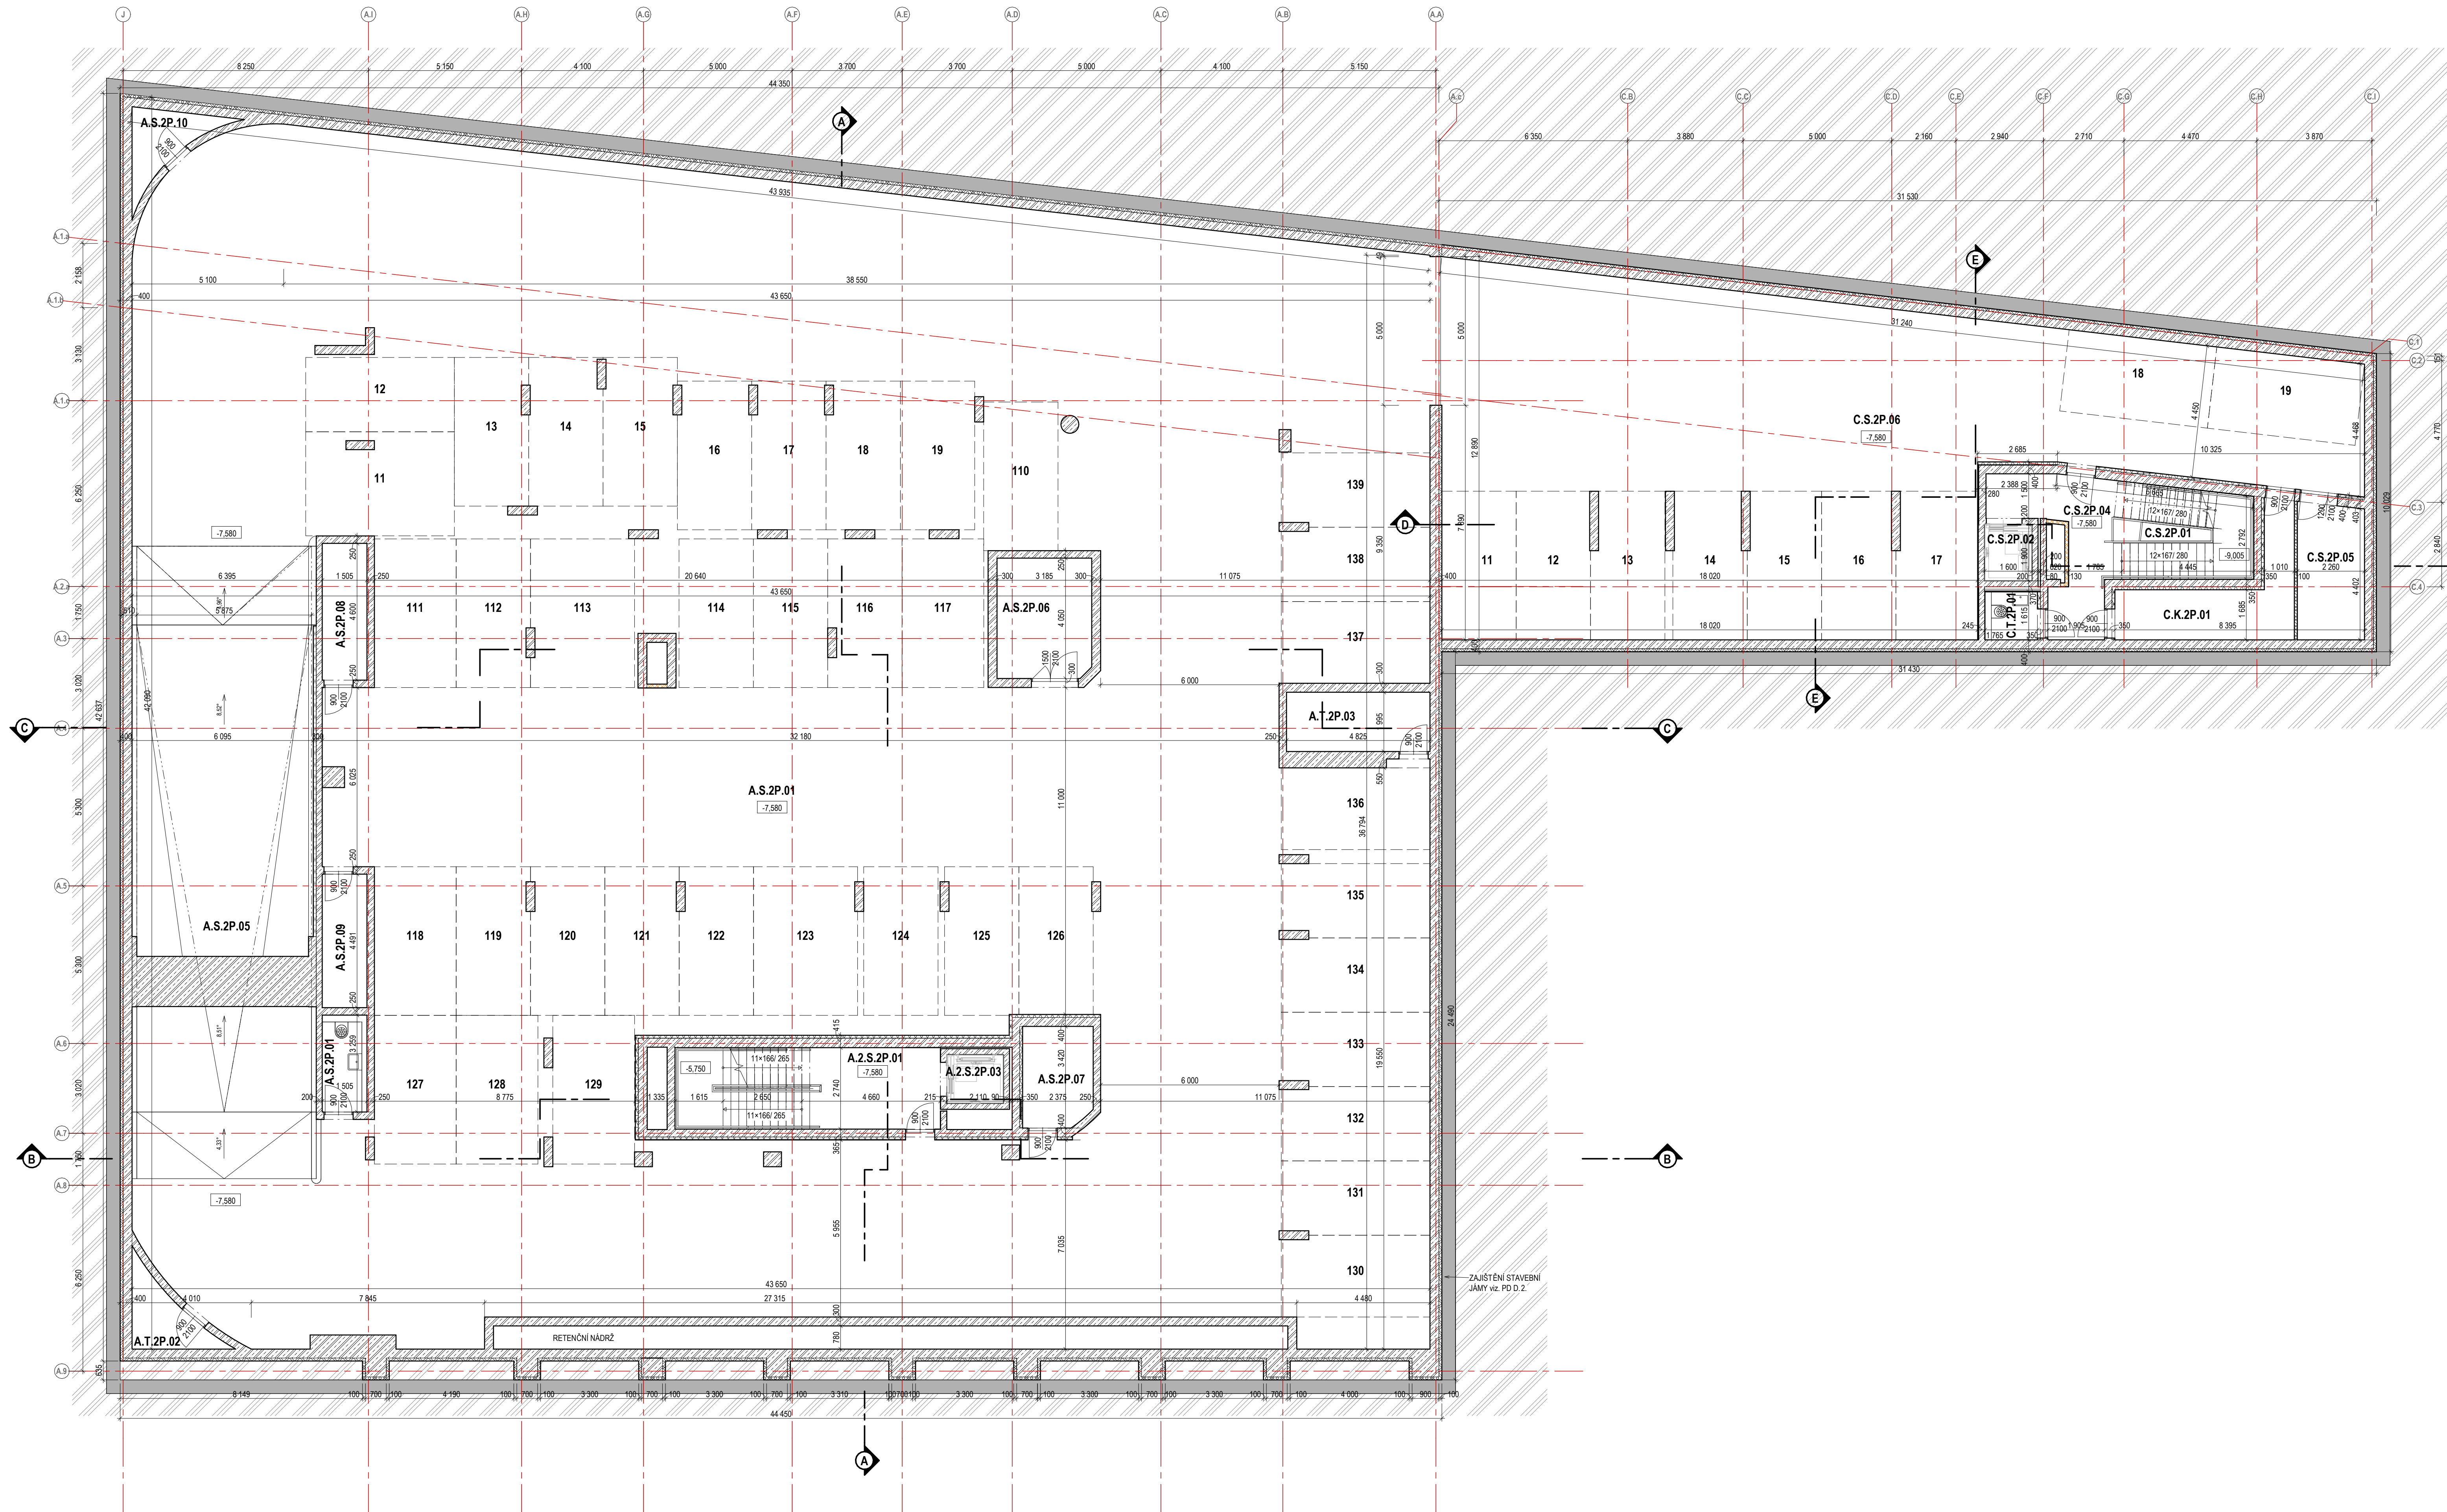

Číslo	Název místnosti	Plocha [m²]
T		
A.T.2P.02	Místnost pro vodotěr	4,99
A.T.2P.03	Rozvodna elektroinstalace	9,62
S		
A.S.2P.05	Rampa	103,03
A.S.2P.01	Chodba	1711,55
A.S.2P.07	Odjezd pro komercii	7,91
A.S.2P.08	Odjezd pro byty	12,82
A.S.2P.10	Štěr	4,88
A.S.2P.09	Štěr	6,92
A.S.2P.08	Štěr	6,78
A.S.2P.01	Ukládání místnost	4,51
Z		
A.Z.S.2P.01	Schodiště	26,43
A.Z.S.2P.03	Výhledová břežka	3,13


Číslo	Název místnosti	Plocha [m²]
T		
C.T.2P.01	Ukládání místnost	2,30
S		
C.S.2P.02	Výhledová břežka	3,94
C.S.2P.04	Chodba	13,38
C.S.2P.01	Schodiště	14,39
C.S.2P.05	Odjezd pro byty	12,24
C.S.2P.06	Garáž	1711,55
K		
C.K.2P.01	Odjezd pro komercii	13,24

Legenda materiálů:

- beton prostý
- železobeton
- čehně zdivo
- sádkartón
- pánový polystyren EPS
- extrudovaný polystyren XPS
- tepelná izolace z minerálních vláken
- hydroizolace
- zemina původní
- zemina nasypaná, ztuhlá
- štrkoprojektový podtyp
- kačrek
- tráva
- zpevněná plocha - dlažba
- záporové pažení

Poznámky:

- Tato dokumentace nenahrazuje dílenskou ani výrobní dokumentaci.
- Vnitřní kódy místností jsou dány světelnými rozměry místností s omloukou a s obkladem.
- Mimální rozměry hygienického zařízení je nutné zachovávat.
- Technická zpráva je nedílnou součástí dokumentace.
- Kuchyňské linky jsou zobrazeny schématicky, provedení bude pouze přizpůsobeno daných profilů, bude dodávkou budoucího klienta.
- Ve výkresech použité kótování rozměrů uvnitř ve fasádě označuje skutečnou šířku a výšku stavebního prvku ve zděné / betonové konstrukci, tedy bez omlouky a bez vnitřní parapety desky, záporovací fasádní systém bude tento rozměr v oceli a nadpraží o cca 50 mm přesahovat.
- Zobrazení sádkových úprav v parteru je pouze schématické, konkrétní řešení je řešeno v samostatné části PD

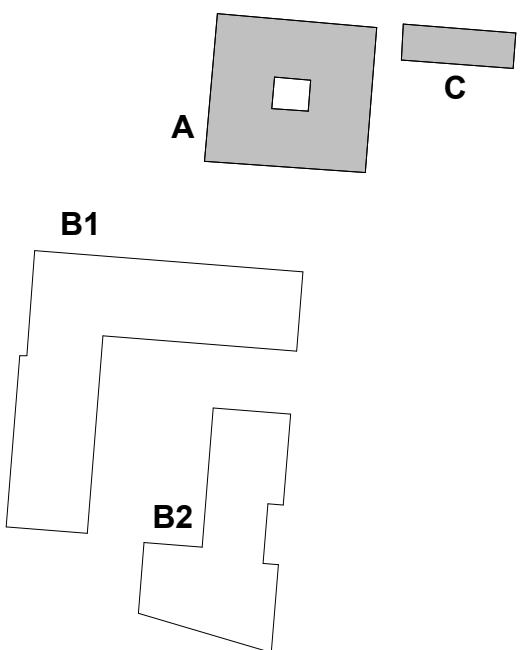

polohopisný systém:
S-JTSK
výškový systém:
Bpv

OBJ ALFA ± 0,000 = 204,26 m n. m.
OBJ ZEHLÍČKA ± 0,000 = 204,26 m n. m.
OBJ BETA ± 0,000 = 199,70 m n. m.

investor: architekt projektu: architekt projektu: zahradní a krajinná architektura:

Karlín Group Twenty s. r. o.
Proskvíř 66/778, Karlín, 188 00 Praha 8
Česká republika
T: +420 225 251 060
e-mail: karlinalgroup@karlinalgroup.cz

monoprom s. r. o.
U Proskvíř 22, 170 00 Praha 7 - Holešovice
Česká republika
T: +420 225 251 060
e-mail: monoprom@monoprom.cz

Jean-Christophe QUINTON architecte
16, rue de la Grange Batelière
75009 Paris
T: +33 09 73 53 46 34
e-mail: contact@jeanquinton-architect.com

L&SCAPE s. r. o.
Bělohorská 559/92, 120 00 Praha 2
Česká republika
T: +420 608 235 674
e-mail: info@landscapes-ls.com

hlavní inženýr projektu: profese:

AED **AED**

AED project, s. r. o.
Pod Hrádkem 1202/2A, 150 00 Praha 5
Česká republika
T: +420 257 257 100
e-mail: aed@aedproject.cz

AED project, s. r. o.
Pod Hrádkem 1202/2A, 150 00 Praha 5
Česká republika
T: +420 257 257 100
e-mail: aed@aedproject.cz

stavba:

stupeň:
DOKUMENTACE PRO POVOLENÍ SOUBORU STAVEB

hlavní architekt projektu: Ing. arch. Michal Bernart
Ing. arch. Igor Holubec
Ing. arch. Jitka Rumlíková
Candice Grogan
Henri Houelle

krajinná architekt: Ing. Štěpánka Endrie
Ing. arch. Lukáš Pinkava
Ing. Zbyšek Ransdorf

vedení projektu: Ing. Marek Bohunčák

hlavní inženýr projektu: Ing. Marek Bohunčák

zodpovědný projektant části: Bc. Klára Jančová

vypracoval: Petr Pejšar

časť / profese:
D.1.1
příloha:
PÚDORYS 2.PP

datum:
upřesnění:
formát:
měřítko:
zakázkové č.:
datum změny:

časť:
čísť. příl.:
park:

03/2026
12xA4
1:100
24-008_KOS2
D.1.1.2.1
AC.02.