


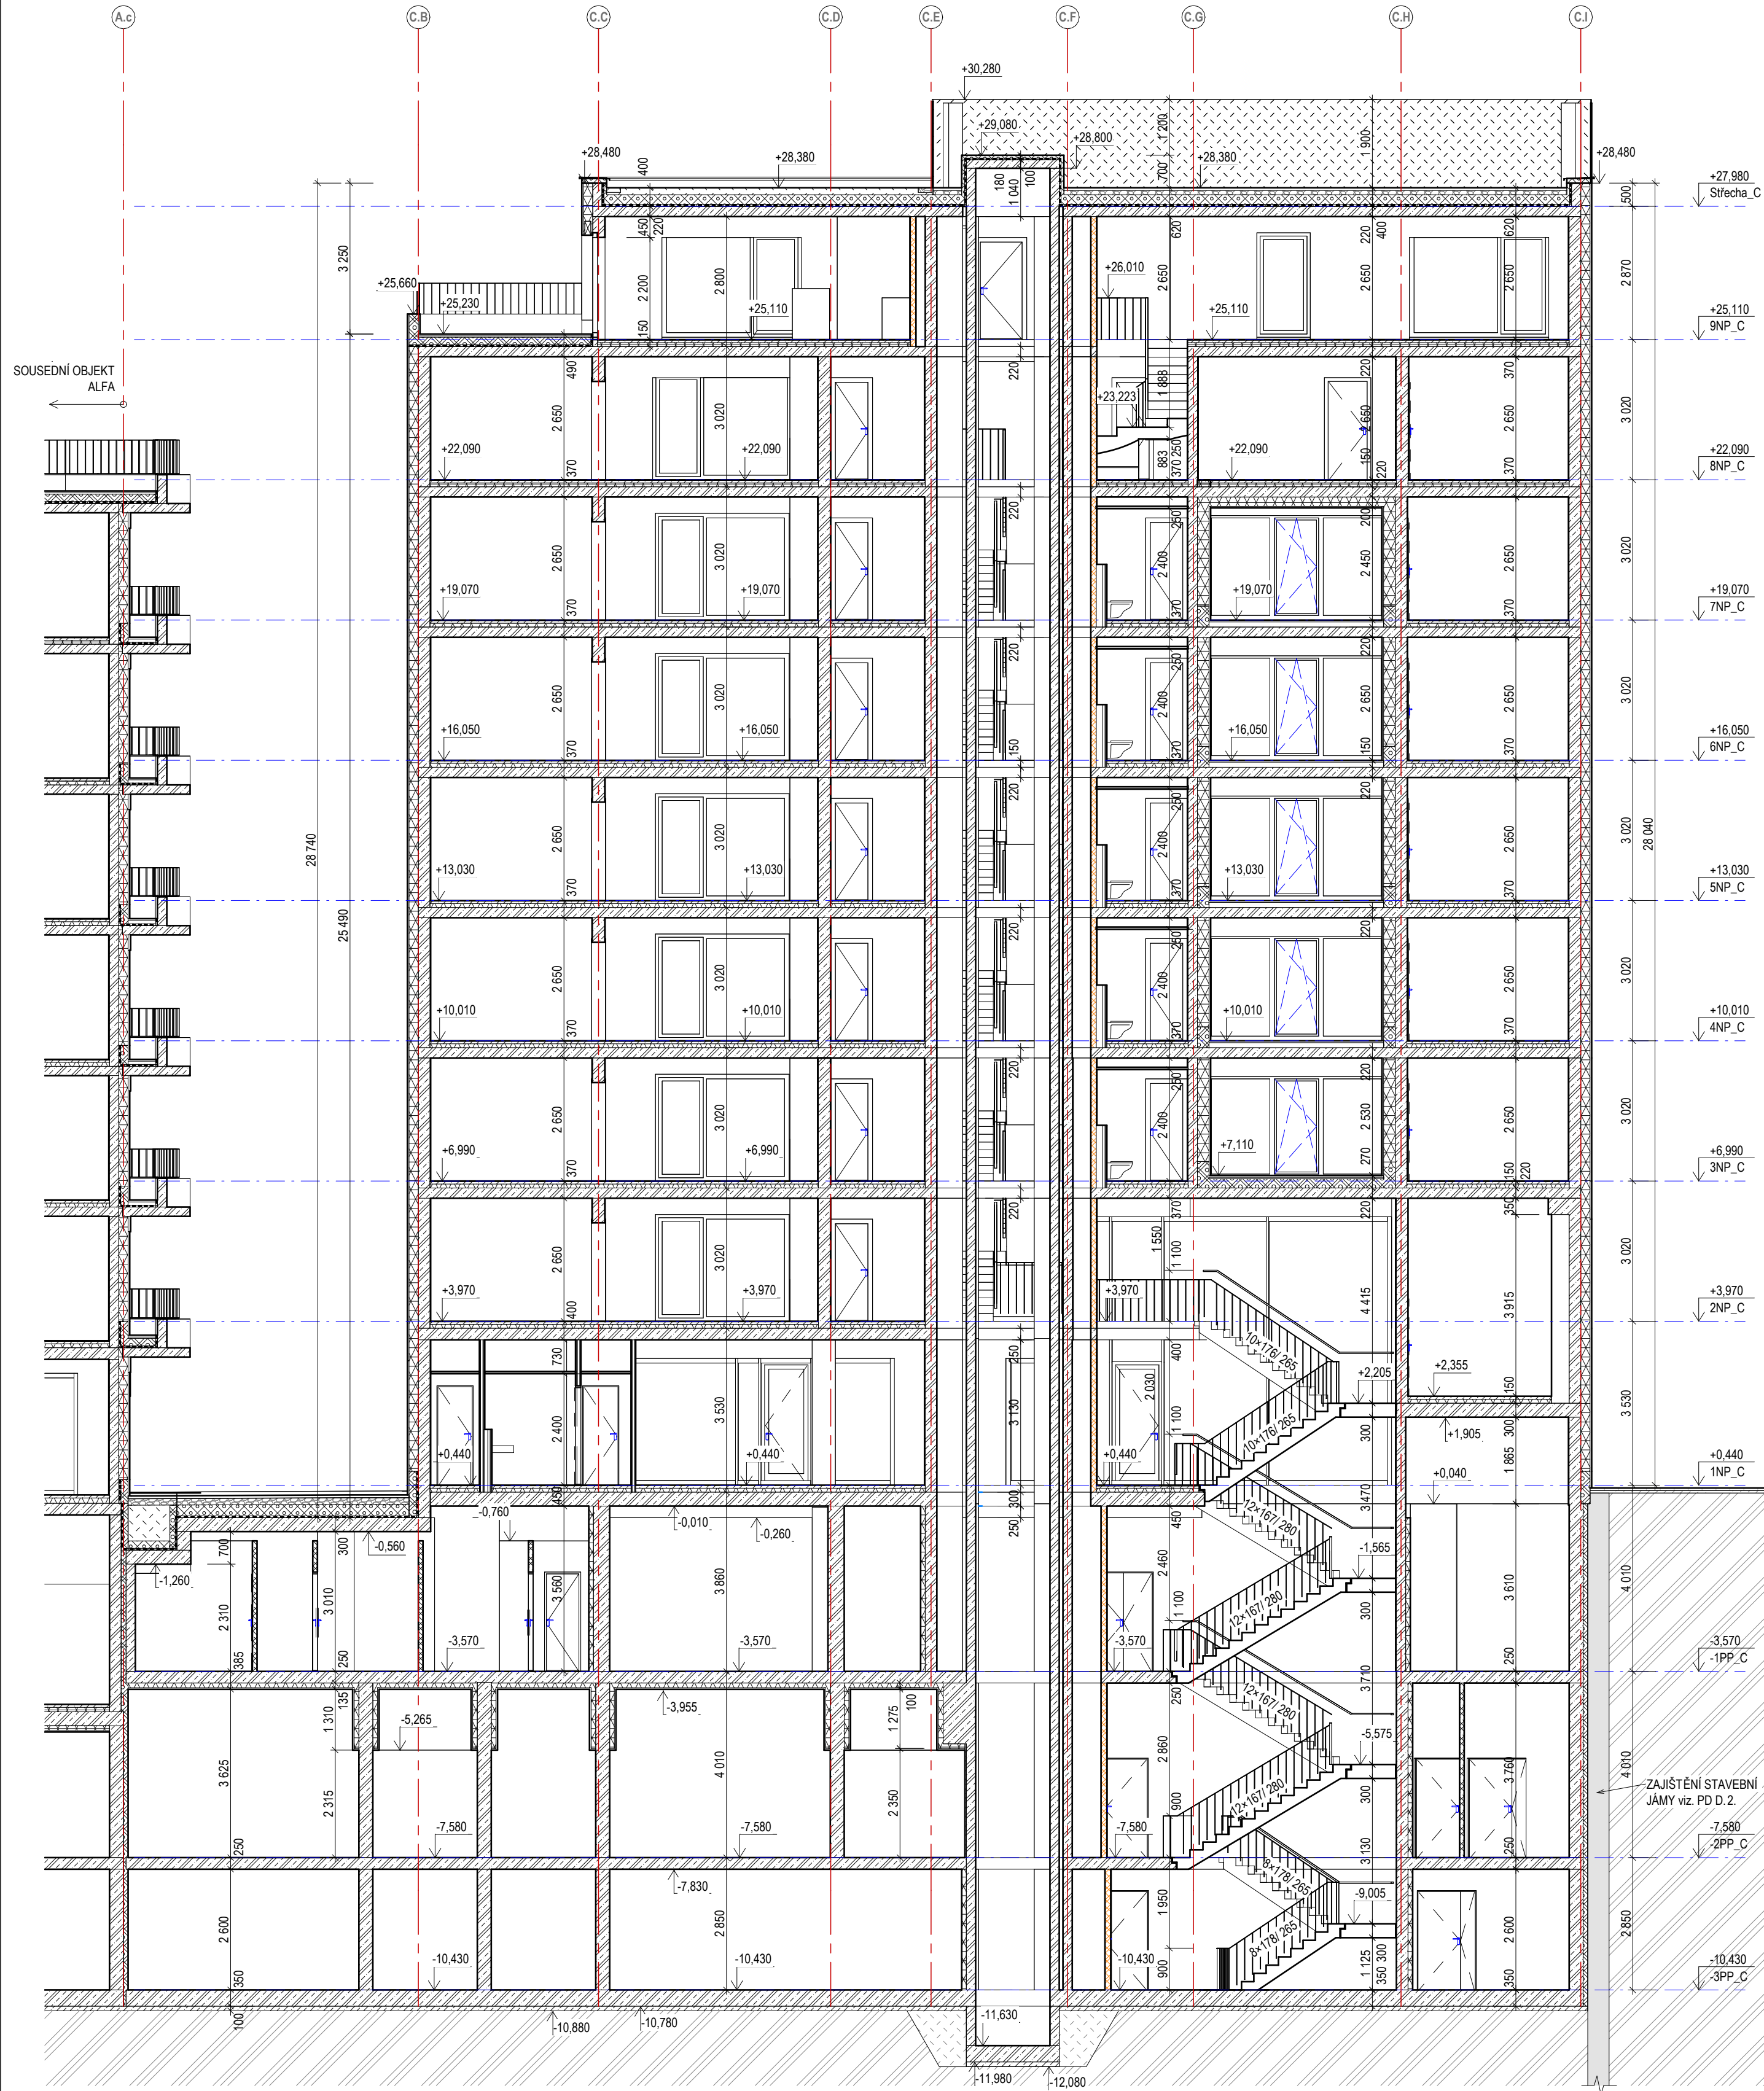


Legenda materiálů:

- beton prostý
- železobeton
- chelné zdivo
- sádkarton
- pěnový polystyrén EPS
- extrudovaný polystyrén XPS
- tepelná izolace z minerálních vláken
- hydroizolace
- zemina původní
- zemina nasypaná, zhutněná
- štěrkopískový podsyp
- kačírky
- tráva
- zpevněná plocha - dlažba
- záporové pažení

Poznámky:

- Tato dokumentace nenahrazuje dílenskou ani výrobní dokumentaci.
- Vnitřní kóty místností jsou čistými světelnými rozměry místnosti s omítkou a s obkladem.
- Minimální rozměry hygienického zařízení je nutné zachovat.
- Technická zpráva je nedílnou součástí dokumentace.
- Kuchyňské linky jsou zobrazeny schematicky, provedena bude pouze příprava daných profesí, bude dodávkou budoucího klienta.
- Ve výkresech použité kótování rozměrů otvorů ve fasádě označuje skutečnou šířku a výšku stavebního otvoru ve zděné / betonové konstrukci, tedy bez omítky a bez vnitřní parapetní desky. zateplovací fasádní systém bude tento rozměr v oštěni a nadpraží o cca 50 mm přesahovat.
- Zobrazení sadových úprav v parteru je pouze schématické, konkrétní řešení je řešeno v samostatné části PD.

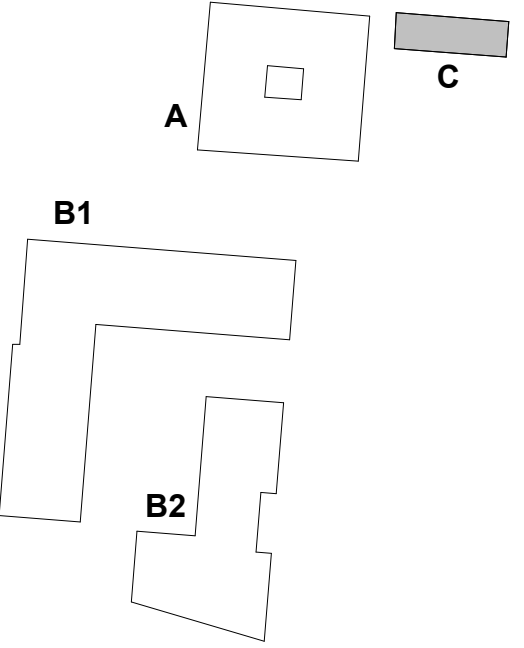

polohopisný systém:
S-JTSK
výškový systém:
Bpv

OBJ ALFA ± 0,000 = 204,26 m n. m.
OBJ ZEHLÍČKA ± 0,000 = 204,26 m n. m.
OBJ BETA ± 0,000 = 199,70 m n. m.

investor: architekt projektu: architekt projektu: zahradní a krajinná architektura:

monom

L&SCAPE

Karlin Group Twenty a.s.
Pobřežní 667/78, Karlín, 186 00 Praha 8
Česká republika
T: +420 226 251 080
e-mail: recepcie@karlingroup.cz

monom works s. r. o.
U Příhozu 22, 170 00 Praha 7 - Holešovice
Česká republika
T: +420 604 565 601
e-mail: mbernart@monom.cz

Jean-Christophe QUINTON architecte
18, rue de la Grange Batelière
75009 Paris
T: +33 09 73 53 46 34
e-mail: contact@quinton-architect.com

L&SCAPE s.r.o.
Bátelhradská 368/92, 120 00 Praha 2
Česká republika
T: +420 608 235 674
e-mail: info@amidova-la.com

hlavní inženýr projektu: profese:

AED project, a. s.
Pod Radnicí 1235 / 2A, 150 00 Praha 5
Czech Republic
T: +420 257 257 100
e-mail: aed@aedproject.cz

AED project, a. s.
Pod Radnicí 1235 / 2A, 150 00 Praha 5
Czech Republic
T: +420 257 257 100
e-mail: aed@aedproject.cz

stavba:

stupeň:
DOKUMENTACE PRO POVOLENÍ SOUBORU STAVEB

hlavní architekt projektu: Ing. arch. Michal Bernart
Ing. arch. Igor Hobza
Ing. arch. Jitka Rumlíková
Candice Grojean
Henri Houette

krajinářský architekt: Ing. Štěpánka Endrie
Ing. arch. Lukáš Pinkava
Ing. Zbyňek Ransdorf

vedení projektu: Ing. Marek Bohunčák
Ing. Marek Bohunčák

hlavní inženýr projektu: Ing. Marek Bohunčák
Ing. Marek Bohunčák

zodpovědný projektant části: Bc. Klára Jančová
Petr Pejzar

vypracoval: Ing. Marek Bohunčák
Ing. Marek Bohunčák

část / profese: D.1.1
příloha: C.21
ŘEZ D-D'

datum: 03/2026
upřesnění: 8x4
mřítko: 1:100
zakázkové č.: 24-008_KOS2
číslo změny:
datum změny:

část: D.1.1.2.2
čísl. příl.: C.21
paré: