


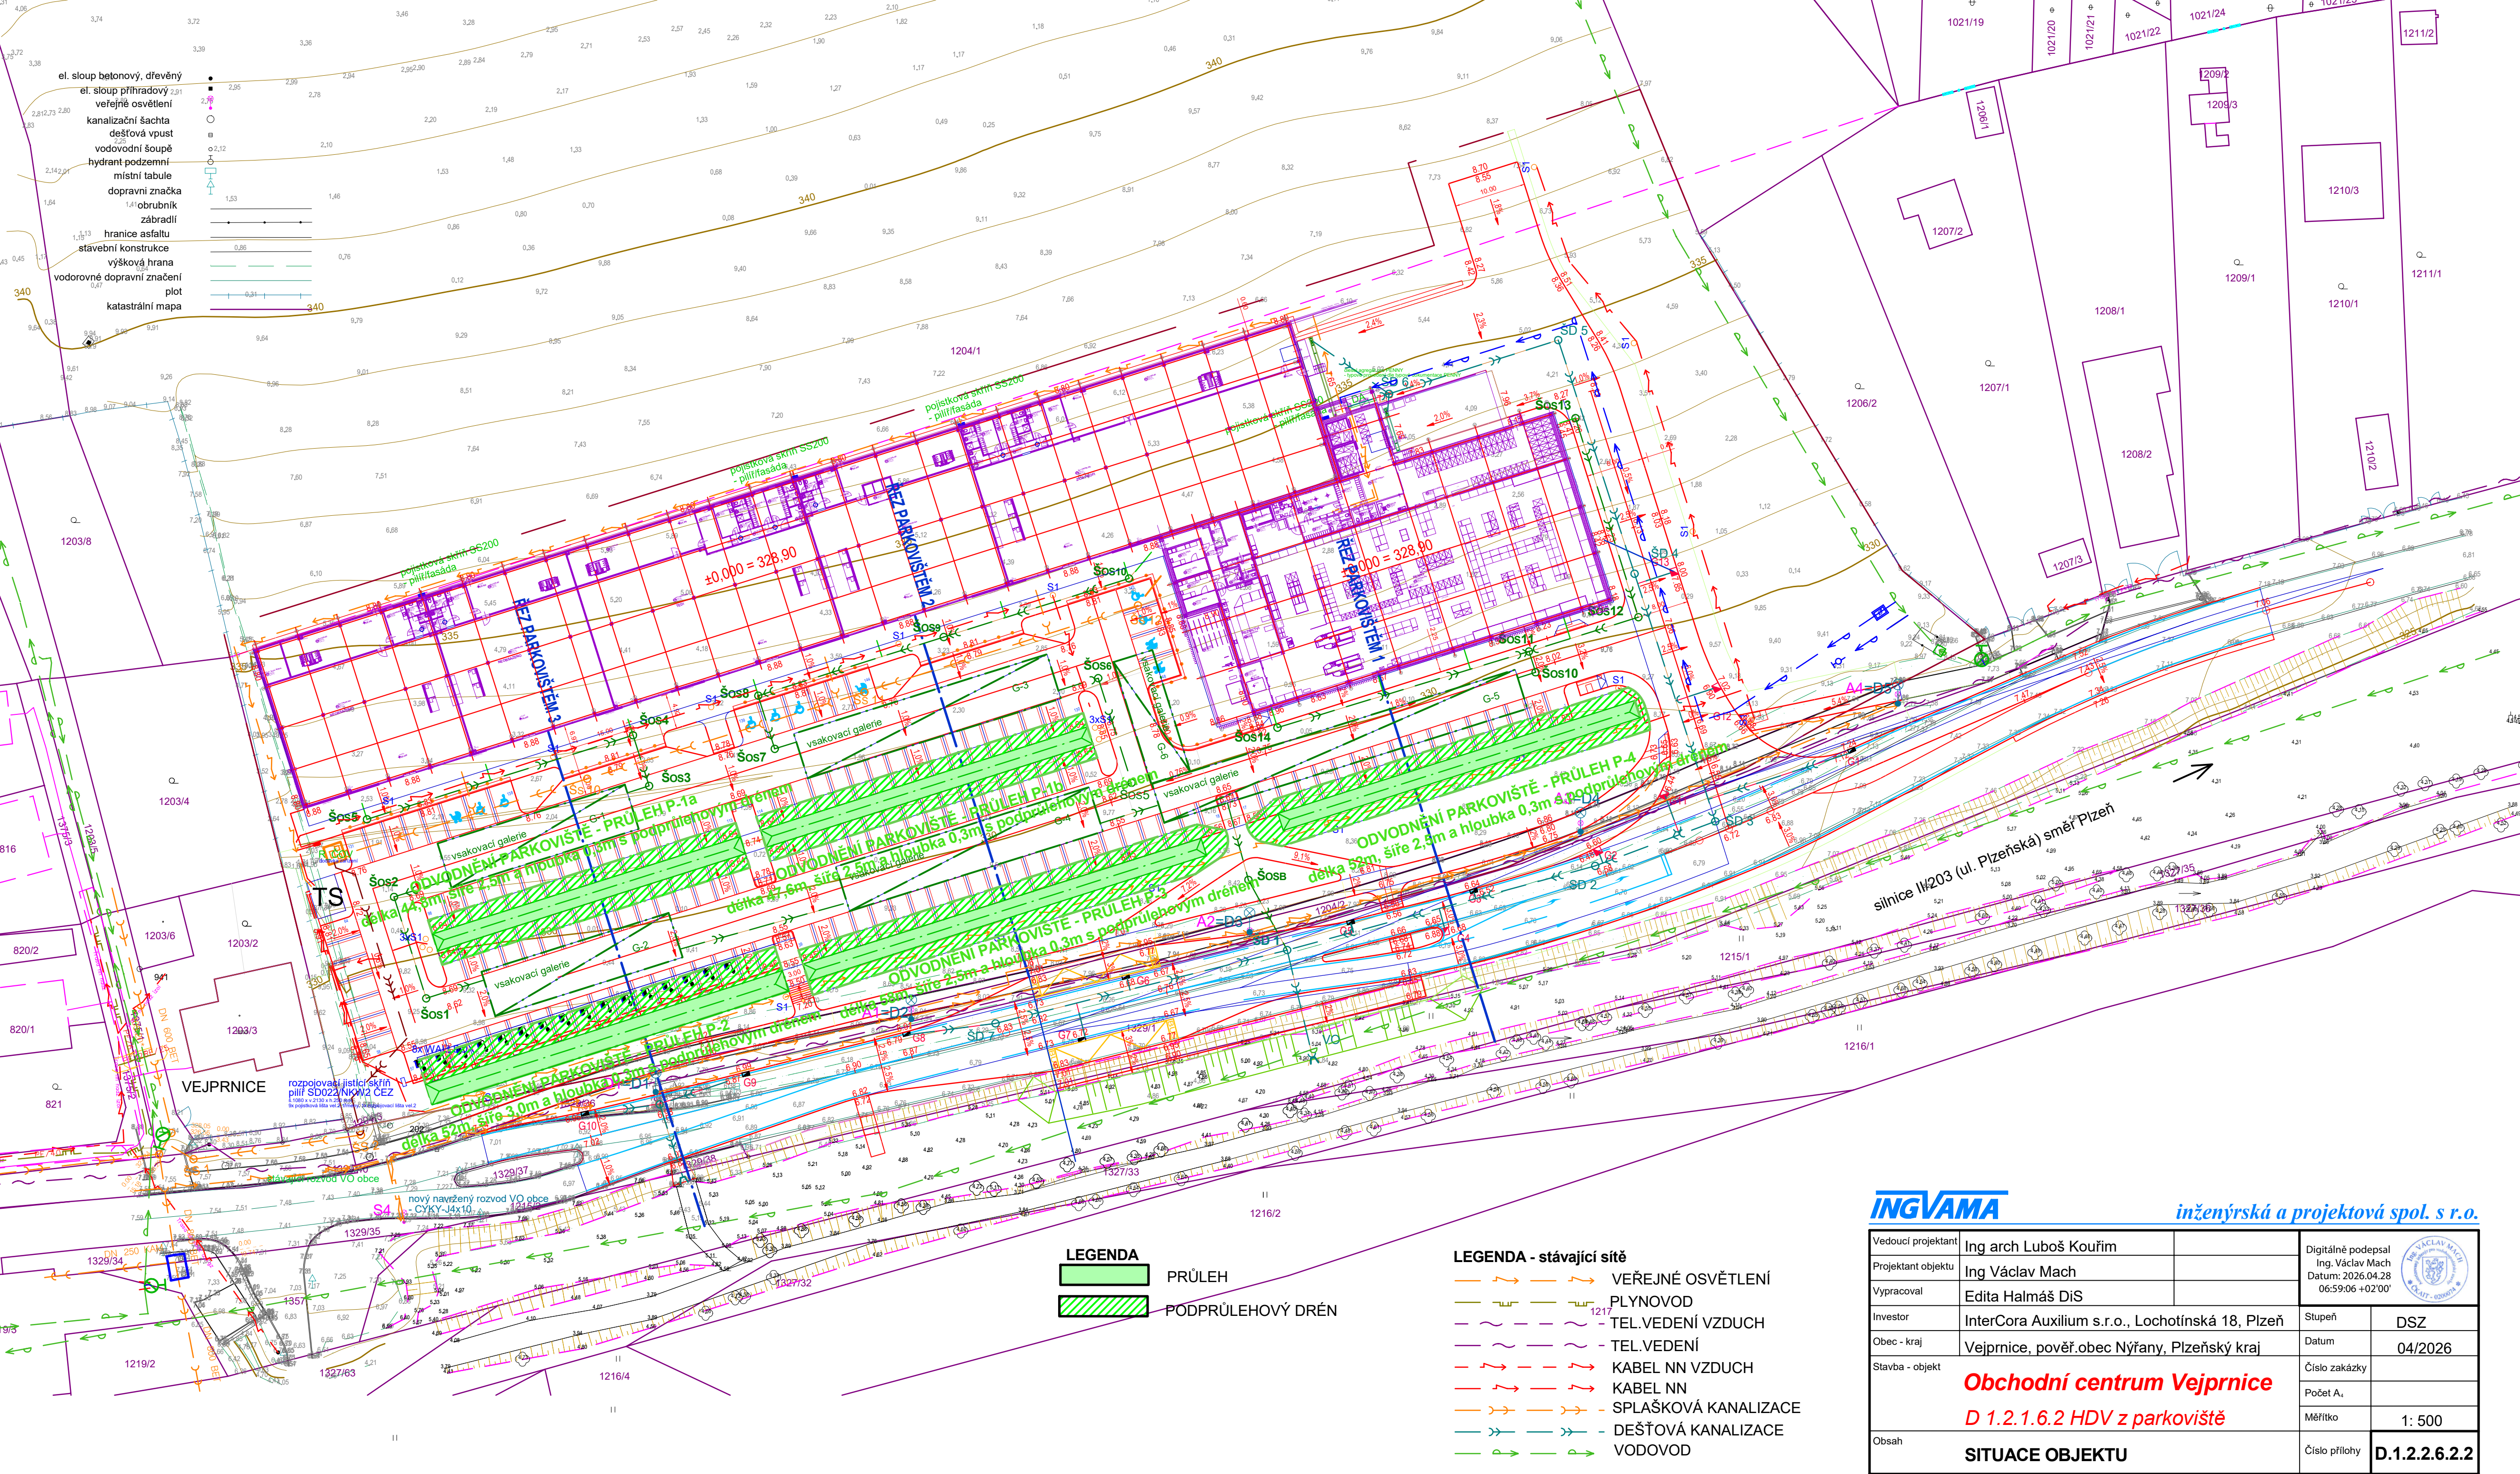

LEGENDA

- PRŮLEH
- PODPRŮLEHOVÝ DRÉN

LEGENDA - stávající sítě

- VEŘEJNÉ OSVĚTLENÍ
- PLYNOVOD
- TEL. VEDENÍ VZDUCH
- TEL. VEDENÍ
- KABEL NN VZDUCH
- KABEL NN
- SPLAŠKOVÁ KANALIZACE
- DEŠŤOVÁ KANALIZACE
- VODOVOD

INGVAMA		inženýrská a projektová spol. s r.o.	
Vedoucí projektant	Ing arch Luboš Kouřim	Digitálně podepsal Ing. Václav Mach Datum: 2026.04.28 06:59:06 +02'00'	
Projektant objektu	Ing Václav Mach		
Vypracoval	Edita Halmáš DiS	Stupeň	DSZ
Investor	InterCora Auxilium s.r.o., Lochotínská 18, Plzeň		
Obec - kraj	Vejprnice, pověř.obec Nýřany, Plzeňský kraj	Datum	04/2026
Stavba - objekt	Obchodní centrum Vejprnice D 1.2.1.6.2 HDV z parkoviště		
Obsah	SITUACE OBJEKTU	Číslo zakázky	
		Počet A _n	
		Měřítko	1: 500
		Číslo přílohy	D.1.2.2.6.2.2