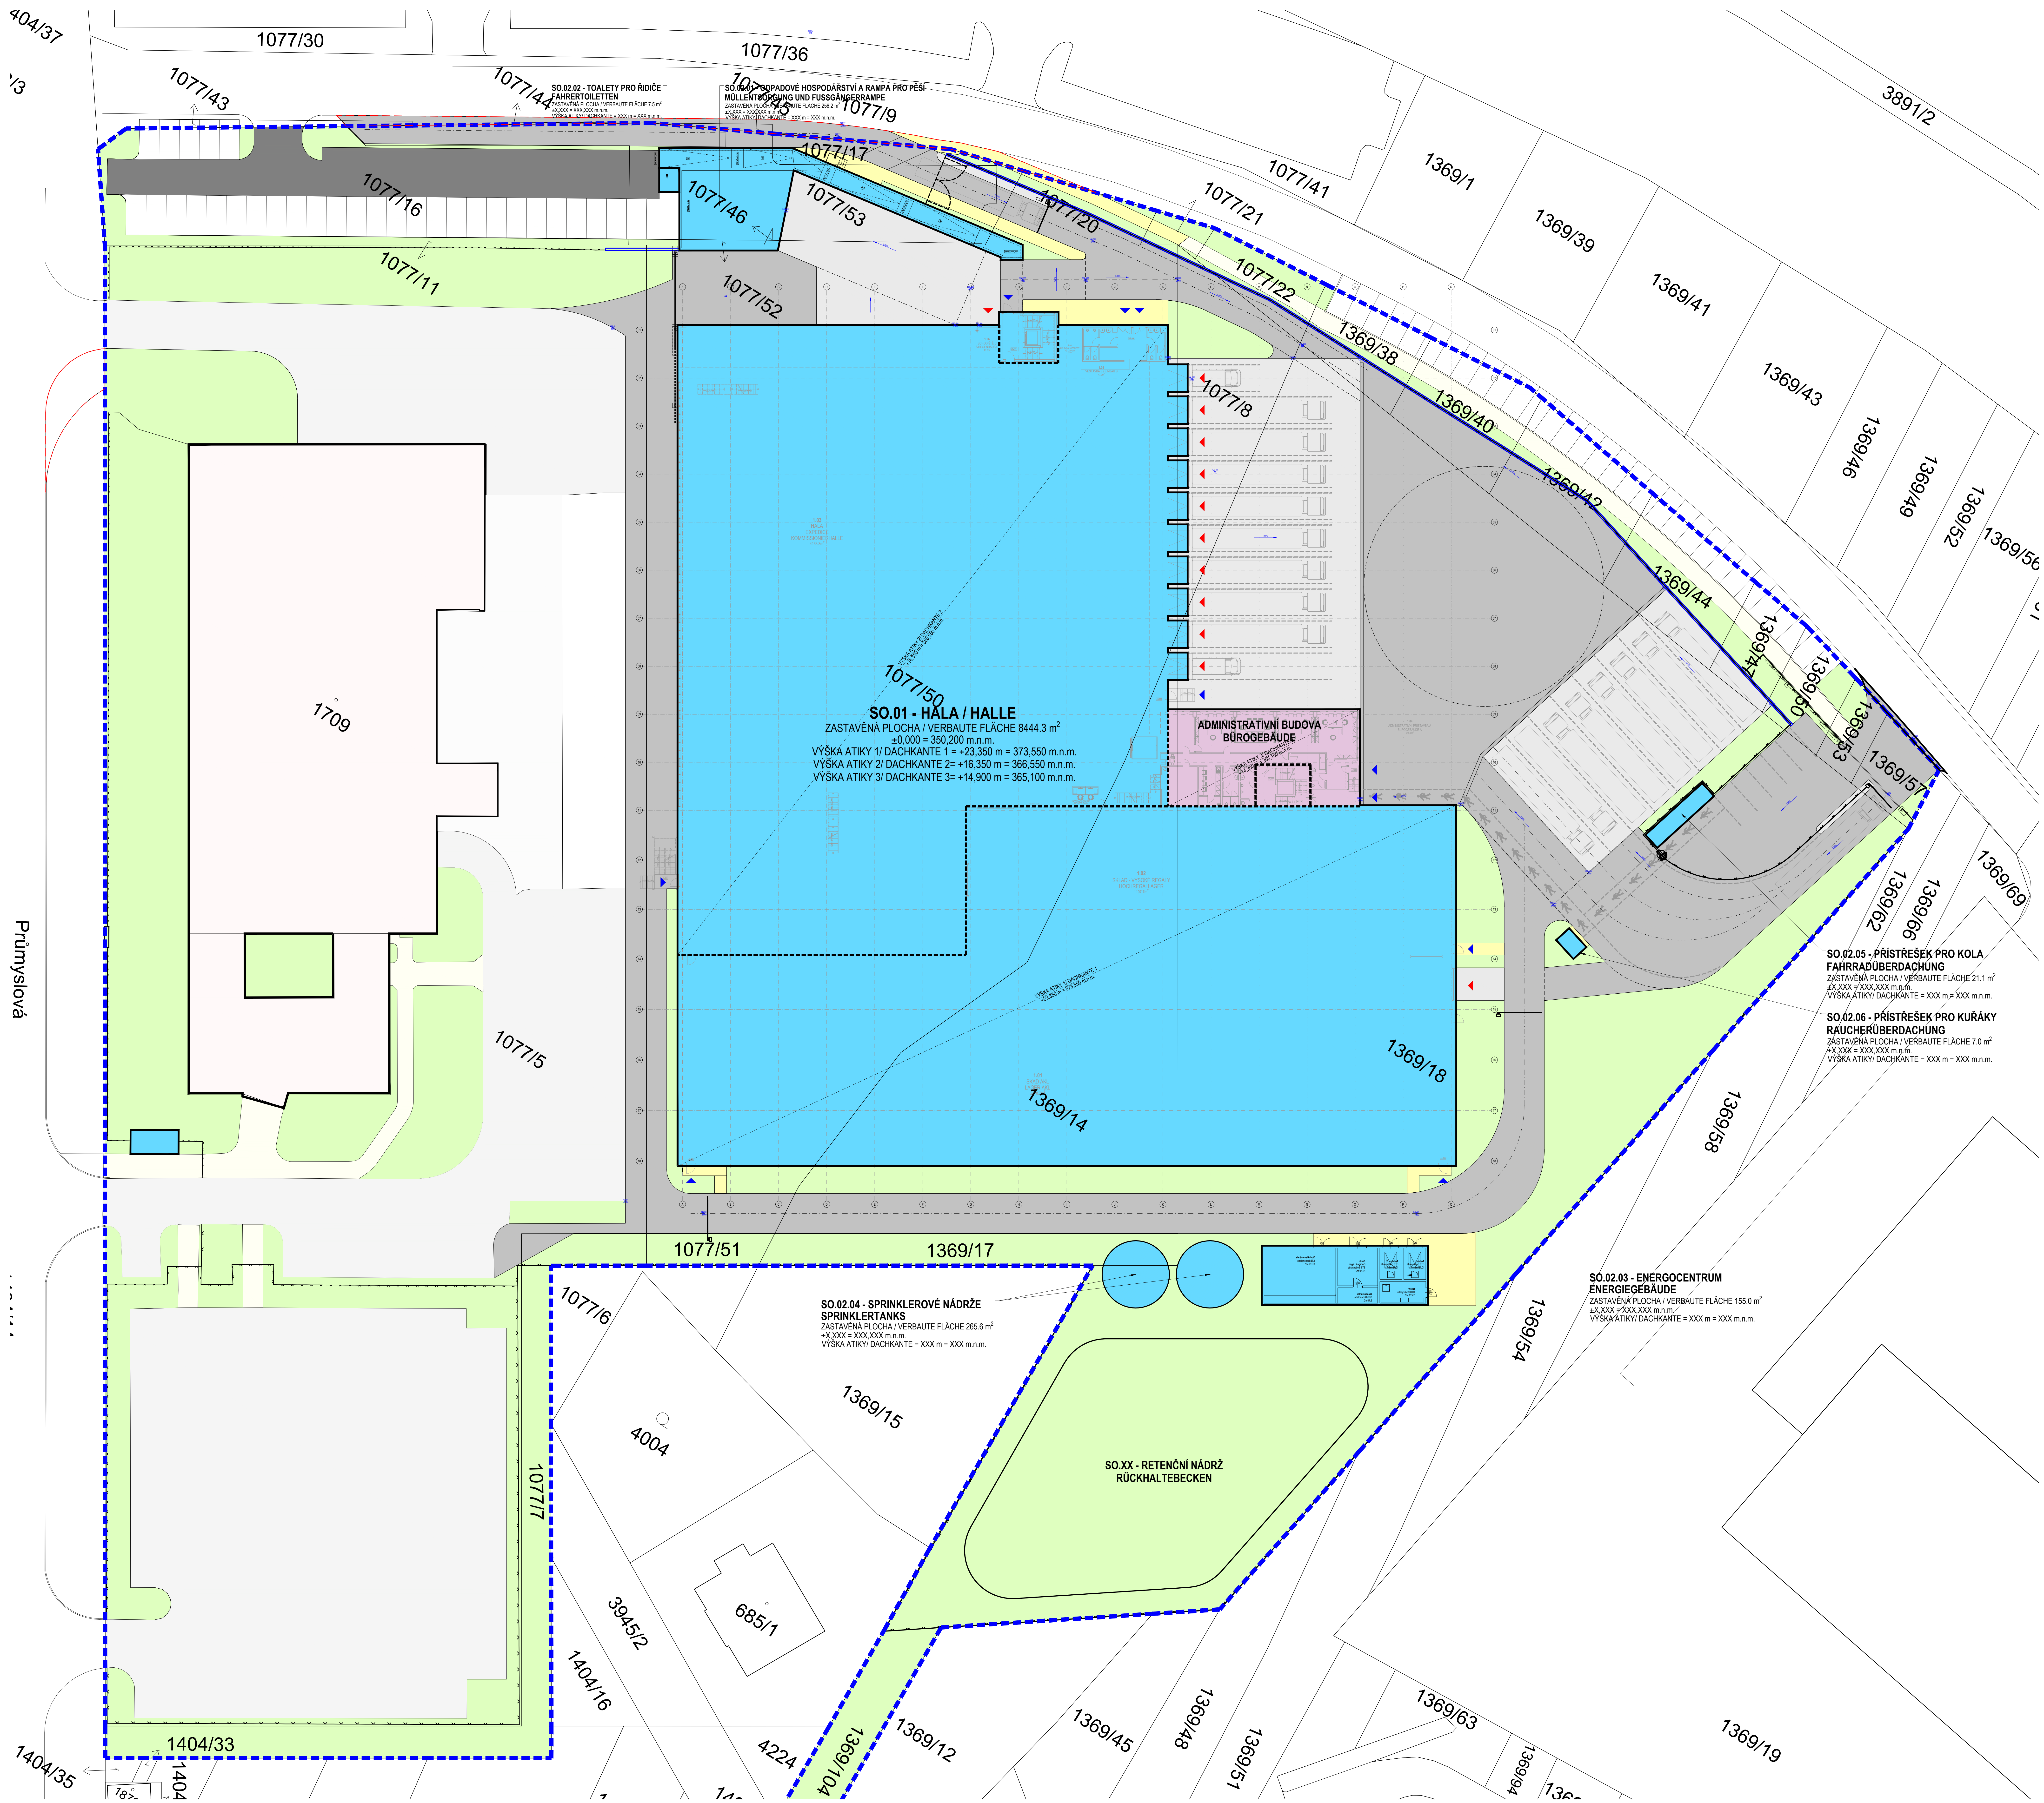
1077/30
1077/36
1077/43
1077/44
1077/45
1077/9
1077/17
1077/16
1077/46
1077/53
1077/20
1077/21
1077/41
1369/1
1369/39
3891/2
1077/11
1077/52
1077/22
1369/38
1369/41
1369/40
1369/43
1077/8
1369/42
1369/46
1369/49
1369/52
1369/56
1369/44
1369/47
1369/50
1369/53
1369/57
1709
1077/50
1077/5
1369/62
1369/66
1369/69
1369/18
1369/14
1369/58
Průmyslová
1077/51
1369/17
1077/6
1369/54
4004
1369/15
1077/7
685/1
3945/2
1404/16
4224
1369/104
1369/12
1369/45
1369/48
1369/51
1369/63
1369/19
1369/64
1404/33
1404/35
404/37
SO.02.02 - TOALETY PRO ŘIDIČE
FAHRERTOILETTEN
ZASTAVĚNÁ PLOCHA / VERBAUTE FLÄCHE 7.5 m²
±X,XXX = XXX,XXX m.n.m.
VÝŠKA ATIKY/ DACHKANTE = XXX m = XXX m.n.m.
SO.02.01 - ODPADOVÉ HOSPODÁŘSTVÍ A RAMPA PRO PĚŠÍ
MÜLLENTSORGUNG UND FUSSGÄNGERRAMPE
ZASTAVĚNÁ PLOCHA / VERBAUTE FLÄCHE 256.2 m²
±X,XXX = XXX,XXX m.n.m.
VÝŠKA ATIKY/ DACHKANTE = XXX m = XXX m.n.m.
SO.01 - HALA / HALLE
ZASTAVĚNÁ PLOCHA / VERBAUTE FLÄCHE 8444.3 m²
±0,000 = 350,200 m.n.m.
VÝŠKA ATIKY 1/ DACHKANTE 1 = +23,350 m = 373,550 m.n.m.
VÝŠKA ATIKY 2/ DACHKANTE 2= +16,350 m = 366,550 m.n.m.
VÝŠKA ATIKY 3/ DACHKANTE 3= +14,900 m = 365,100 m.n.m.
VÝŠKA ATIKY 2/ DACHKANTE 2
+16,350 m = 366,550 m.n.m.
ADMINISTRATIVNÍ BUDOVA
BÜROGEBÄUDE
SO.02.05 - PŘÍSTŘEŠEK PRO KOLA
FAHRRADÜBERDACHUNG
ZASTAVĚNÁ PLOCHA / VERBAUTE FLÄCHE 21.1 m²
±X,XXX = XXX,XXX m.n.m.
VÝŠKA ATIKY/ DACHKANTE = XXX m = XXX m.n.m.
SO.02.06 - PŘÍSTŘEŠEK PRO KUŘÁKY
RAUCHERÜBERDACHUNG
ZASTAVĚNÁ PLOCHA / VERBAUTE FLÄCHE 7.0 m²
±X,XXX = XXX,XXX m.n.m.
VÝŠKA ATIKY/ DACHKANTE = XXX m = XXX m.n.m.
SO.02.03 - ENERGOCENTRUM
ENERGIEGEBÄUDE
ZASTAVĚNÁ PLOCHA / VERBAUTE FLÄCHE 155.0 m²
±X,XXX = XXX,XXX m.n.m.
VÝŠKA ATIKY/ DACHKANTE = XXX m = XXX m.n.m.
SO.02.04 - SPRINKLEROVÉ NÁDRŽE
SPRINKLERTANKS
ZASTAVĚNÁ PLOCHA / VERBAUTE FLÄCHE 265.6 m²
±X,XXX = XXX,XXX m.n.m.
VÝŠKA ATIKY/ DACHKANTE = XXX m = XXX m.n.m.
SO.XX - RETENČNÍ NÁDRŽ
RÜCKHALTEBECKEN

LEGENDA /

🟦	Hranice zájmového území (pozemky investora) - Výstavba Baugrenze (Baugrund im Eigentum vom Bauherren) - Bau
🟨	Hranice zájmového území (mimo pozemky investora) - Inženýrské sítě Baugrenze (Baugrund nicht im Eigentum vom Bauherren) - Versorgungsnetze
🟥	Hranice zájmového území (mimo pozemky investora) - Doprava Baugrenze (Baugrund nicht im Eigentum vom Bauherren) - Verkehr
▭	Stávající zastavěná plocha / Bestehende bebaute Fläche
▭	Stávající zpevněná plocha - asfalt / Bestehende befestigte Fläche – Asphalt
▭	Stávající zpevněná plocha - beton / Bestehende befestigte Fläche – Beton
▭	Stávající zpevněná plocha chodníků - betonová dlažba / Bestehende befestigte Fläche der Gehwege – Betonpfla
▭	Stávající zeleň / Bestehende Grünflächen
× × ×	Stávající oplocení / Bestehende Umzäunung
🟦	Navrhovaná zastavěná plocha / Geplante bebaute Fläche
🟪	Administrativní část objektu / Bürogebäude
▨	Navrhovaná zpevněná plocha - asfalt / Geplante befestigte Fläche – Asphalt
▭	Navrhovaná zpevněná plocha - beton / Geplante befestigte Fläche – Beton
🟨	Navrhovaná zpevněná plocha chodníku - betonová dlažba / Geplante befestigte Fläche der Gehwege – Betonpfla
▨	Parkovací stání s přípravou pro stání elektromobilů / Parkplatz mit Vorbereitung für Elektroautos
🟩	Zeleň/sadové úpravy - travnaté plochy doplněné o výsadby keře + stromy Grünflächen/Landschaftsgestaltung – Rasenflächen mit Sträuchern und Bäumen
🟫	Kačírek - štěrk/ Kies – Schotter
━	Navrhované oplocení / Geplante Umzäunung
✕ ✕ ✕	Stávající odstraněné oplocení / Bestehende entfernte Umzäunung
389,08	Výška stávajícího terénu / Höhe des bestehenden Geländes
389,08	Výška navrhovaného terénu / Höhe des geplanten Geländes
┬┬┬	Svahy / Hang
▲	Pěší vstup do objektu / Gebäudezugang Personen
▲	Vstup-vjezd do objektu pro zboží / Gebäudezugang Waren
	Svítidlo na stožáru / Mastbeleuchtung
	Svítidlo na fasádě / Fassadenbeleuchtung

~~STÁVAJÍCÍ INŽENÝRSKÉ SÍTĚ VEŘEJNÉ / EXISTING PUBLIC UNDERGROUND SERVICES:~~

- ~~Vodovod pitný / Water suply~~
- ~~Kanalizace splašková - STAVOKOMPLET / Sewage sewer - STAVOKOMPLET~~
- ~~Kanalizace dešťová - STAVOKOMPLET / Stormwater sewer - STAVOKOMPLET~~
- ~~Plynovod - STL / Gas pipeline - medium pressure~~
- ~~Podzemní VN vedení - ČEZ / Underground electric HV wiring - ČEZ~~
- ~~Podzemní NN vedení - ČEZ / Underground electric LV wiring - ČEZ~~
- ~~Podzemní SEK vedení - CETIN / Underground IT wiring - CETIN~~
- ~~Mikrovlnné spoje - T-mobile / Microwave network - T-mobile~~

~~STÁVAJÍCÍ INŽENÝRSKÉ SÍTĚ AREÁLOVÉ / EXISTING AREA UNDERGROUND SERVICES:~~

- ~~Vodovod pitný / Water suply~~
- ~~Kanalizace splašková / Sanitary sewerage~~
- ~~Kanalizace dešťová kontaminovaná/ Stormwater sewer contaminated~~
- ~~Kanalizace dešťová čistá/ Stormwater sewer clean~~
- ~~Plynovod NTL / Gas pipeline - low pressure~~
- ~~Podzemní elektro NN vedení / Underground electric LV wiring~~

~~NAVRHOVANÉ INŽENÝRSKÉ SÍTĚ / PROPOSED UNDERGROUND SERVICES:~~

- ~~Vodovod pitný / Water suply~~
- ~~Kanalizace splašková / Sanitary sewerage~~
- ~~Kanalizace dešťová kontaminovaná/ Stormwater sewer contaminated~~
- ~~Kanalizace dešťová čistá/ Stormwater sewer clean~~
- ~~Plynovod STL / Gas pipeline - low pressure~~
- ~~Podzemní elektro NN vedení / Underground electric LV wiring~~
- ~~Podzemní VO vedení / Underground light wiring~~
- ~~Přeložka podzemního VN vedení - ČEZ / Relocation of underground HV wiring~~
- ~~Přeložka podzemního SEK vedení - CETIN / Relocation of underground IT wiring~~
- ~~Nadzemní požární hydrant / *Above ground fire hydrant*~~
- ~~Uliční vpust / *Street drain*~~
- ~~Liniový odvodňovací žlab / *Linear drainage gutter*~~

~~RUŠENÉ INŽENÝRSKÉ SÍTĚ A DEMOLICE/ DISTURBED UTILITIES AND DEMOLITION:~~

- ~~Rušená dešťová kanalizace - řešeno v rámci samostatné PD / removed stormwater sewerage~~
- ~~Rušený vodovod pitný / Removed water suply~~
- ~~Rušená kanalizace splašková / Removed sanitary sewerage~~
- ~~Rušená kanalizace dešťová kontaminovaná/ Removed stormwater sewer contaminated~~
- ~~Rušená kanalizace dešťová čistá/ Removed stormwater sewer clean~~
- ~~Rušený plynovod STL / Removed gas pipeline - medium pressure~~

~~Odstraněné veřejné osvětlení včetně elektro vedení - řešeno v rámci samostatné PD / Removed public lighting including electrical wiring~~

~~Kácení stromů a keřů / Felling of trees and shrubs~~

~~Odstraněné objekty - řešeno v rámci samostatné PD / Removed public lighting including electrical wiring~~

STAVEBNÍ OBJEKTY / BAUOBJEKTE

- SO.01 - Hala / Halle
- SO.02 - Vnější objekty / Aussenobjekte
  - SO.02.1- Odpadové hospodářství a rampa pro pěší / Müllentsorgung und Fussgängerrampe
  - SO.02.2 - Toaleta pro řidiče / Fahrertoiletten
  - SO.02.3 - Energocentrum / Energiegebäude
  - SO.02.4 - Sprinklerové nádrže / Sprinklertanks
  - SO.02.5 - Přístřešek pro kola / Fahrradüberadchung
  - SO.02.6 - Přístřešek pro kuřáky / Raucherüberdachung
- SO.03 - Vnější kanalizace / Kanalisation
- SO.04 - Vnější vodovod / Wasserleitung
- SO.05 - Vnější plynovod / Gasleitung
- SO.06 - Venkovní rozvody VN / Hochspannungsleitungen
- SO.07 - Venkovní rozvody NN, venkovní areálové osvětlení / Niederspannungsleitungen, Aussenbeleuchtung
- SO.08 - Hrubé terénní úpravy / Grobe Geländegestaltung (Erdarbeiten)
- SO.09 - Komunikace a zpevněné plochy / Straßen und befestigte Flächen
- SO.10 - Opěrné stěny / Stützwände
- SO.11 - Oplocení / Umzäunung
- SO.12 - Sadové úpravy / Vegetation
- SO.13 - Retenční nádrž / Rückhaltebecken
- SO.14 - Technologie / Technologie
- SO.15 - Fotovoltaika / Photovoltaics
- SO.16 - Přeložky / Netzwerkumleitungen

POZN.:
STÁVAJÍCÍ INŽENÝRSKÉ SÍTĚ V AREÁLU NEJSOU PŘESNĚ DOLOŽENÉ A URČENÉ. V RÁMCI NOVÉ VÝSTAVBY, JE NUTNÉ PŘED REALIZACÍ ZAJISTIT SKUTEČNÉ PROVEDENÍ INŽENÝRSKÝCH SÍTÍ, A TO AREÁLOVÝCH PŘÍPADNĚ VEŘEJNÝCH. KOLIZNÍ SÍTĚ, TRASOVÉ A VÝŠKOVÉ, JE NUTNÉ PŘELOŽIT A SÍTĚ KTERÉ JE MOŽNÉ V SOUVISLOSTI S DEMOLICEMI OBJEKTŮ A KOMUNIKACÍ ODSTRANIT, TAK BEZ NÁHRADY ODSTRANIT. JE NUTNÉ VŠE ŘEŠIT S INVESTOREM A S PŘÍSLUŠNÝMI SPRÁVCI A MAJITELI SÍTÍ.
HINWEIS:
DIE BESTEHENDEN VERSORGUNGSNETZE AUF DEM GELÄNDE SIND NICHT GENAU DOKUMENTIERT UND FESTGELEGT. IM RAHMEN DES NEUBAUS IST ES ERFORDERLICH, VOR DER UMSETZUNG DIE TATSÄCHLICHE AUSFÜHRUNG DER INGENIEURNETZE, D. H. DER GELÄNDESPEZIFISCHEN ODER ÖFFENTLICHEN NETZE, SICHERZUSTELLEN. KOLLIDIERENDE LEITUNGSNETZE, SOWOHL IN BEZUG AUF DIE TRASSENFÜHRUNG ALS AUCH AUF DIE HÖHE, MÜSSEN DIESE VERLEGT WERDEN, UND LEITUNGSNETZE, DIE IM ZUSAMMENHANG MIT DEM ABRISS VON GEBÄUDEN UND VERKEHRSWEGEN ENTFERNT WERDEN KÖNNEN, SIND OHNE ERSATZ ZU ENTFERNEN. ALLES MUSS MIT DEM INVESTOR SOWIE DEN ZUSTÄNDIGEN VERWALTERN UND EIGENTÜMERN DER NETZE ABGESTIMMT WERDEN.

changed
geändert

hold
optional

Klient / Bauherr

Murr CZ, s.r.o.
Průmyslová 762
333 01 Stod

Generální dodavatel / General contractor

GOLDBECK Bau, s.r.o.
Českomoravská 2532/19b
190 00 Praha 8

Generální projektant / General designer

RotaGroup a.s.
Na Nivách 956/2
141 00 Praha 4

Projektant části / Specialist designer

RotaGroup a.s.
Na Nivách 956/2
141 00 Praha 4

SITUACE / SITE PLAN:

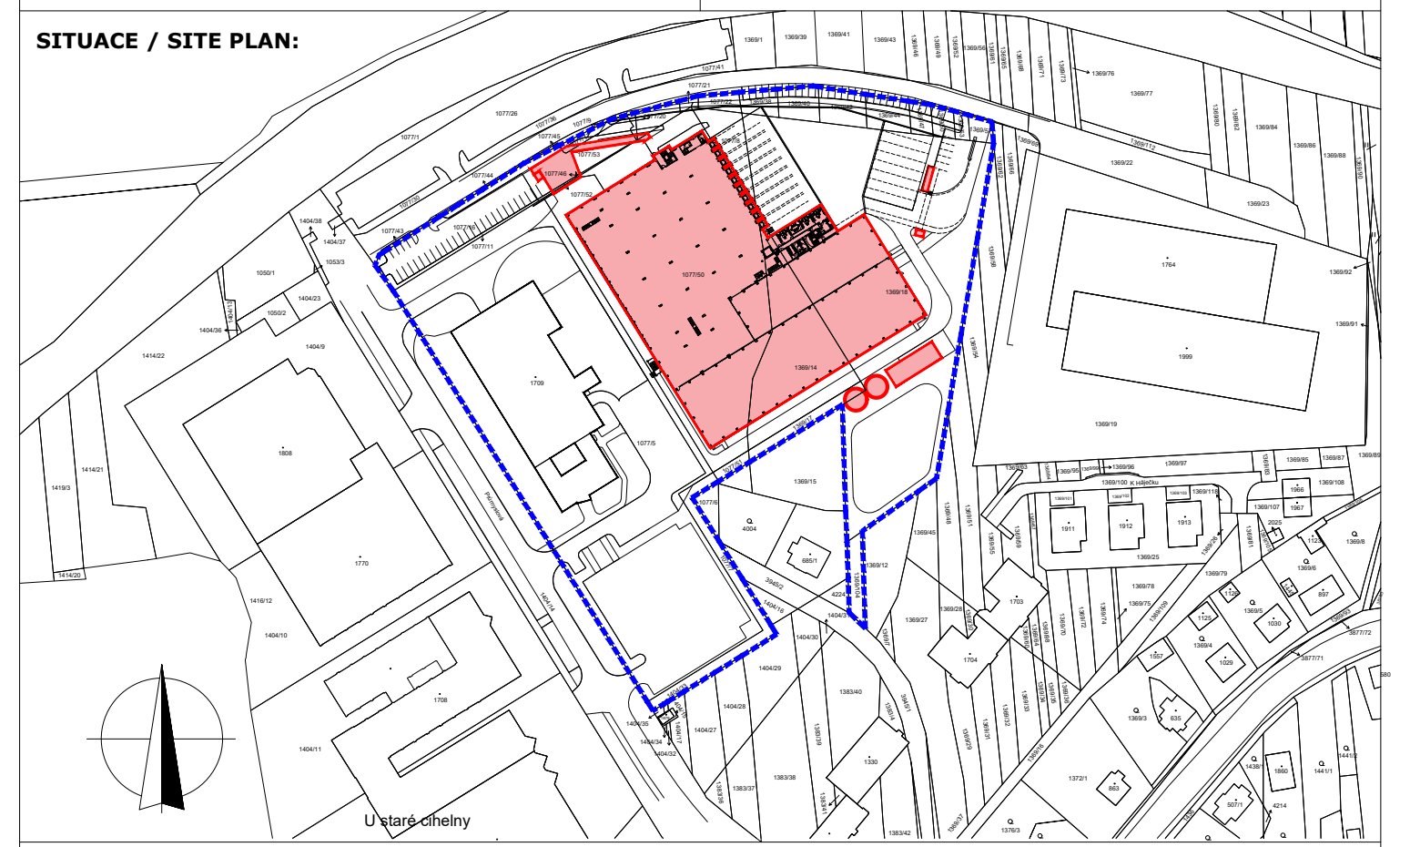

1.NP / GF = ±0,000 = 350,20 m.n.m., B.p.v.

DOKUMENTACE PRO POVOLENÍ STAVBY
PERMIT DESIGN

XX	XX.XX.XXXX	XXX	XXX
Index	Datum	Jméno/Name	Komentáře a změny / Kommentare und Änderungen
Kreslil Gezeichn.	25.05.2026	ING. JAKUB KAIL	
Kontrola Geprüft			
Měřítko Masstab	1:250		

GOLDBECK Bau s.r.o., Českomoravská 2532/19b, CZ-19000 Praha

Projekt Murrelektronik Stod	**Č. projektu / Projekt Nr.** PR0481		
Stavební objekt / Bauobjekt Stavební objekt			
Část / Teil C - Situace stavby	**Stupeň/Phase** 4	**Část/Planer** OP	**Obsah/Inhalt** LA
Výkres / Inhalt SITUACE KOORDINAČNÍ LAGEPLAN	**Podlaží/Ebene** 00	**Číslo/Plan. Nr.** 00001	**Index** 00

dwg: PR0481-4-OP-LA-00-00000.dwg