


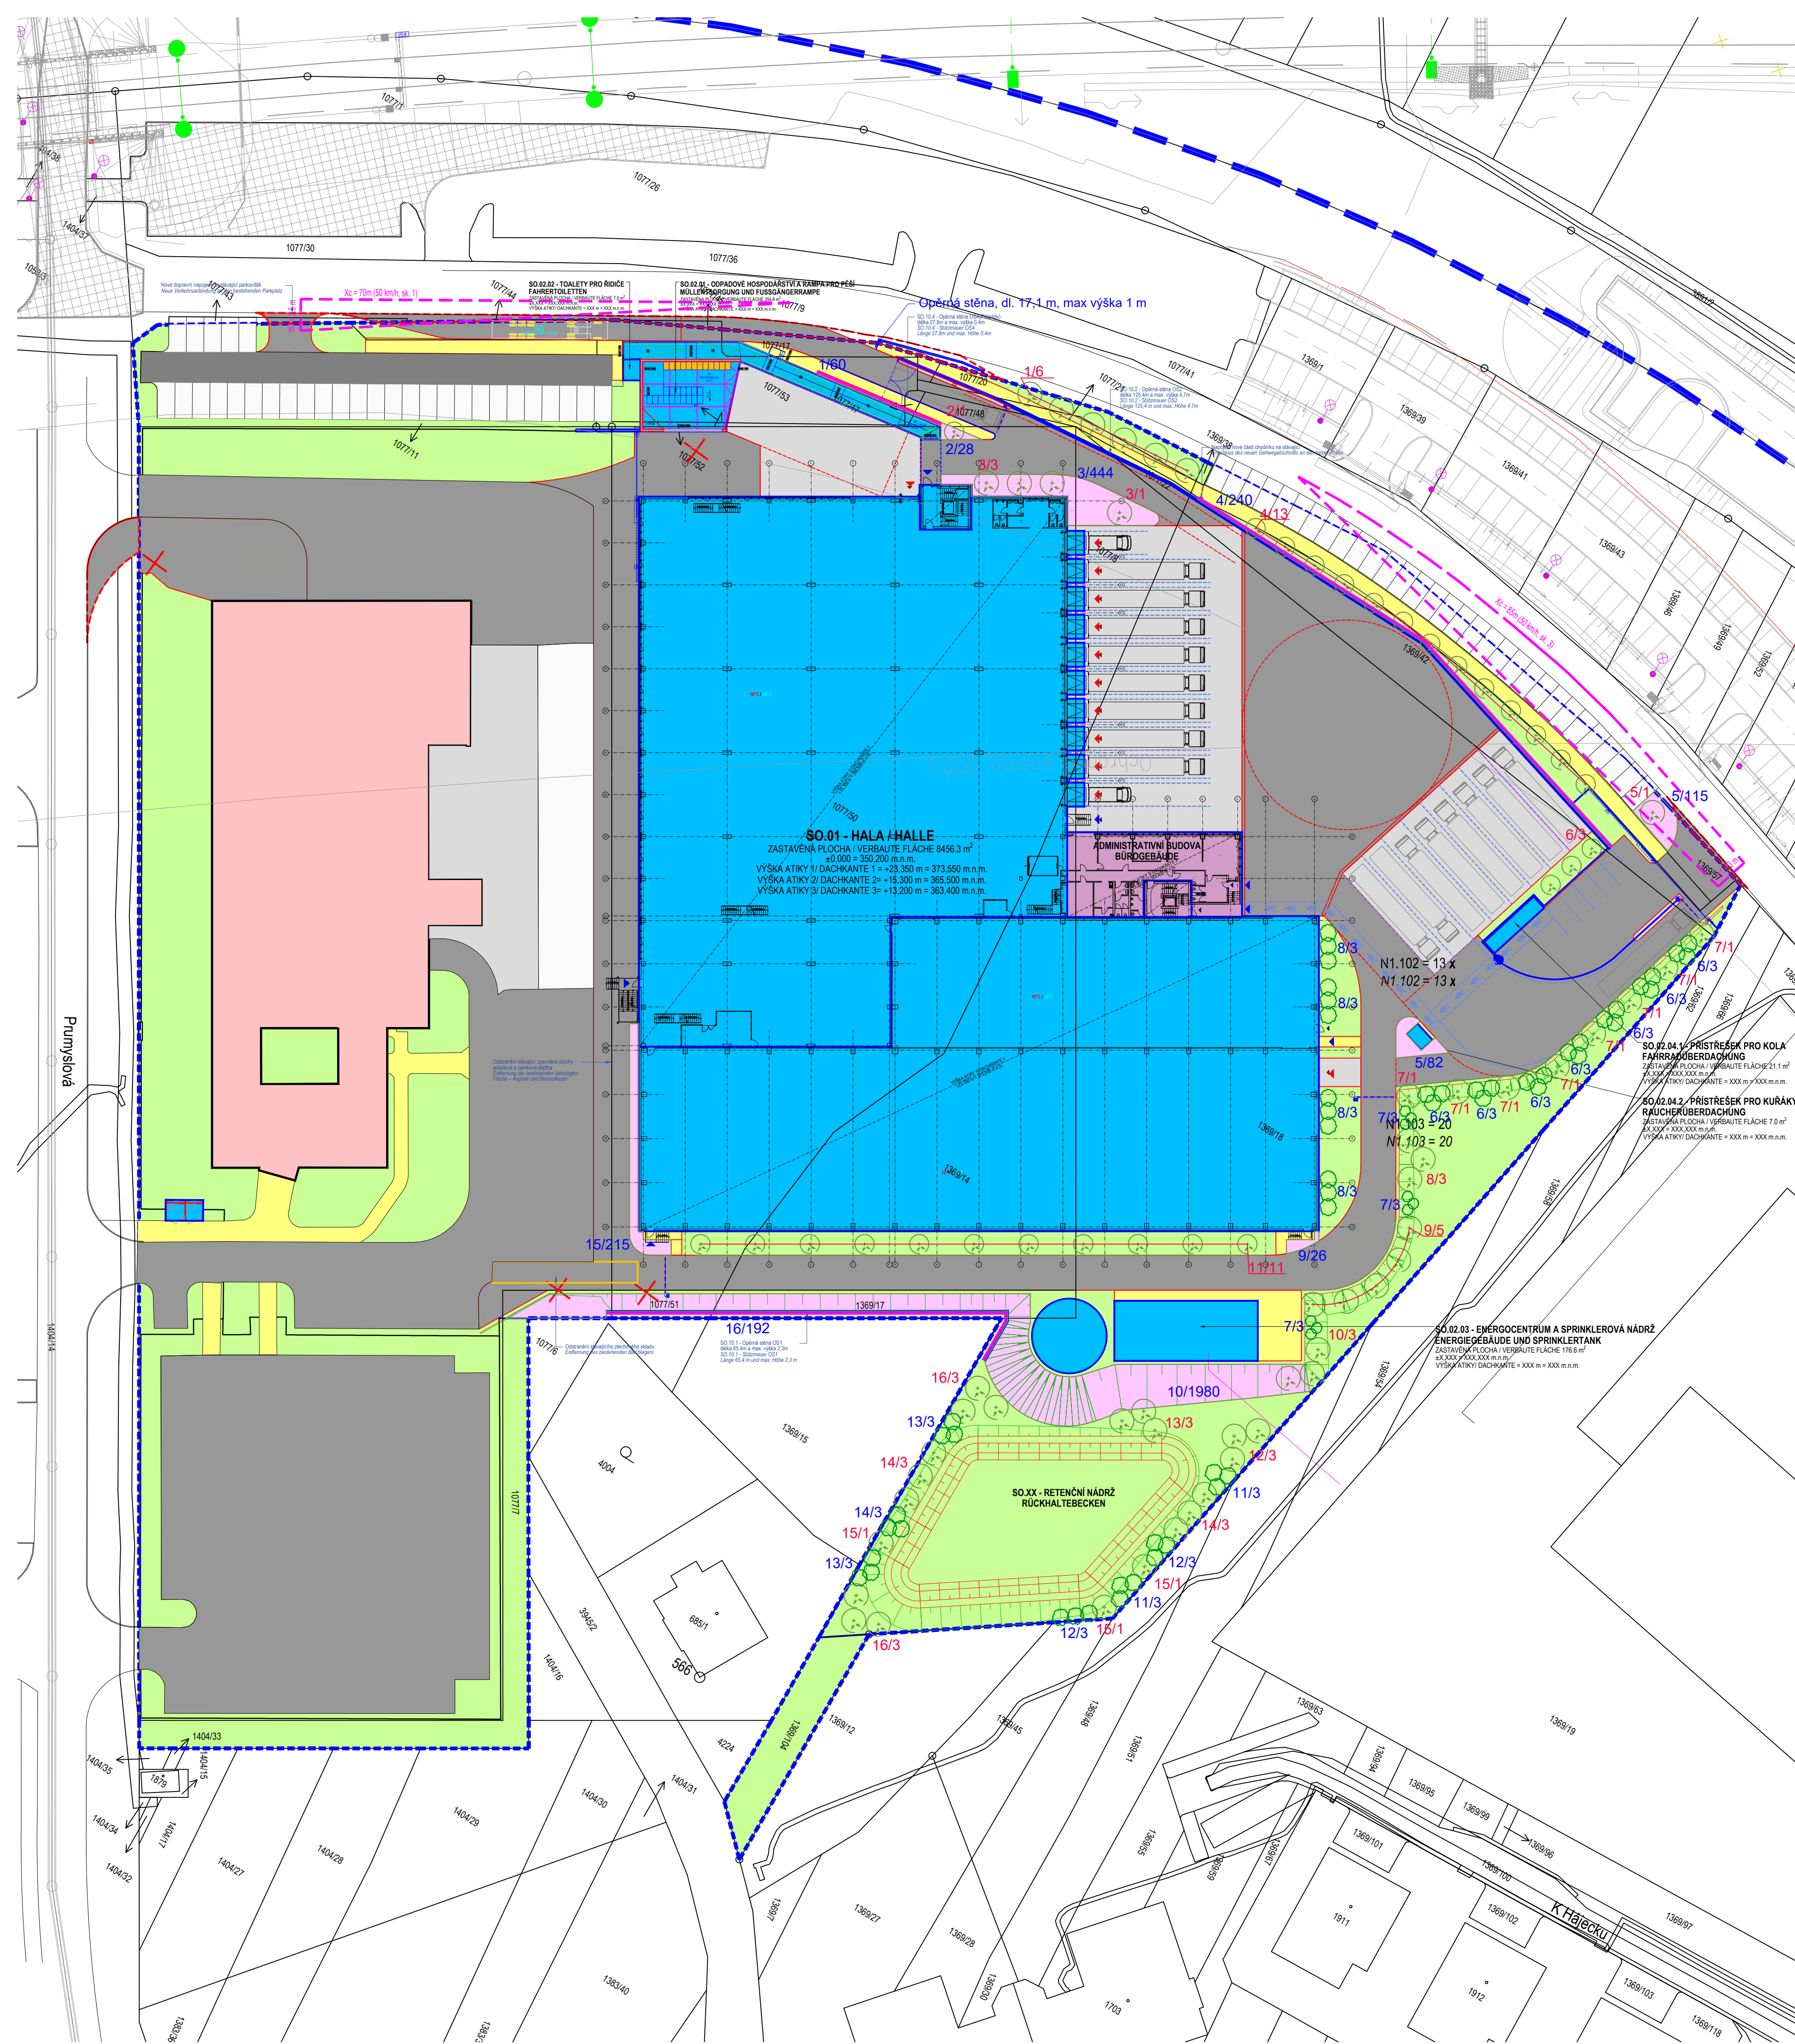

soupis rostlinného materiálu		
stromy		
č.	druh	počet ks
1	Acer campestre 'Elsrijk'	6
2	Crataegus monogyna 'Stricta'	1
3	Carpinus betulus 'Fastigiata'	4
4	Acer platanoides 'Columnare'	13
5	Fraxinus ornus	1
6	Ulmus 'Resista'	3
7	Tilia cordata	8
8	Acer pseudoplatanus	3
9	Fraxinus excelsior	5
10	Acer platanoides	3
11	Pinus sylvestris 'Fastigiata'	11
12	Larix decidua	3
13	Quercus robur	3
14	Carpinus betulus	6
15	Salix alba	3
16	Salix alba 'Tristis'	6
keře		
č.	druh	počet ks
1	Hedera helix	60
2	Rosa nitida	28
3	Spiraea x bumalda	444
4	Hedera helix 'Woerner'	240
5	Potentilla fruticosa	197
6	Viburnum opulus	21
7	Spiraea cinerea 'Grefsheim'	9
8	Viburnum lantana	12
9	Rosa pimpinellifolia	26
10	Mix	
	Cotoneaster horizontalis	900
	Salix repens	900
	Frangula alnus	180
11	Amelanchier ovalis	6
12	Euonymus europaeus	6
13	Cornus mas	6
14	Corylus avellana	3
15	Symphoricarpos chenaultii	215
16	mix	
	Parthenocysus quinquefolia	96
	Parthenocysus tricuspidata	96

- LEGENDA:
- Hranice katastrálních parcel
 - zájmové území stavby
 - Dopravní komunikace a zpevněné plochy
 - Chodník - betonová dlažba pro pěší
 - Stavební objekty
 - zeleň - sadové úpravy - zatravnění
 - zeleň - sadové úpravy - půdopokryvné dřeviny
 - sadové úpravy - trvalé plochy doplněné o výsadby keře + stromy
 - výsadba popínavých rostlin (specifikace v TZ)
 - 6/3 označení druhu stromy / počet ks
 - 6/3 označení druhu keře / počet ks

Akce / Project :

EMEA DISTRIBUČNÍ CENTRUM EMEA DISTRIBUTIONSZENTRUM

Přerýšský kraj, kat. úz. Stod [755516] /
Region Pilsen, Katastrgebiet Stod [755516]
Investor / Client :
MEG Murrelektronik GmbH
Falkenstrasse 3
71 570 Oppenweiler
Spolková republika Německo
Generální projektant / General Designer :



RotaGroup a.s., Na Nivách 956/2, 141 00 Praha 4 - Michle, IČ: 279 67 344
Zpracovatel projektové části / Author of Design Section :
RotaGroup a.s.
Na Nivách 956/2
141 00 Praha 4 - Michle
IČ: 279 67 344
Zodp. projektant / Authorized Designer: Ing. Josef Brejcha
Vedoucí projektu / Chief Designer: Ing. Jakub Kail
Kreslí / Designer: Dipl.-Ing. Lenka Červinková
Formát / Format : Měřítko / Scale : Paré / Set :
6xA4 1:500 1 2 3 4 5 6 7 8 9 0
Datum / Date : Č. projektu / Pr. No. : Index / Index :
09/2026 RG26028 00
Stupeň PD / Phase :
Dokumentace pro povolení záměru
Documentation for building permits
Část projektu / Project part :
SO.12 Sadové úpravy
SO.12 Landscaping
Název výkresu / Drawing :
Situace sadových úprav
Greenary siteplan
Č.v. / No. :
01