Příloha H.2.6

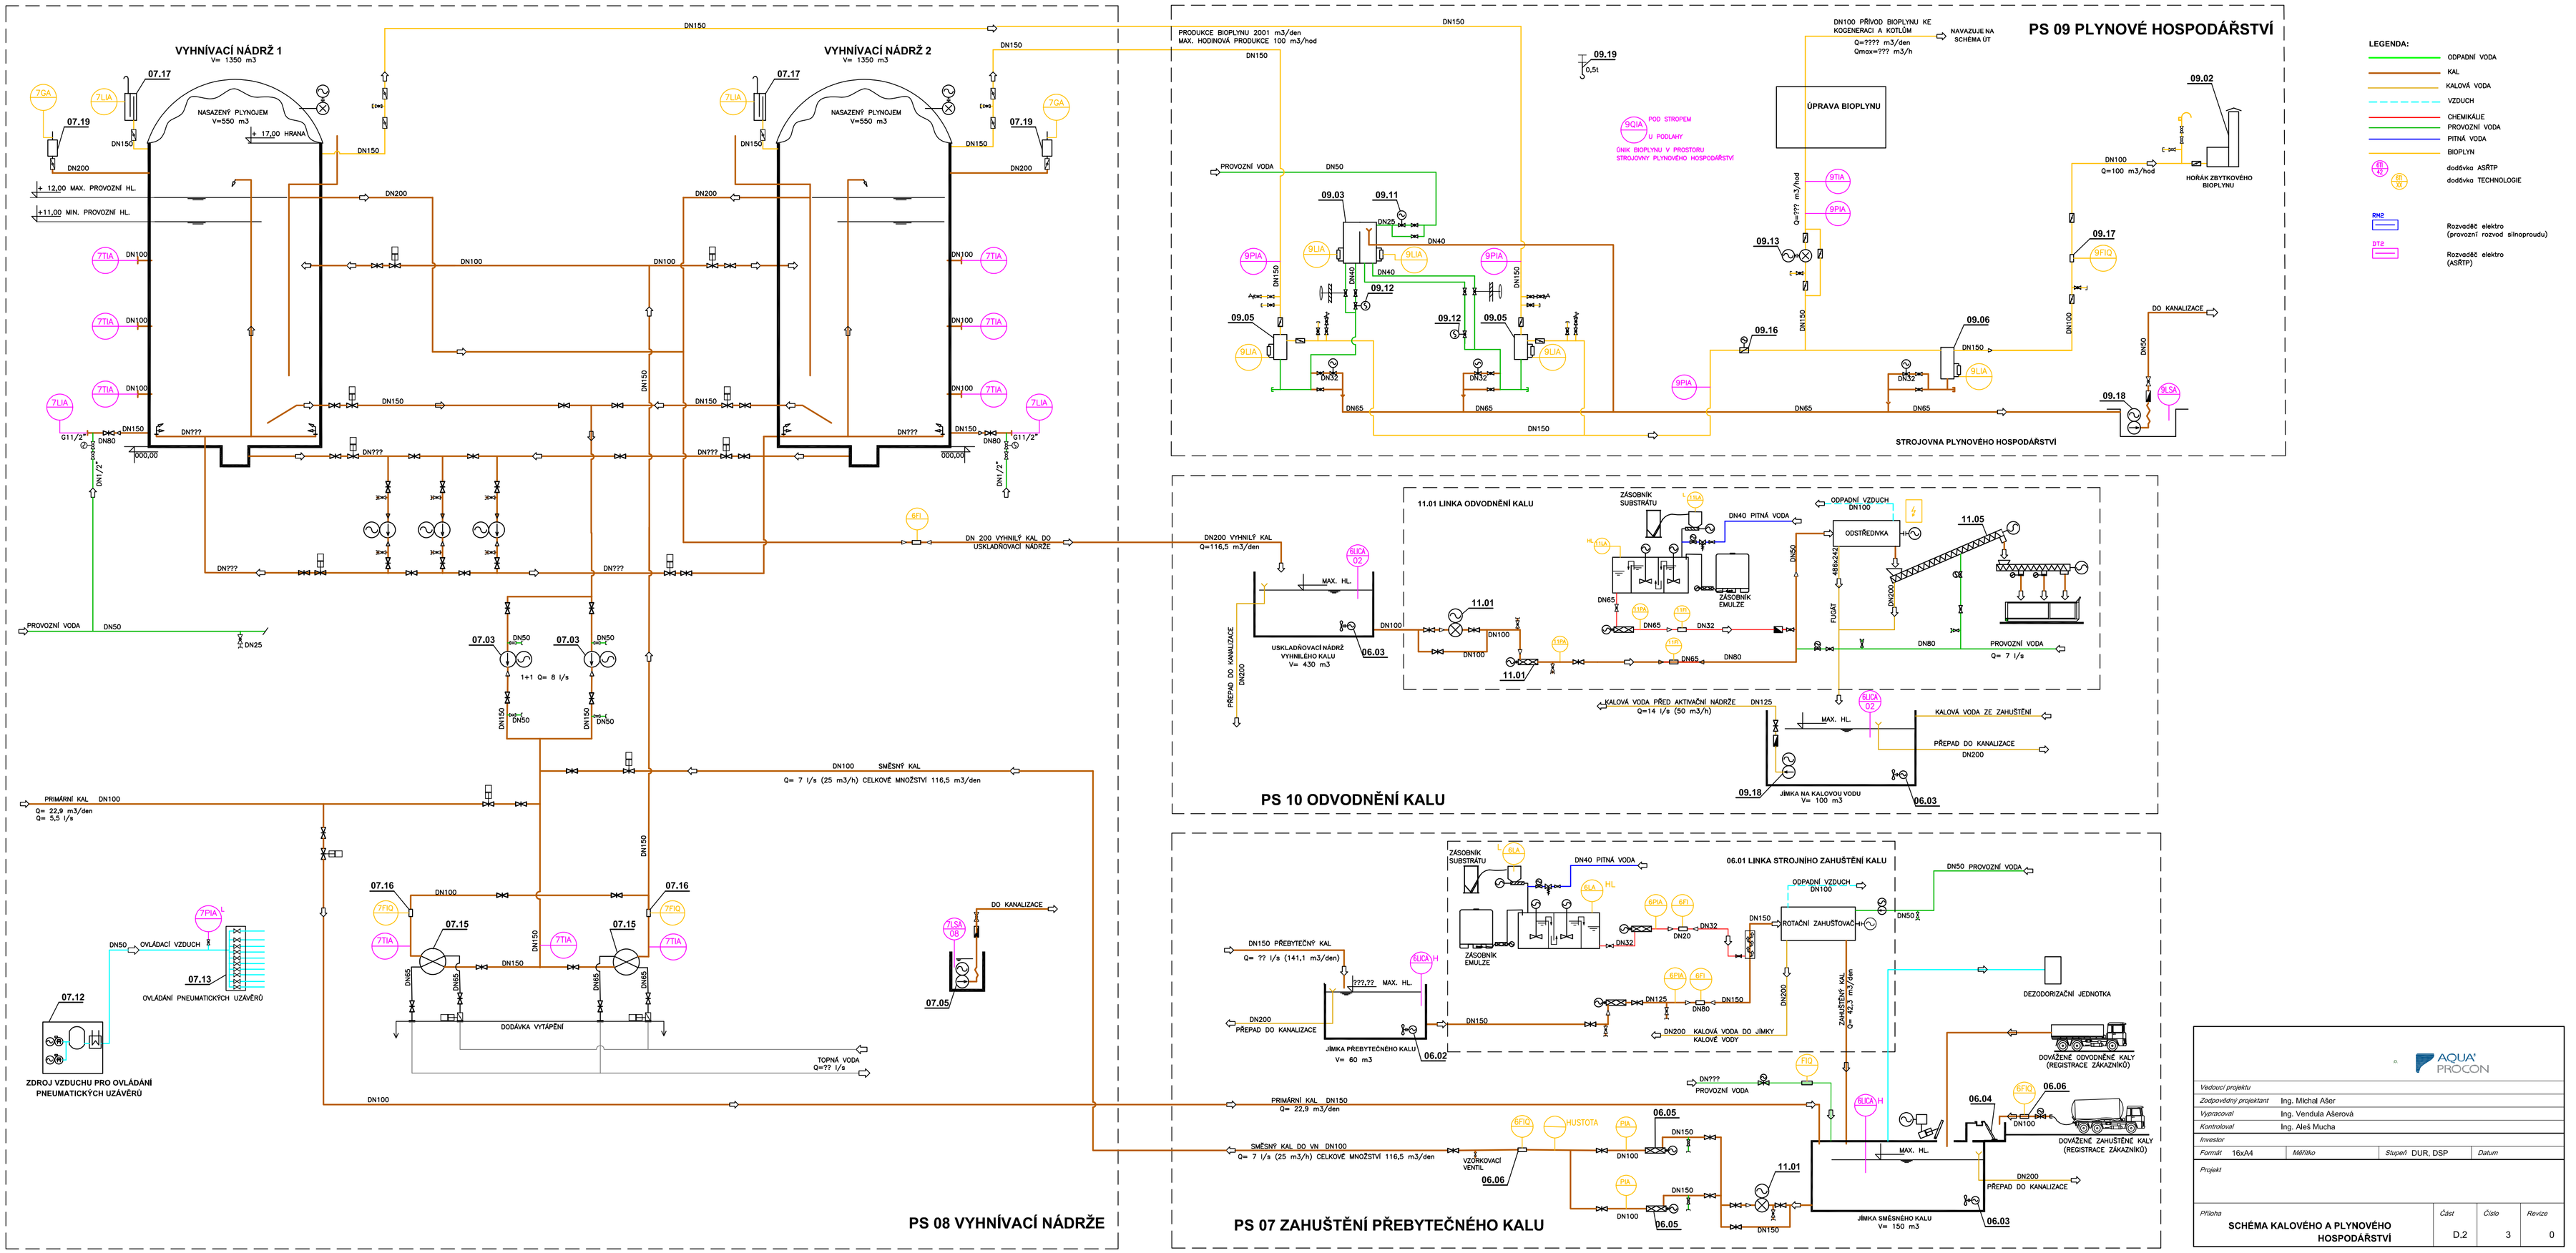

AQUA PROCON

Vedoucí projektu				
Zodpovědný projektant	Ing. Michal Ašer			
Vypracoval	Ing. Vendula Ašerová			
Kontroloval	Ing. Aleš Mucha			
Investor				
Formát 16xA4	Měřítko	Stupeň DUR, DSP	Datum	
Projekt				
Příloha: SCHÉMA KALOVÉHO A PLYNOVÉHO HOSPODÁŘSTVÍ		Část D.2	Číslo 3	Revize 0