


Příloha H.2.4

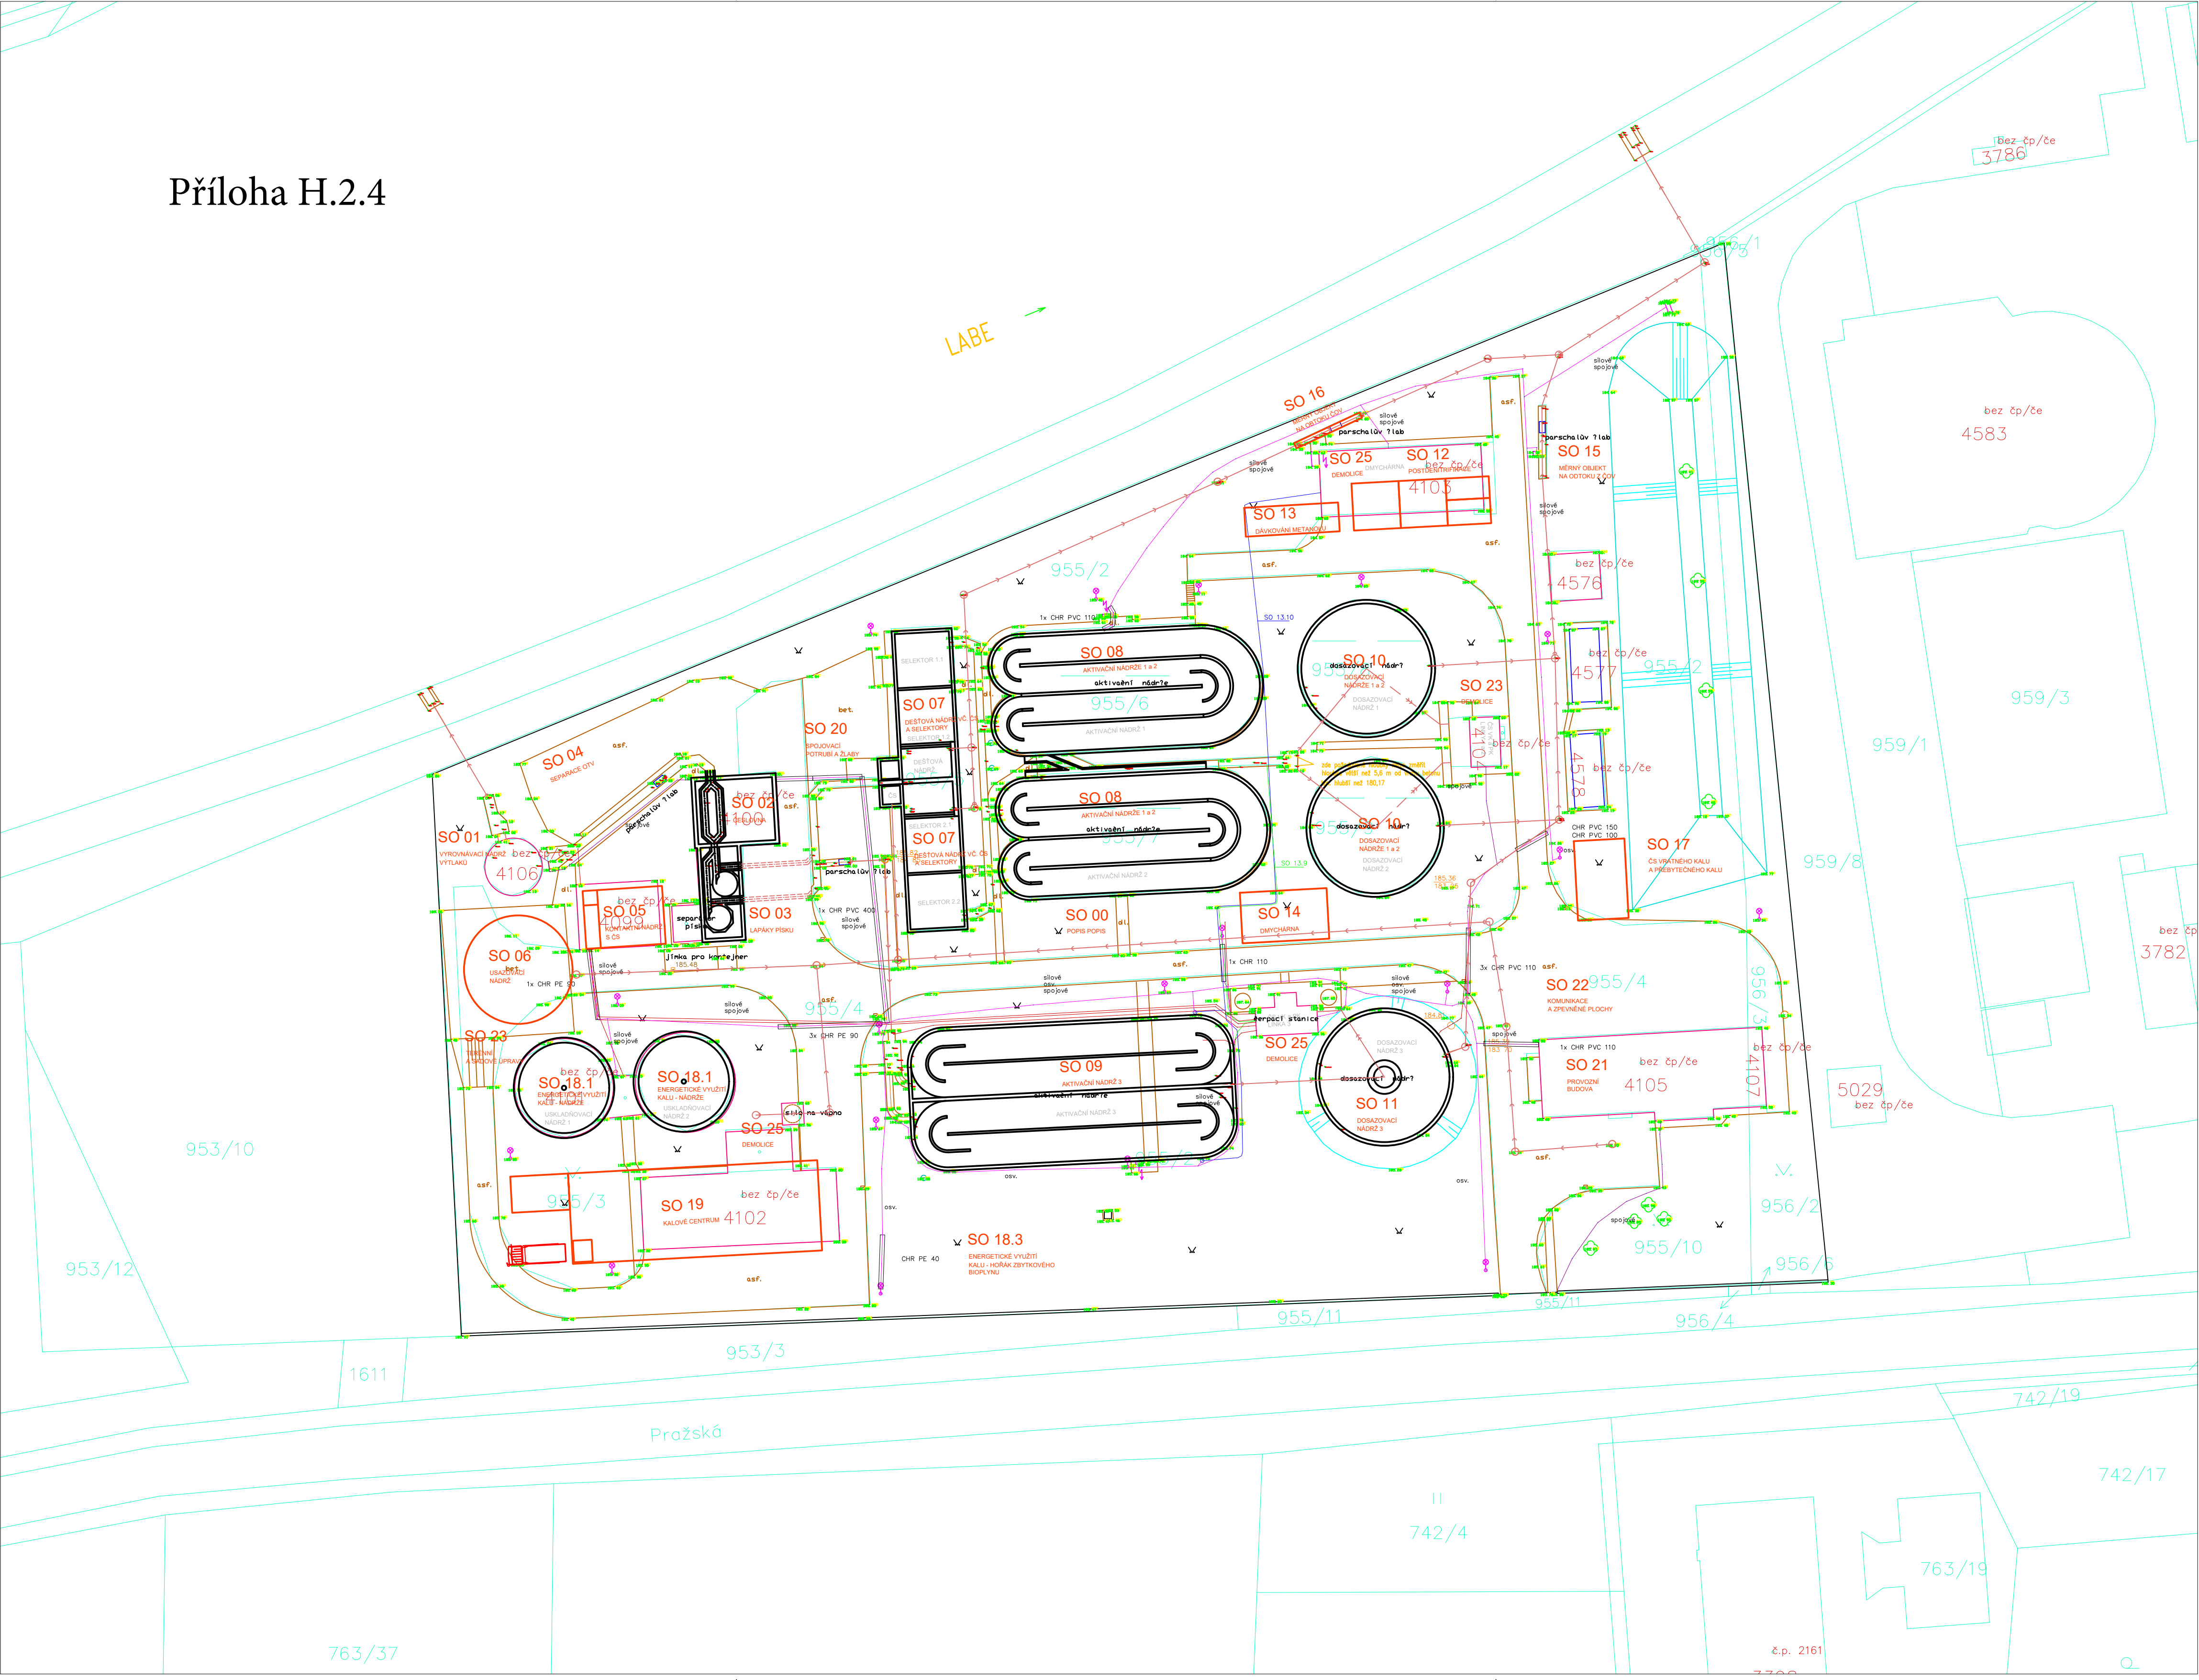

LEGENDA STÁVAJÍCÍ POTRUBÍ:

- GRAVITAČNÍ POTRUBÍ
- VÝTLAČNÉ POTRUBÍ
- VODOVOD
- KABELY NN
- KABELY VN
- KABELY VO
- VZDUCH
- ROZVOD PLYNU

LEGENDA NOVÉ POTRUBÍ:


- GRAVITAČNÍ POTRUBÍ
- VÝTLAČNÉ POTRUBÍ
- PITNÁ VODA
- PROVOZNÍ VODA
- VZDUCH
- RUŠENÉ POTRUBÍ
- ROZVOD PLYNU

LEGENDA ELEKTRO:

- NOVÝ SADOVÝ ŽÁROVÉ ZINKOVANÝ STOŽÁR 5m, STÁVAJÍCÍ LED SVÍTIDLO
- NOVÝ SADOVÝ ŽÁROVÉ ZINKOVANÝ STOŽÁR 5m, NOVÉ LED SVÍTIDLO
- NAPÁJECÍ KABELY
- SDĚLOVACÍ METALICKÉ A OPTICKÉ KABELY
- KABEL VENKOVNÍHO OSVĚTLENÍ
- SDĚLOVACÍ VEDENÍ - CETIN

LEGENDA PLOCH:

- NOVÉ OBJEKTY
- STÁVAJÍCÍ OBJEKTY
- NOVÉ KOMUNIKACE
- STÁVAJÍCÍ KOMUNIKACE
- REKONSTRUKCE KOMUNIKACE
- ZPEVNĚNÉ ODVODNĚNÉ DLAŽBA
- NOVÉ CHODNÍKY
- OHUMUSOVÁNO A OSETO
- TERÉNNÍ ÚPRAVY
- DEMOLICE OBJEKTŮ
- DEMOLICE KOMUNIKACÍ

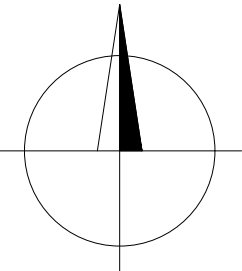

Revize		Popis revize			Datum revize				
		AQUA PROCON		AQUA PROCON s.r.o. Projektová a inženýrská spol. - divize Praha Dukelských hrdinů 12, 170 00 Praha Tel.: +420 266 109 335 E-mail: info.praha@aquaprocon.cz www.aquaprocon.cz					
Vedoucí projektu		Ing. Pavel Valusjak							
Vedoucí dílčího projektu									
Zodpovědný projektant		Ing. Pavel Valusjak							
Vypracoval		Jan Musil							
Kontroloval		Ing. Aleš Mucha, MBA							
Investor		Vodovody a kanalizace Nymburk, a.s.							
Objednatel		Vodovody a kanalizace Nymburk, a.s.							
Formát	1xA4	Měřítko	1:500	Stupeň	DPZ	Datum	05/2026	Základové číslo	1676325-72
Projekt		INTENZIFIKACE ČOV NYMBURK							
C - SITUAČNÍ VÝKRESY		Souprava							
Příloha	KOORDINAČNÍ SITUAČNÍ VÝKRES							Číslo přílohy	Revize
								C.3	0