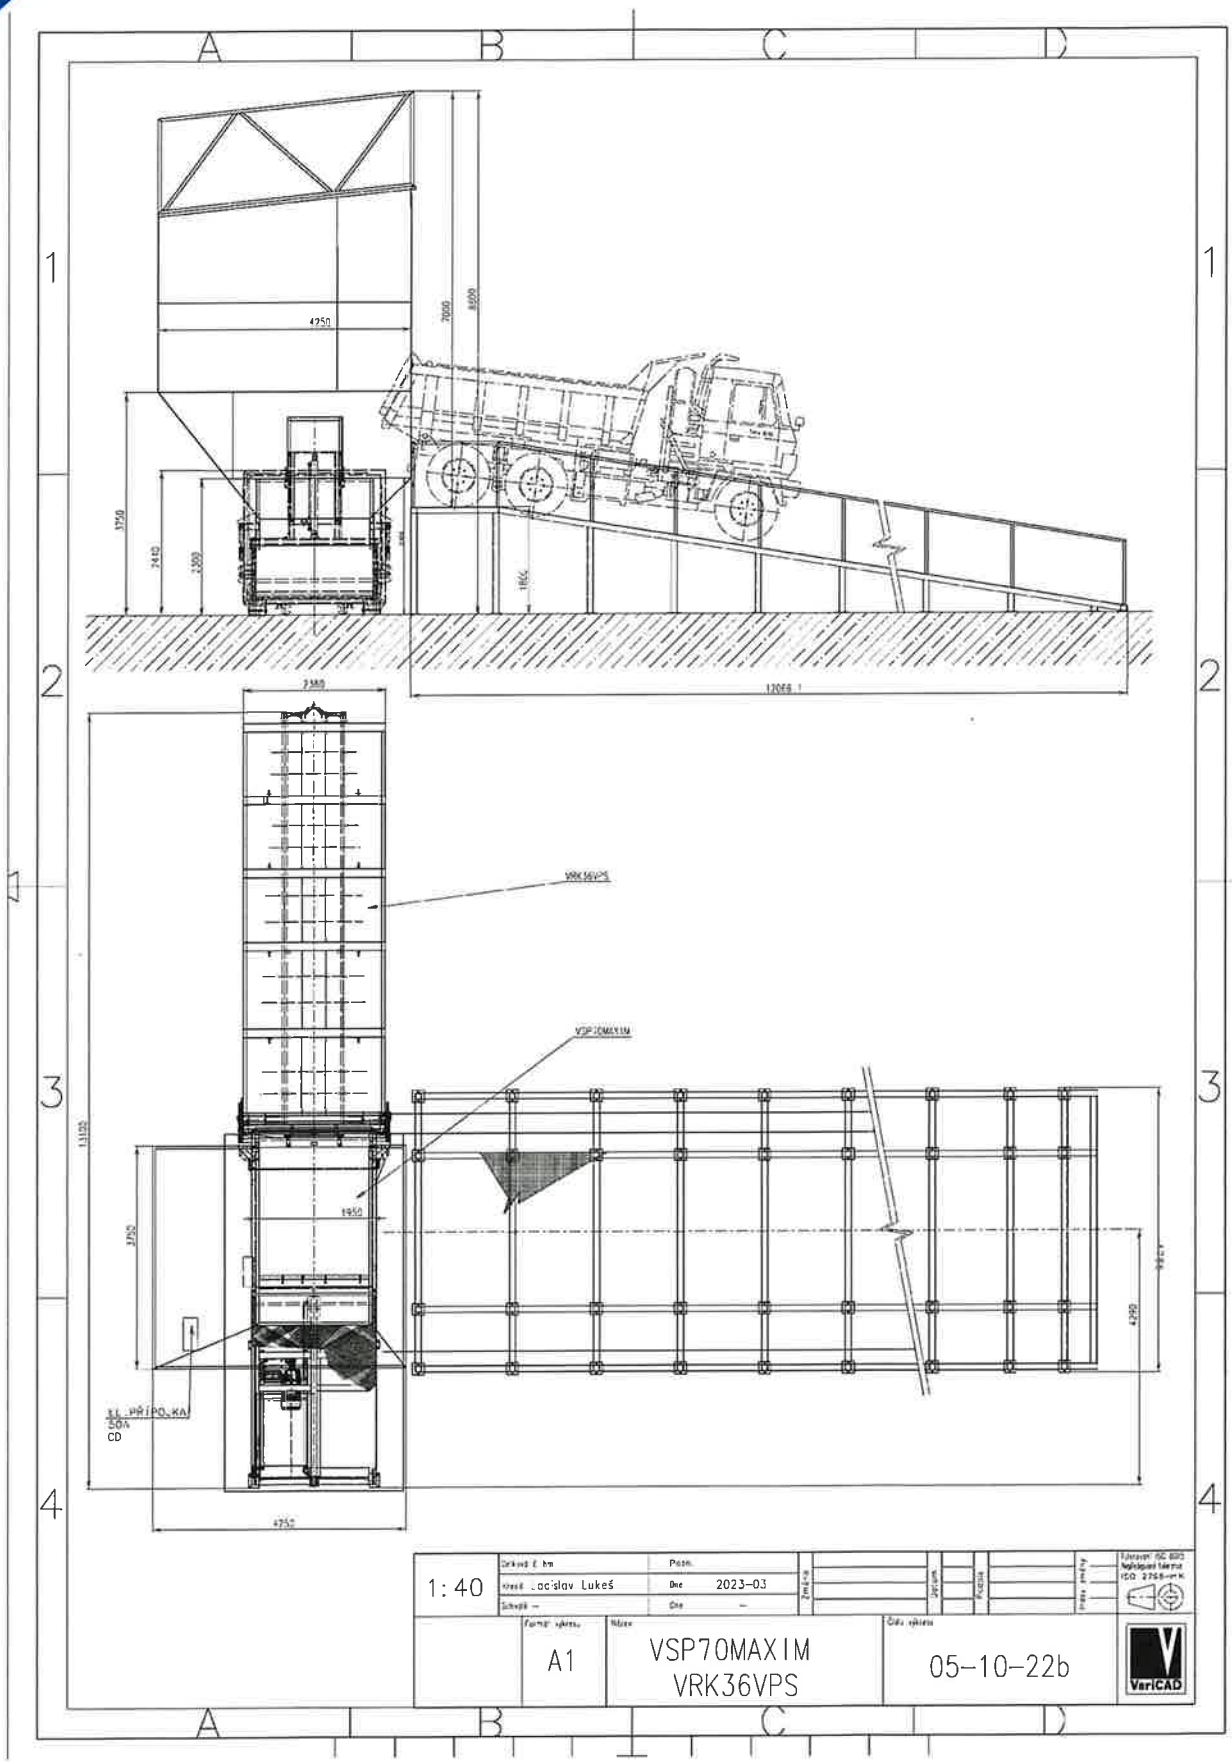MANUÁLNÍ PŘEKLÁDACÍ STANICE