


Legenda ploch:

- BYTY
- SPOLEČNÉ PROSTORY
- VÝTAH

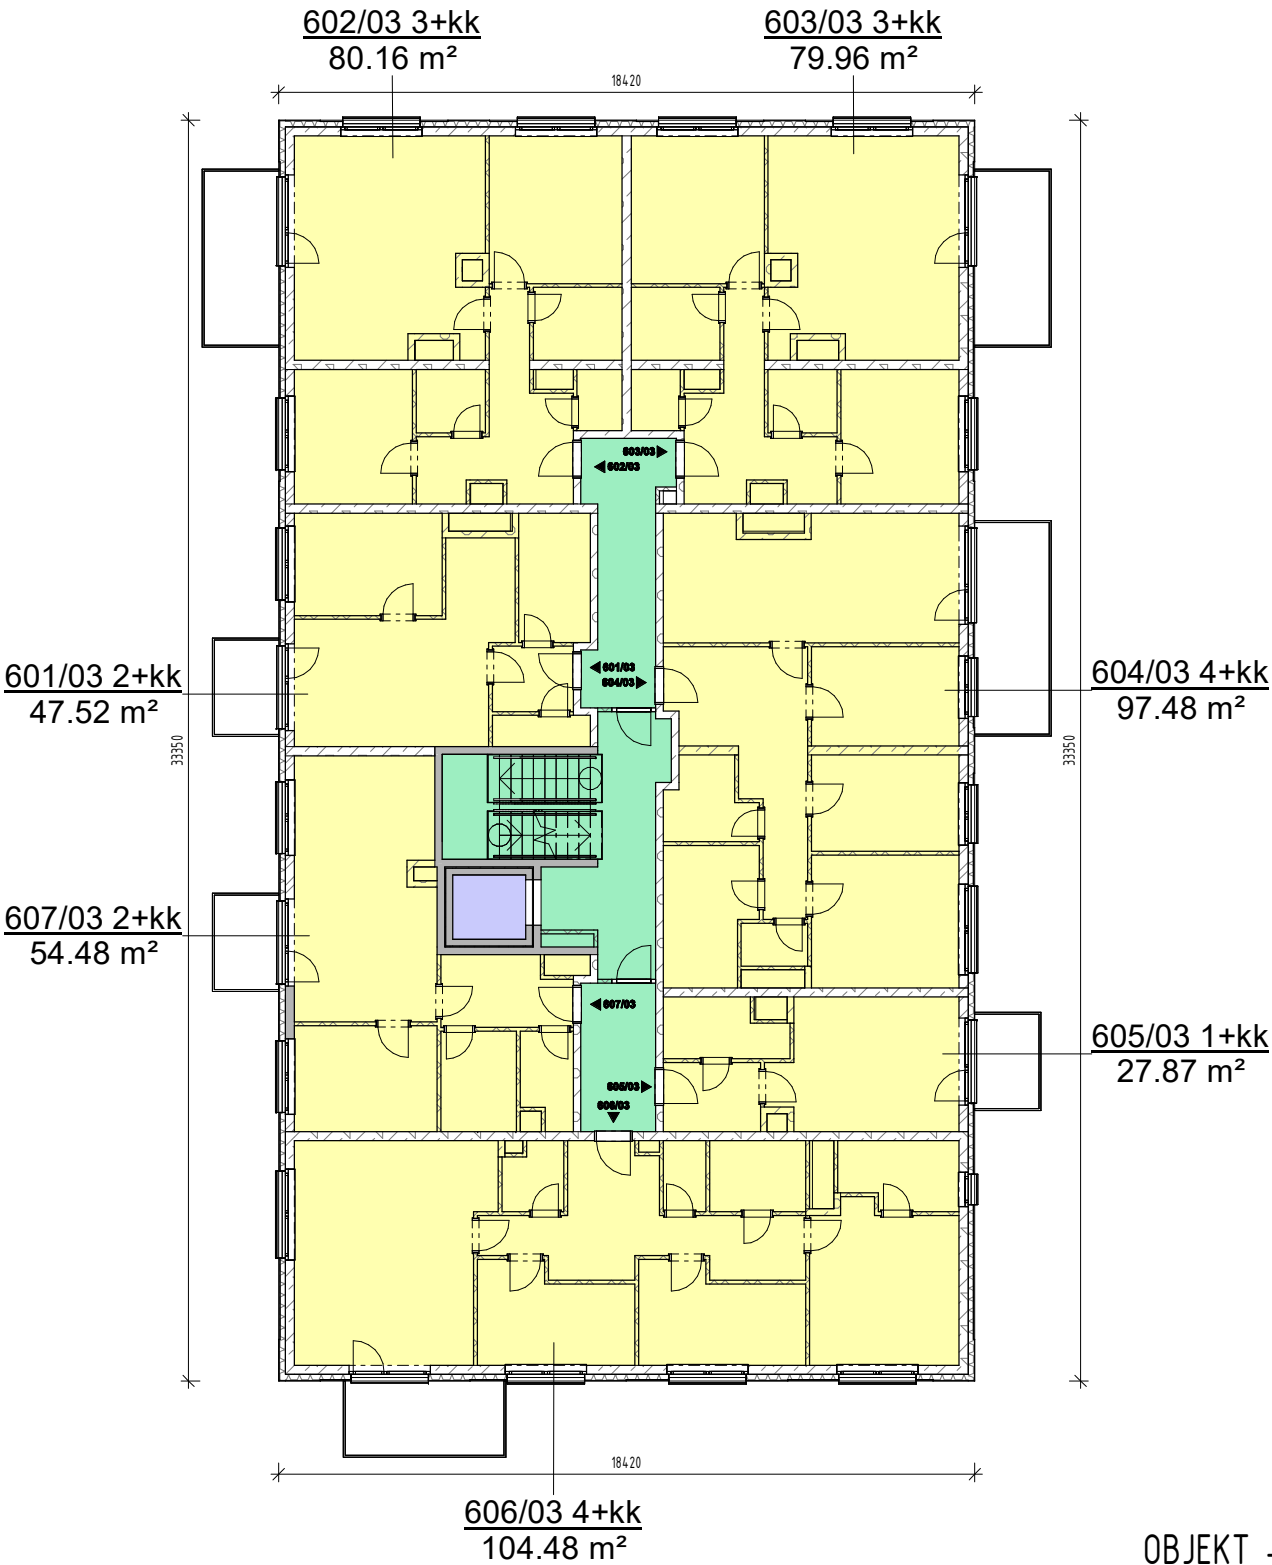

Legenda ploch:

- BYTY
- SPOLEČNÉ PROSTORY
- VÝTAH

