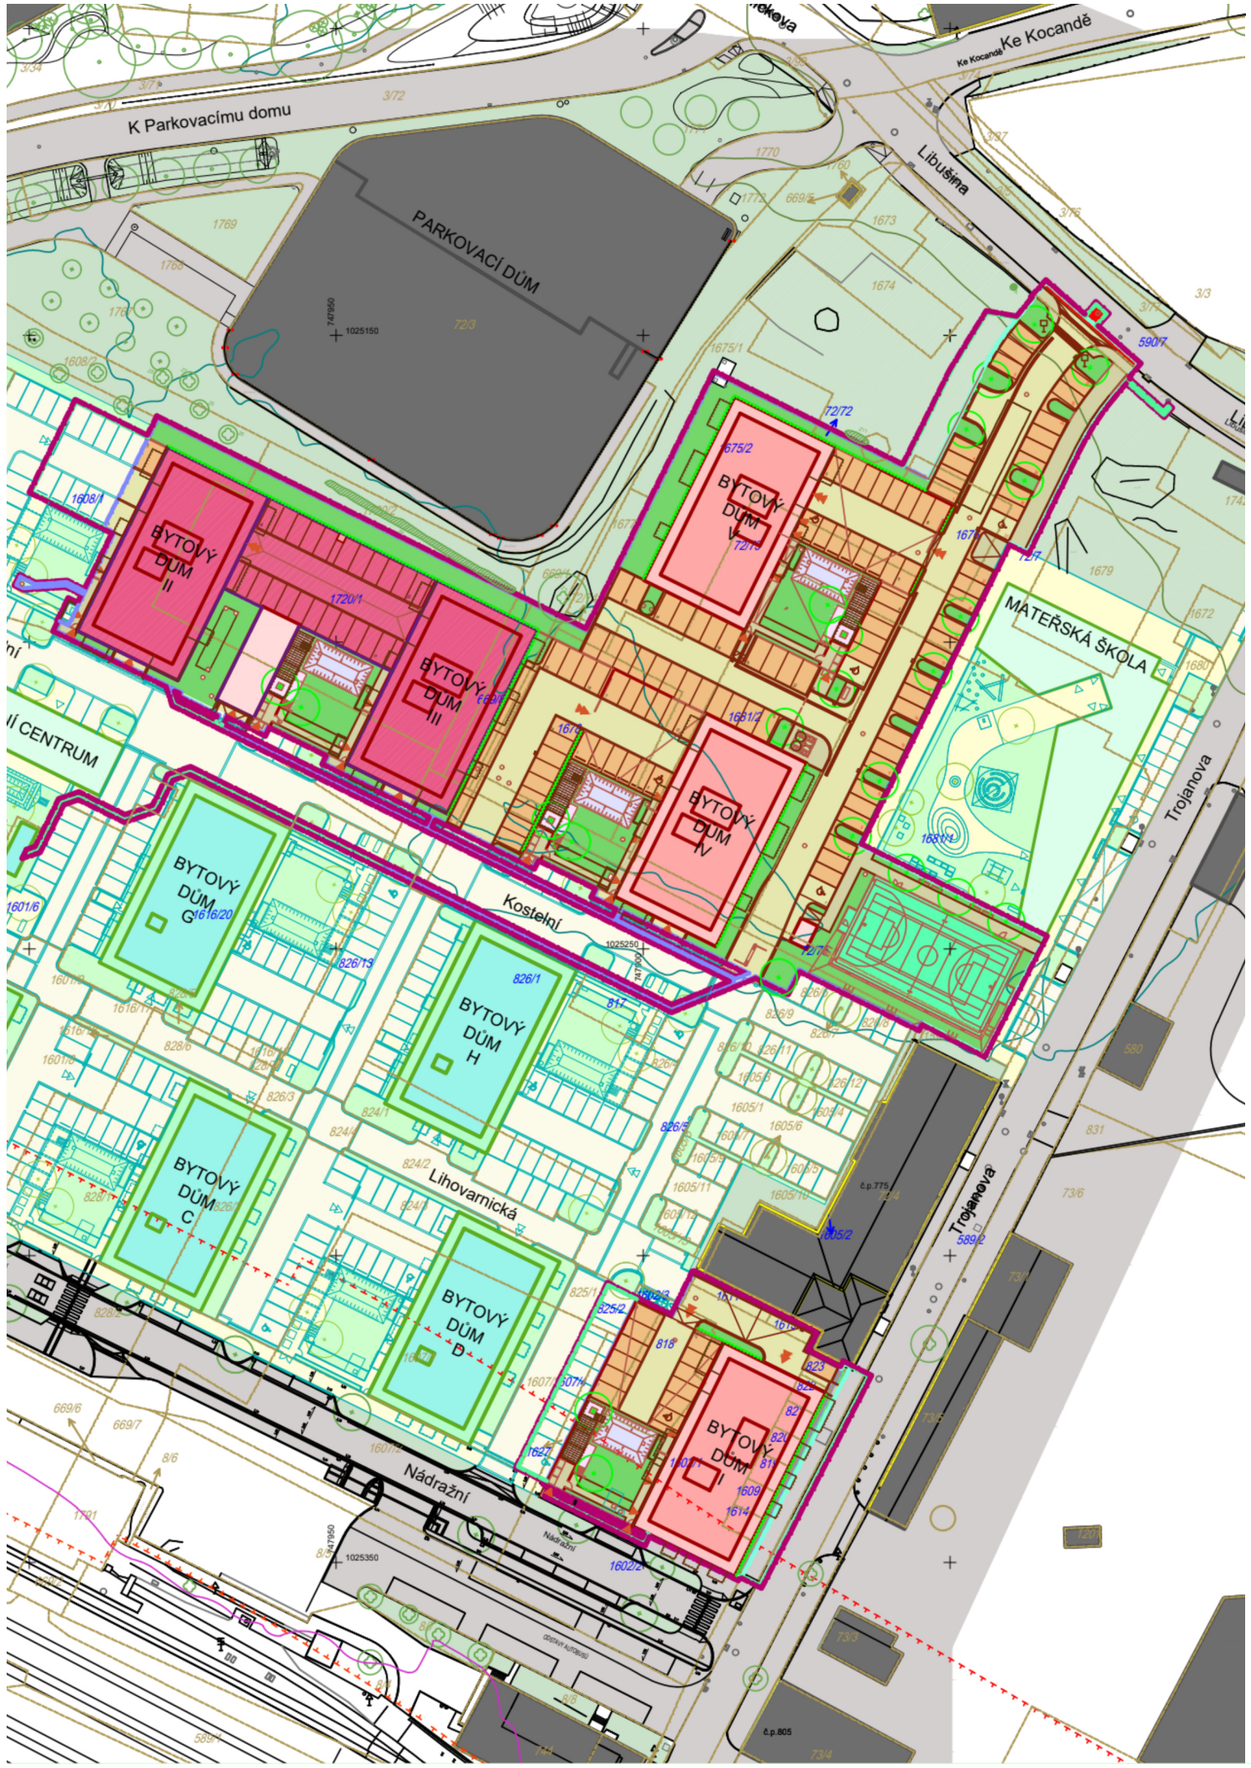

HRANICE:

- HRANICE PARCEL (K.Ú. KRALUPY NAD VLTAVOU)
- HRANICE PARCEL SLUČKOVANÝCH
- 1720/1 — PARCELNÍ ČÍSLA (K.Ú. KRALUPY NAD VLTAVOU)
- 1720/1 — PARCELNÍ ČÍSLA DOTČENÁ STAVBOU (K.Ú. KRALUPY NAD VLTAVOU)
- HRANICE ŘEŠENÉHO ÚZEMÍ
- HRANICE ŘEŠENÝCH POZEMKŮ V MAJETKU INVESTORA
- HRANICE TRVALÉHO ZÁBORU NA CIZÍM POZEMKU
- HRANICE DOČASNÉHO ZÁBORU NA CIZÍM POZEMKU
- ROZHRANÍ ETAP

OBJEKTY:

STÁVAJÍCÍ OBJEKTY:

- STÁVAJÍCÍ OBJEKTY OKOLNÍ

OBJEKTY POVOLENÉ V RÁMCI JINÝCH ŘÍZENÍ:

- POVOLENÉ OBJEKTY – 7. NADZEMNÍ PODLAŽÍ
- POVOLENÉ OBJEKTY – 6. NADZEMNÍ PODLAŽÍ
- POVOLENÉ OBJEKTY – 1. NADZEMNÍ PODLAŽÍ
- POVOLENÉ OPLOCENÍ – ZEĎ
- POVOLENÉ OPLOCENÍ – PLOT

NAVRHOVANÉ OBJEKTY:

- NAVRHOVANÉ OBJEKTY – 7. NADZEMNÍ PODLAŽÍ
- NAVRHOVANÉ OBJEKTY – 6. NADZEMNÍ PODLAŽÍ
- NAVRHOVANÉ OBJEKTY – 1. NADZEMNÍ PODLAŽÍ
- NAVRHOVANÉ OBJEKTY – SUTERÉN
- ZAHRADNÍ PERGOLA
- NAVRHOVANÉ ZDĚNÉ OPLOCENÍ
- NAVRHOVANÝ PLOT S PODEZDÍVKOU
- DROBNÉ OBJEKTY – LAVIČKY, MOBILNÍ A STATICKÉ KONTEJNERY NA ODPADKY

KOMUNIKACE, POVRCHY:

STÁVAJÍCÍ KOMUNIKACE, POVRCHY:

- STÁVAJÍCÍ KOMUNIKACE POJÍŽDĚNÉ – BEZ ROZLIŠENÍ POVRCHU
- STÁVAJÍCÍ KOMUNIKACE POCHOZÍ – BEZ ROZLIŠENÍ POVRCHU

POVOLENÉ KOMUNIKACE, POVRCHY V RÁMCI JINÝCH ŘÍZENÍ:

- POVOLENÉ KOMUNIKACE POJÍZDNÉ – BEZ ROZLIŠENÍ POVRCHU
- POVOLENÉ KOMUNIKACE POCHOZÍ – BEZ ROZLIŠENÍ POVRCHU

NAVRHOVANÉ KOMUNIKACE, POVRCHY:

- NAVRHOVANÉ KOMUNIKACE POJÍŽDĚNÉ OBYTNÁ ZÓNA – BETONOVÁ DLAŽBA
- NAVRHOVANÉ PARKOVACÍ STÁNÍ – POJÍZDNÁ BETONOVÁ DLAŽBA S DISTANCÍ
- NAVRHOVANÉ KOMUNIKACE POCHOZÍ – BETONOVÁ DLAŽBA
- NAVRHOVANÉ KOMUNIKACE POCHOZÍ – ASFALT
- NAVRHOVANÁ DŘEVĚNÁ PALUBA
- NAVRHOVANÉ HŘIŠTĚ
- KOMUNIKACE POJÍŽDĚNÉ – OBNOVA SKLADBY

ZELEŇ:

STÁVAJÍCÍ ZELEŇ:

- STÁVAJÍCÍ PLOCHY ZELENĚ
- STÁVAJÍCÍ PLOCHY NEUPRAVOVANÉ BEZ POROSTU
- STÁVAJÍCÍ ROSTLINNÝ POROST
- STÁVAJÍCÍ STROM

POVOLENÁ ZELEŇ V RÁMCI JINÝCH ŘÍZENÍ:

- POVOLENÉ PLOCHY ZELENĚ
- POVOLENÝ STROM

NAVRHOVANÁ ZELEŇ:

- NAVRHOVANÉ PLOCHY ZELENĚ
- NAVRHOVANÁ ŠTĚRKOVÁ PLOCHA – RETENCE
- NAVRHOVANÝ STROM
- NAVRHOVANÁ POPÍNAVKA

VÝŠKY, ZNAČKY:

- 3,69 — VÝŠKY NAVRHOVANÉHO TERÉNU
- 231 73 — VÝŠKY PŮVODNÍHO TERÉNU
- PROJEKTOVANÉ VJEZDY A VSTUPY
- 1. FÁZE VJEZDY A VSTUPY
- DOPRAVNÍ ZNAČKY
- 1 — PARKOVACÍ STÁNÍ POVOLOVANÉ
- 8 — PARKOVACÍ STÁNÍ POVOLOVANÉ JAKO KOORDINOVANÁ REZERVA (NAD RÁMEC LEGIS. POTŘEB POVOLOVANÉHO ZÁMĚRU)

OCHRANNÁ PÁSMA:

- OCHRANÉ PÁSMO DRÁHY – 60m OD OSY KRAJNÍ KOLEJE
- OCHRANNÉ PÁSMO TRAKČNÍHO VEDENÍ
- HRANICE ZÁPLAVOVÉHO ÚZEMÍ VLTAVY Q500
- HRANICE ZÁPLAVOVÉHO ÚZEMÍ VLTAVY Q100
- HRANICE ZÁPLAVOVÉHO ÚZEMÍ VLTAVY Q20

ARCHITEKTONICKÁ SITUACE