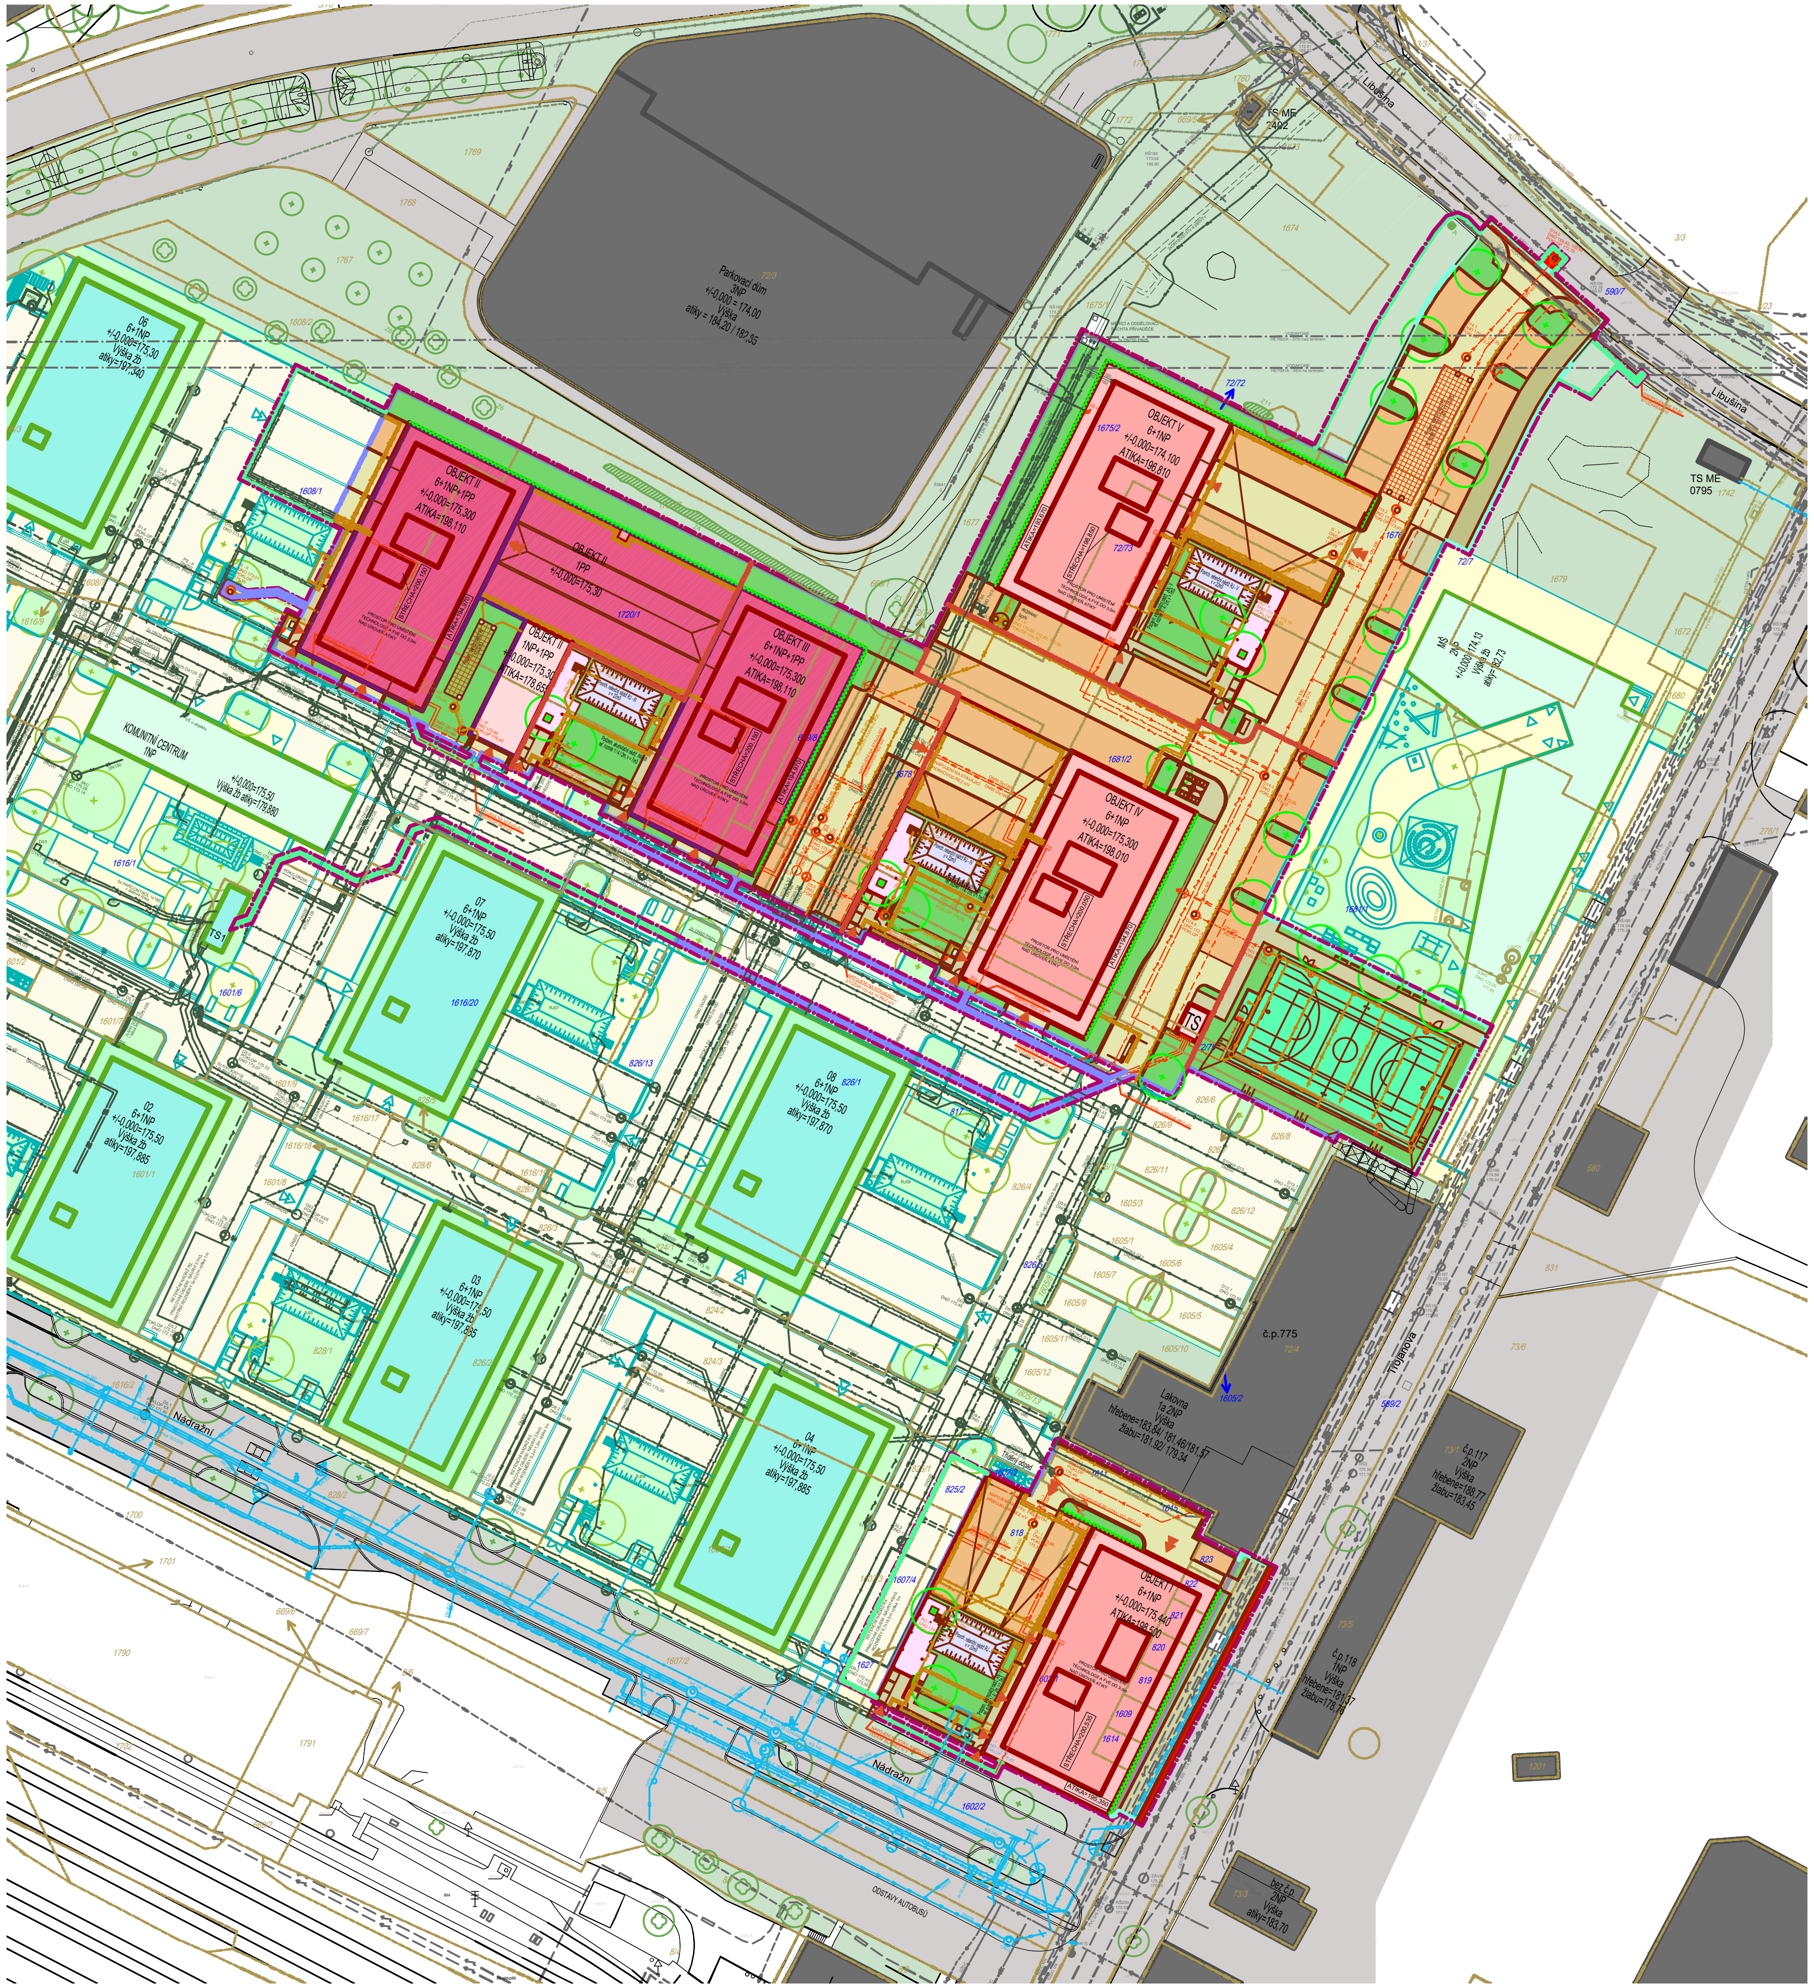

KOORDINAČNÍ SITUAČNÍ VÝKRES

M 1:1000