


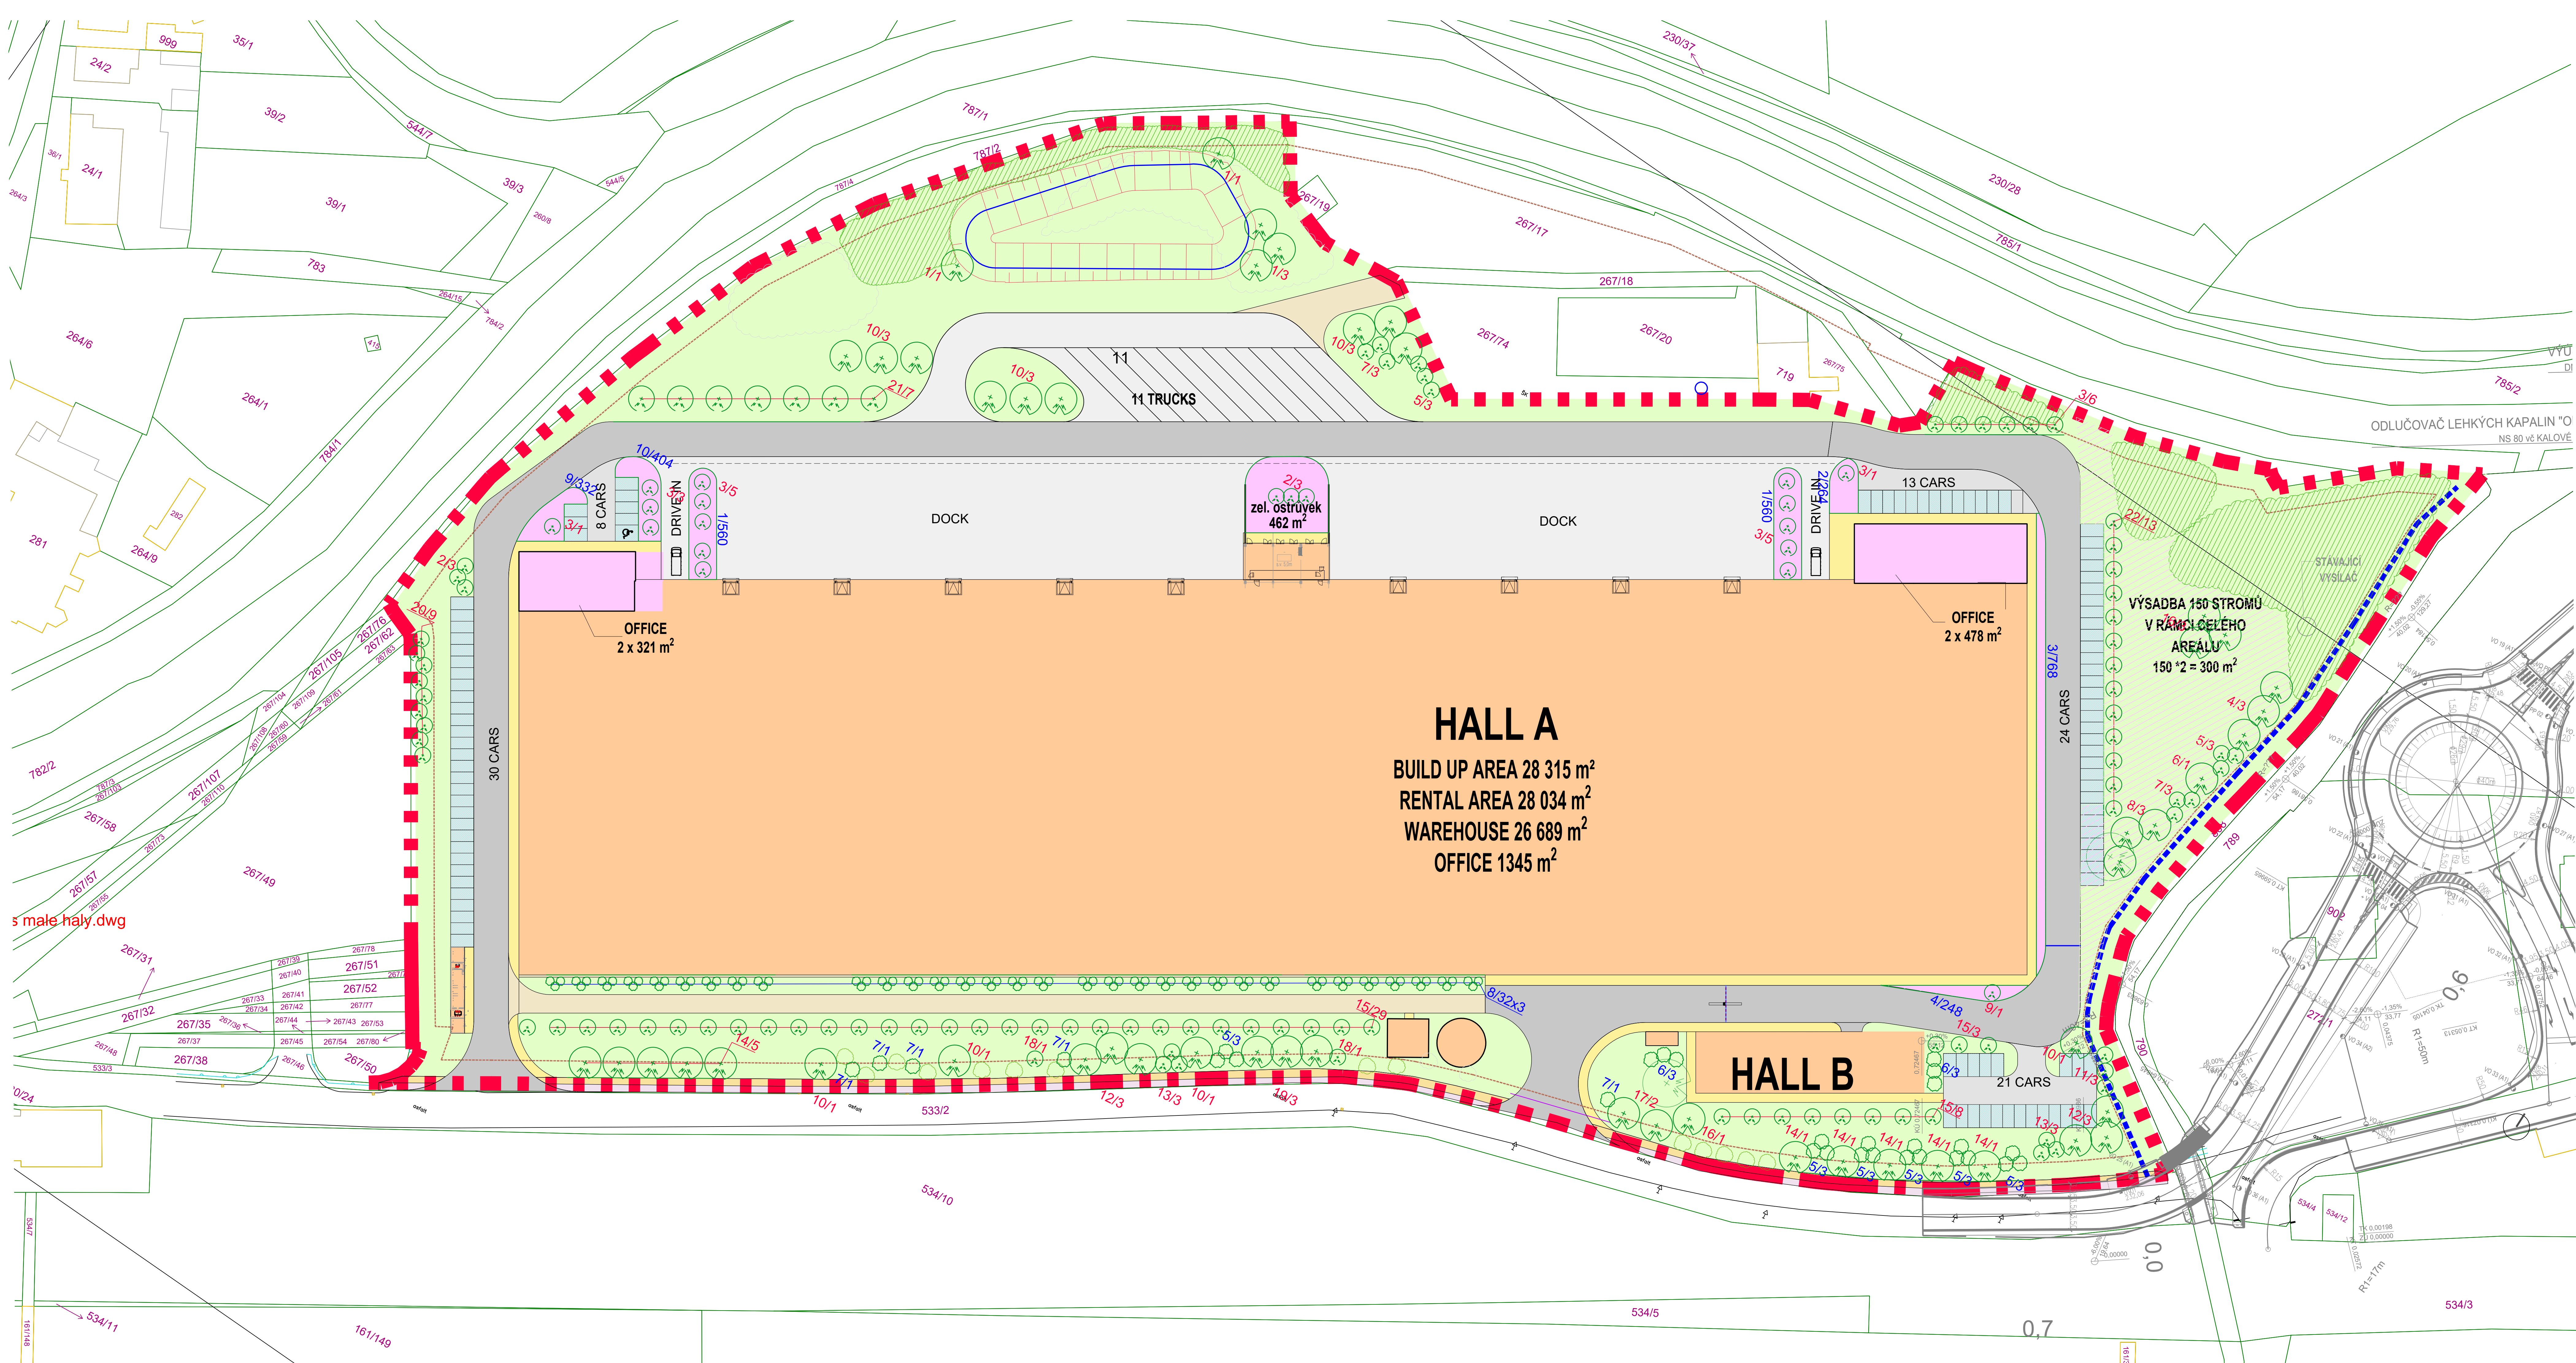

sopsis rostlinného materiálu		
stromy		
č.	druh	počet ks
1	Salix alba "Tristis"	5
2	Crataegus monogyna "Stricta"	6
3	Acer campestre "Elsrijk"	20
4	Fraxinus excelsior	3
5	Prunus padus	6
6	Alnus glutinosa	1
7	Prunus mahaleb	6
8	Tilia platyphyllos	3
9	Quercus robur "Fastigiata Koster"	1
10	Acer pseudoplatanus	9
11	Sorbus aria	3
12	Ulmus glabra	6
13	Crataegus monogyna	6
14	Tilia cordata	10
15	Prunus cerasifera 'Nigra'	40
16	Ulmus minor	4
17	Pinus sylvestris	2
18	Prunus avium	2
19	Picea abies	3
20	Hypophae rhamnoides	9
21	Sorbus intermedia	7
22	Acer platanoides "Globosum"	13
keře		
č.	druh	počet ks
1	Cotoneaster horizontalis	1120
2	Hedera helix	264
3	Spiraea japonica	768
4	Potentilla fruticosa	248
5	Viburnum opulus	20
6	Viburnum lantana	6
7	Cornus sanguinea	5
8	Pyracantha coccinea	96
9	Symphoricarpos chenaultii	332
10	Euonymus fortunei	404

LEGENDA:

- Hranice katastrálních parcel
- zajímavé území stavby
- Dopravní komunikace a zpevněné plochy
- Chodník - betonová dlažba pro pěší
- Stavební objekty
- zeleň - sadové úpravy - zatravnění
- zeleň - sadové úpravy - půdopokryvné dřeviny
- zeleň - sadové úpravy - květinatá louka
- plochy kačírek
- sadové úpravy - trvalé plochy doplněné o výsadbu keře + stromy
- označení druhů / počet ks
- stávající zachované stromy a porosty
- kácení

Akce / Project :

Revitalizace areálu -
Královodvorských železárén

Sříděčský kraj, kat. úz. Králův Dvůr (672947) /
Central Bohemian Region region, C.ú. Králův Dvůr (672947)

Investor / Client :

Accolade CZ s.r.o.,
Sokolovská 394/17
186 00, Praha 8 - Karlín
ČZ: 218 28 012

Generální projektant / General Designer :

RG RotoGroup

RotoGroup a.s., Na Nivách 956/2, 141 00 Praha 4 - Michle, IČ: 279 67 344

Zpracovatel projektové části / Author of Design Section :

RotoGroup a.s.,

Na Nivách 956/2

141 00 Praha 4 - Michle

ČZ: 279 67 344

Zodp. projektant / Authorized Designer: Ing. Josef Břežba

Vedoucí projektu / Chief Designer: Ing. Marek Neudský

Kreslí / Designer: Pavel Vondrášek

Formát / Format: A4

Datum / Date: 07/2025

Stupeň PD / Phase: Dokumentace povolení záměru

Číslo projektu / Project part: SO.11 Sadové úpravy

Název výkresu / Drawing: SO.11 Landscaping

Landscaping site plan

Č.v./ No.: 01