



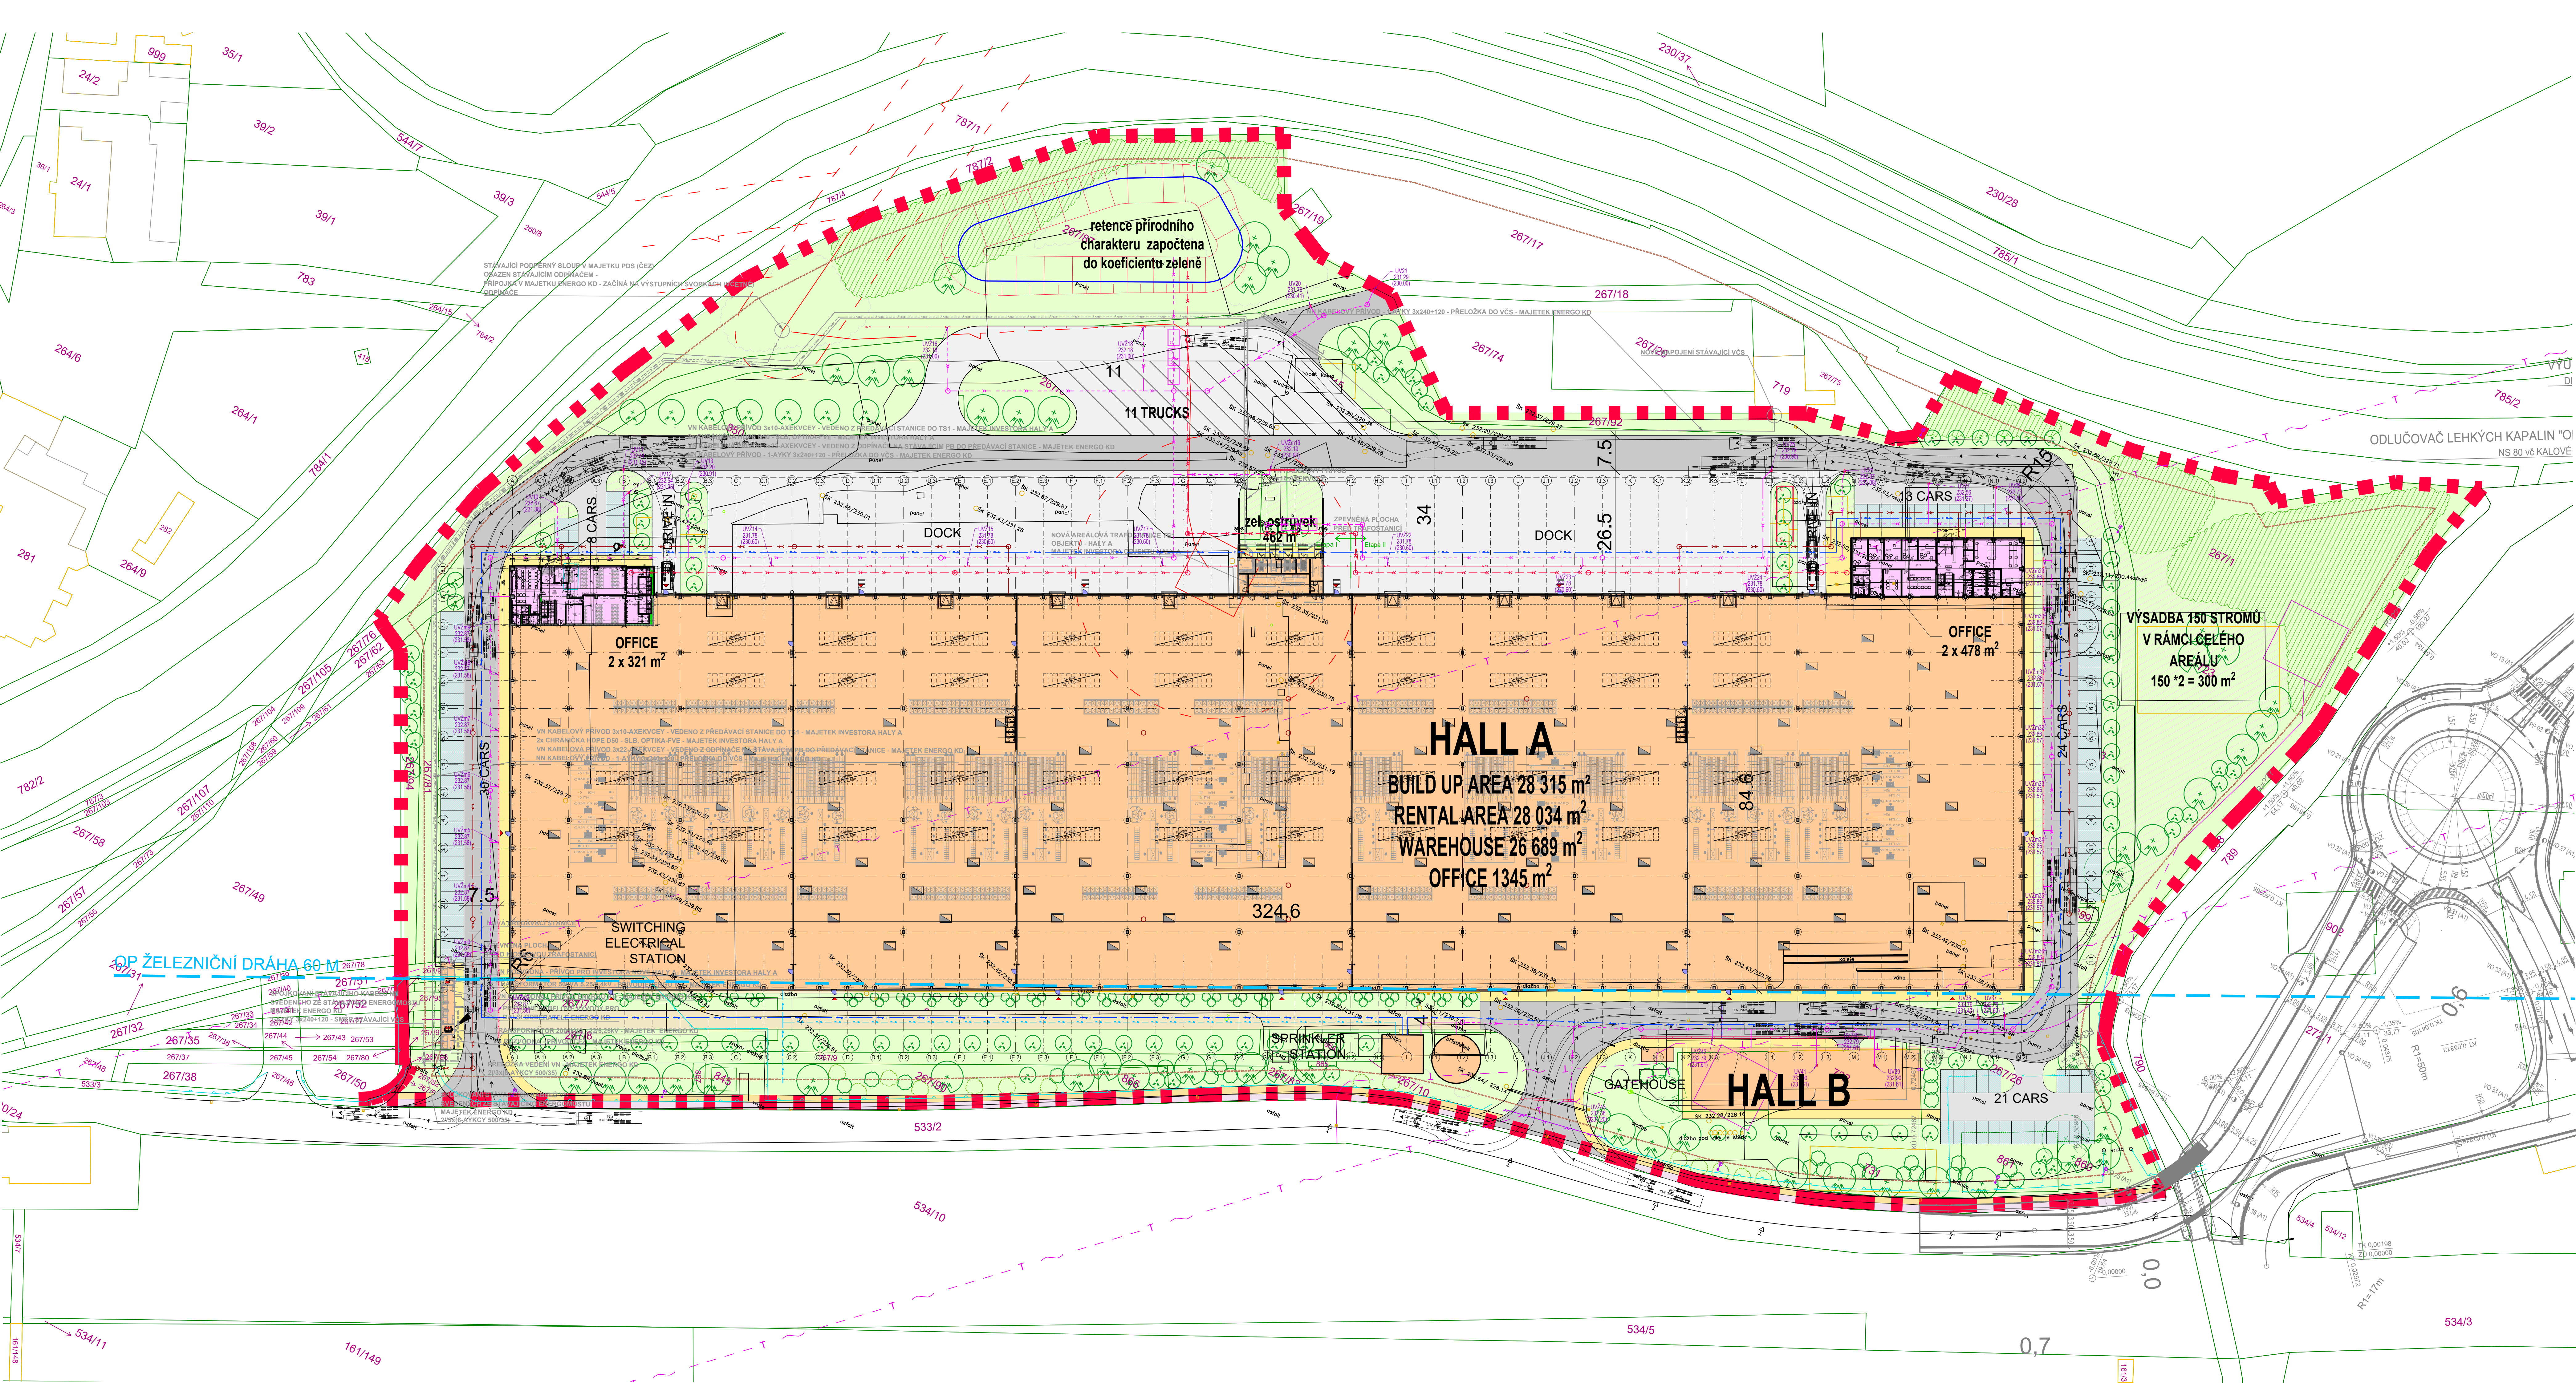

- LEGENDA
- Hranice zájmového území
 - Navrhované objekty - hala
 - Dopravní komunikace pro NA - betonový kryt H.220mm
 - Štěrková komunikace
 - Zpevněné plochy arálové - cementbeton pro NA, H. 220 mm
 - Parkovací stání pro OA - betonová zatravněvací dlažba H.100mm
 - Parkovací stání pro elektronobily - bet. zatrav. dlažba H.100mm
 - Chodník - železná betonová dlažba pro přání H.60mm - nový arál
 - Zelení - sadové úpravy - zatravnění
 - Zelení - sadové úpravy - křeménatá louka, půdopokryvné dřeviny
 - sadové úpravy - travní plochy doplněné o výsadby keře + stromy
 - stávající zachované stromy a porosty
 - Oplotení nové

- LEGENDA TERÉNNÍCH ÚPRAV
- Navrhovaný násp
 - Navrhovaný výkop
 - Sadové úpravy - travní plochy doplněné o výsadby keře + stromy

- LEGENDA KN
- Hranice katastrálních parcel
 - Okolní zástavba
 - Parcelní čísla

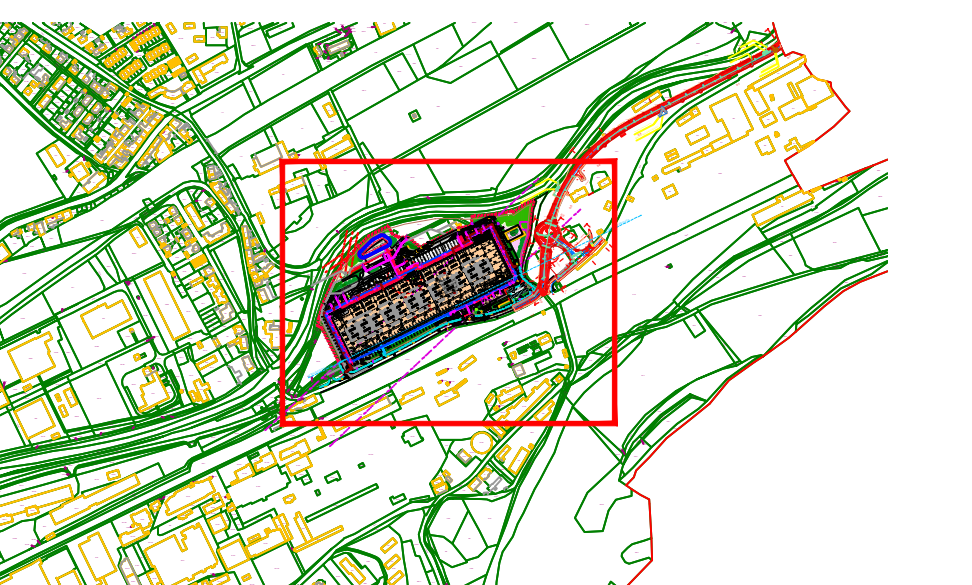

Revitalizace areálu -
Královodvorských železáren

Sředočeský kraj, kra. úz. Královéhradecký (672947) /
Central Bohemian Region region, C.o. Královéhradecký (672947)
Investor / Client:
Accolade CZ s.r.o.
Sokolovská 394/17
168 00 Praha 8 - Karlín
IČ: 218 29 012
Generální projektant / General Designer:

RG RotaGroup
RotaGroup s.r.o., Na Hřibech 956/2, 141 00 Praha 4 - Michle, IČ: 279 67 344
Zpracovatel projektové části / Author of Design Section:
RotaGroup s.r.o.
Na Hřibech 956/2
141 00 Praha 4 - Michle
IČ: 279 67 344
Tisk: projektant / Authorized Designer:
Vedoucí projektu / Chief Designer:
Kreslí / Designer:
Formát / Format: Měřítko / Scale: Paré / Set:

Datum / Date: Č. projektu / Pr. No.: Index / Index:
07/2025 RG25006
Stupeň PD / Phase:
Dokumentace povolení záměru
Část projektu / Project part:

Název výkresu / Drawing: Č.v. / No.: