


C.3 KOORDINAČNÍ SITUAČNÍ VÝKRES 1:500

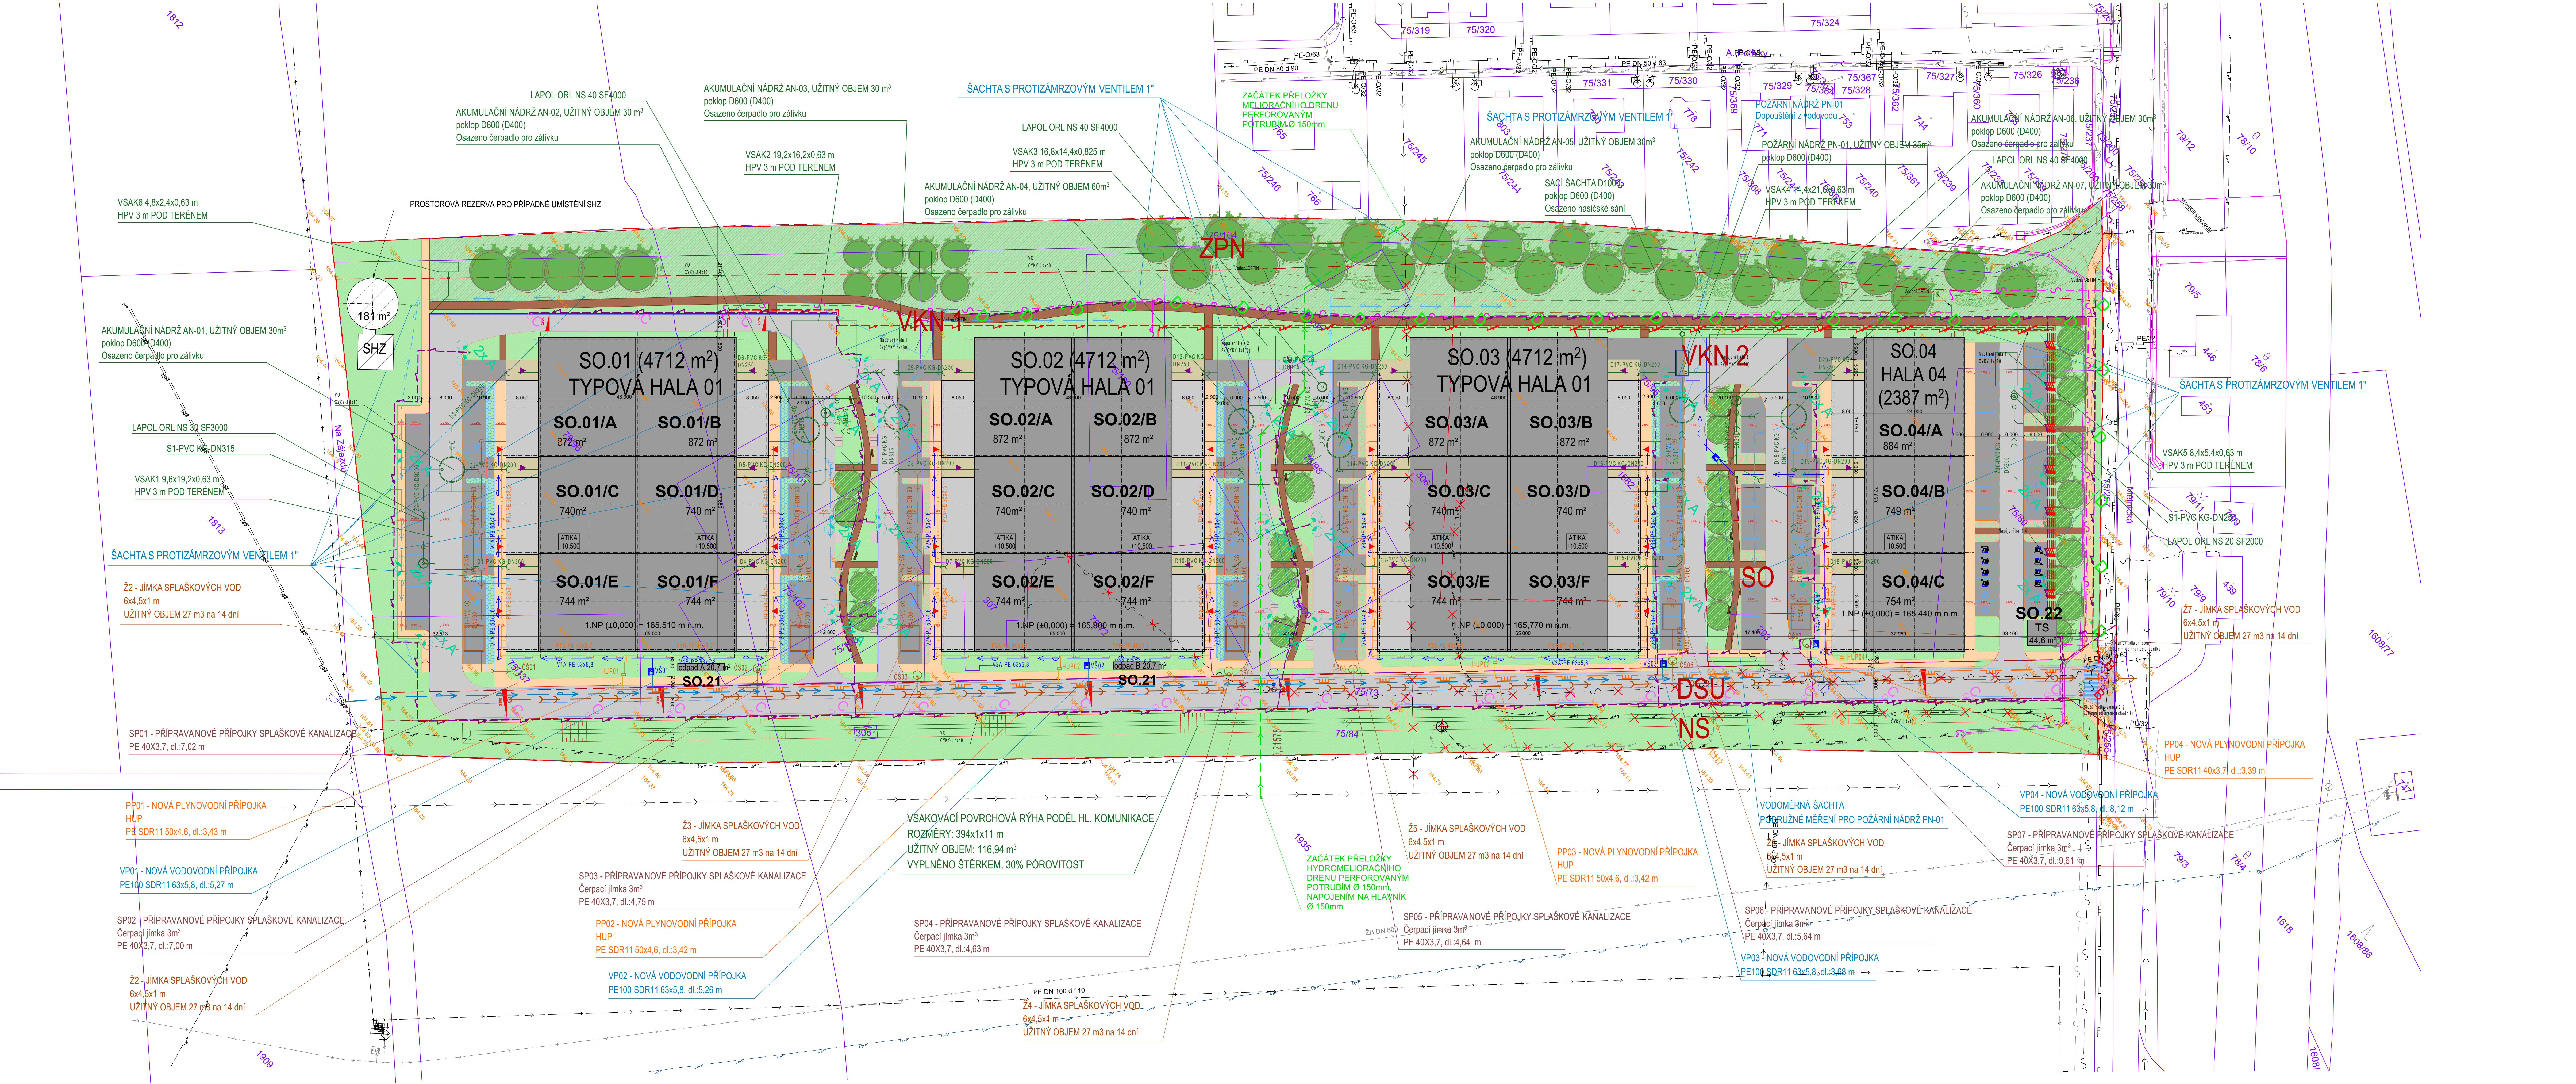

LEGENDA

HRANICE ZAMĚRU

----- HRANICE ŘEŠENÉ OBLASTI

----- HRANICE FUNKČNÍCH PLOCH

----- KATASTR NEMOVITOSTÍ

----- HRANICE VĚŠCHÉHO BŘEŠENÍ

56 125 m² - CELKOVÁ PLOCHA ŘEŠENÉHO ÚZEMÍ (CELKOVÁ PLOCHA VŠECH POZEMKŮ INVESTORA)

STAVEBNÍ OBJEKTY

SO.01-SO.04 - HALA 01, 04

16 611 m² - NAUČNÍ ZÁSTĚBA

HLAVNÍ VJEZD

VSTUP DO OBJEKTU

VJEZD DO OBJEKTU

INŽENÝRSKÉ OBJEKTY

IO.10X - KOMUNIKACE A ZPEVNĚNÉ PLOCHY

12 816 m² - VĚRNÁ KOMUNIKACE - ASFALT, BET. DLAŽBA - DLE DOPRAVNÍHO ŘEŠENÍ

21 540 m² - ZELEN NA TERÉNU - VEŘEJNÁ

2 917 m² - ZPEVNĚNÉ PLOCHY - CHODNÍKY

862 m² - ZPEVNĚNÉ PLOCHY VJEZDŮ

1 379 m² - MLATOVÉ PŘEBY

----- HRANA OCEPUJÍCÍ

----- OCHRANNÝ VÁL

----- VSAKOVACÍ RÝHA - SVAZOVÁNÍ

----- VSAKOVACÍ POVRCHOVÁ RÝHA - VYPLNĚNO ŠTERKEM, 30% PÓROVITOST

----- ODVODŇOVACÍ ŽLAB
