




POHLED JIHOZÁPADNÍ

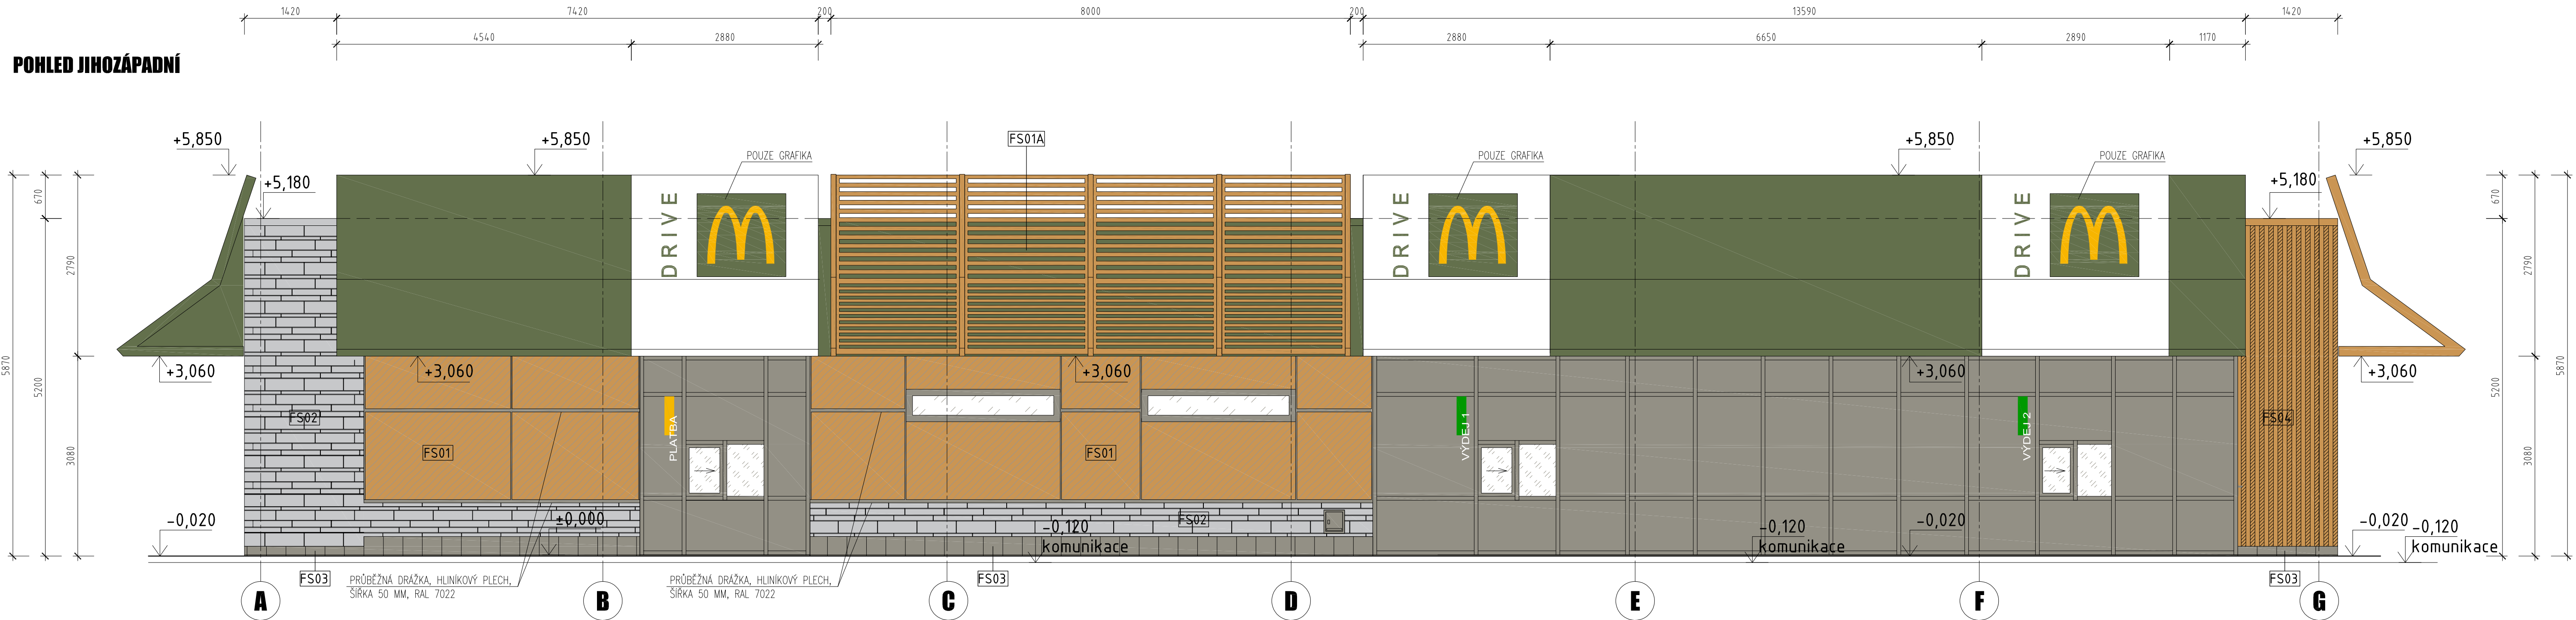


POHLED JIHOVÝCHODNÍ

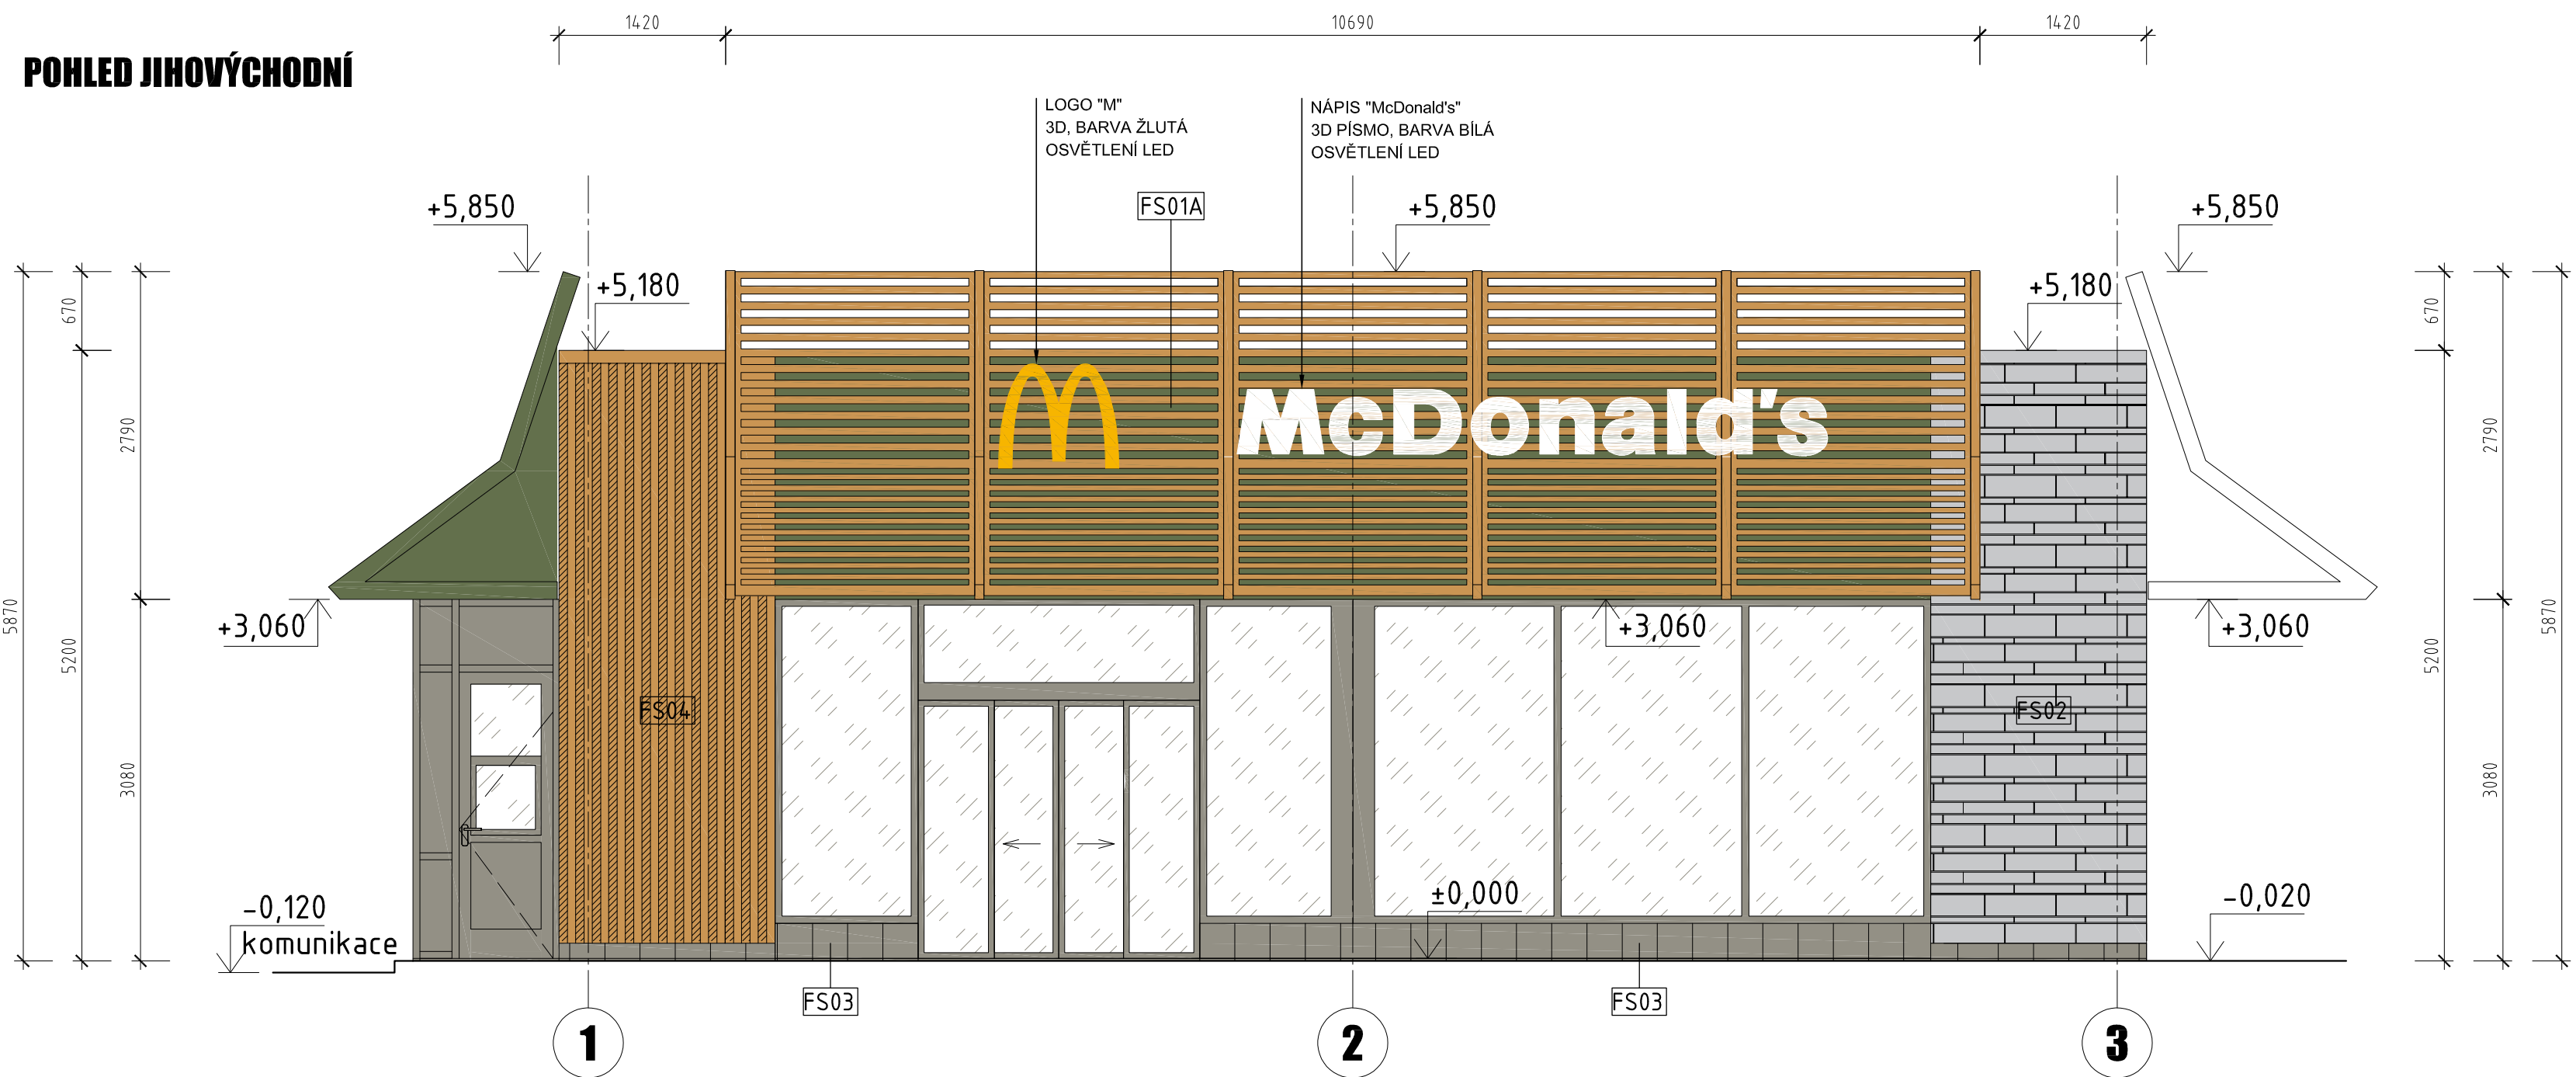

POHLED SEVEROZÁPADNÍ

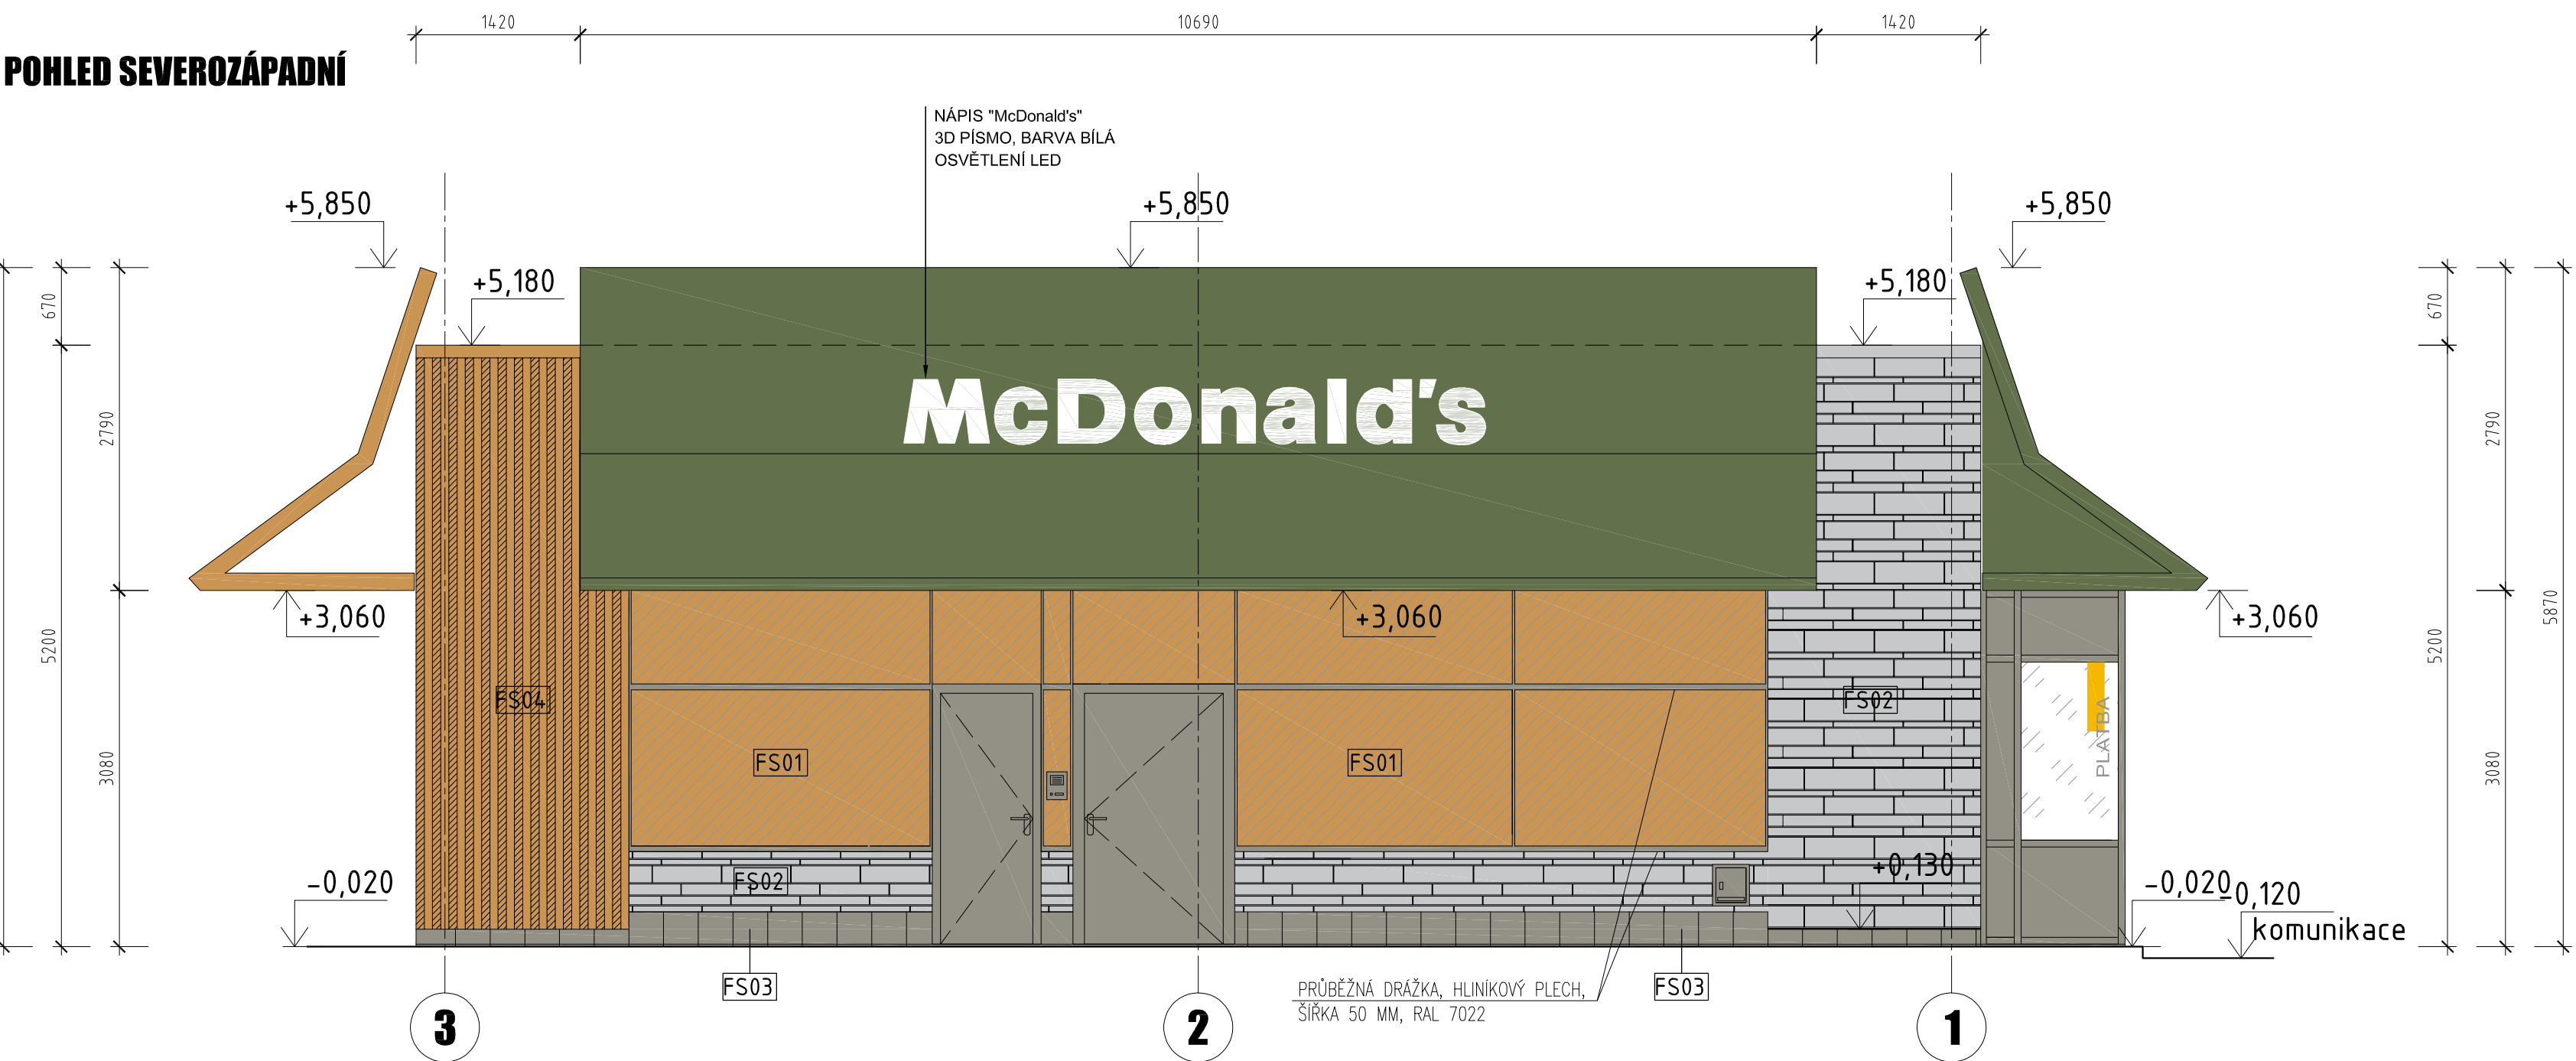

POHLED SEVEROVÝCHODNÍ

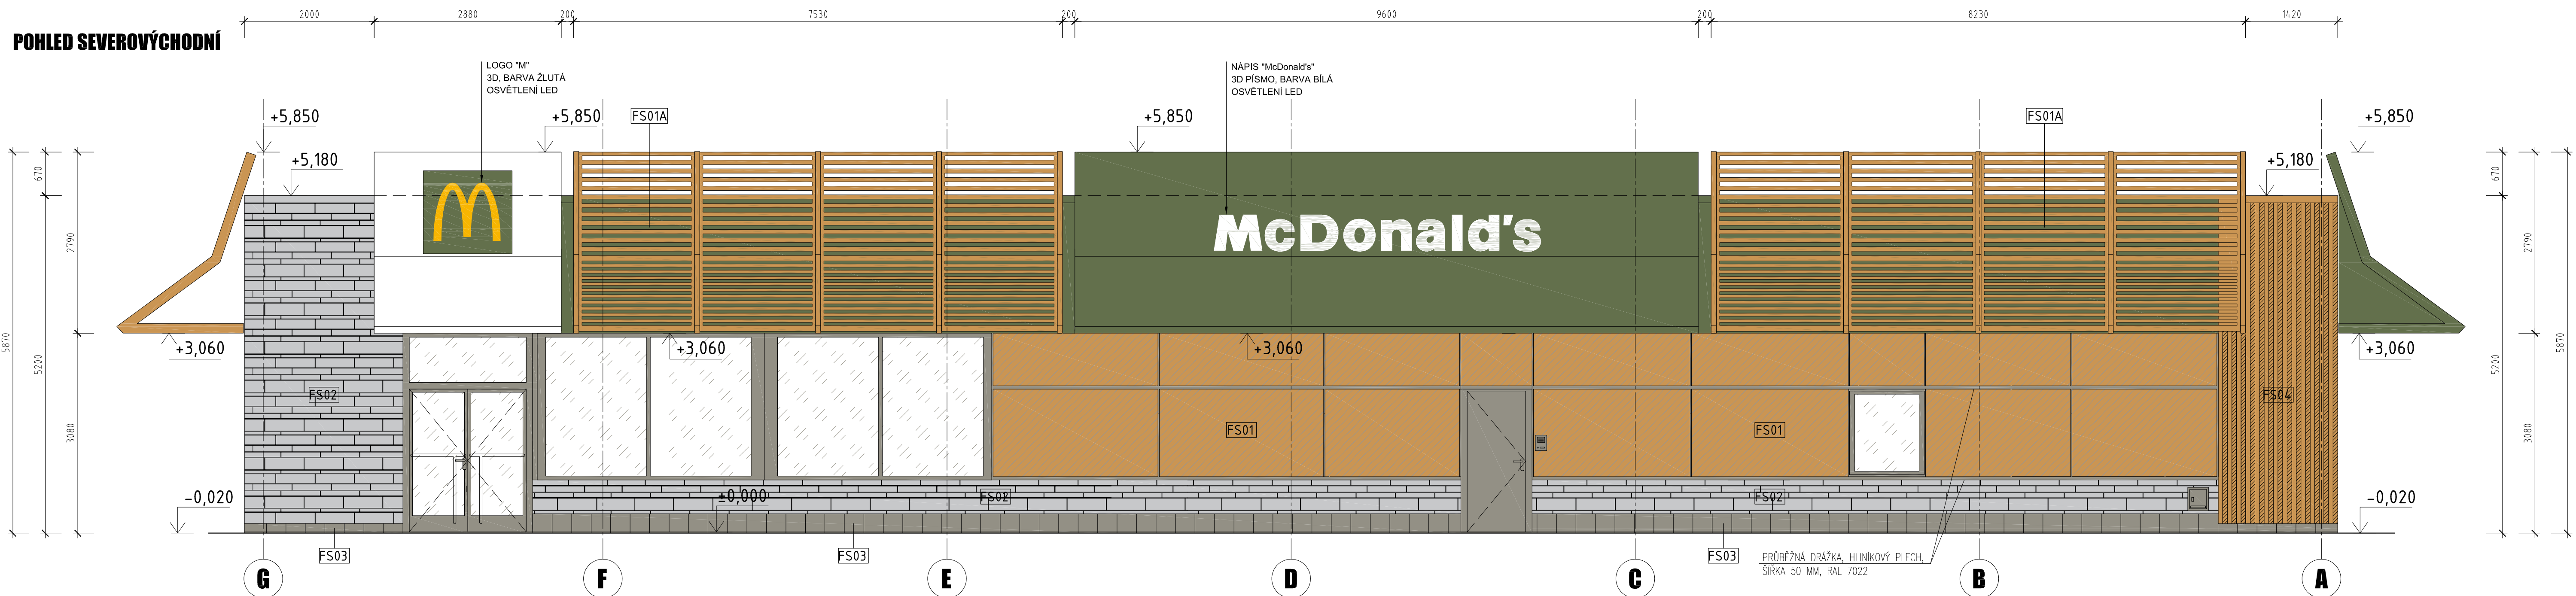

LEGENDA POVRCHŮ

OZN.	MATERIÁL	BARVA
	PAGODA PLNÁ – HLINÍK REYNOBOND TL. 4 MM	RAL 6007
	PAGODA PLNÁ – HLINÍK REYNOBOND TL. 4 MM	RAL 9010
	PAGODA ŽEBROVANÁ – HLINÍK REYNOBOND TL. 4 MM	ITALSKÝ VLÁSKÝ OŘECH
	OBKLAD – HLINÍK REYNOBOND TL. 4 MM (ZA PAGODOU)	RAL 6007
	OBKLAD – FASÁDNÍ DESKY TRESPA METEON WOOD DECORS	ITALSKÝ VLÁSKÝ OŘECH
	OBKLAD – PRŮBĚŽNÁ DŘÁŽKA, HLINÍKOVÝ PLECH, Š. 50 MM	RAL 7022
	OBKLAD – PŘÍRODNÍ KÁMEN	PIETRA DI LUSERNA
	OBKLAD – HLINÍK REYNOBOND TL. 4 MM	IMITACE DŘEVA
	OBKLAD – KERAMICKÝ	TAURUS GRANIT RIO NEGRO
	OKNA A DVEŘE – HLINÍK	RAL 7022
	OPLECHOVÁNÍ ATIKY – HLINÍKOVÝ POPLASTOVANÝ PLECH	RAL 7022
	OPLECHOVÁNÍ ATIKY – HLINÍKOVÝ POPLASTOVANÝ PLECH	ITALSKÝ VLÁSKÝ OŘECH

Investor

RP Nymburk s.r.o.
Palackého třída 283
288 02 Nymburk

Generální projektant

PJ-projekt CB s.r.o.
Kopretinova 2799/49
370 06 České Budějovice



±0,000 = 193,40

Investor čísto:

McDonalds ČR spol. s r.o.
Radlická 740/113c, 158 00, Praha 5

HIP

Ing. Ondřej Hrubý

Schválil

Ing. Ondřej Hrubý

Kontroloval

Ing. Ondřej Hrubý

Zpracovatel čísto:

ARCHITEKTONICKÁ
A REALIZAČNÍ
ASOCIACE

Babrušková 1013/38, Praha 4 - Karlín, IČO: 61 87 18 28
tel. fax: 224 214 075, 224 214 076, email: asociace@archa.cz

Ákce

SO 03 McDonalds
Retail Park Nymburk
k. ú. Nymburk

Část

SO 03 D.1.1 Architektonicko stavební řešení

Výkres

Pohledy

Datum

09/2025

Číslo zakázky

643/MCD/25

Stupeň dokumentace

DSP

Vypracoval

Ing. Tomáš Valenta

Měřítka

1:50

Paré

Podpis

Číslo výkresu

1.1-05