


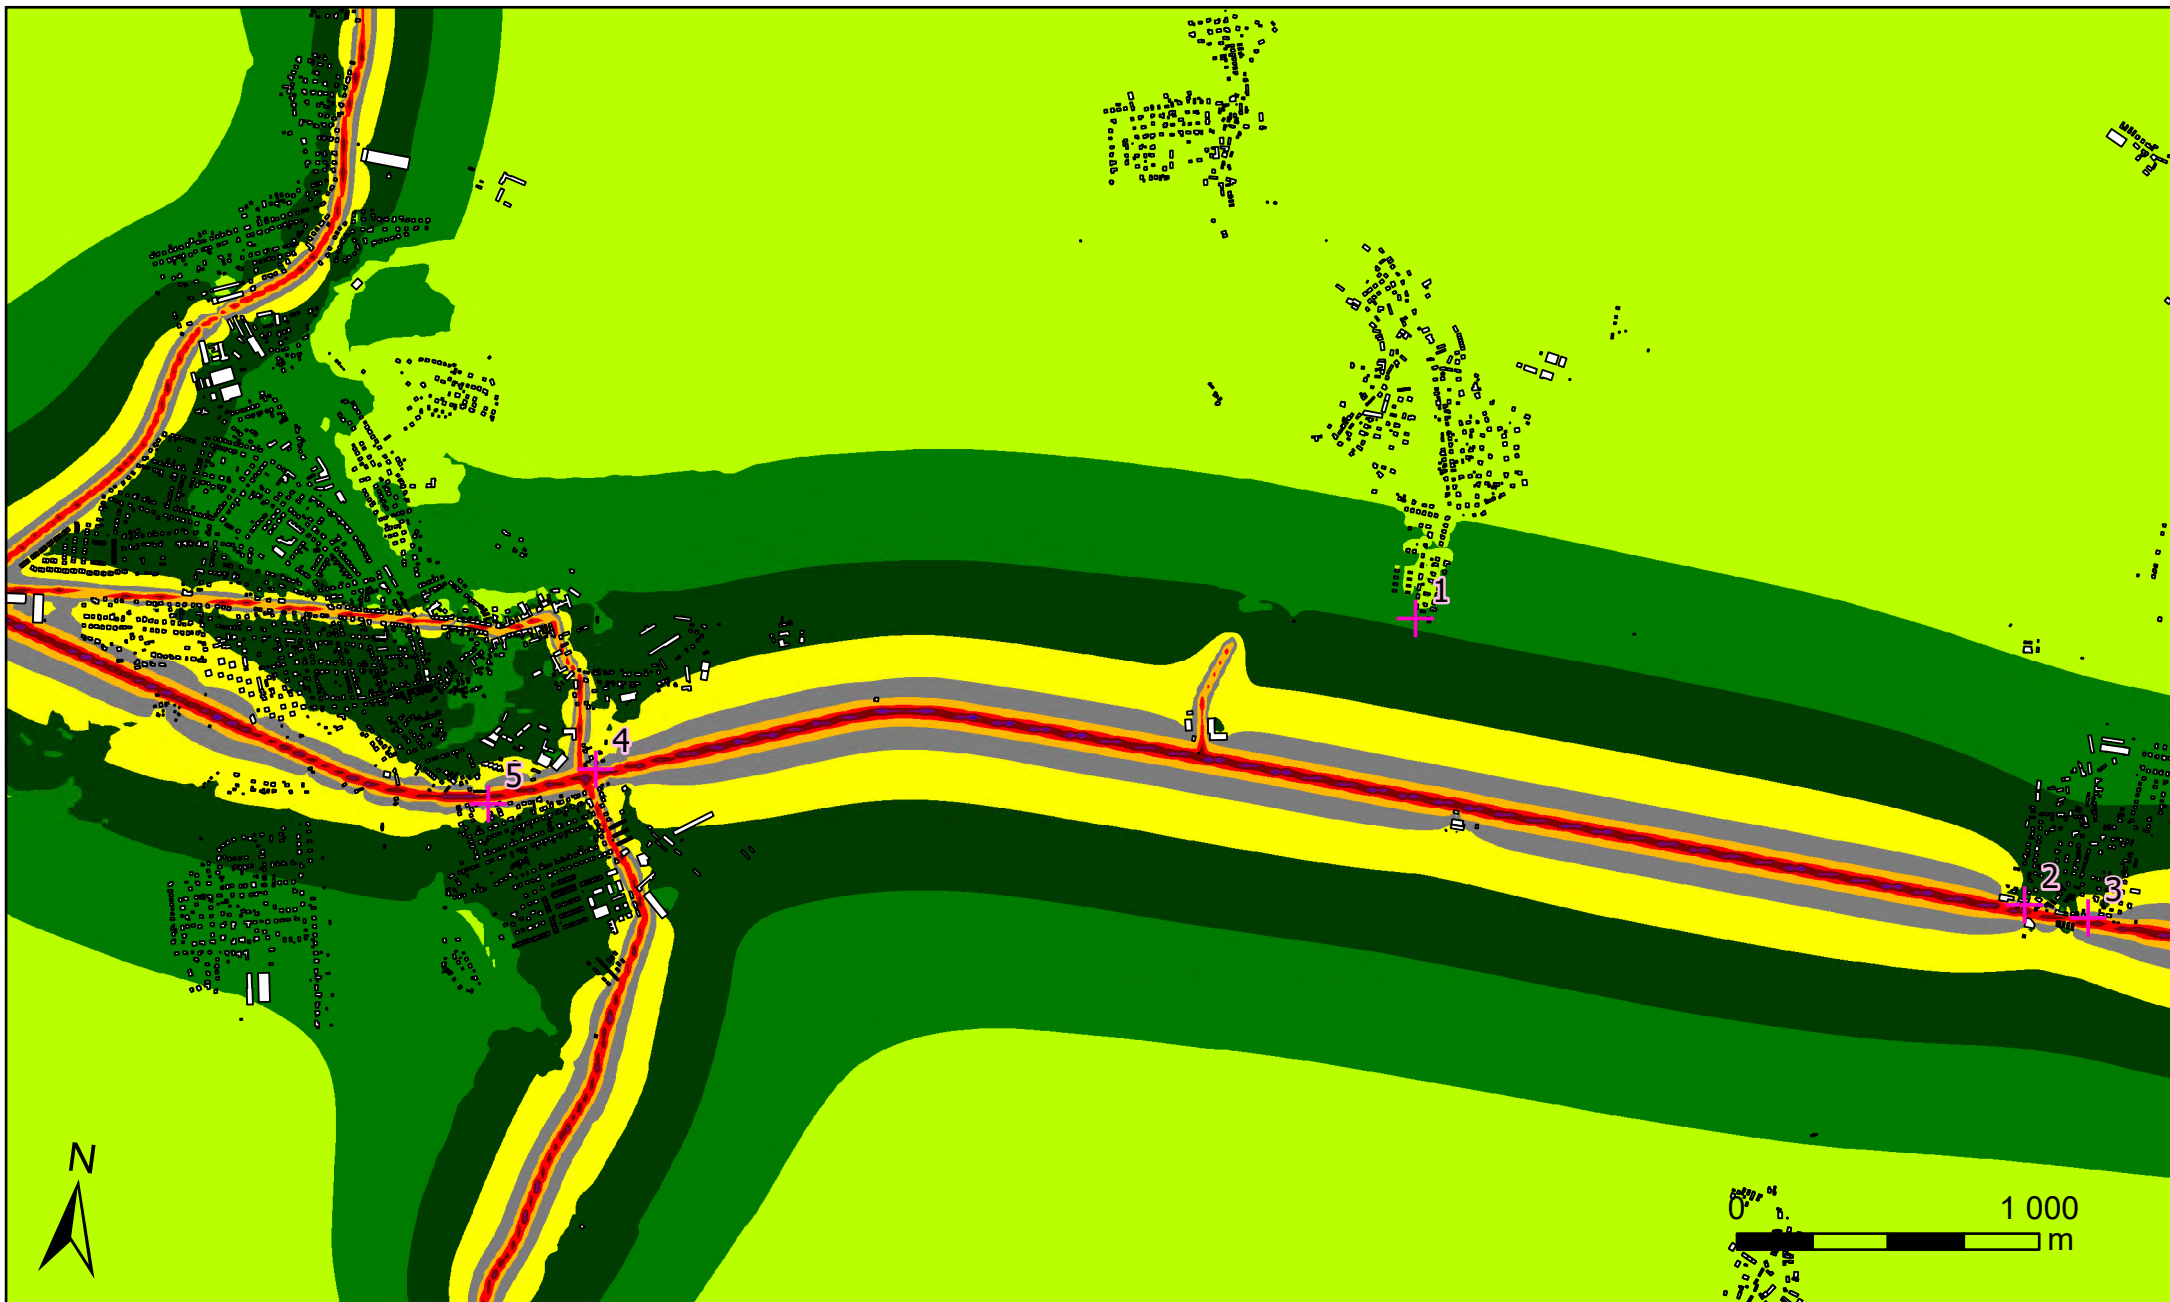

Legenda

- Budovy
 Referenční body

	> 35.0 dB		> 65.0 dB
	> 40.0 dB		> 70.0 dB
	> 45.0 dB		> 75.0 dB
	> 50.0 dB		> 80.0 dB
	> 55.0 dB		> 85.0 dB
	> 60.0 dB		


Popis

Hluková studie pro období provozu - Podnikatelský park Praha Východ

Denní (06:00 - 22:00) rozložení pásem ekvivalentních hladin akustického tlaku A ve výšce 4 m při maximálním provozním zatížení ve stávajícím stavu - doprava

Zpracovatel

DP Eco-Consult s.r.o. www.eco-consult.cz
 Měřítko: 1:25 000
 Srpen 2026
 Mapový podklad © ČÚZK

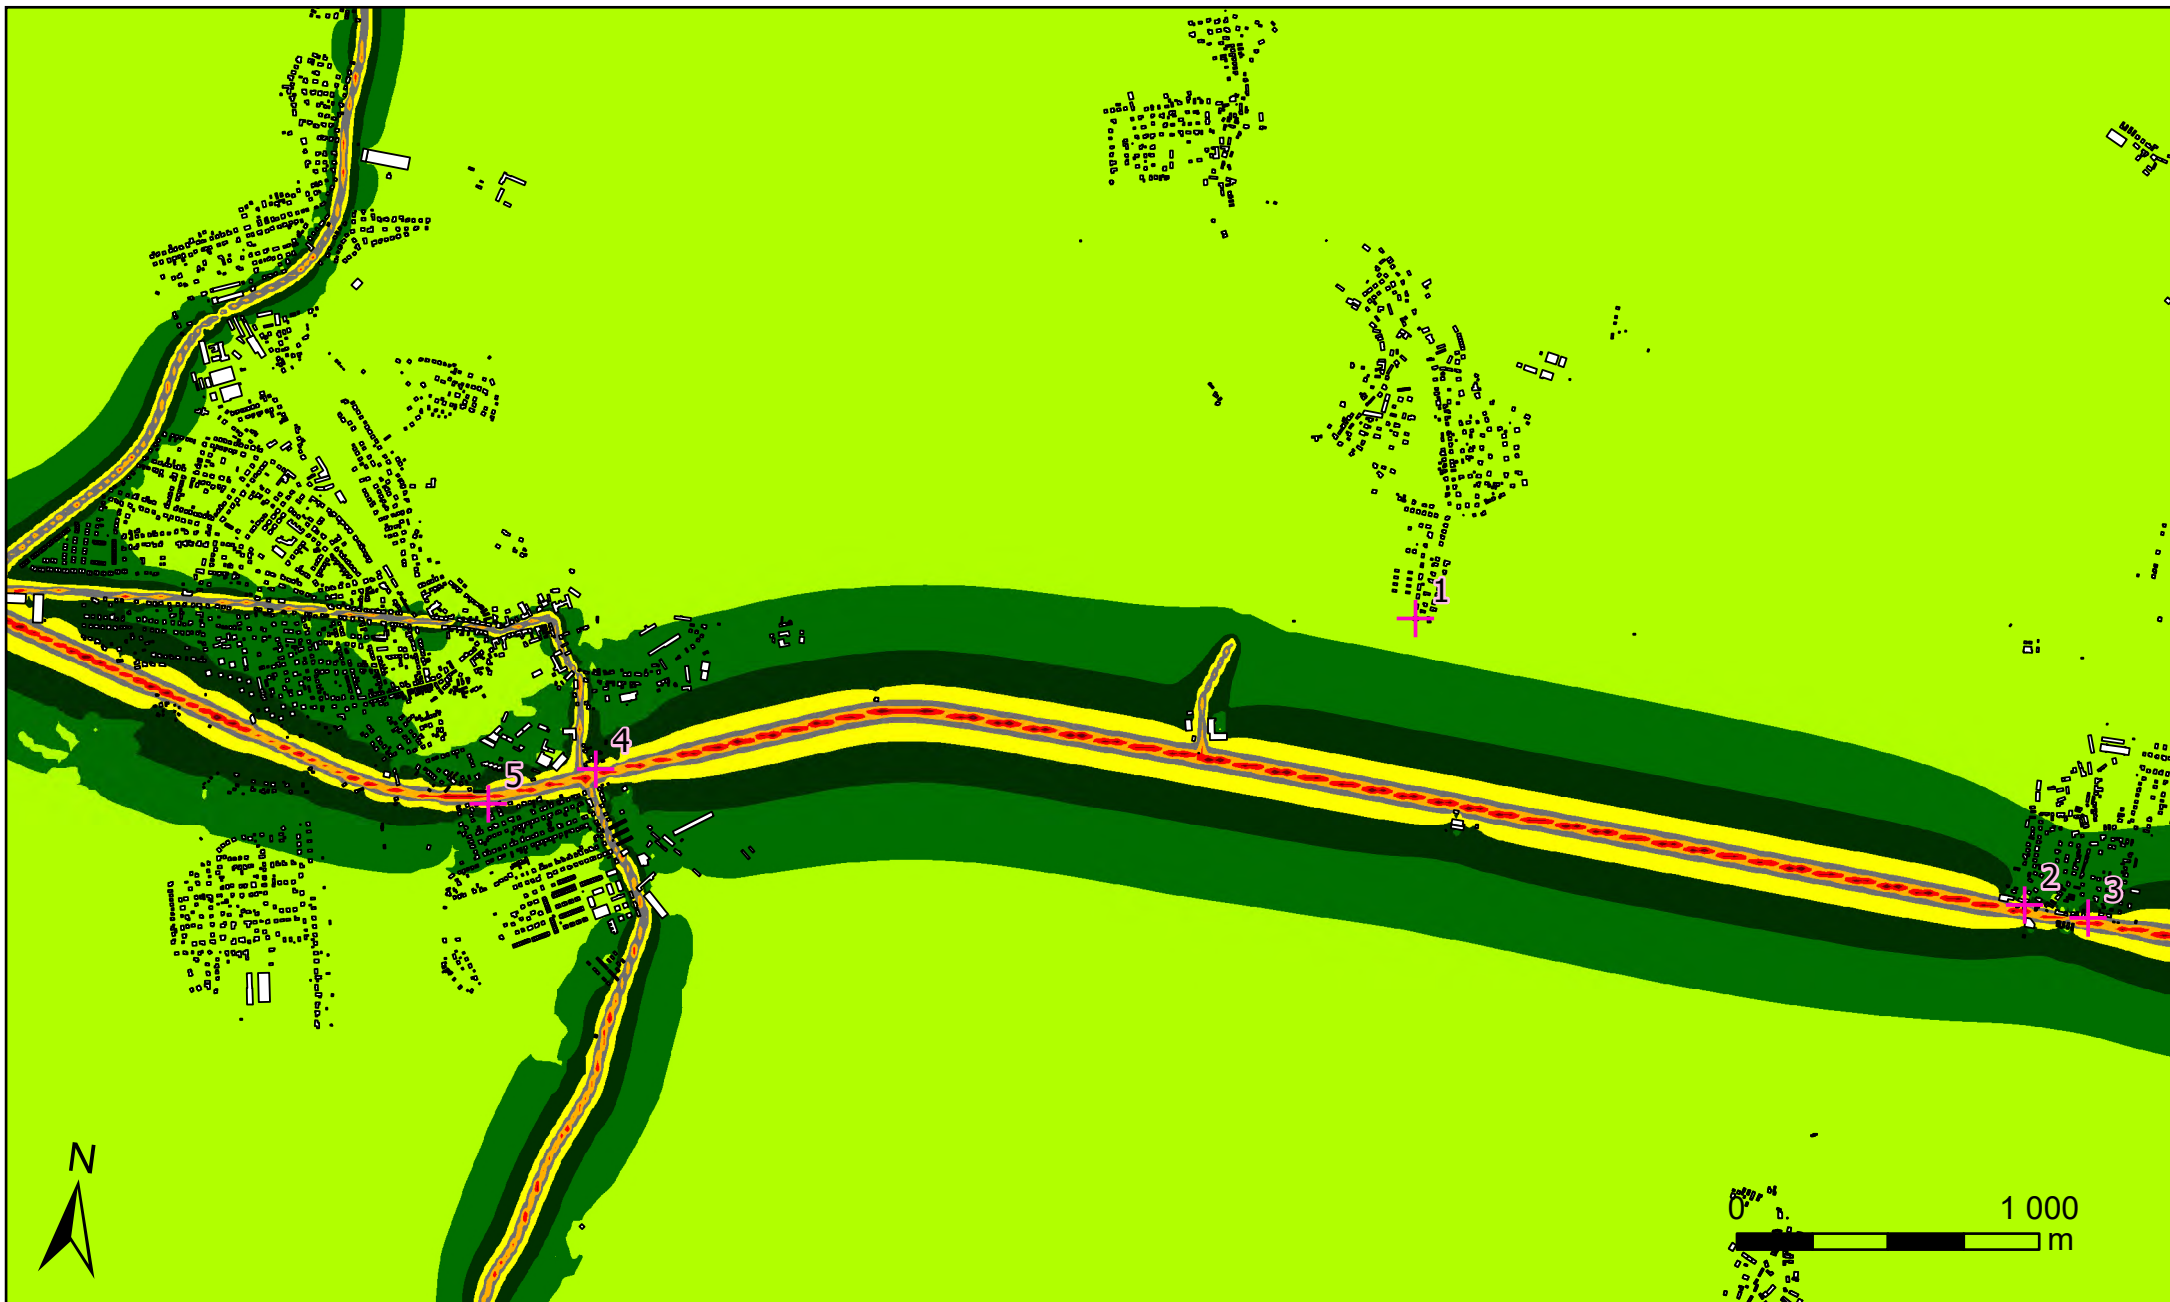

Legenda

 Budovy
 Referenční body

	> 35.0 dB		> 65.0 dB
	> 40.0 dB		> 70.0 dB
	> 45.0 dB		> 75.0 dB
	> 50.0 dB		> 80.0 dB
	> 55.0 dB		> 85.0 dB
	> 60.0 dB		


Popis

Hluková studie pro období provozu - Podnikatelský park Praha Východ

Noční (22:00 - 06:00) rozložení pásem ekvivalentních hladin akustického tlaku A ve výšce 4 m při maximálním provozním zatížení ve stávajícím stavu - doprava

Zpracovatel

DP Eco-Consult s.r.o. www.eco-consult.cz
 Měřítko: 1:25 000
 Srpen 2026
 Mapový podklad © ČÚZK

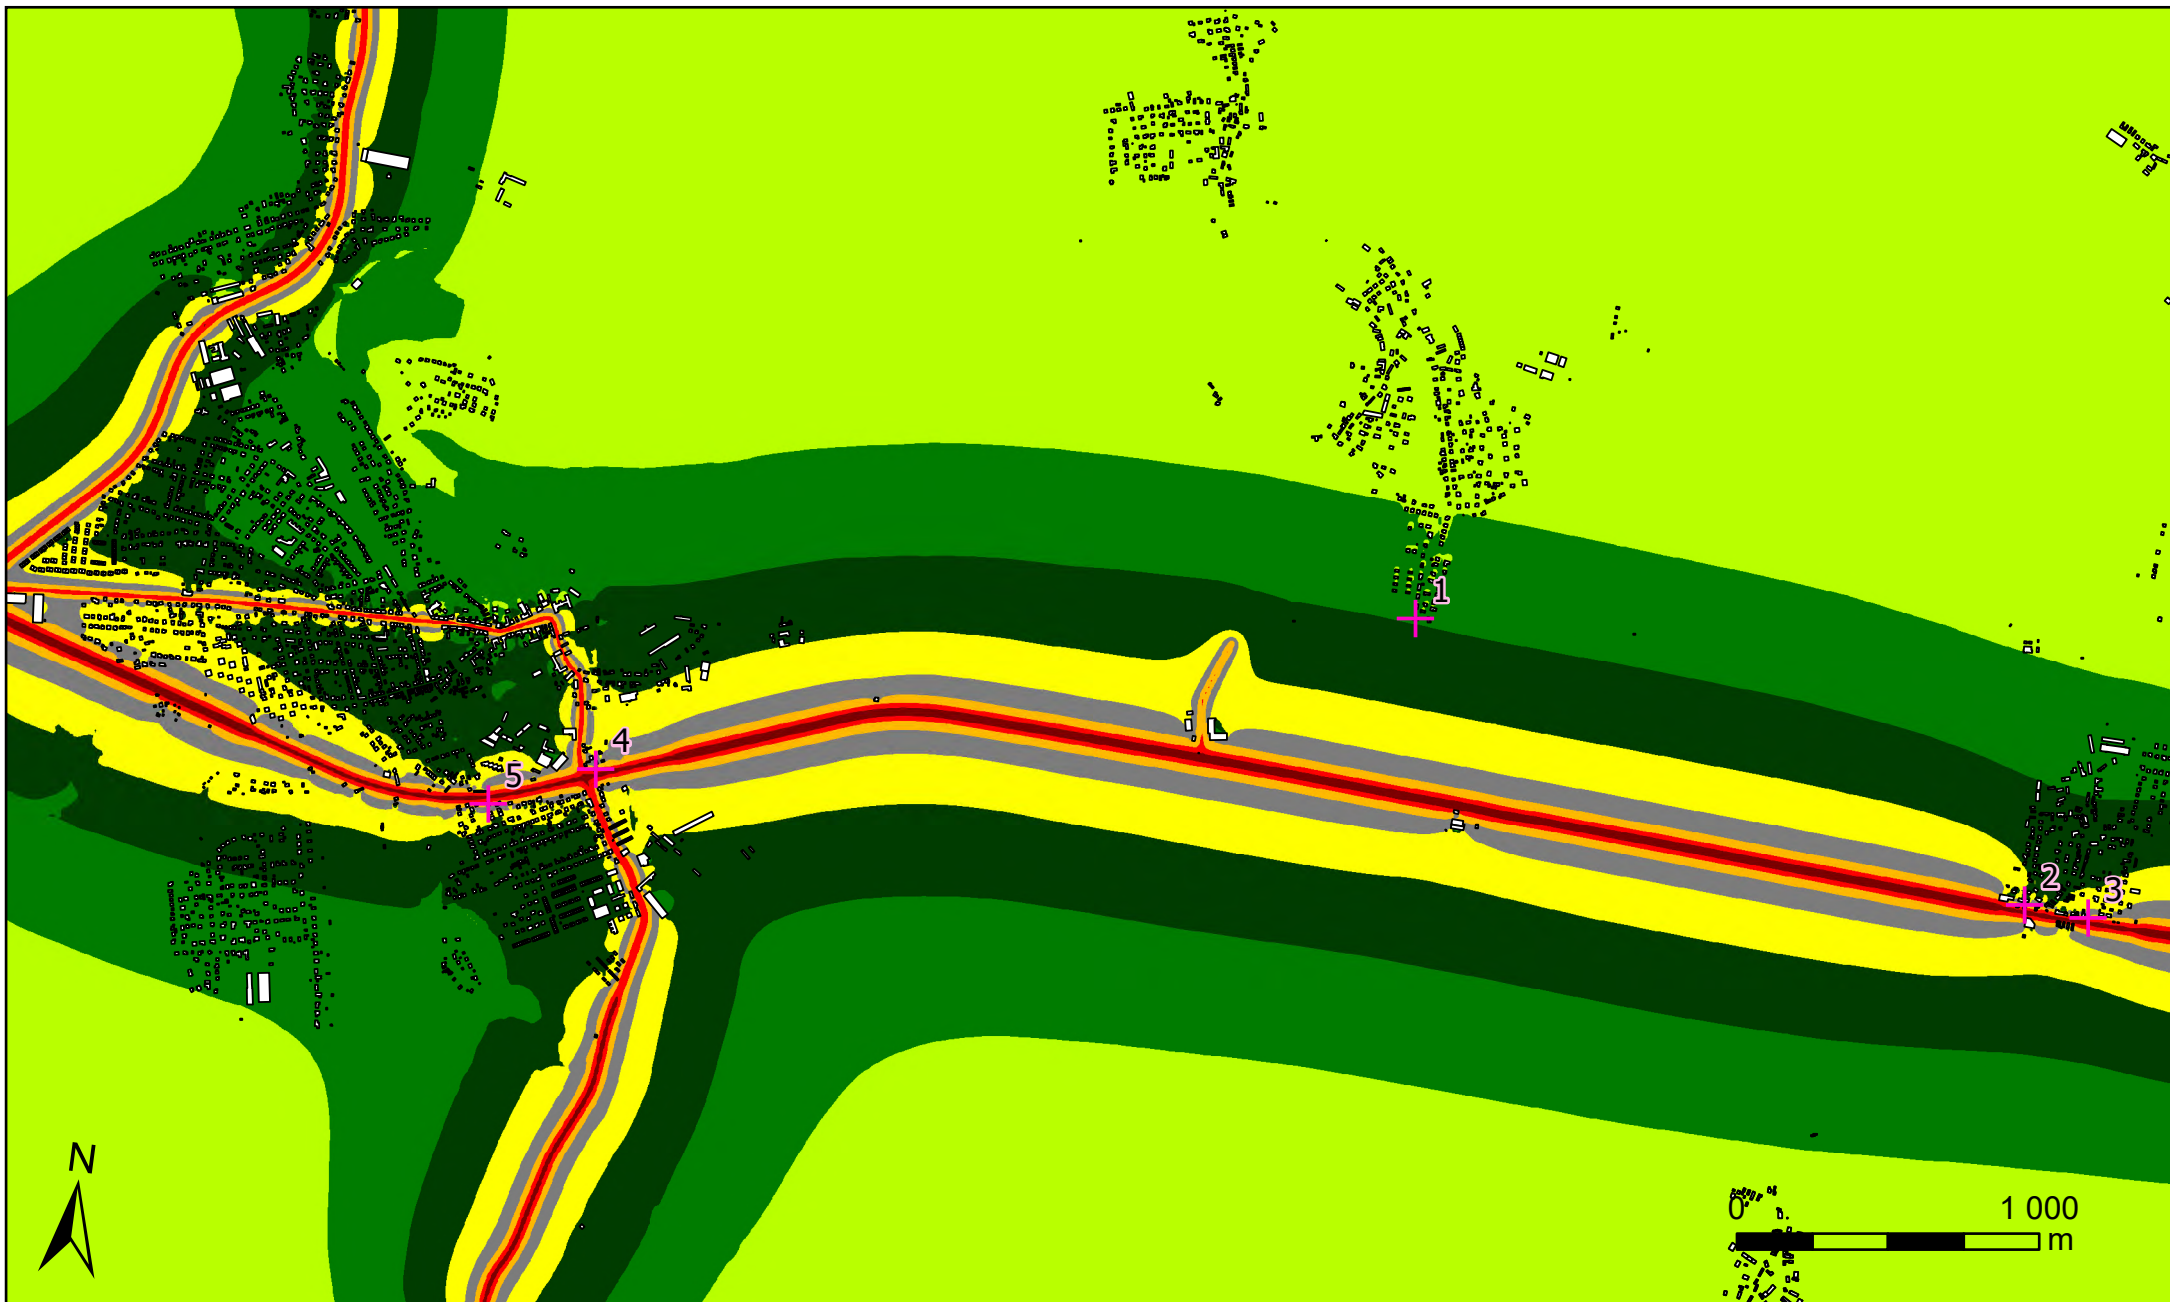

Legenda



Budovy



Referenční body

■	> 35.0 dB	■	> 65.0 dB
■	> 40.0 dB	■	> 70.0 dB
■	> 45.0 dB	■	> 75.0 dB
■	> 50.0 dB	■	> 80.0 dB
■	> 55.0 dB	■	> 85.0 dB
■	> 60.0 dB		

Popis

Hluková studie pro období provozu - Podnikatelský park Praha Východ

Denní (06:00 - 22:00) rozložení pásem ekvivalentních hladin akustického tlaku A ve výšce 4 m při maximálním provozním zatížení ve výhledovém stavu bez zohlednění záměru - doprava


Zpracovatel

DP Eco-Consult s.r.o. www.eco-consult.cz

Měřítko: 1:25 000

Srpen 2026

Mapový podklad © ČÚZK

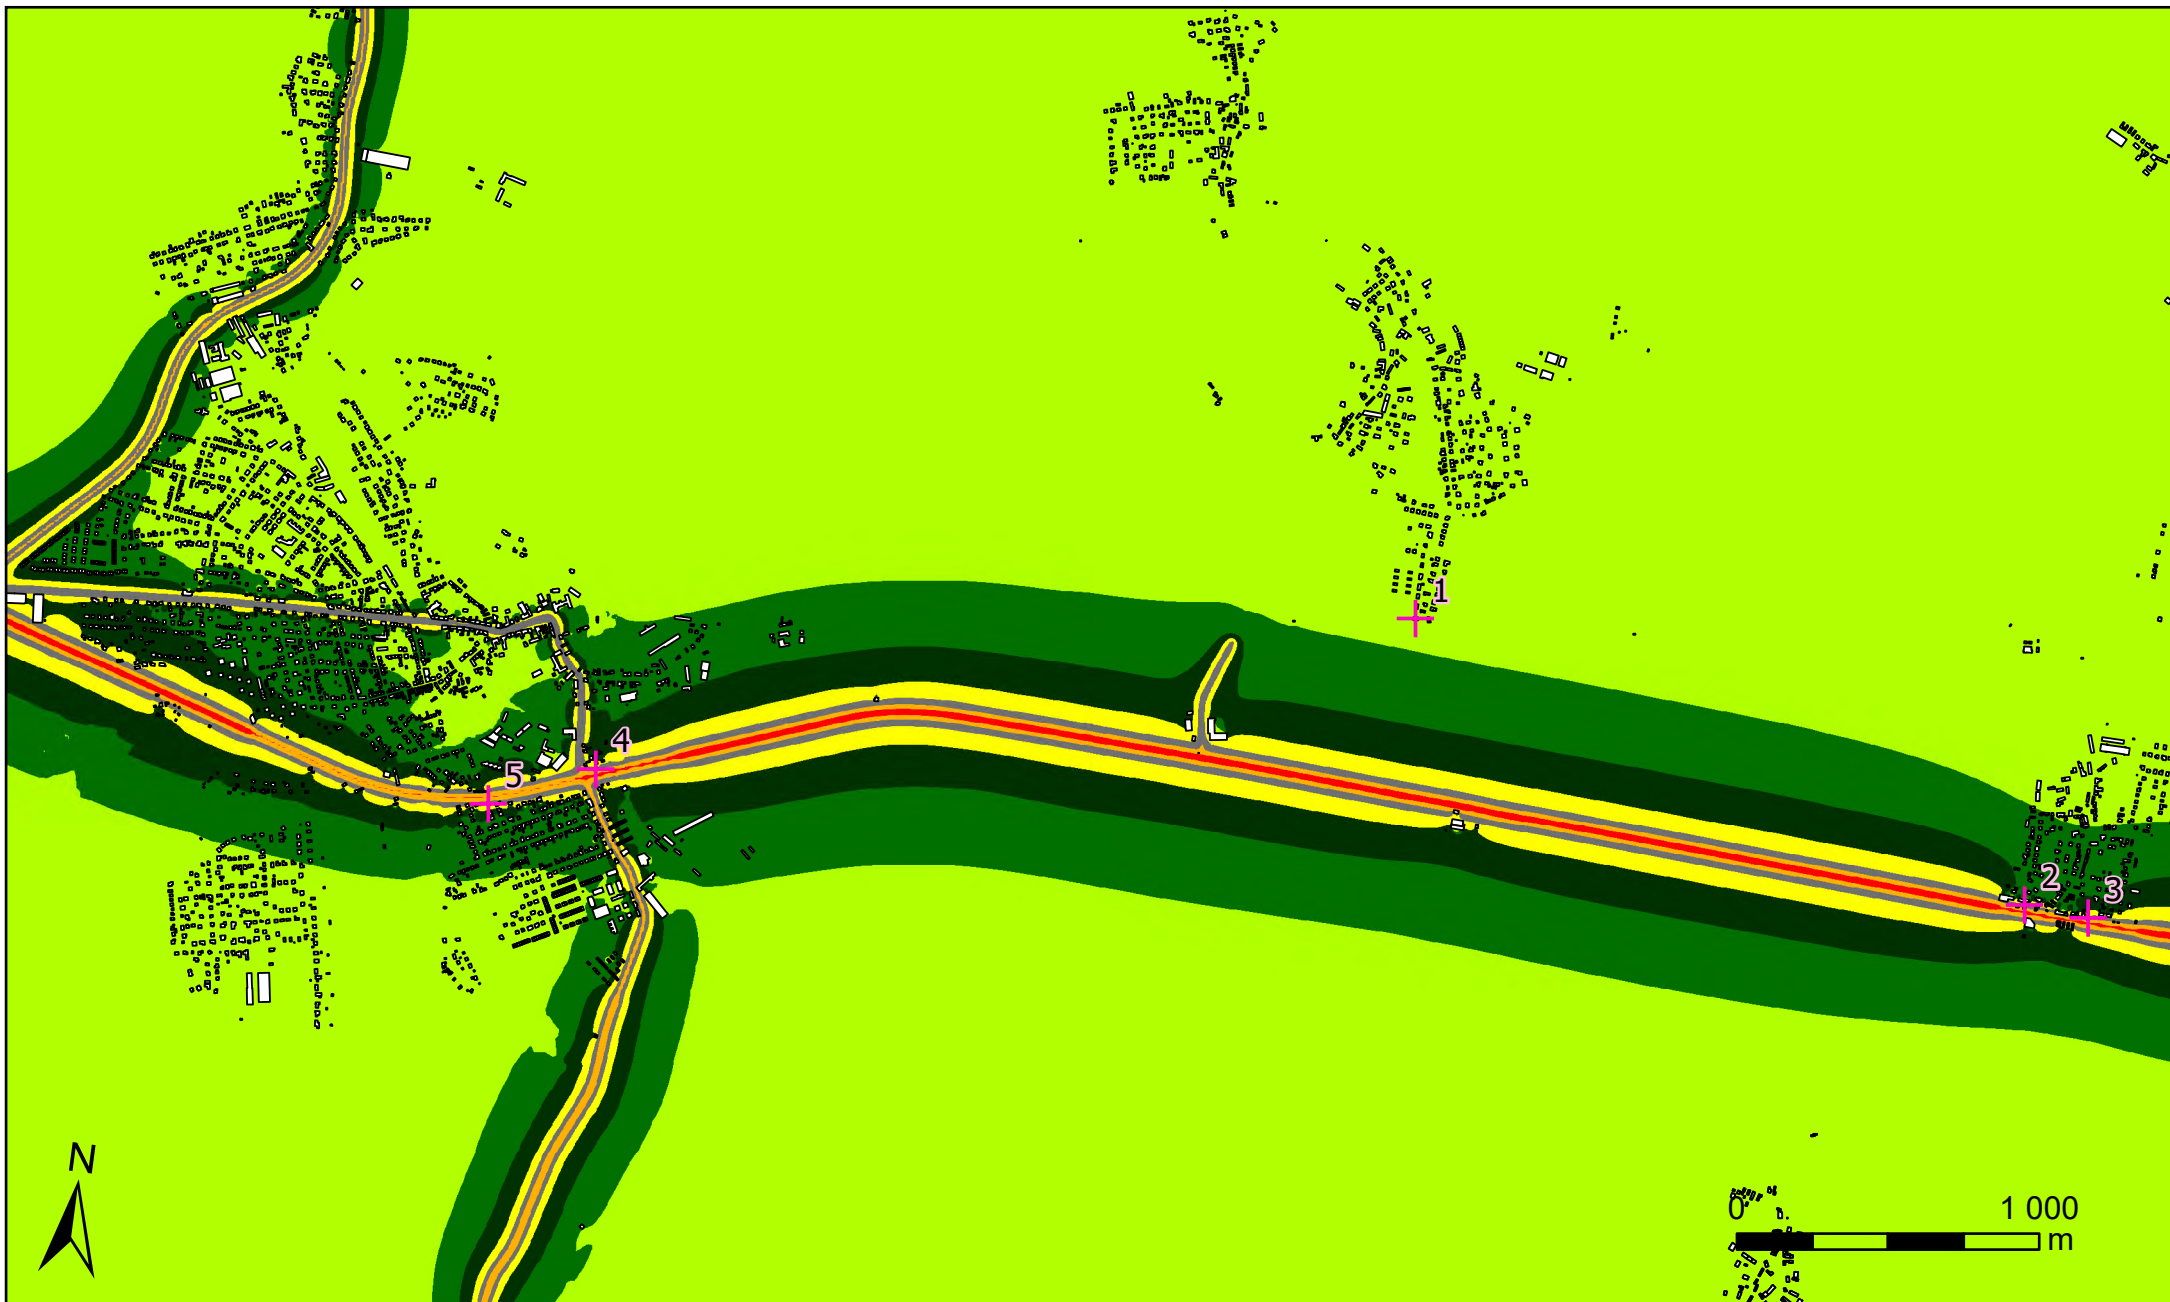

Legenda



Budovy



Referenční body

■ > 35.0 dB	■ > 65.0 dB
■ > 40.0 dB	■ > 70.0 dB
■ > 45.0 dB	■ > 75.0 dB
■ > 50.0 dB	■ > 80.0 dB
■ > 55.0 dB	■ > 85.0 dB
■ > 60.0 dB	

Popis

Hluková studie pro období provozu - Podnikatelský park Praha Východ

Noční (22:00 - 06:00) rozložení pásem ekvivalentních hladin akustického tlaku A ve výšce 4 m při maximálním provozním zatížení ve výhledovém stavu bez zohlednění záměru - doprava


Zpracovatel

DP Eco-Consult s.r.o. www.eco-consult.cz

Měřítko: 1:25 000

Srpen 2026

Mapový podklad © ČÚZK

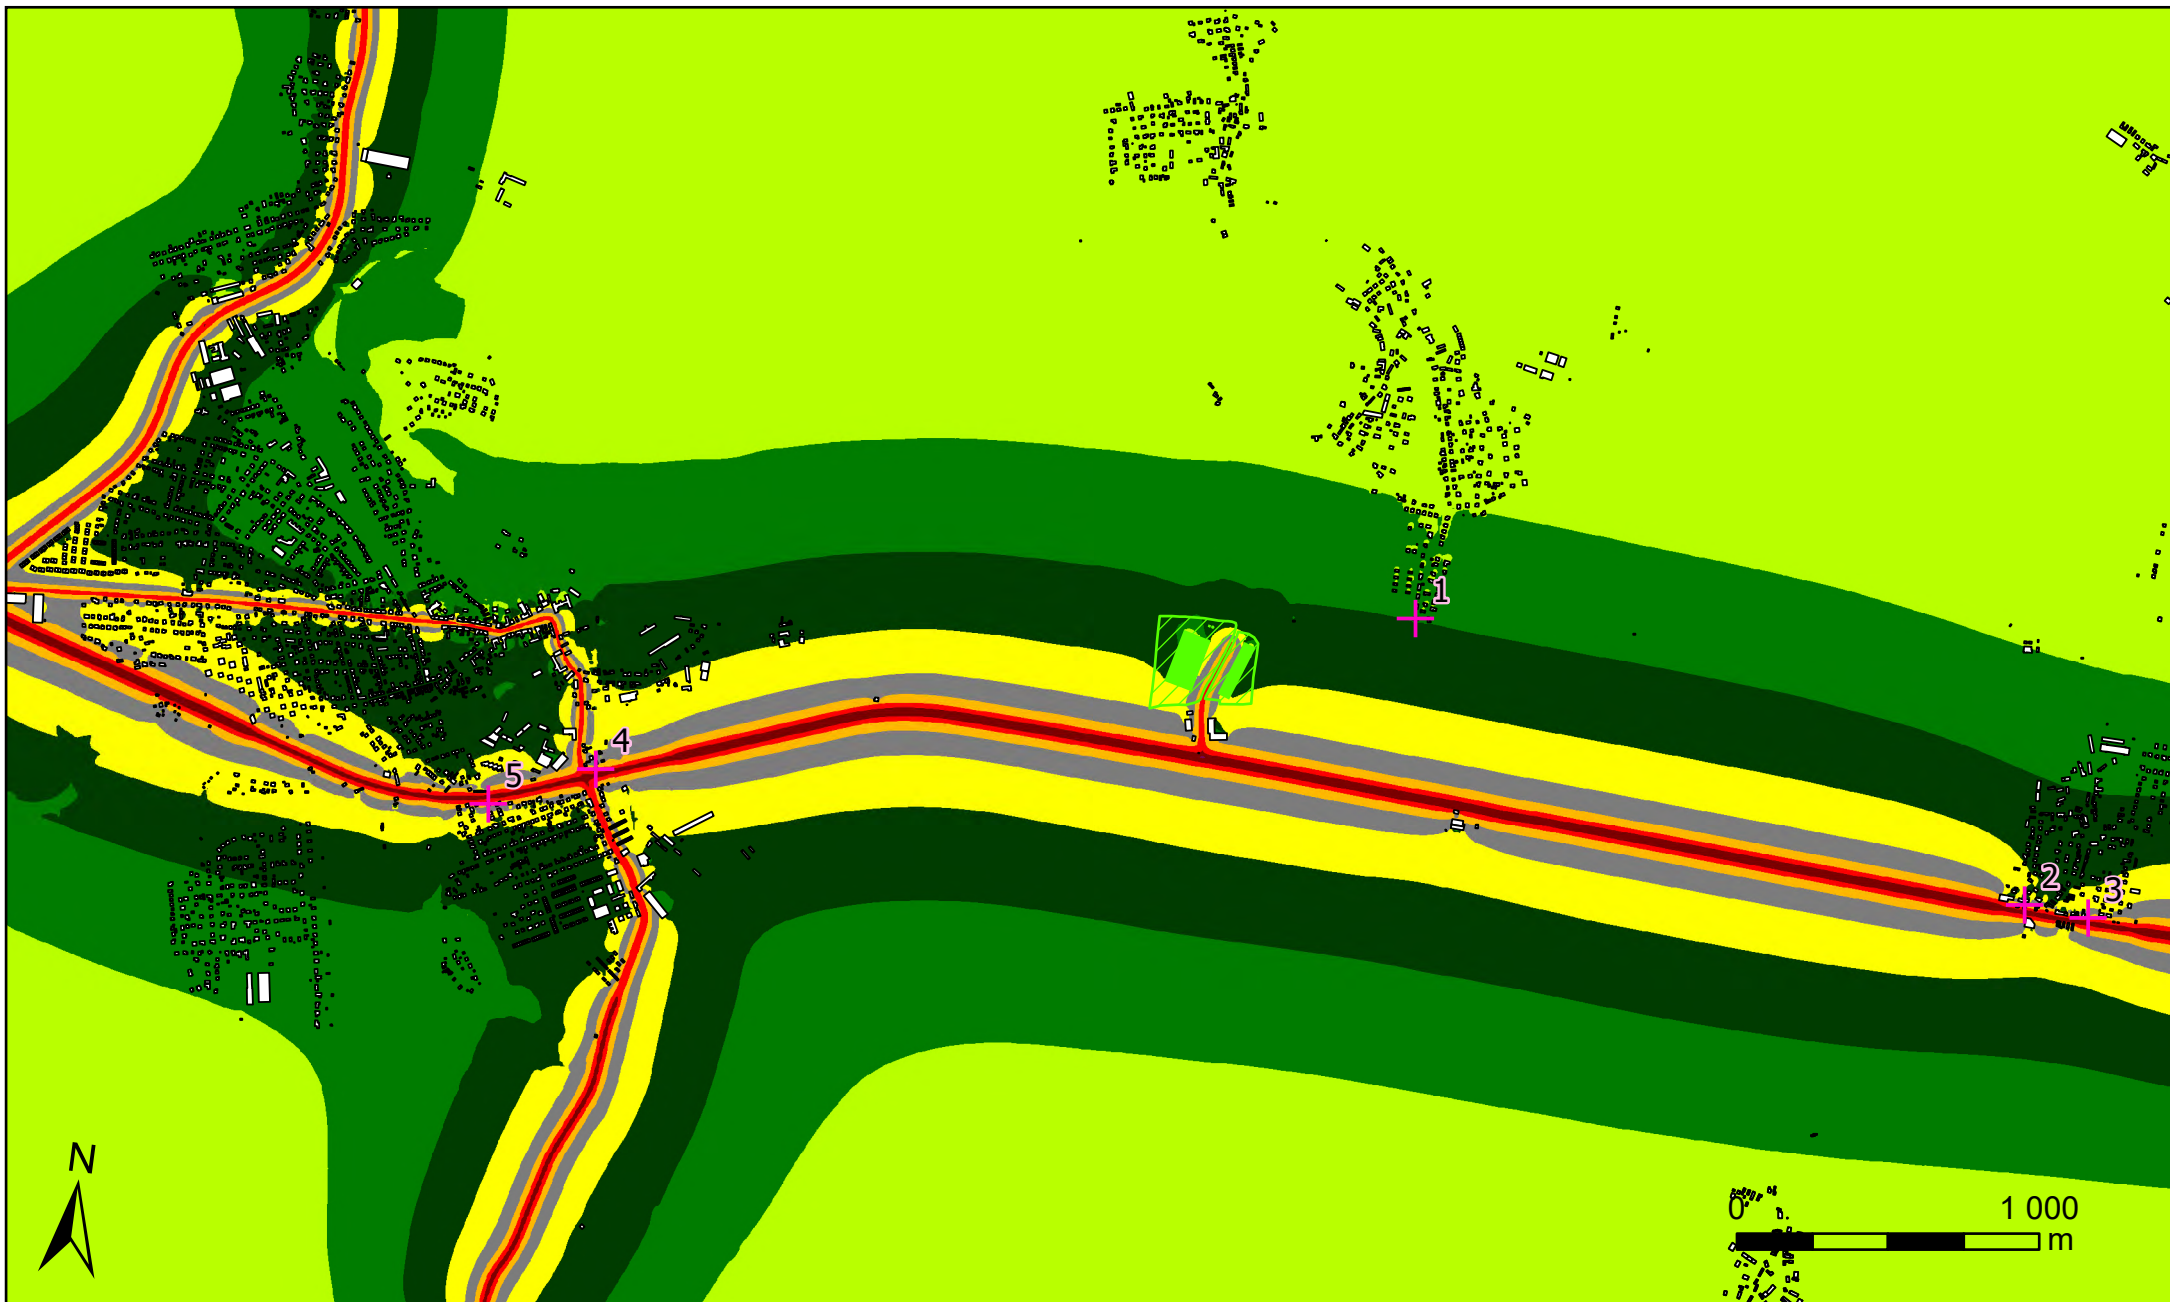

Legenda

- Budovy
- Plocha záměru
- Navržené haly
- Referenční body

	> 35.0 dB		> 65.0 dB
	> 40.0 dB		> 70.0 dB
	> 45.0 dB		> 75.0 dB
	> 50.0 dB		> 80.0 dB
	> 55.0 dB		> 85.0 dB
	> 60.0 dB		


Popis

Hluková studie pro období provozu - Podnikatelský park Praha Východ

Denní (06:00 - 22:00) rozložení pásem ekvivalentních hladin akustického tlaku A ve výšce 4 m při maximálním provozním zatížení ve výhledovém stavu včetně zohlednění záměru - doprava

Zpracovatel

DP Eco-Consult s.r.o. www.eco-consult.cz
 Měřítko: 1:25 000
 Srpen 2026
 Mapový podklad © ČÚZK

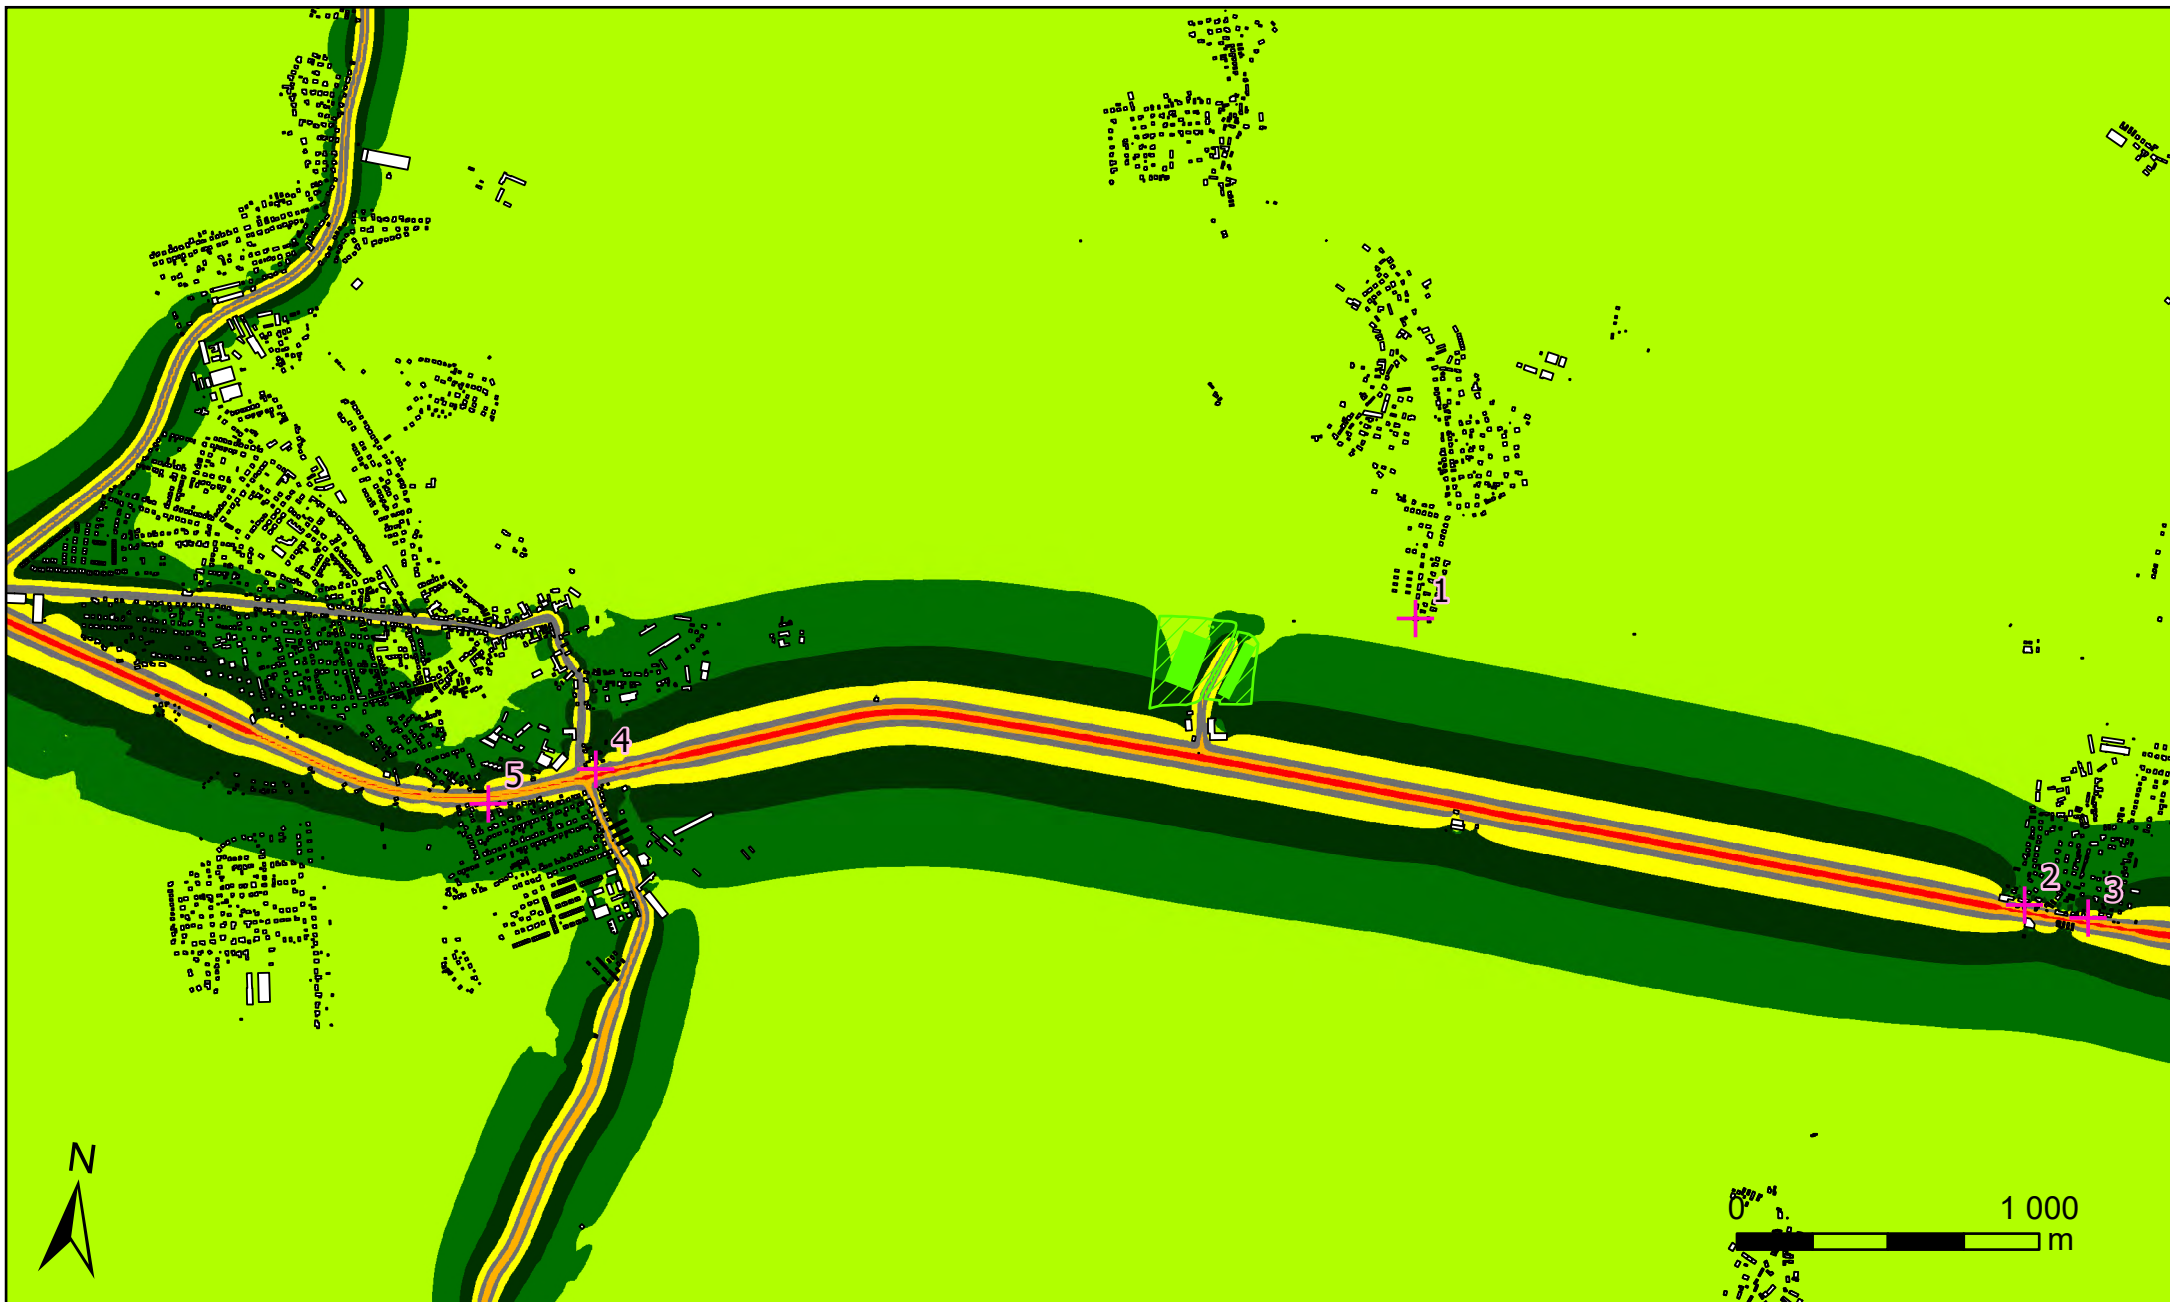

Legenda

- Budovy
- Plocha záměru
- Referenční body
- Navržené haly

	> 35.0 dB		> 65.0 dB
	> 40.0 dB		> 70.0 dB
	> 45.0 dB		> 75.0 dB
	> 50.0 dB		> 80.0 dB
	> 55.0 dB		> 85.0 dB
	> 60.0 dB		

Popis

Hluková studie pro období provozu - Podnikatelský park Praha Východ

Noční (22:00 - 06:00) rozložení pásem ekvivalentních hladin akustického tlaku A ve výšce 4 m při maximálním provozním zatížení ve výhledovém stavu včetně zohlednění záměru - doprava

Zpracovatel

DP Eco-Consult s.r.o. www.eco-consult.cz

Měřítko: 1:25 000

Srpen 2026

Mapový podklad © ČÚZK



Legenda



Budovy



Plocha záměru



Referenční body



Navržené haly

	> 35.0 dB		> 65.0 dB
	> 40.0 dB		> 70.0 dB
	> 45.0 dB		> 75.0 dB
	> 50.0 dB		> 80.0 dB
	> 55.0 dB		> 85.0 dB
	> 60.0 dB		

Popis

Hluková studie pro období provozu - Podnikatelský park Praha Východ

Denní (06:00 - 22:00) rozložení pásem ekvivalentních hladin akustického tlaku A ve výšce 4 m při maximálním provozním zatížení ve výhledovém stavu včetně zohlednění záměru - stacionární zdroje

Zpracovatel

DP Eco-Consult s.r.o. www.eco-consult.cz
Měřítko: 1:10 000
Srpen 2026
Mapový podklad © ČÚZK



Legenda

- Budovy
- Plocha záměru
- Referenční body
- Navržené haly

	> 35.0 dB		> 65.0 dB
	> 40.0 dB		> 70.0 dB
	> 45.0 dB		> 75.0 dB
	> 50.0 dB		> 80.0 dB
	> 55.0 dB		> 85.0 dB
	> 60.0 dB		

Popis

Hluková studie pro období provozu - Podnikatelský park Praha Východ

Noční (22:00 - 06:00) rozložení pásem ekvivalentních hladin akustického tlaku A ve výšce 4 m při maximálním provozním zatížení ve výhledovém stavu včetně zohlednění záměru - stacionární zdroje

Zpracovatel

DP Eco-Consult s.r.o. www.eco-consult.cz
Měřítko: 1:10 000
Srpen 2026
Mapový podklad © ČÚŽK