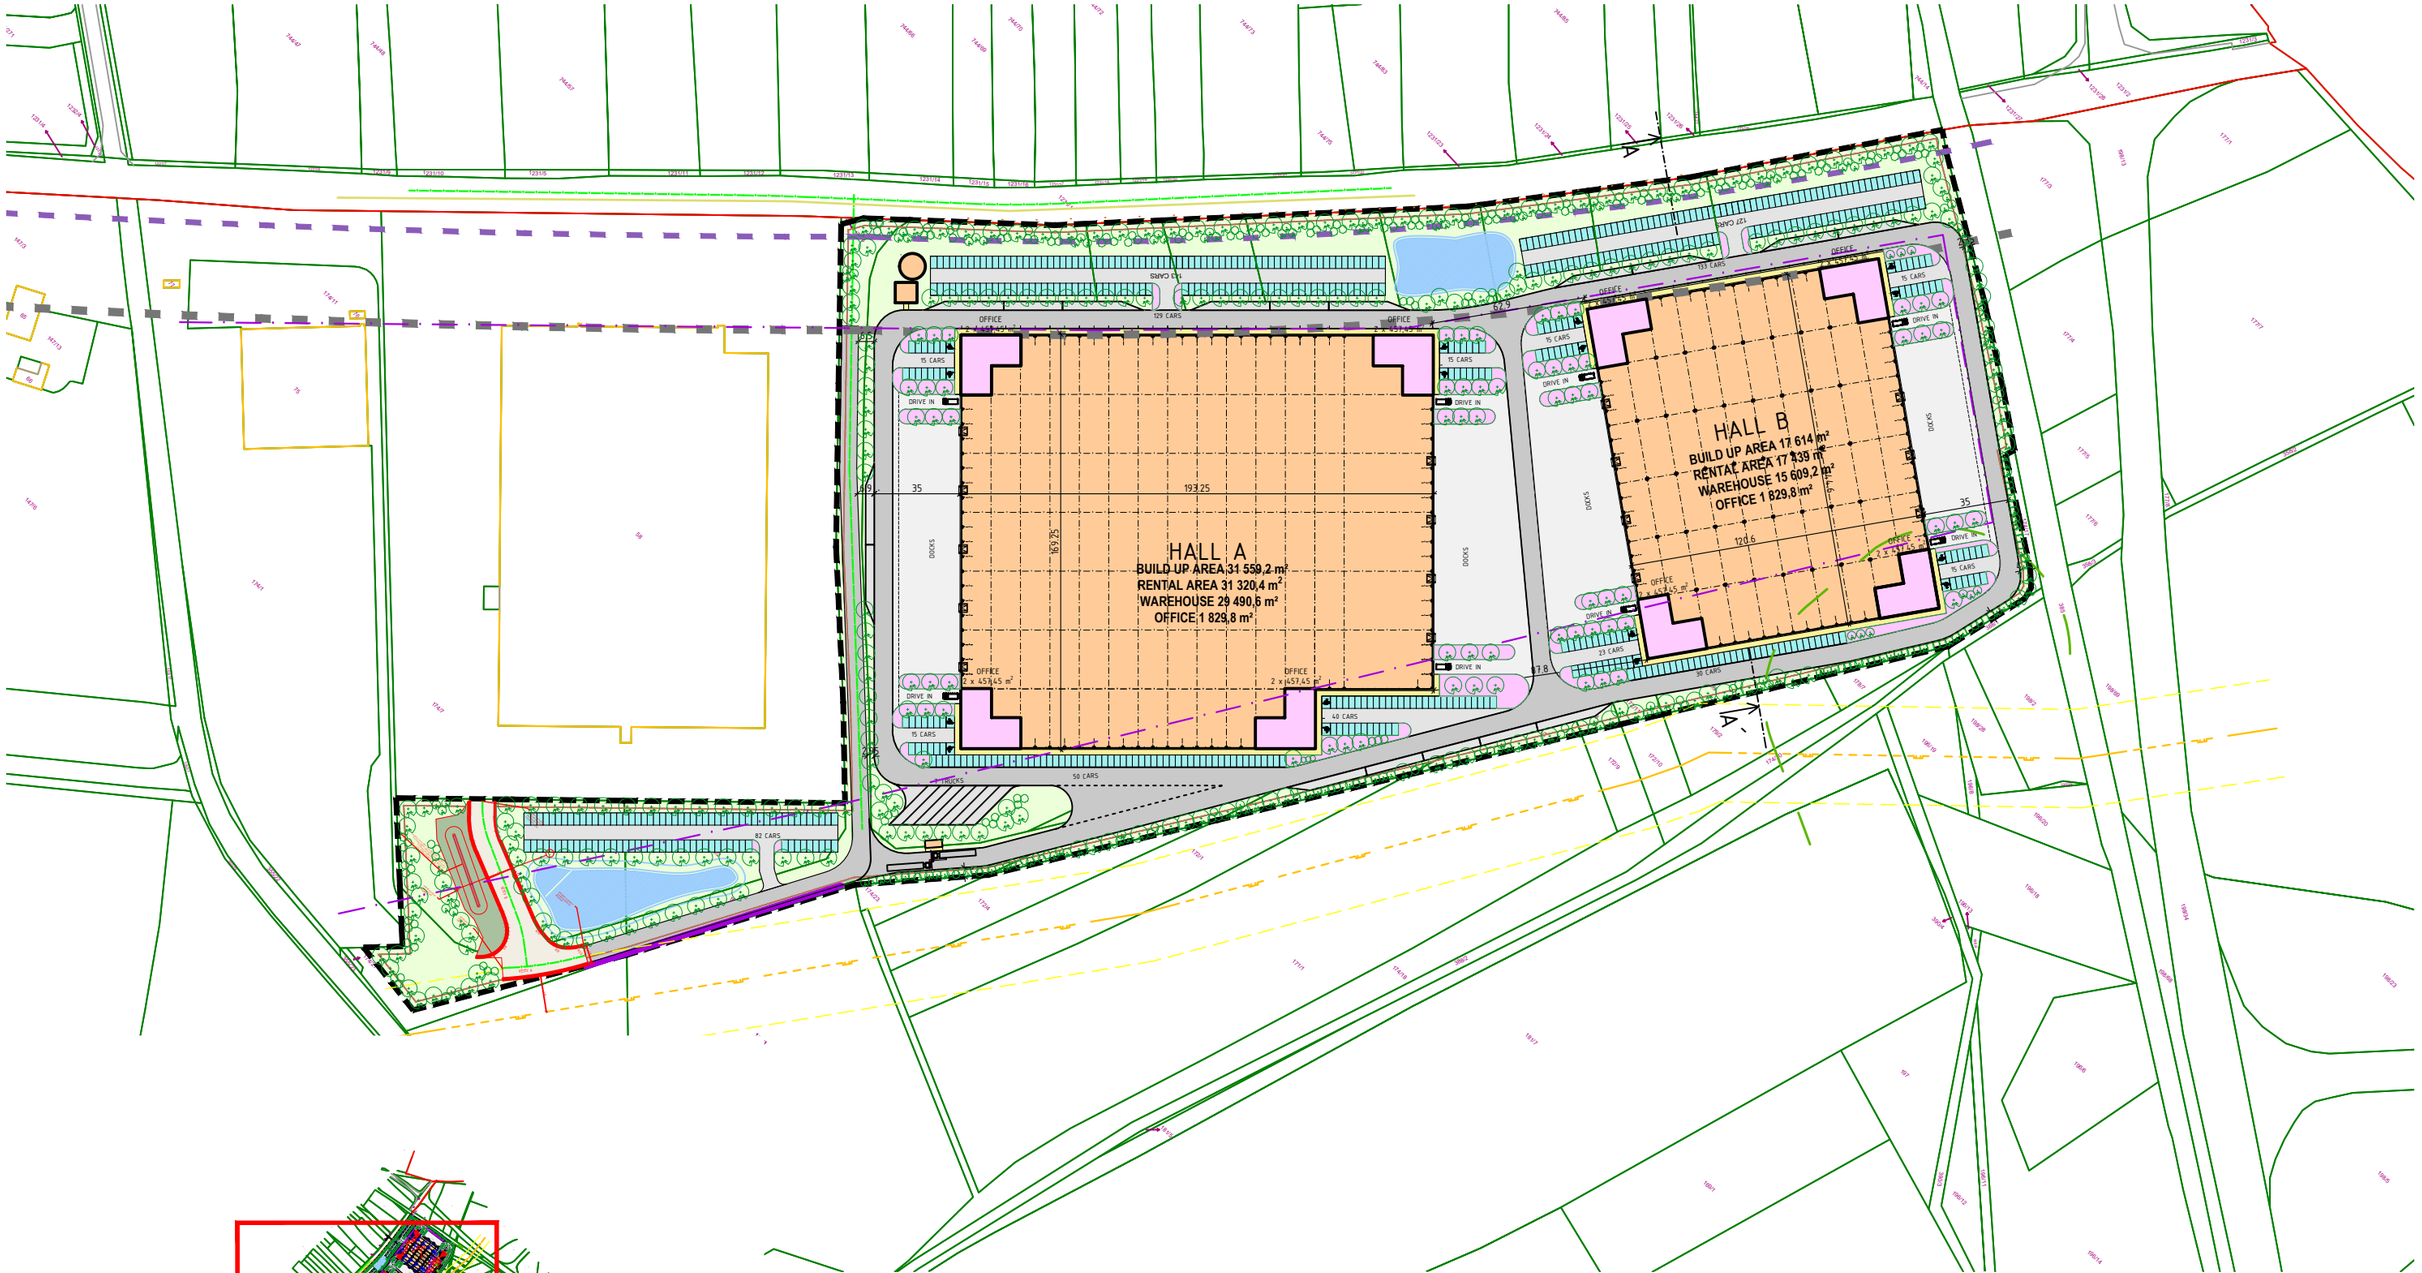

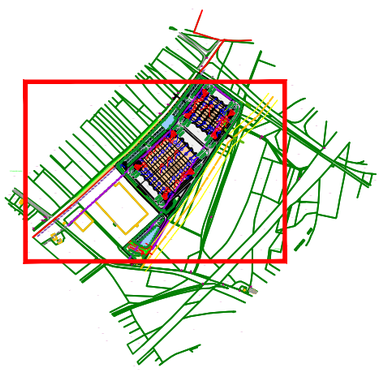

BUILD UP AREA / ZASTAVĚNÁ PLOCHA	49427 m^2	41%
PAVED AREA / ZPEVNĚNÁ PLOCHA	48960 m^2	40%
(zastavěná + zpevněná plocha)	98387 m^2	81%
GREEN AREA / ZELEŇ	23403 m^2	19%
AREA OF PRODUCTION / PLOCHA VÝROBY	121789 m^2	100%
AREA / PLOCHA CELKOVÁ - ZÁJMOVÉ ÚZEMÍ	121789 m^2	

Studie zpracována dle zadání ACC, bez souladu s platnou plánovací dokumentací.

Developer/Developer: Runestone s.r.o.

Architekt/Architect: RotaGroup

Dokumentace/Documentation: Studie/Study

Měřítko/Scale: 1: 2 500

Datum/Date: 02.09.2026