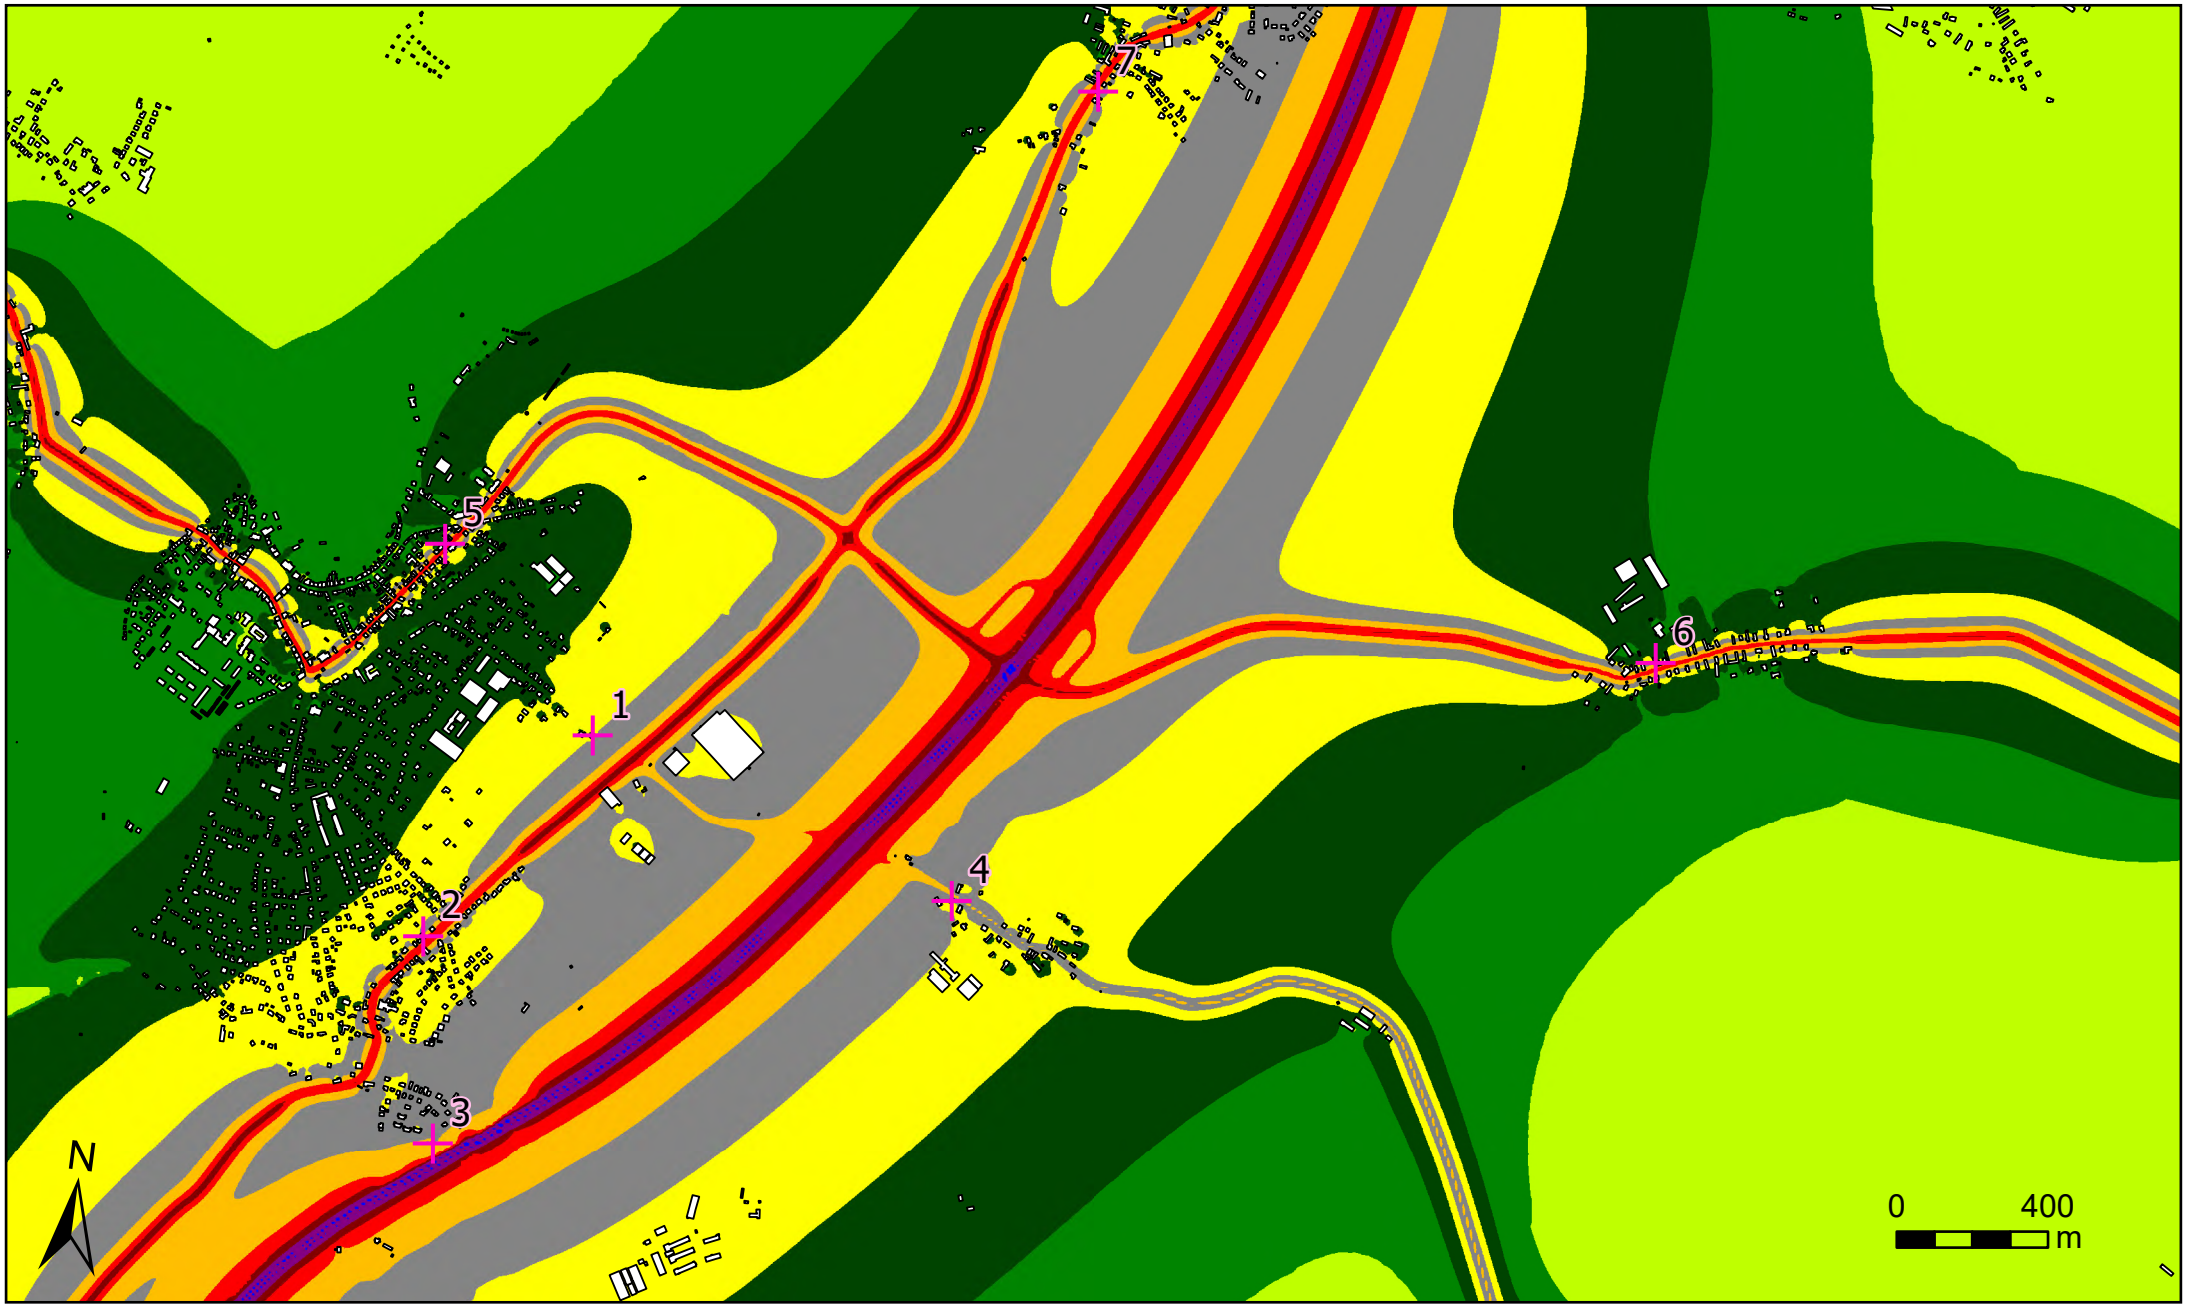


Legenda

Budovy

Referenční body

| | |
|---|---|
| > 35.0 dB | > 65.0 dB |
| > 40.0 dB | > 70.0 dB |
| > 45.0 dB | > 75.0 dB |
| > 50.0 dB | > 80.0 dB |
| > 55.0 dB | > 85.0 dB |
| > 60.0 dB | |

Popis

Hluková studie - Průmyslový park Bakov nad Jizerou

Denní (06:00 - 22:00) rozložení pásem ekvivalentních hladin akustického tlaku A ve výšce 4 m při maximálním provozním zatížení ve stávajícím stavu - doprava

Zpracovatel

DP Eco-Consult s.r.o.
Měřítko: 1:20 000
Září 2026
Mapový podklad © ČÚZK

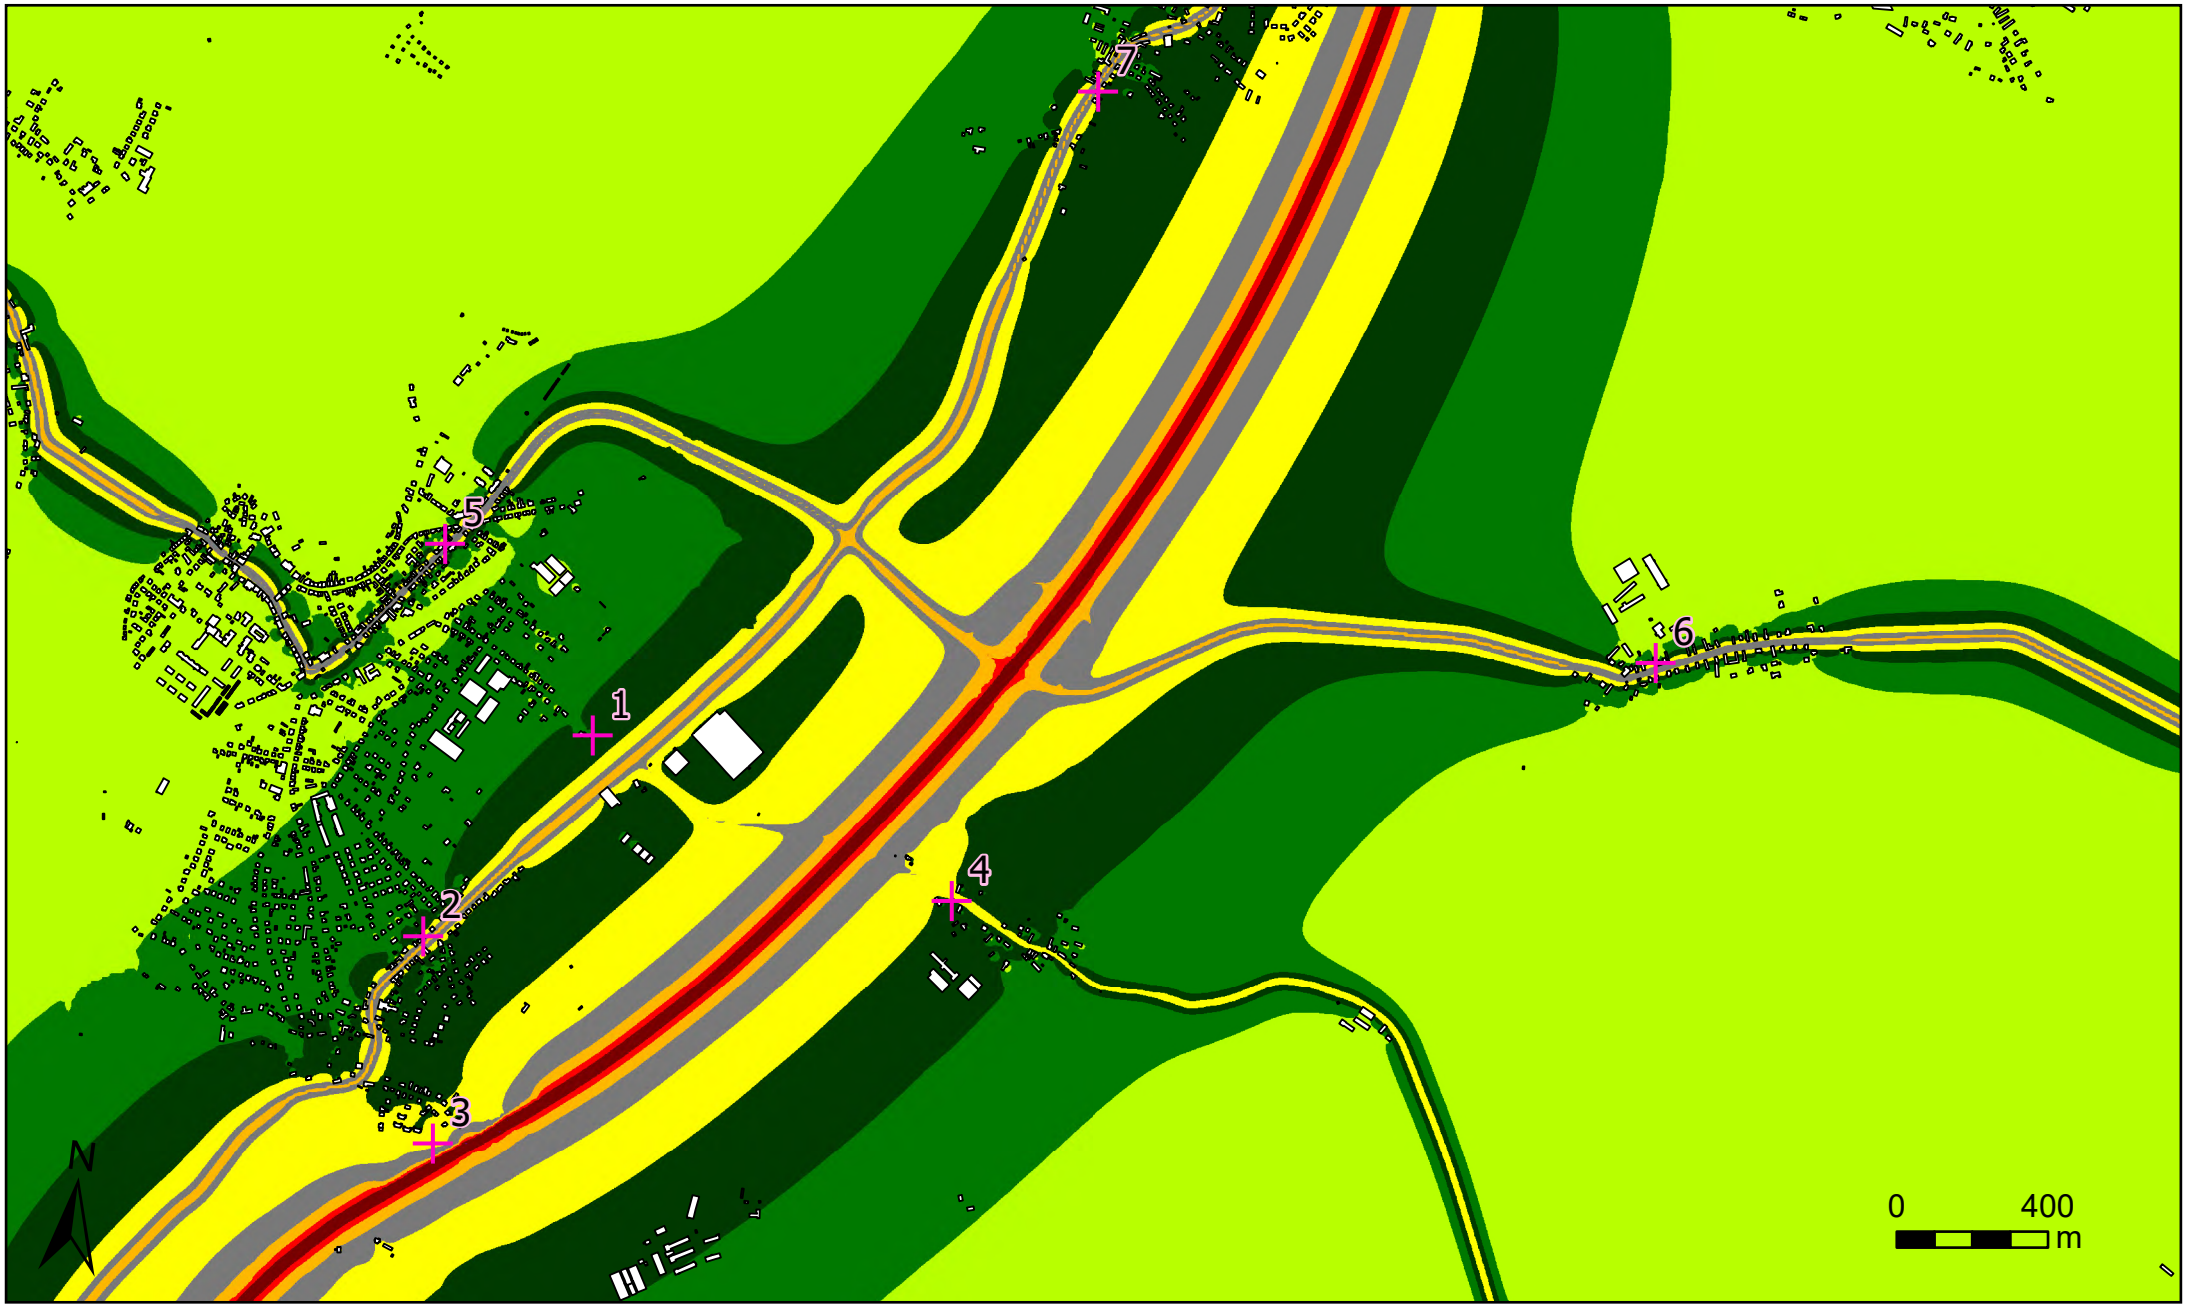


Legenda

Budovy

Referenční body

| | |
|---|---|
| > 35.0 dB | > 65.0 dB |
| > 40.0 dB | > 70.0 dB |
| > 45.0 dB | > 75.0 dB |
| > 50.0 dB | > 80.0 dB |
| > 55.0 dB | > 85.0 dB |
| > 60.0 dB | |

Popis

Hluková studie - Průmyslový park Bakov nad Jizerou

Noční (22:00 - 06:00) rozložení pásem ekvivalentních hladin akustického tlaku A ve výšce 4 m při maximálním provozním zatížení ve stávajícím stavu - doprava

Zpracovatel

DP Eco-Consult s.r.o.
Měřítko: 1:20 000
Září 2026
Mapový podklad © ČÚZK

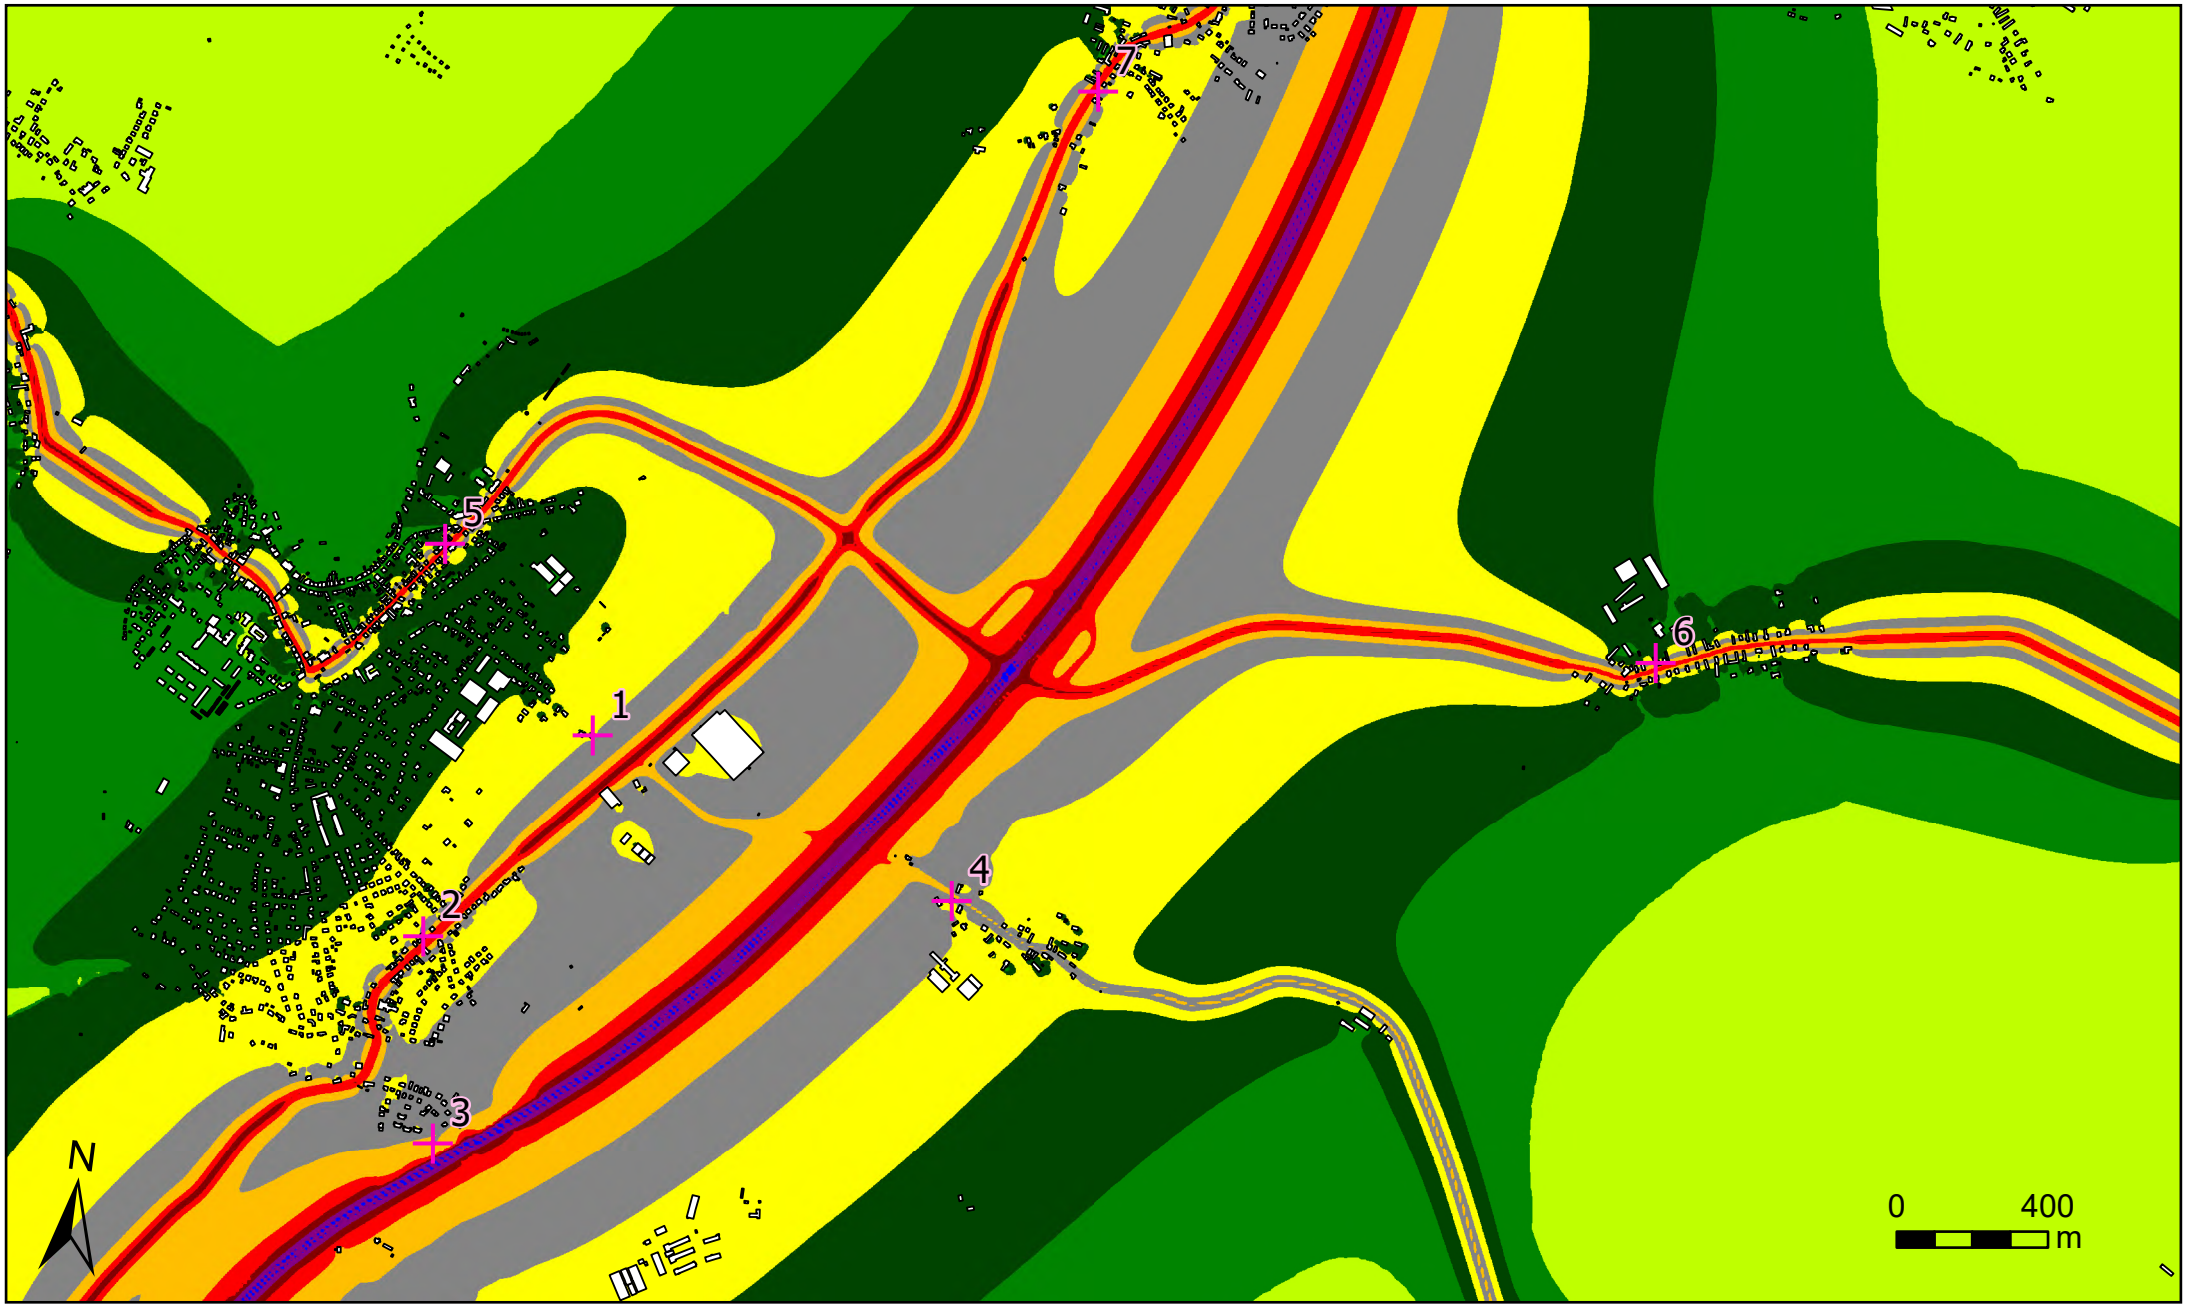


Legenda

Budovy

Referenční body

> 35.0 dB
> 40.0 dB
> 45.0 dB
> 50.0 dB
> 55.0 dB
> 60.0 dB
> 65.0 dB
> 70.0 dB
> 75.0 dB
> 80.0 dB
> 85.0 dB

Popis

Hluková studie - Průmyslový park Bakov nad Jizerou

Denní (06:00 - 22:00) rozložení pásem ekvivalentních hladin akustického tlaku A ve výšce 4 m při maximálním provozním zatížení ve výhledovém stavu bez zohlednění provozu záměru - doprava

Zpracovatel

DP Eco-Consult s.r.o.
Měřítko: 1:20 000
Září 2026
Mapový podklad © ČÚZK

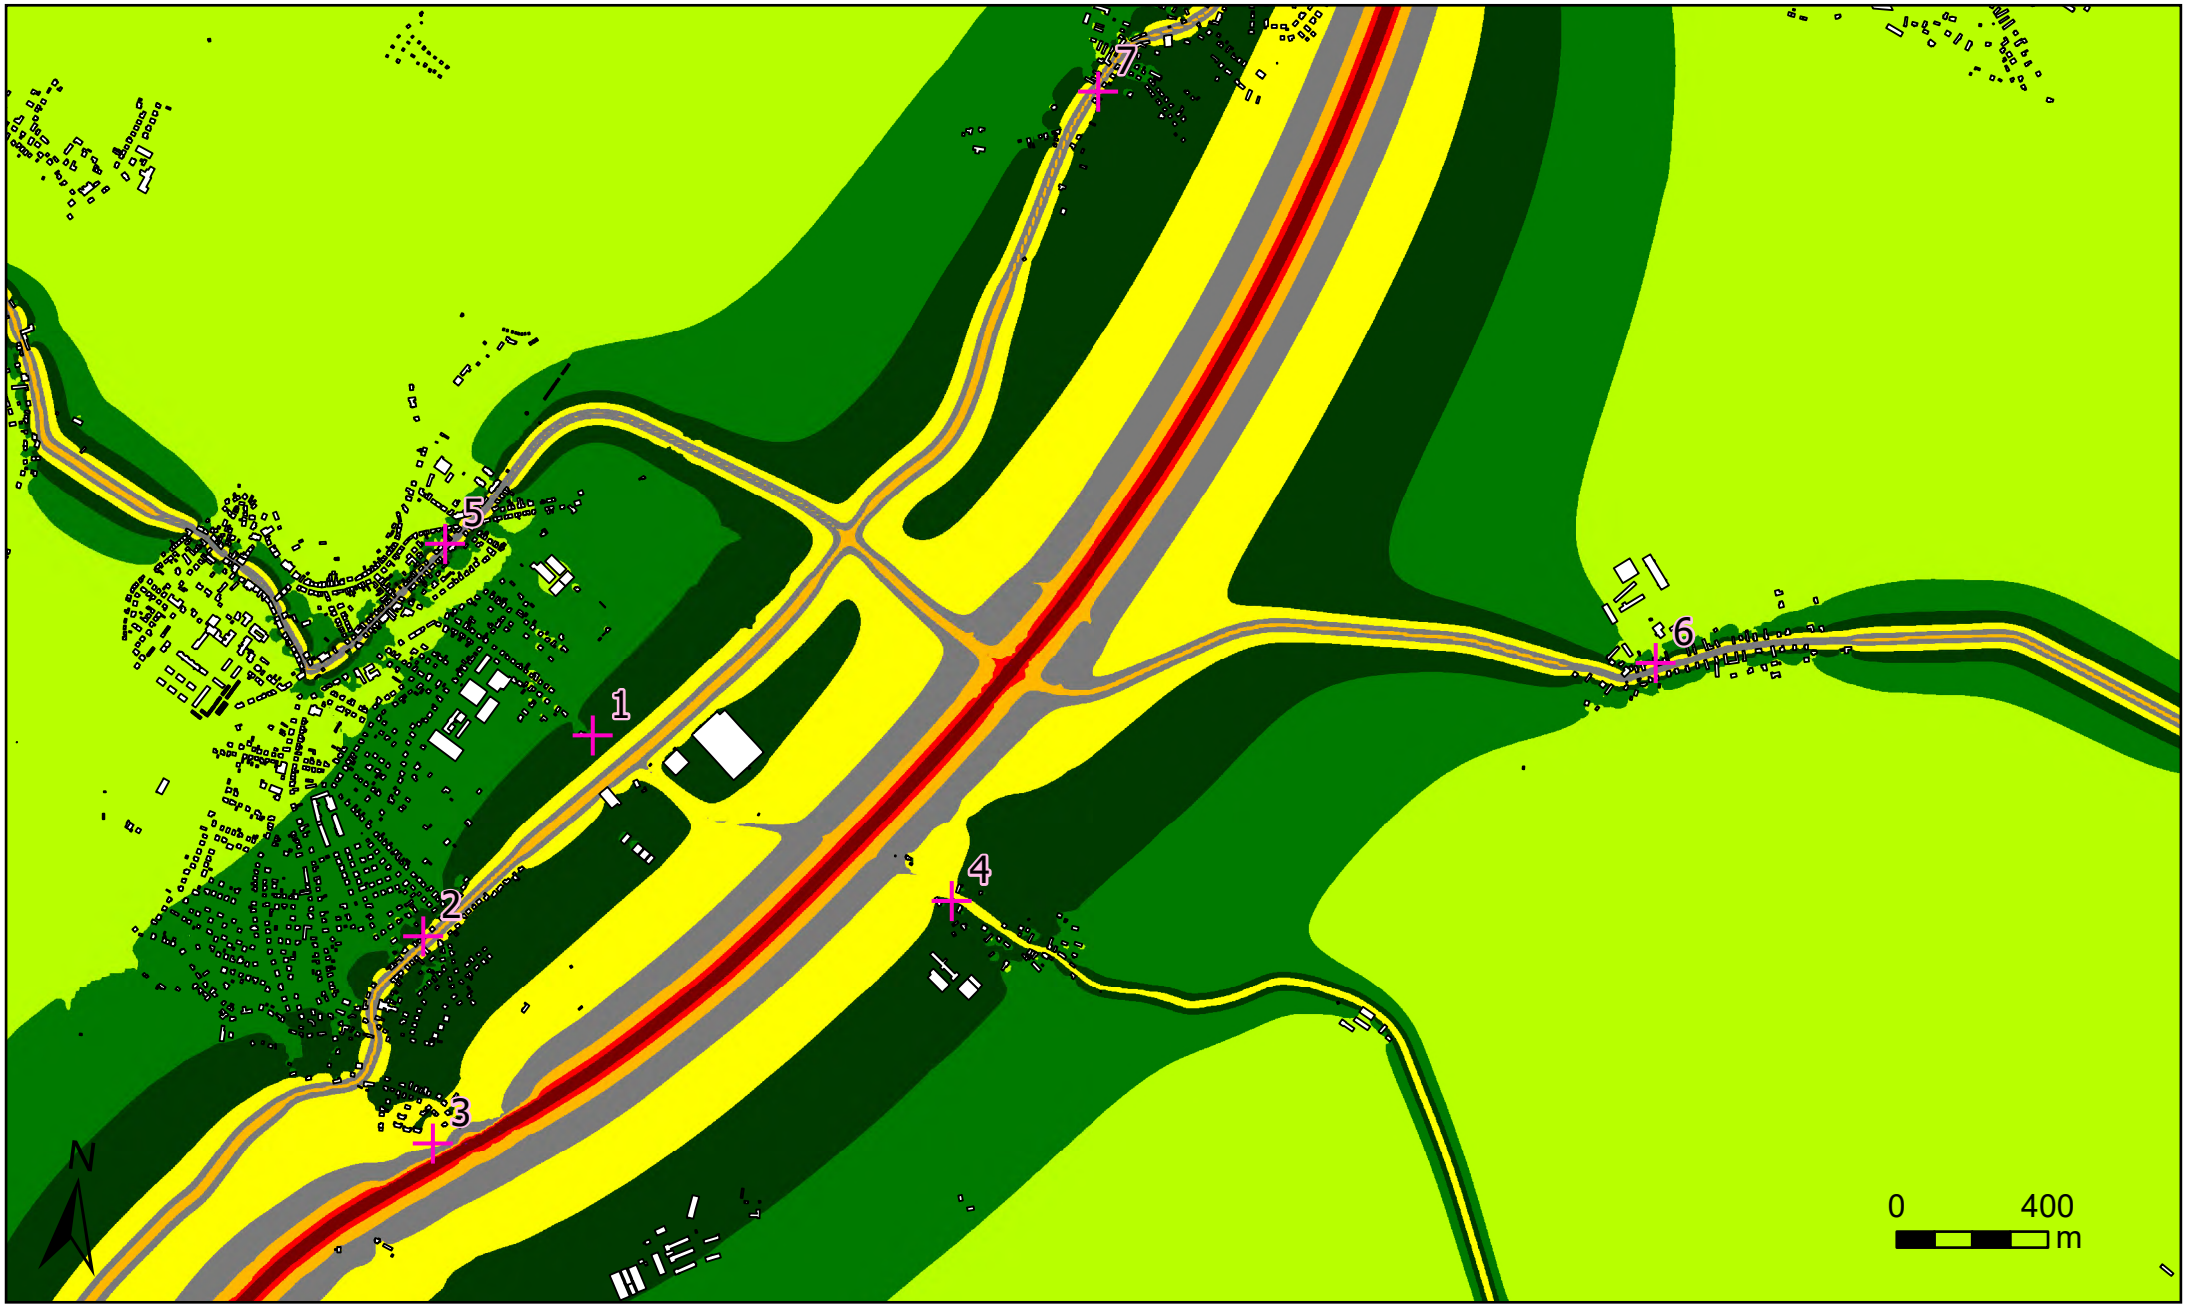


Legenda

Budovy

Referenční body

| | |
|---|---|
| > 35.0 dB | > 65.0 dB |
| > 40.0 dB | > 70.0 dB |
| > 45.0 dB | > 75.0 dB |
| > 50.0 dB | > 80.0 dB |
| > 55.0 dB | > 85.0 dB |
| > 60.0 dB | |

Popis

Hluková studie - Průmyslový park Bakov nad Jizerou

Noční (22:00 - 06:00) rozložení pásem ekvivalentních hladin akustického tlaku A ve výšce 4 m při maximálním provozním zatížení ve výhledovém stavu bez zohlednění provozu záměru - doprava

Zpracovatel

DP Eco-Consult s.r.o.
Měřítko: 1:20 000
Září 2026
Mapový podklad © ČÚZK

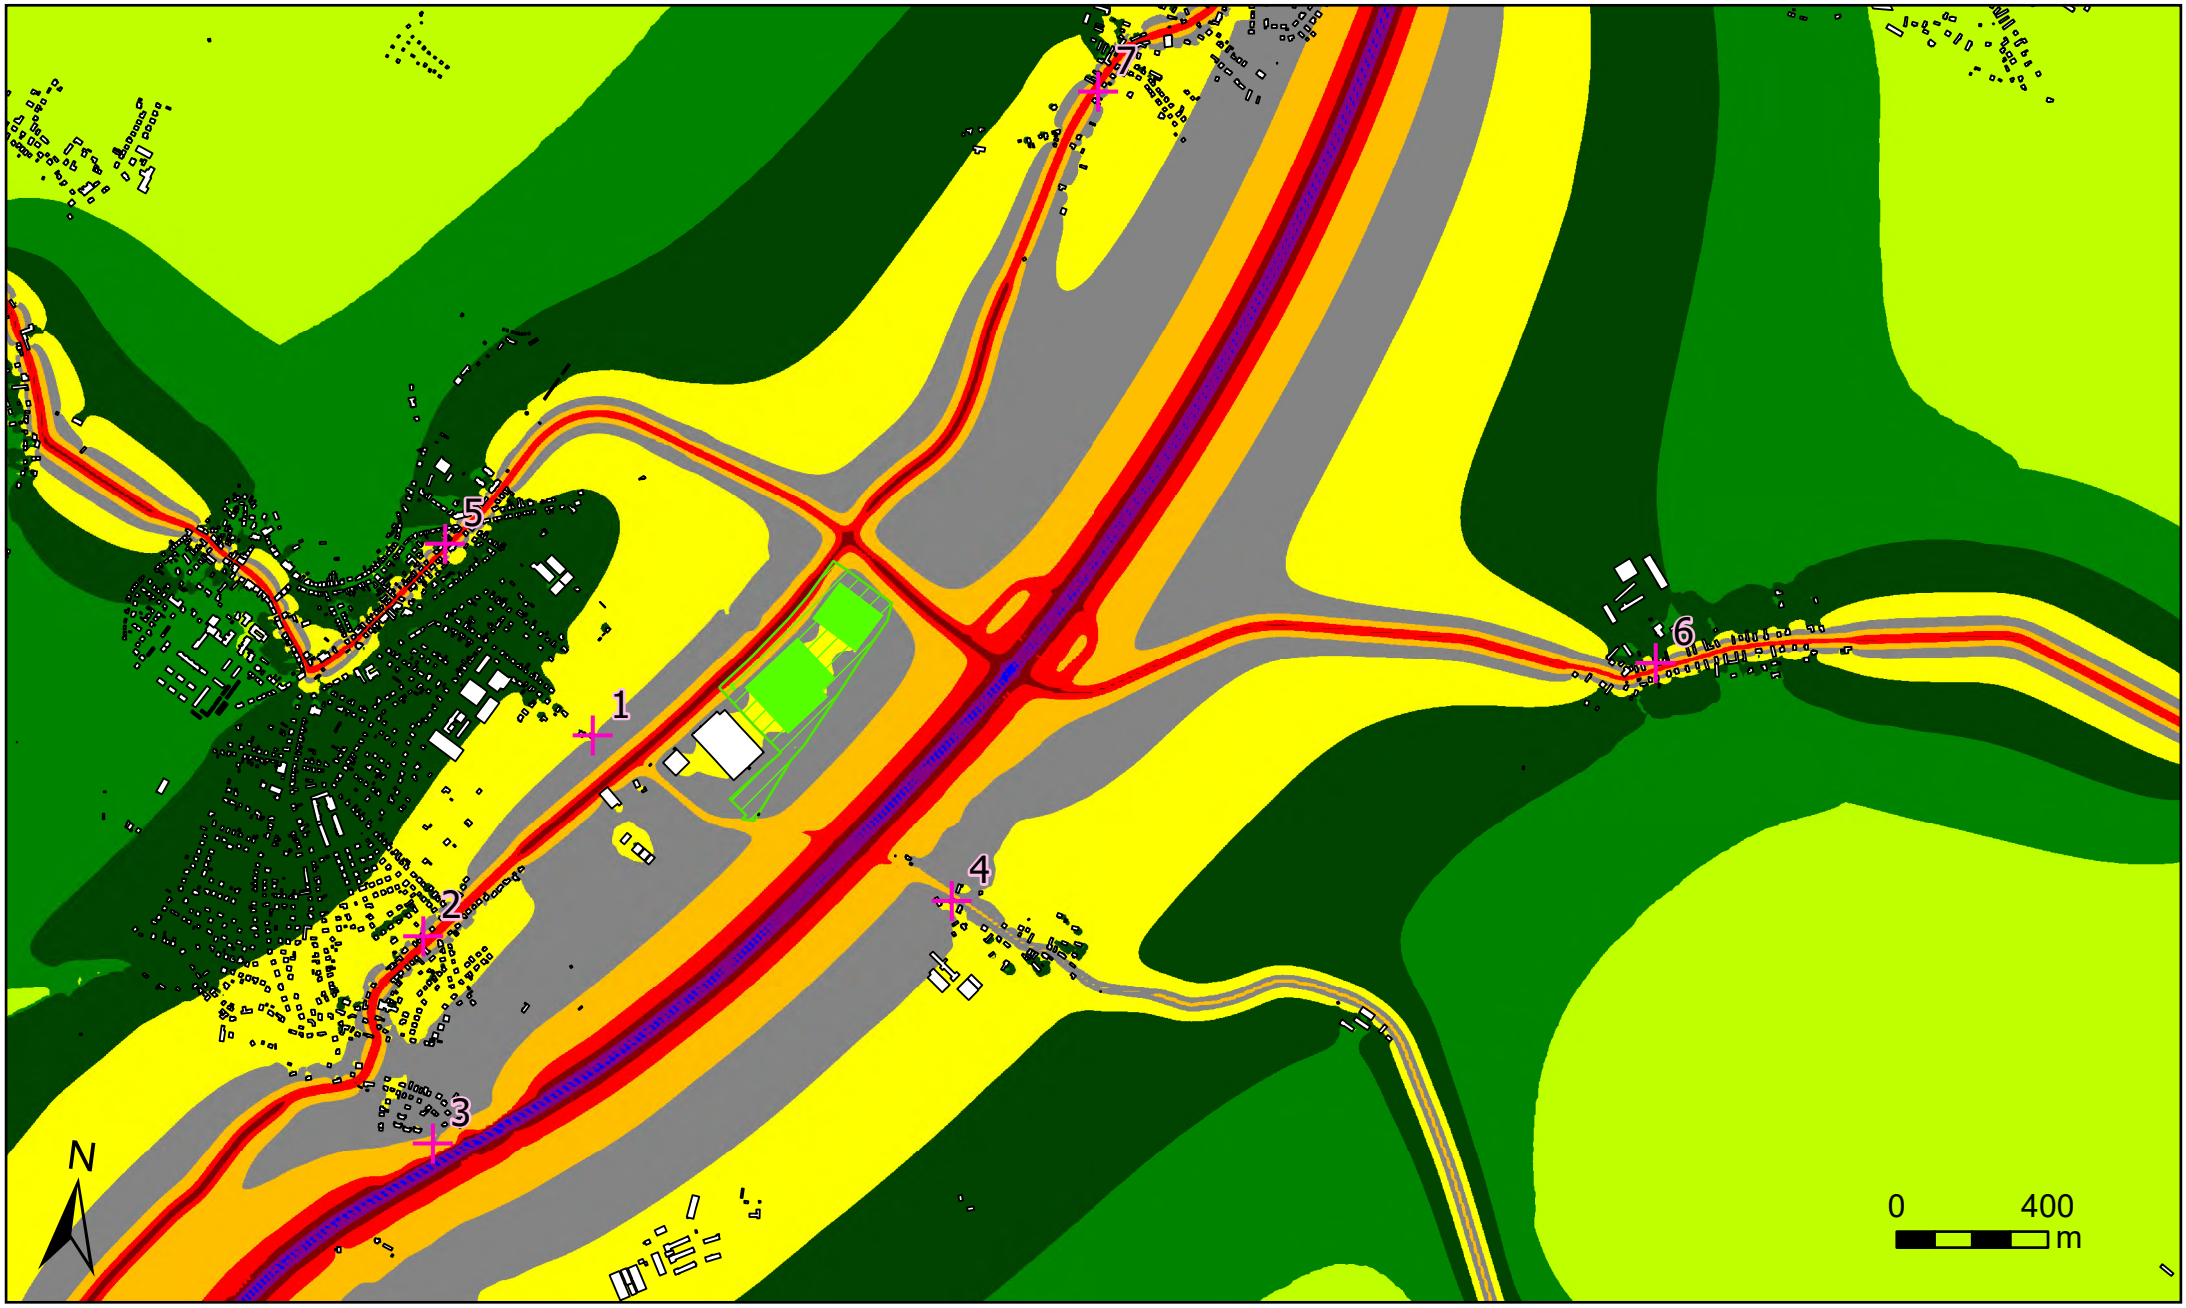


Legenda

- Budovy
- Referenční body
- Plocha záměru
- Navržené haly

| | |
|---|---|
| > 35.0 dB | > 65.0 dB |
| > 40.0 dB | > 70.0 dB |
| > 45.0 dB | > 75.0 dB |
| > 50.0 dB | > 80.0 dB |
| > 55.0 dB | > 85.0 dB |
| > 60.0 dB | |

Popis

Hluková studie - Průmyslový park Bakov nad Jizerou

Denní (06:00 - 22:00) rozložení pásem ekvivalentních hladin akustického tlaku A ve výšce 4 m při maximálním provozním zatížení ve výhledovém stavu včetně zohlednění provozu záměru - doprava

Zpracovatel

DP Eco-Consult s.r.o.
Měřítko: 1:20 000
Září 2026
Mapový podklad © ČÚZK

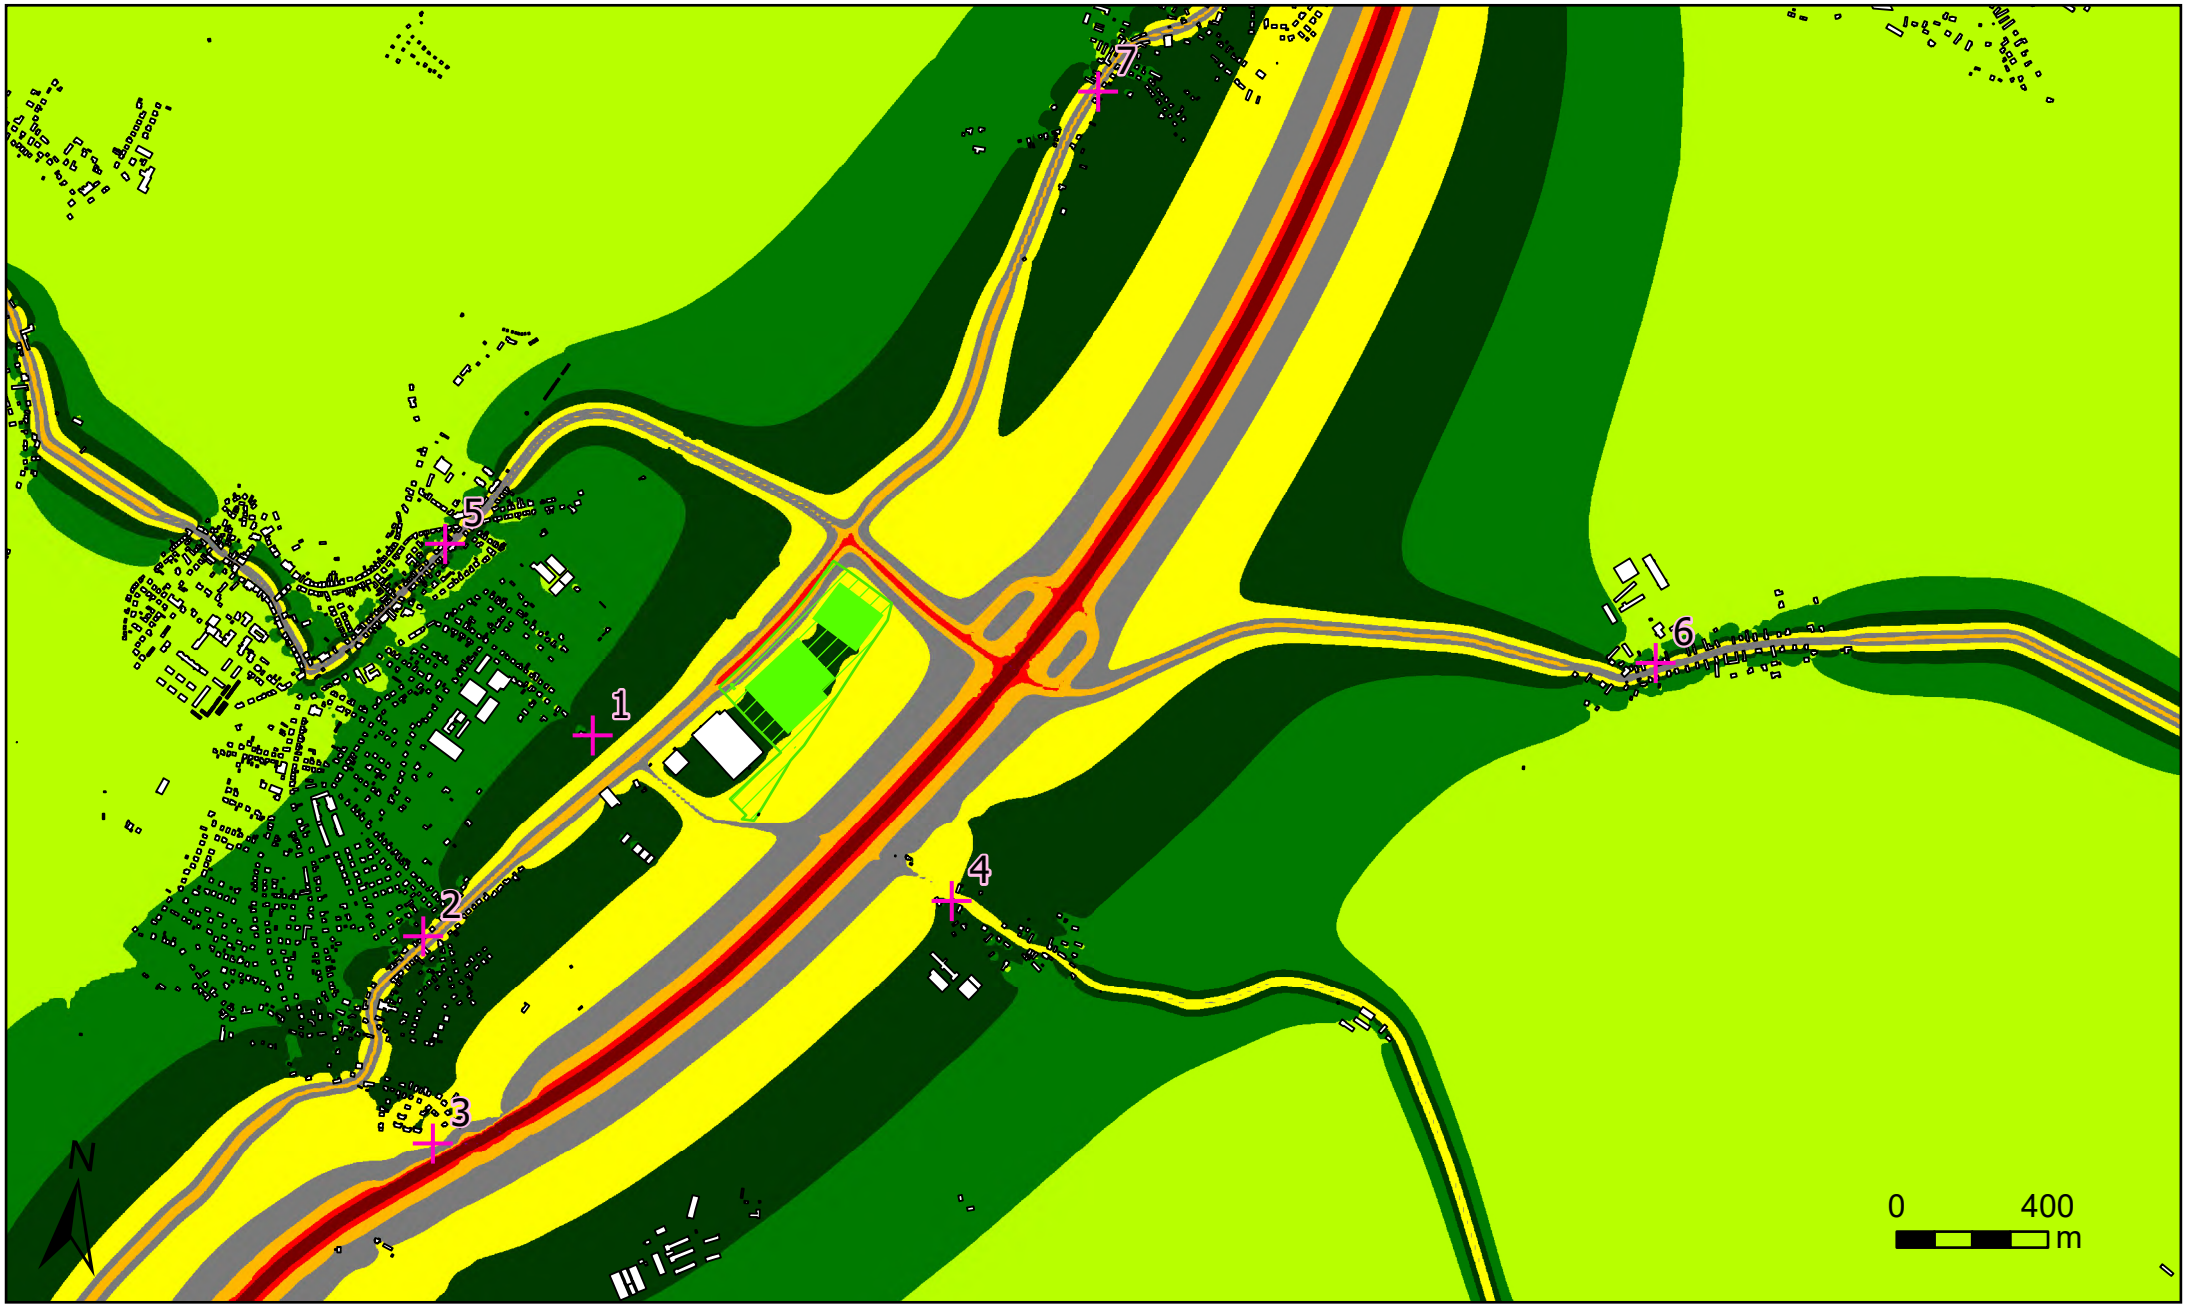


Legenda

- Budovy
- Referenční body
- Plocha záměru
- Navržené haly

| | |
|---|---|
| > 35.0 dB | > 65.0 dB |
| > 40.0 dB | > 70.0 dB |
| > 45.0 dB | > 75.0 dB |
| > 50.0 dB | > 80.0 dB |
| > 55.0 dB | > 85.0 dB |
| > 60.0 dB | |

Popis

Hluková studie - Průmyslový park Bakov nad Jizerou

Noční (22:00 - 06:00) rozložení pásem ekvivalentních hladin akustického tlaku A ve výšce 4 m při maximálním provozním zatížení ve výhledovém stavu včetně zohlednění provozu záměru - doprava

Zpracovatel

DP Eco-Consult s.r.o.
Měřítko: 1:20 000
Září 2026
Mapový podklad © ČÚZK

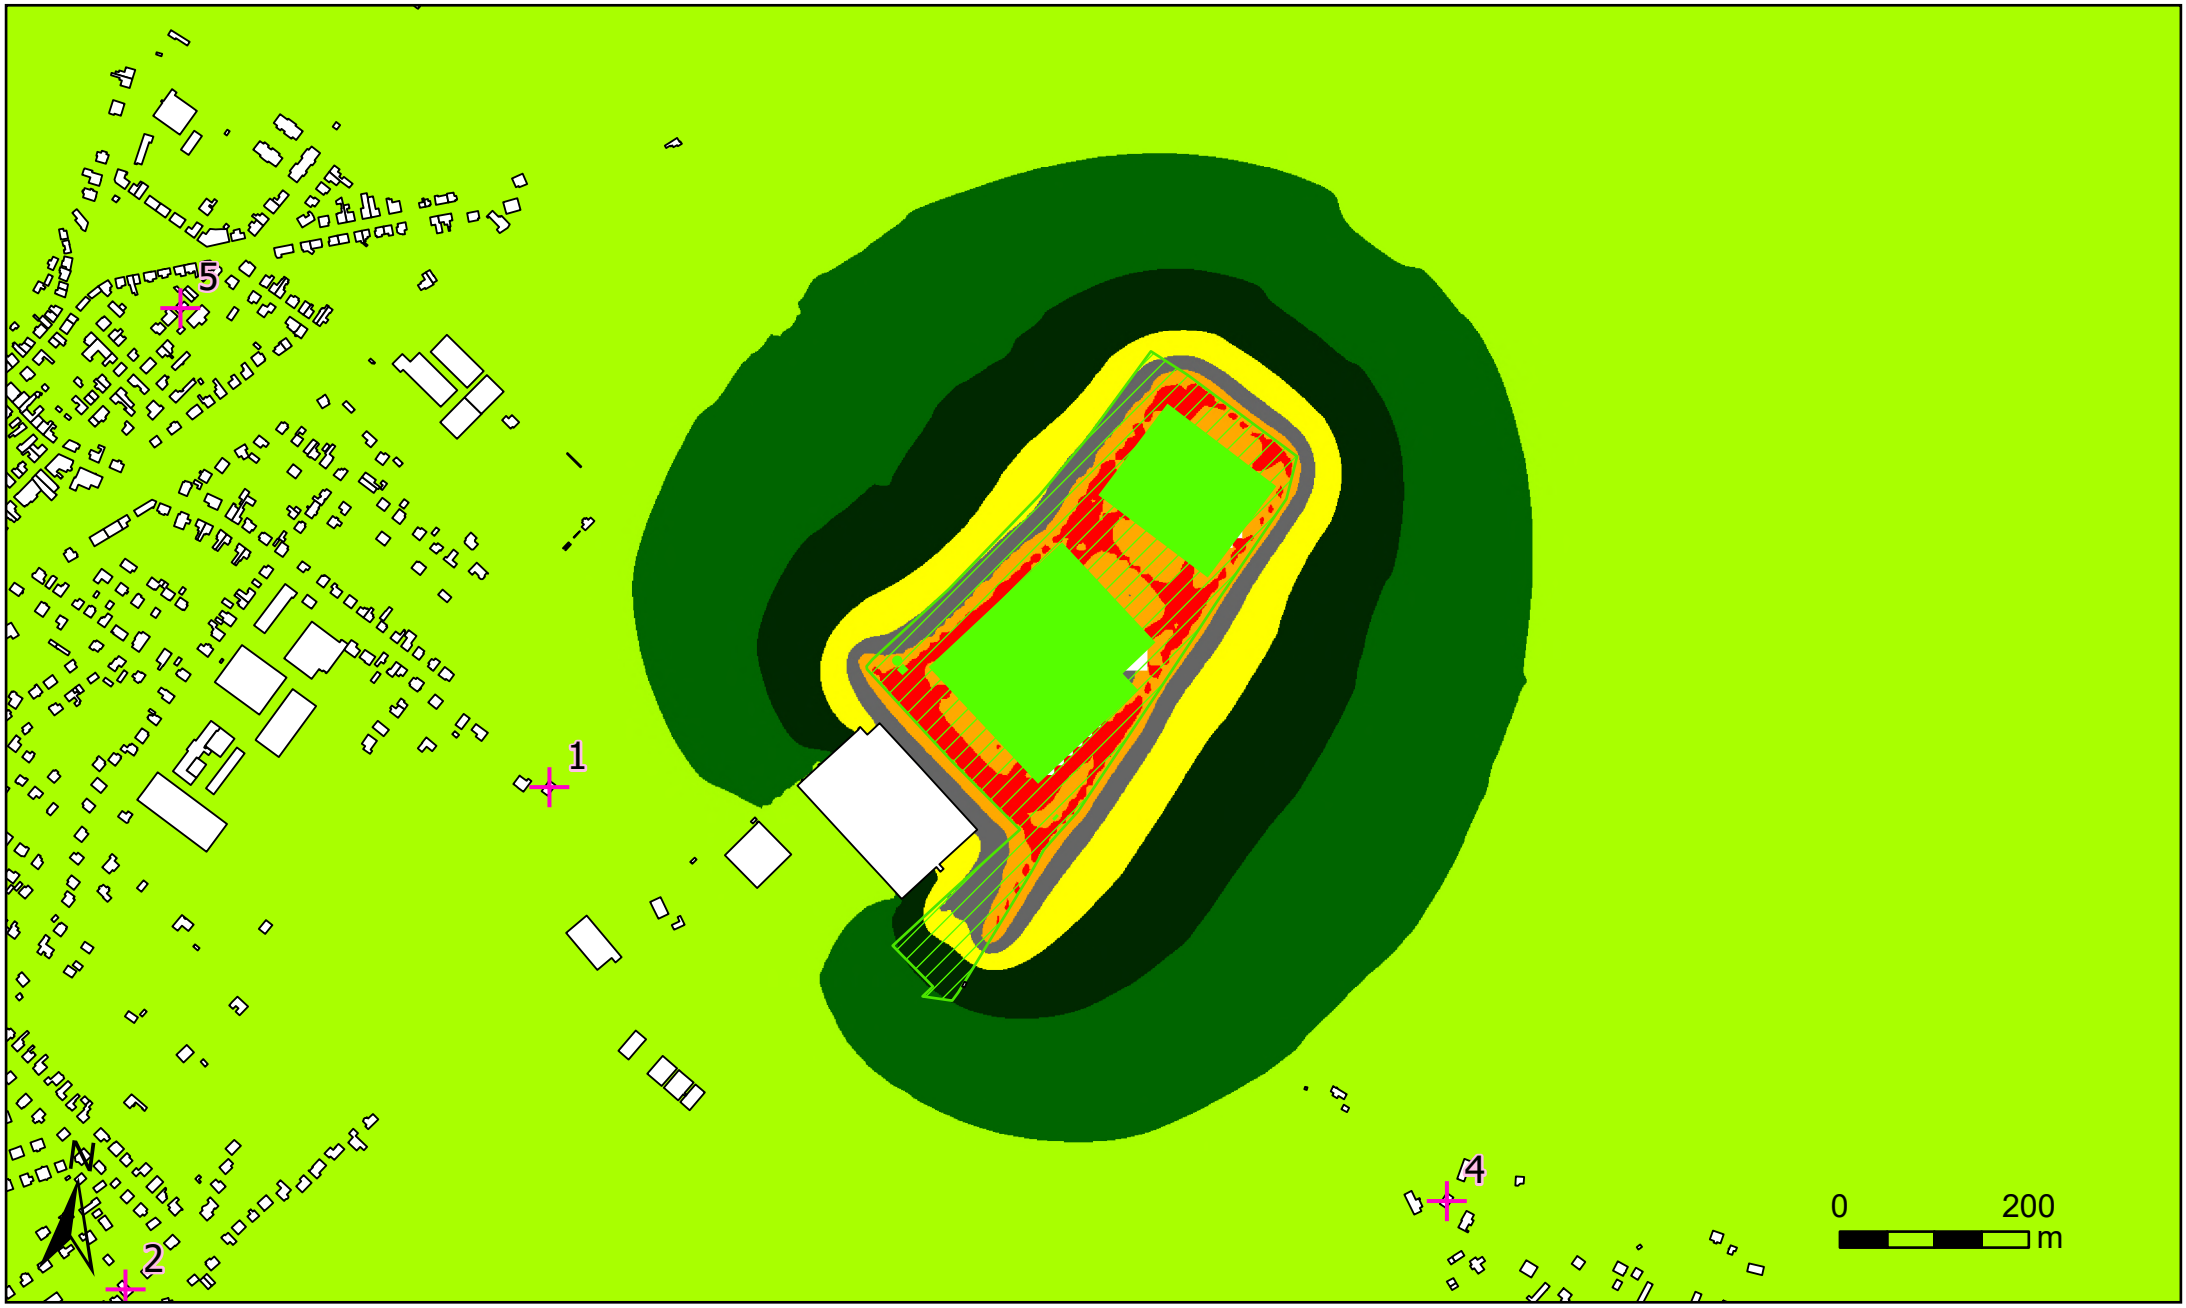


Legenda

- Budovy
- Referenční body
- Plocha záměru
- Navržené haly

| | |
|---|---|
| > 35.0 dB | > 65.0 dB |
| > 40.0 dB | > 70.0 dB |
| > 45.0 dB | > 75.0 dB |
| > 50.0 dB | > 80.0 dB |
| > 55.0 dB | > 85.0 dB |
| > 60.0 dB | |

Popis

Hluková studie - Průmyslový park Bakov nad Jizerou

Denní (06:00 - 22:00) rozložení pásem ekvivalentních hladin akustického tlaku A ve výšce 4 m při maximálním provozním zatížení ve výhledovém stavu včetně zohlednění provozu záměru - stacionární zdroje

Zpracovatel

DP Eco-Consult s.r.o.
Měřítko: 1:8 000
Září 2026
Mapový podklad © ČÚZK

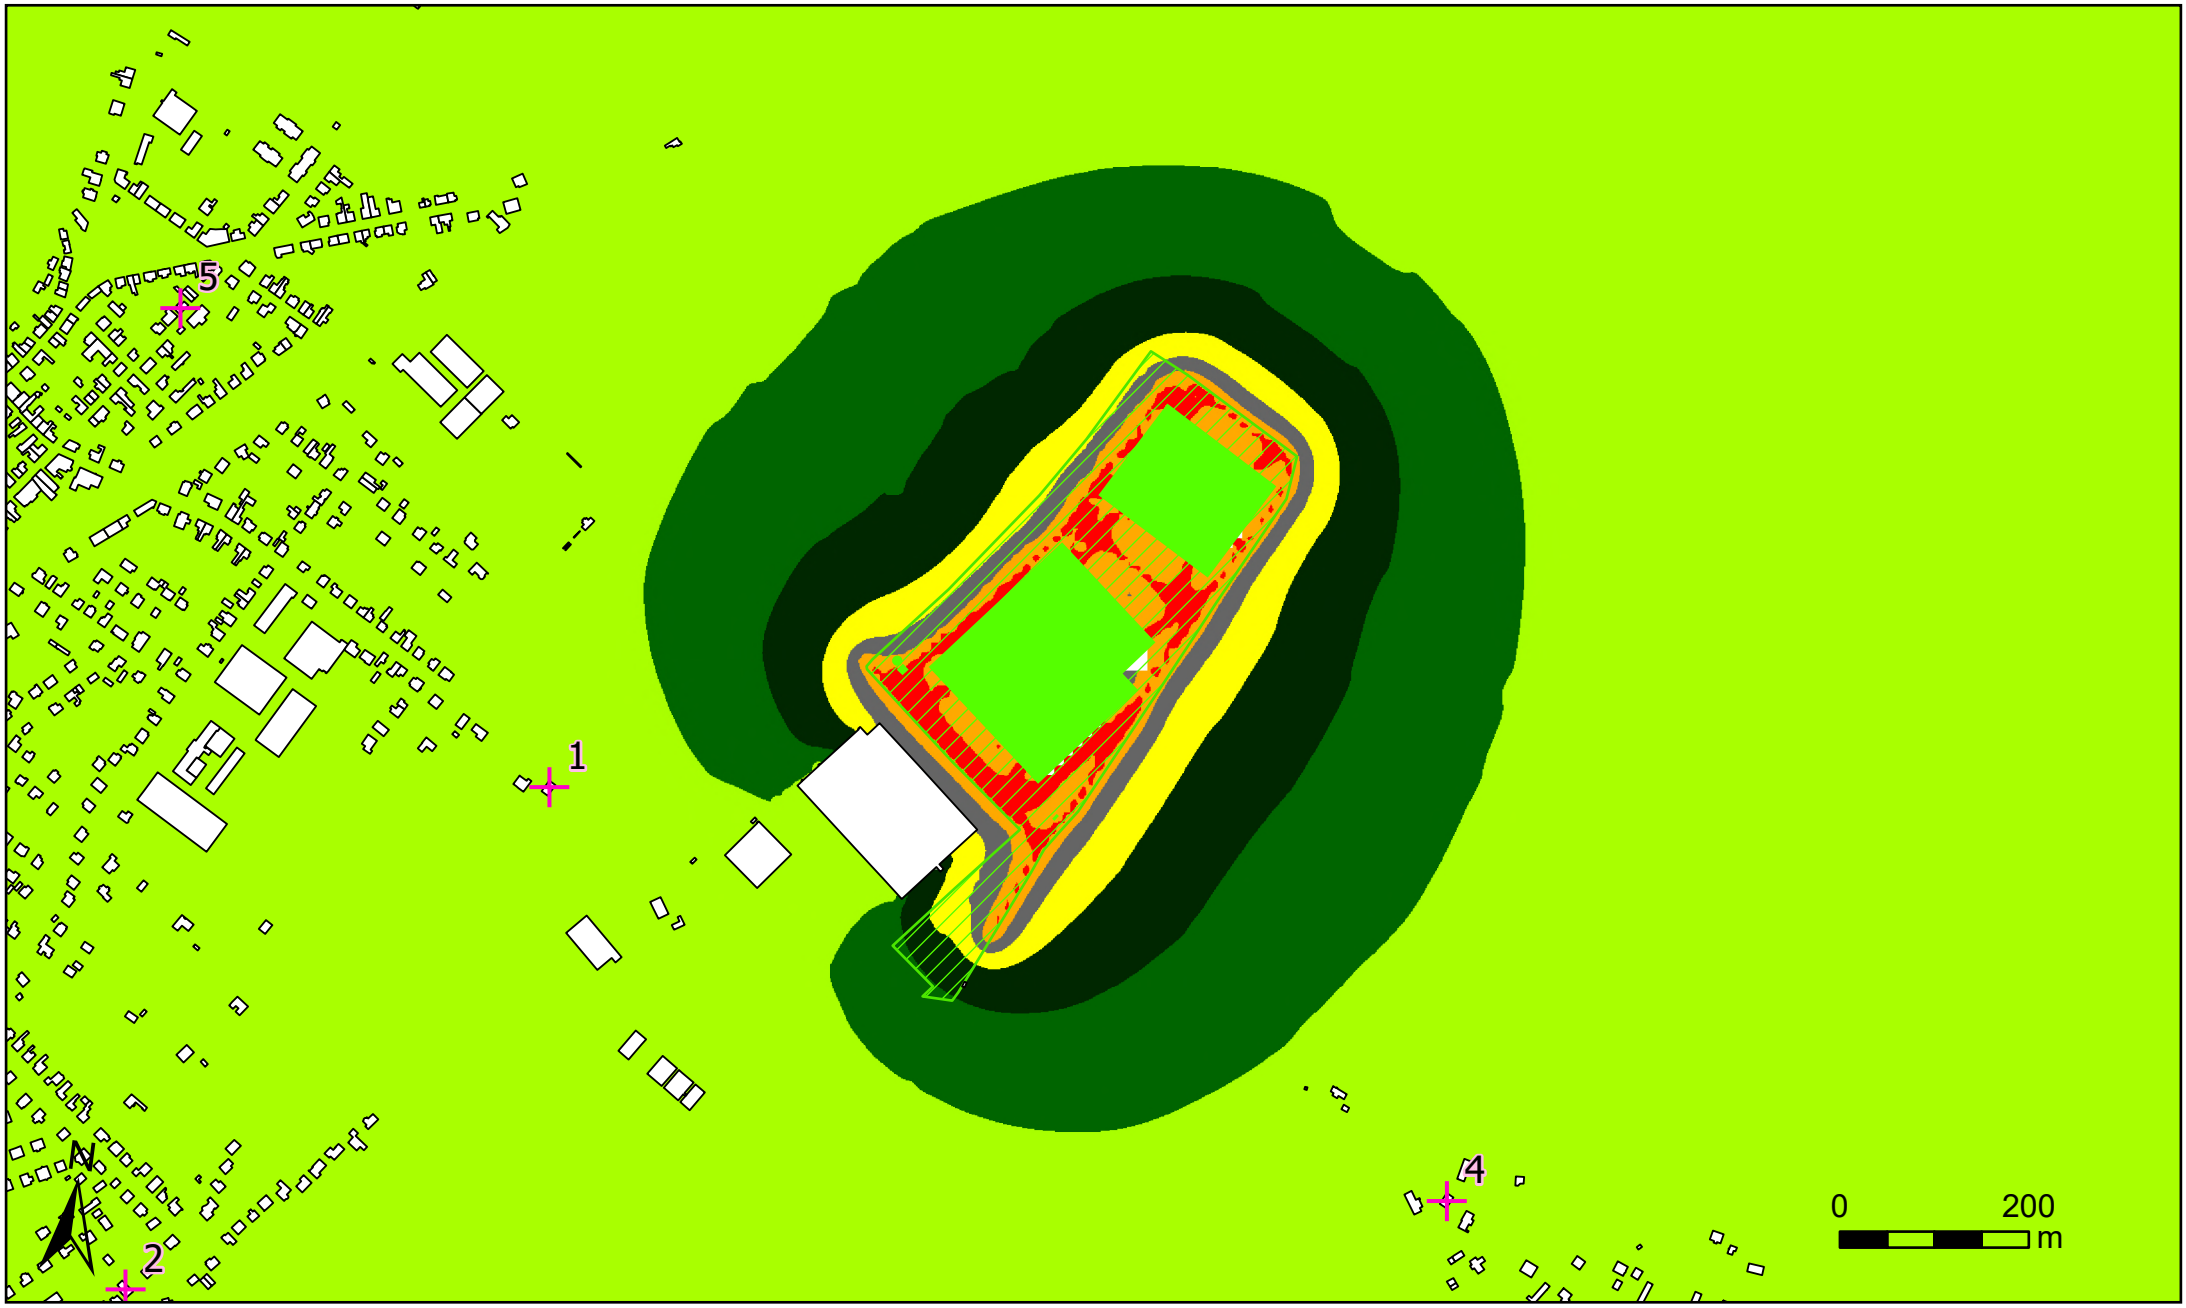


Legenda

- Budovy
- Referenční body
- Plocha záměru
- Navržené haly

| | |
|---|---|
| > 35.0 dB | > 65.0 dB |
| > 40.0 dB | > 70.0 dB |
| > 45.0 dB | > 75.0 dB |
| > 50.0 dB | > 80.0 dB |
| > 55.0 dB | > 85.0 dB |
| > 60.0 dB | |

Popis

Hluková studie - Průmyslový park Bakov nad Jizerou

Noční (22:00 - 06:00) rozložení pásem ekvivalentních hladin akustického tlaku A ve výšce 4 m při maximálním provozním zatížení ve výhledovém stavu včetně zohlednění provozu záměru - stacionární zdroje

Zpracovatel

DP Eco-Consult s.r.o.
Měřítko: 1:8 000
Září 2026
Mapový podklad © ČÚZK

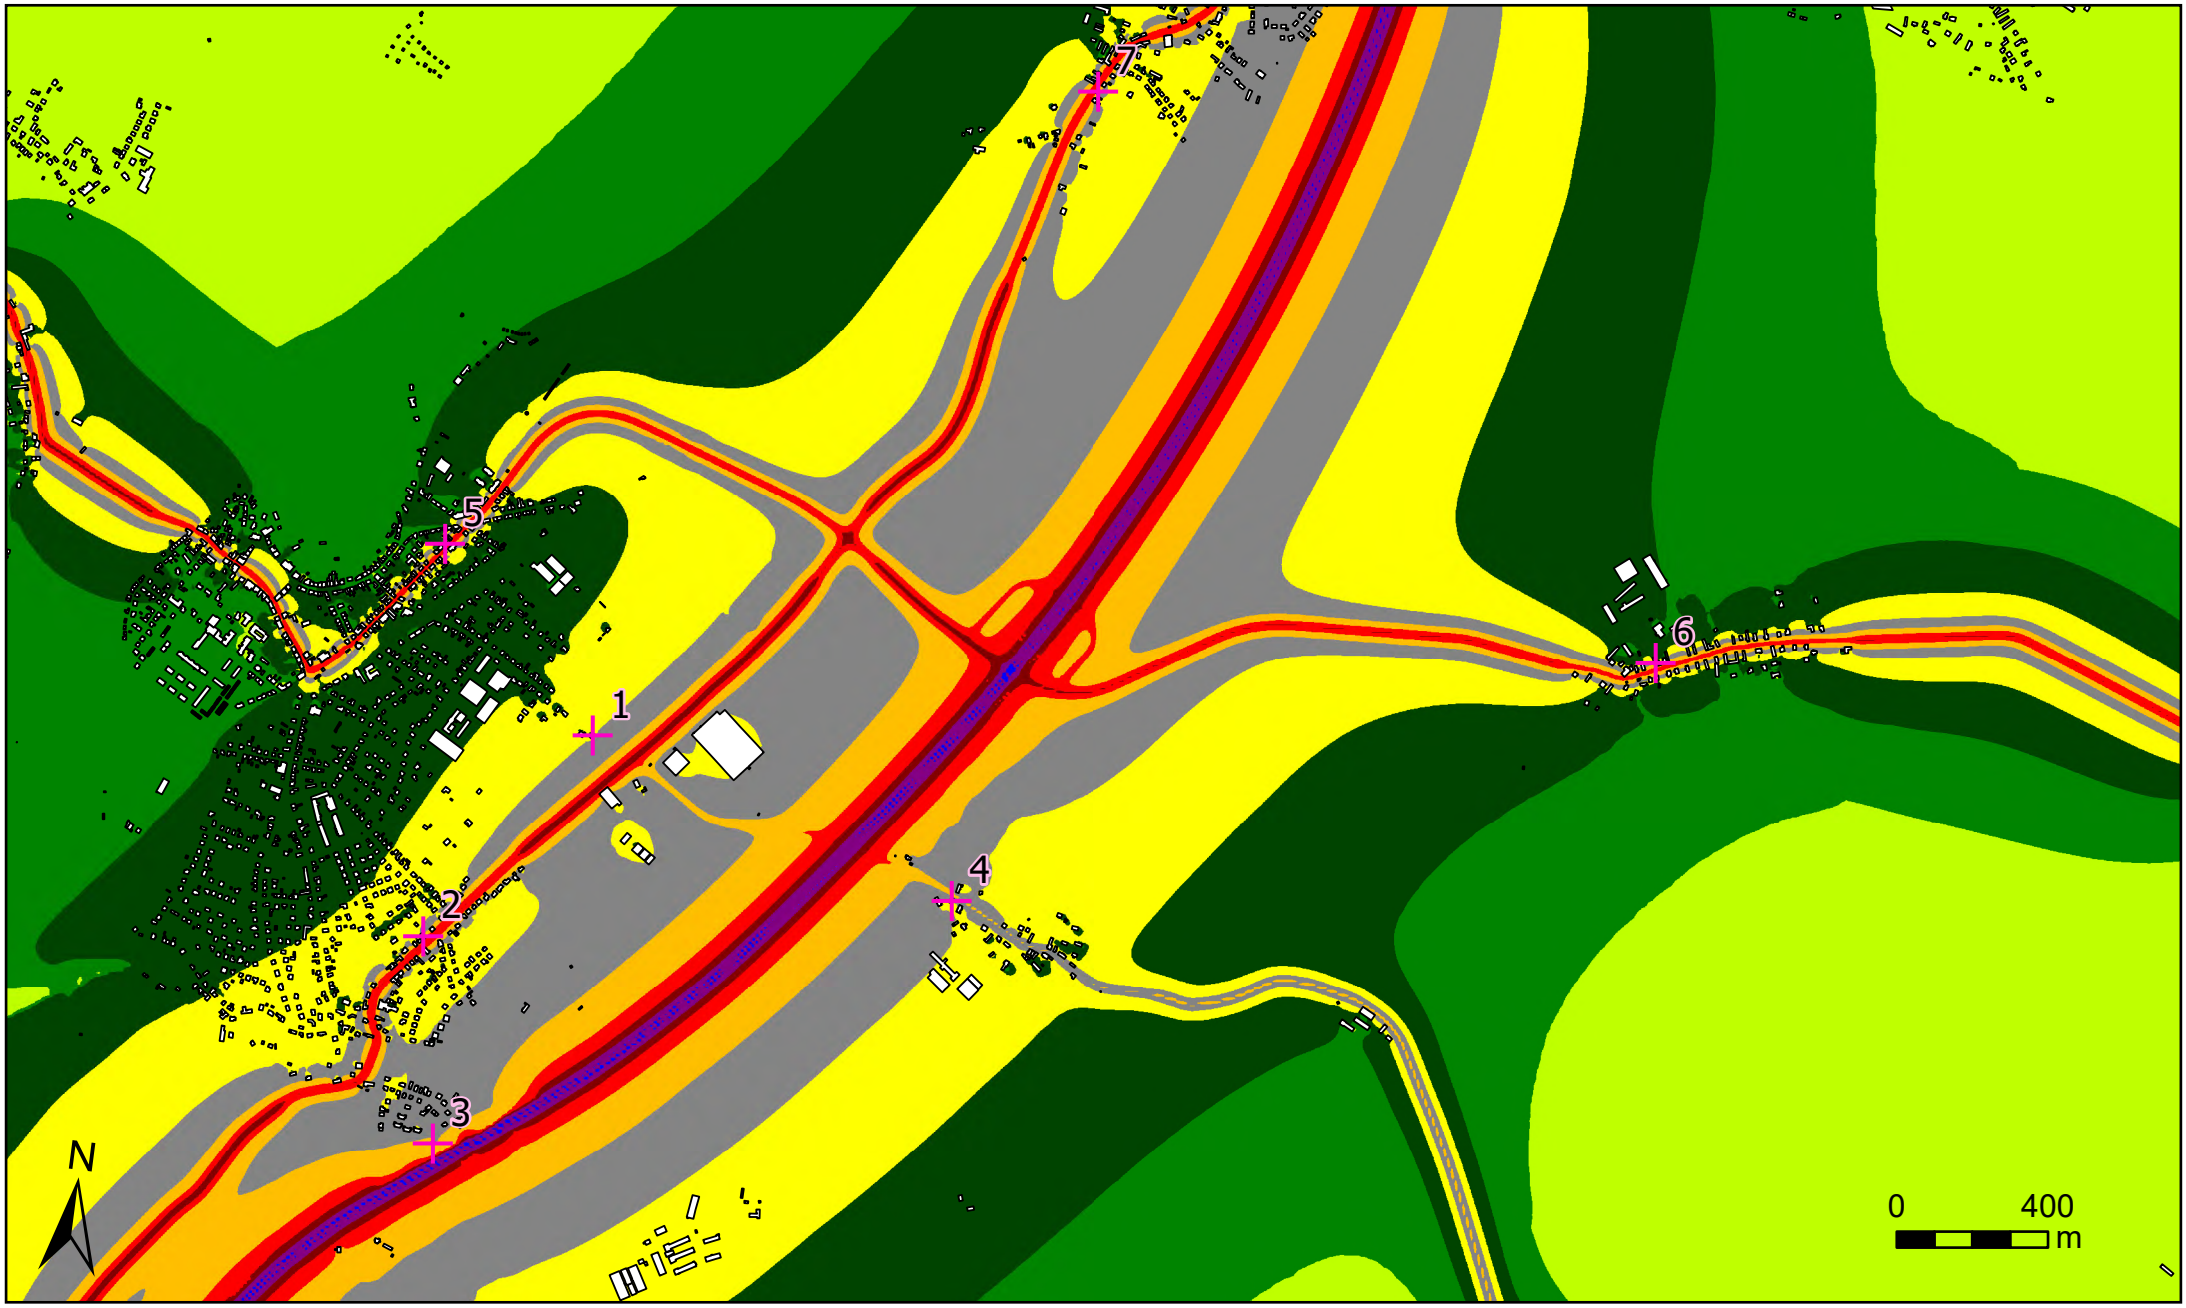


Legenda

Budovy

Referenční body

| | |
|---|---|
| > 35.0 dB | > 65.0 dB |
| > 40.0 dB | > 70.0 dB |
| > 45.0 dB | > 75.0 dB |
| > 50.0 dB | > 80.0 dB |
| > 55.0 dB | > 85.0 dB |
| > 60.0 dB | |

Popis

Hluková studie - Průmyslový park Bakov nad Jizerou

Denní (06:00 - 22:00) rozložení pásem ekvivalentních hladin akustického tlaku A ve výšce 4 m při maximálním provozním zatížení ve výhledovém stavu bez zohlednění výstavby záměru - doprava

Zpracovatel

DP Eco-Consult s.r.o.
Měřítko: 1:20 000
Září 2026
Mapový podklad © ČÚZK

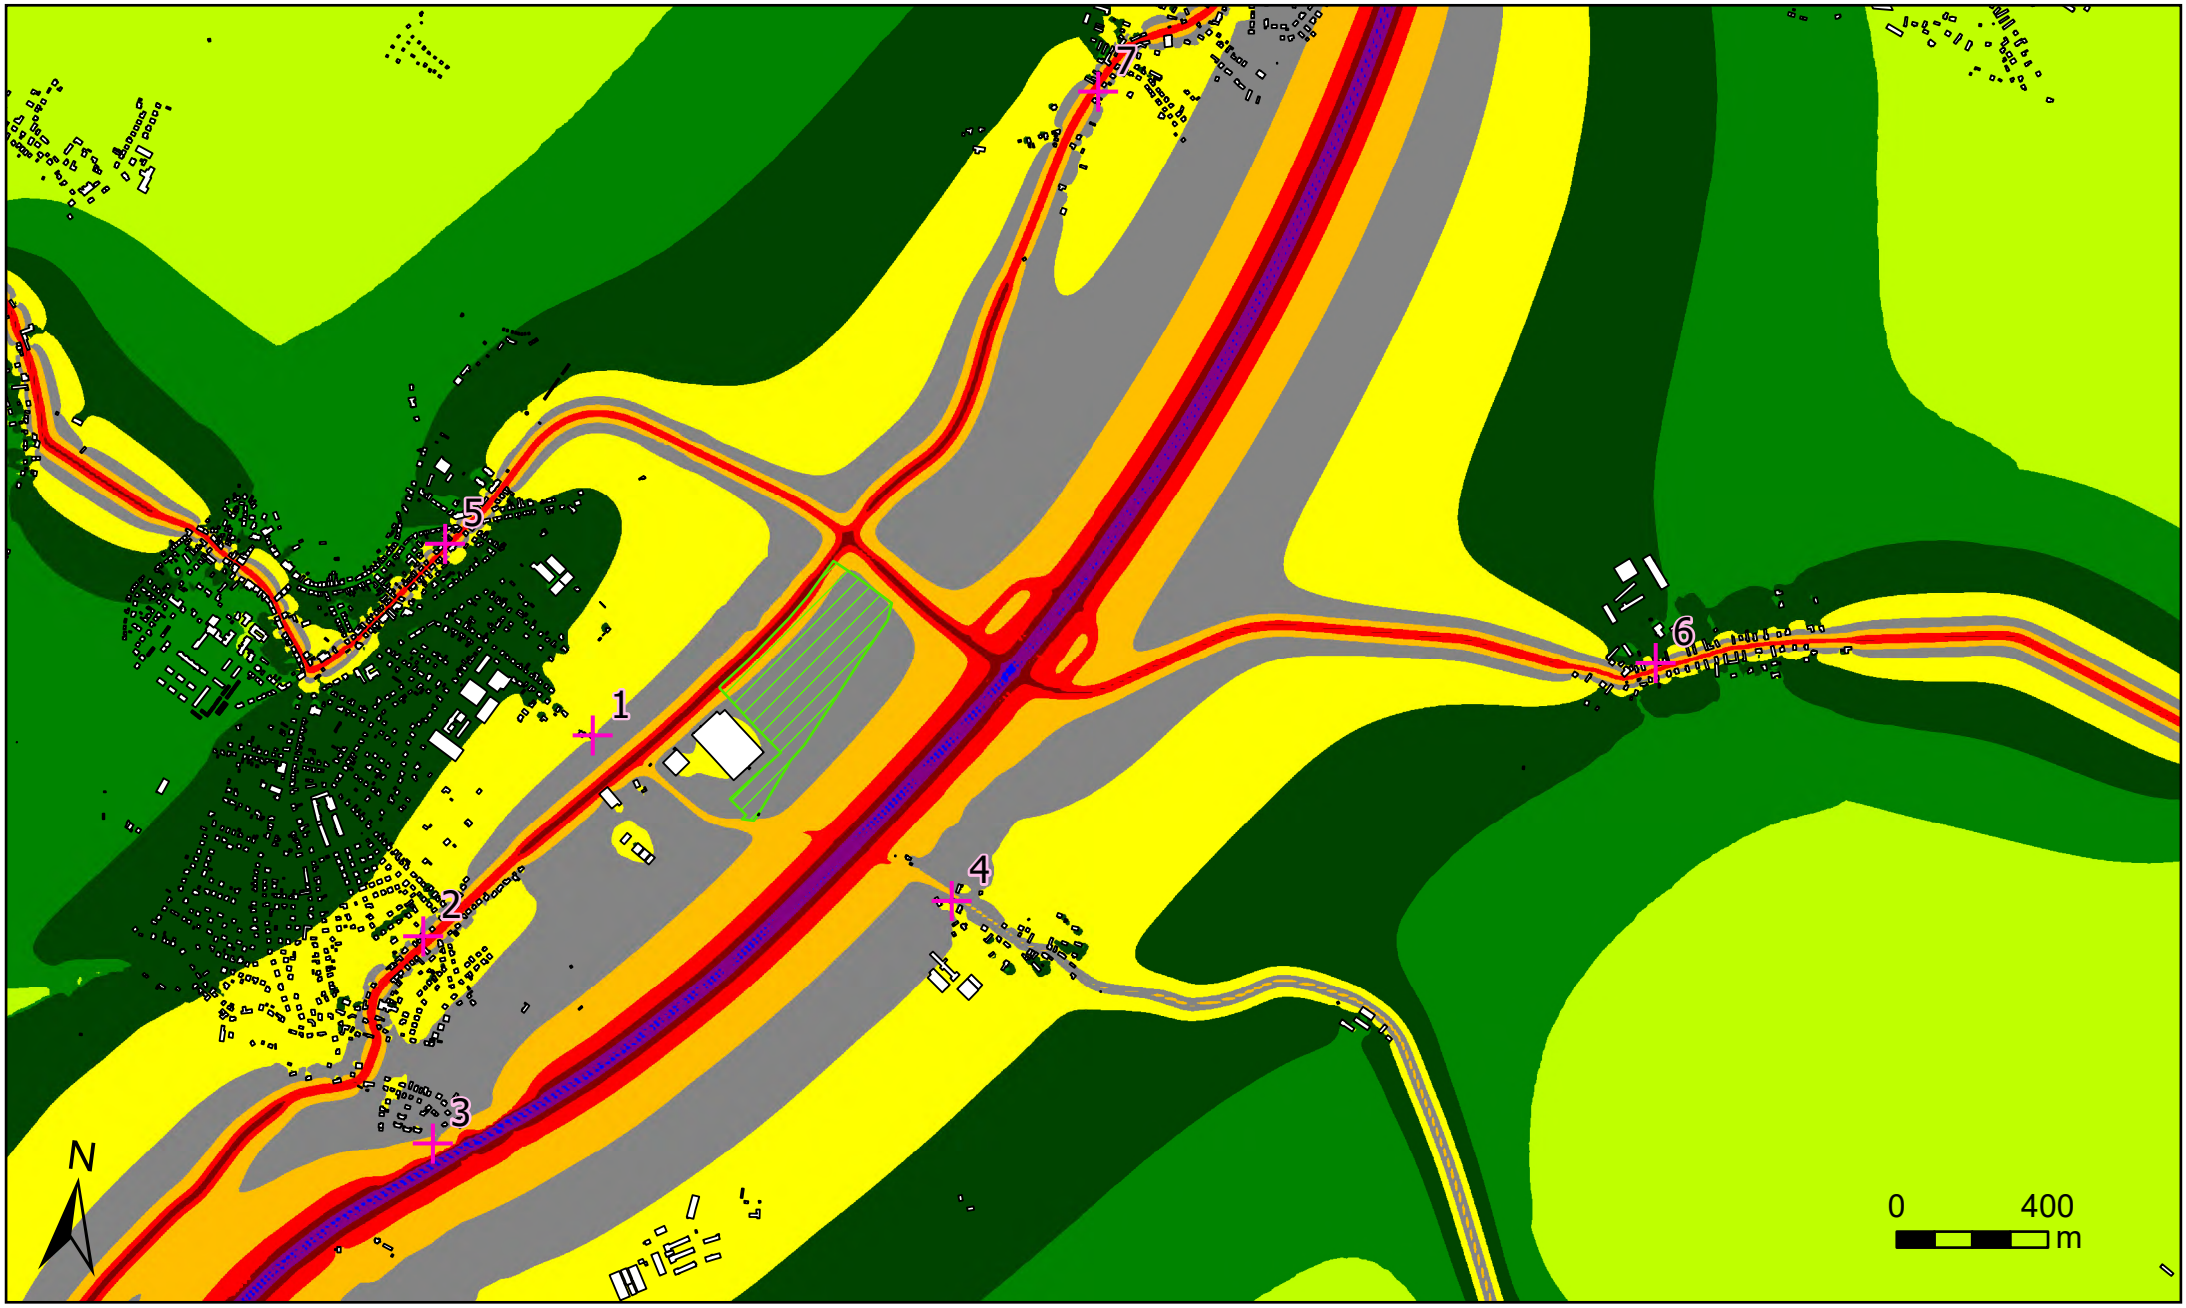


Legenda

Budovy

Referenční body

Plocha staveniště

> 35.0 dB
> 40.0 dB
> 45.0 dB
> 50.0 dB
> 55.0 dB
> 60.0 dB
> 65.0 dB
> 70.0 dB
> 75.0 dB
> 80.0 dB
> 85.0 dB

Popis

Hluková studie - Průmyslový park Bakov nad Jizerou

Denní (06:00 - 22:00) rozložení pásem ekvivalentních hladin akustického tlaku A ve výšce 4 m při maximálním provozním zatížení ve výhledovém stavu včetně zohlednění výstavby záměru - doprava

Zpracovatel

DP Eco-Consult s.r.o.
Měřítko: 1:20 000
Září 2026
Mapový podklad © ČÚZK