


C.3 - KOORDINAČNÍ SITUACE M :1000

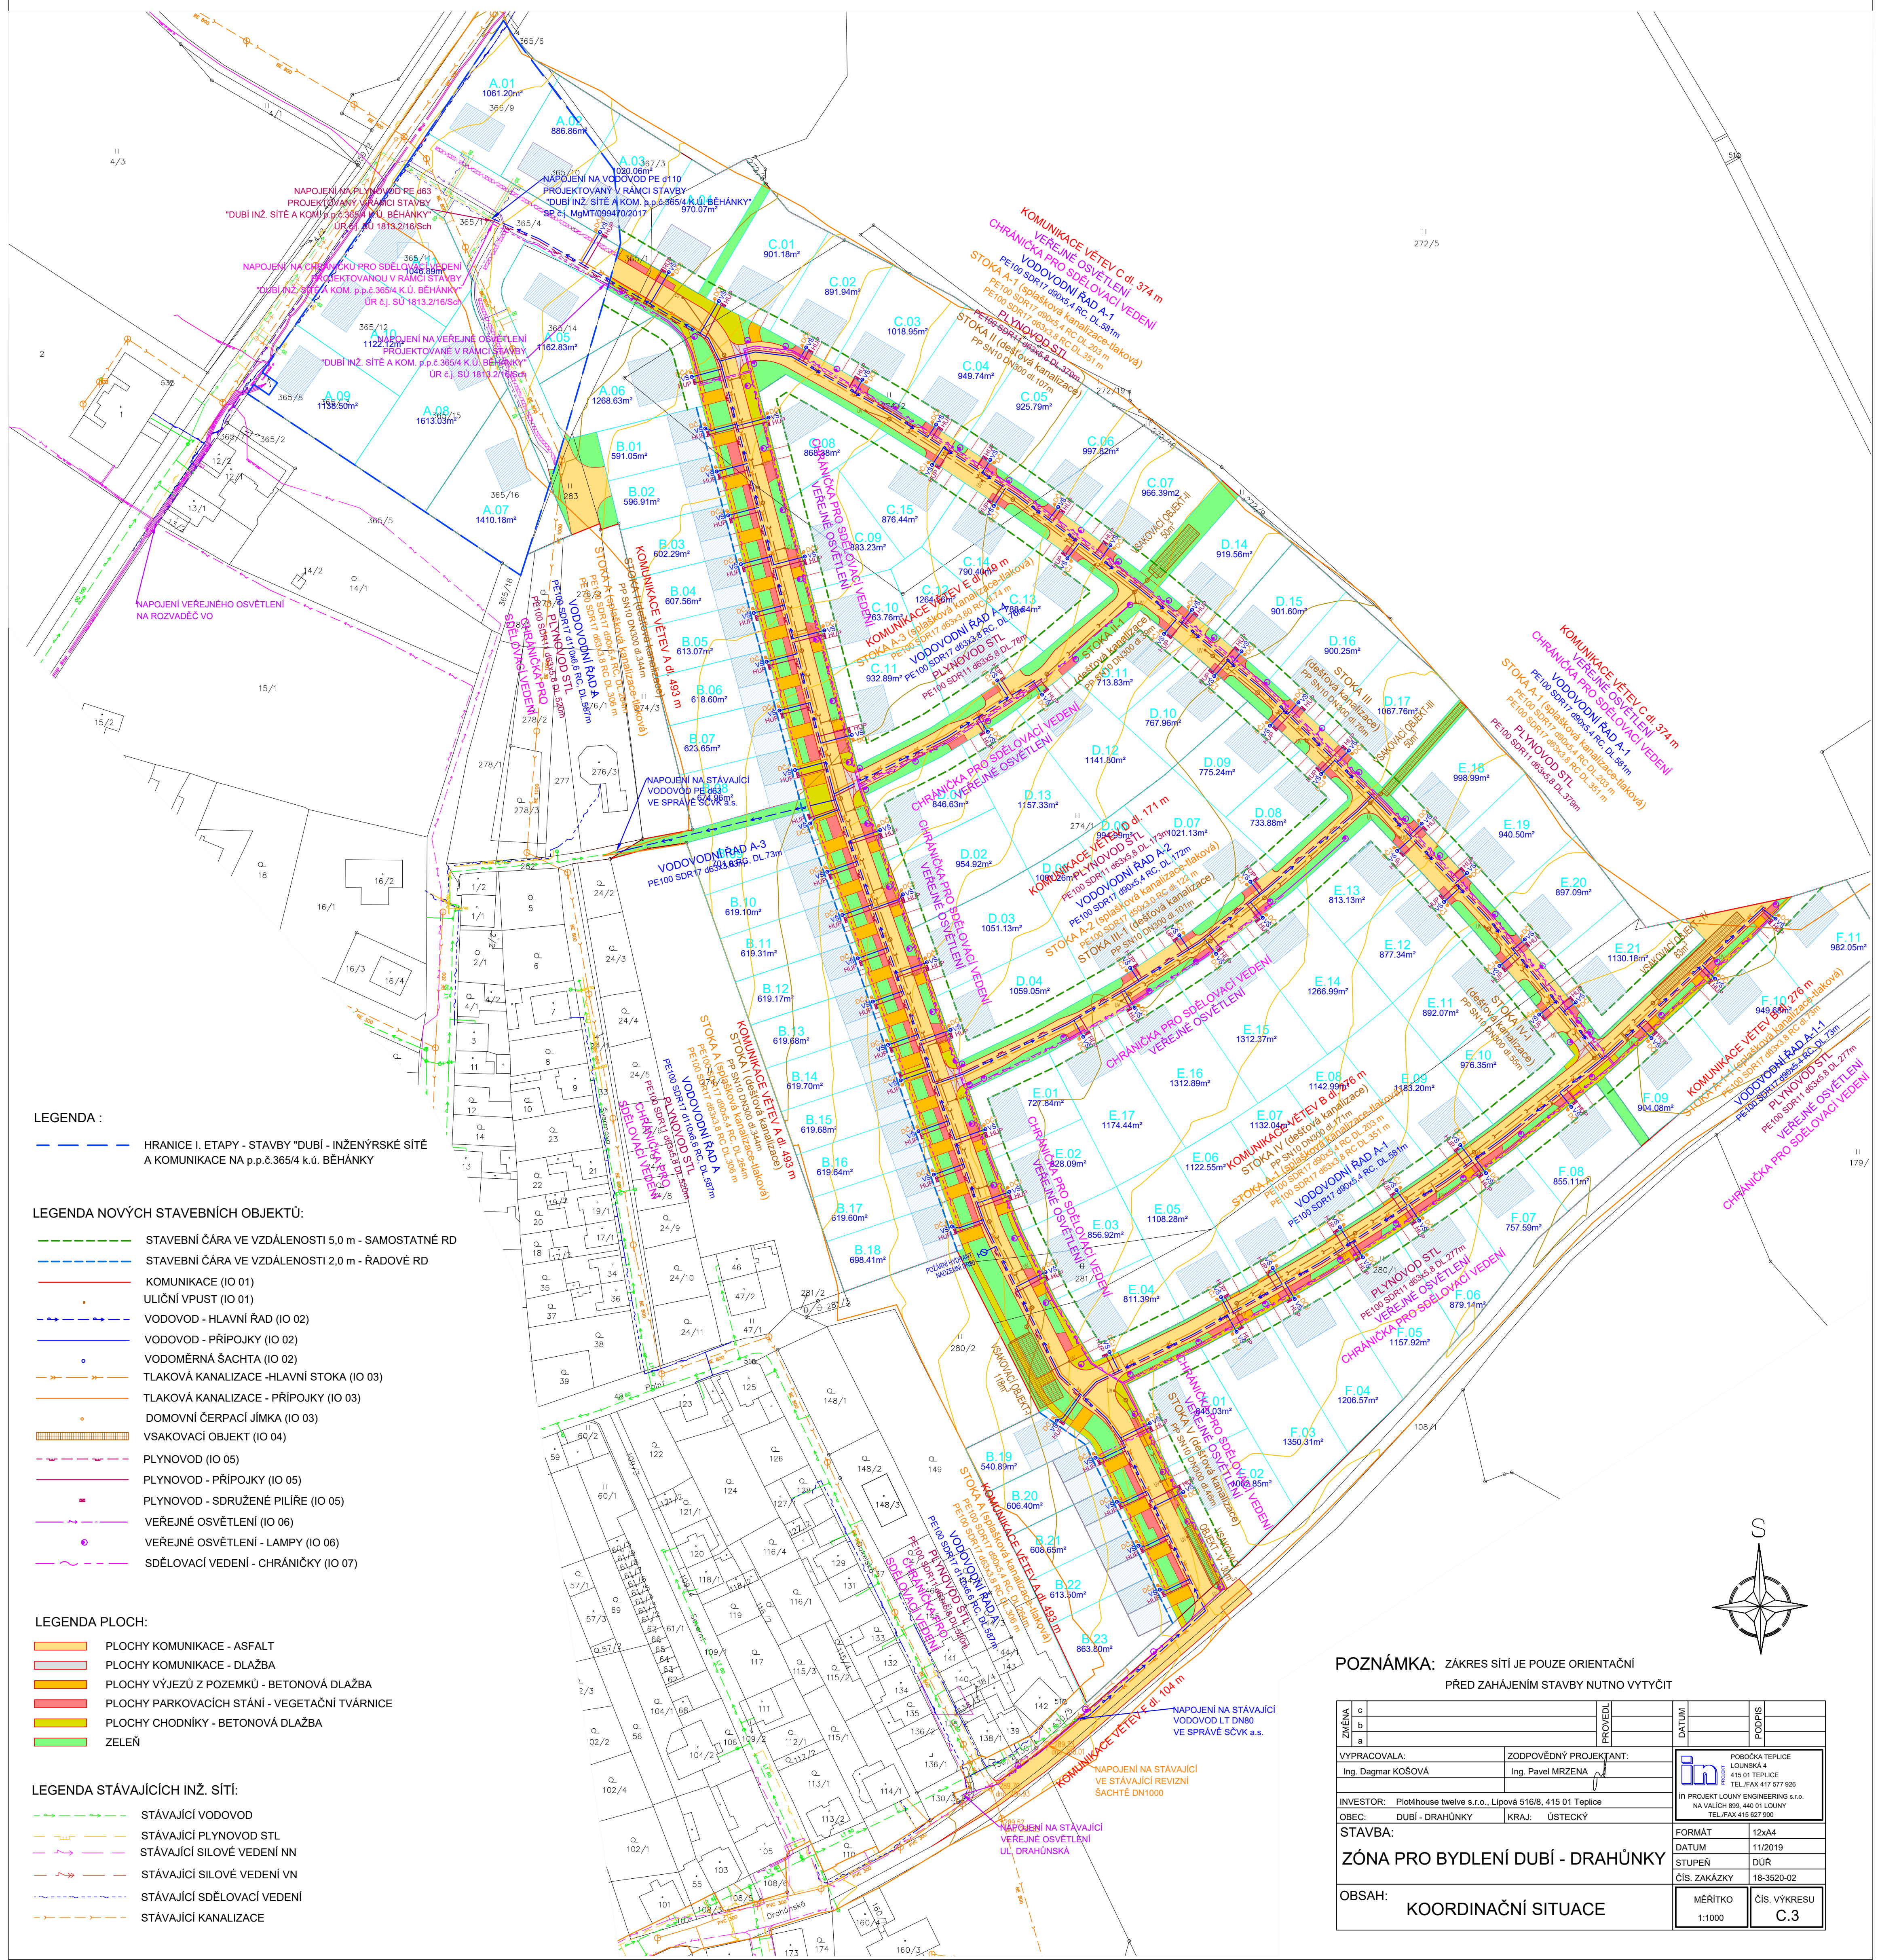

LEGENDA :
 - - - - - HRANICE I. ETAPY - STAVBY "DUBÍ" - INŽENÝRSKÉ SÍTĚ
 A KOMUNIKACE NA p.p.č.365/4 k.ú. BĚHÁNKY

LEGENDA NOVÝCH STAVEBNÍCH OBJEKTŮ:


- - - - - STAVEBNÍ ČÁRA VE VZDÁLENOSTI 5,0 m - SAMOSTATNÉ RD
- - - - - STAVEBNÍ ČÁRA VE VZDÁLENOSTI 2,0 m - RADOVÉ RD
- - - - - KOMUNIKACE (IO 01)
- - - - - ULIČNÍ VPUSŤ (IO 01)
- - - - - VODOVOD - HLAVNÍ RÁD (IO 02)
- - - - - VODOVOD - PŘÍPOJKY (IO 02)
- - - - - VODOMĚRNÁ ŠACHTA (IO 02)
- - - - - TLAKOVÁ KANALIZACE - HLAVNÍ STOKA (IO 03)
- - - - - TLAKOVÁ KANALIZACE - PŘÍPOJKY (IO 03)
- - - - - DOMOVNÍ ČERPAČÍ JÍMKA (IO 03)
- - - - - VSAKOVAČÍ OBJEKT (IO 04)
- - - - - PLYNOVOD (IO 05)
- - - - - PLYNOVOD - PŘÍPOJKY (IO 05)
- - - - - PLYNOVOD - SDRUŽENÉ PILÍŘE (IO 05)
- - - - - VEŘEJNÉ OSVĚTLENÍ (IO 06)
- - - - - VEŘEJNÉ OSVĚTLENÍ - LAMPY (IO 06)
- - - - - SDĚLOVACÍ VEDENÍ - CHRÁNIČKY (IO 07)

LEGENDA PLOCH:

- PLOCHY KOMUNIKACE - ASFALT
- PLOCHY KOMUNIKACE - DLAŽBA
- PLOCHY VÝJEZŮ Z POZEMKŮ - BETONOVÁ DLAŽBA
- PLOCHY PARKOVACÍCH STÁNÍ - VEGETAČNÍ TVÁRNICE
- PLOCHY CHODNÍKY - BETONOVÁ DLAŽBA
- ZELEŇ

LEGENDA STÁVAJÍCÍCH INŽ. SÍTÍ:

- - - - - STÁVAJÍCÍ VODOVOD
- - - - - STÁVAJÍCÍ PLYNOVOD STL
- - - - - STÁVAJÍCÍ SILOVÉ VEDENÍ NN
- - - - - STÁVAJÍCÍ SILOVÉ VEDENÍ VN
- - - - - STÁVAJÍCÍ SDĚLOVACÍ VEDENÍ
- - - - - STÁVAJÍCÍ KANALIZACE

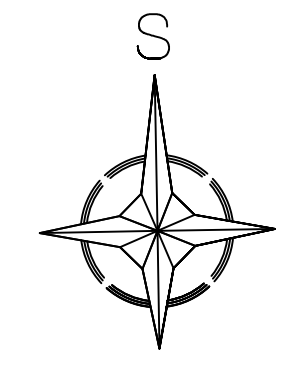

POZNÁMKA: ZÁKRES SÍTĚ JE POUZE ORIENTAČNÍ
 PŘED ZAHÁJENÍM STAVBY NUTNO VYTÝČIT

ZMĚNA	PROJEKT	DATUM	PODPS
c			
b			
a			
VYPRACOVALA: Ing. Dagmar KOŠOVÁ		ZODPOVĚDNÝ PROJEKTANT: Ing. Pavel MRZENA	
INVESTOR: Plot4house twelve s.r.o., Lipová 516/8, 415 01 Teplice		Pobočka Teplice Lounská 4 415 01 Teplice TEL: FAX 417 577 926 IN: PROJEKT LOUZY ENGINEERING s.r.o. NA VALCHOV 189, 460 01 LOUZY TEL: FAX 415 627 905	
OBEC: DUBÍ - DRAHŮNKY		KRAJ: ÚSTECKÝ	
STAVBA: ZÓNA PRO BYDLENÍ DUBÍ - DRAHŮNKY		FORMÁT: 12x44 DATUM: 11/2019 STUPEŇ: DŮR ČÍS. ZAKÁZKY: 18-3520-02	
OBSAH: KOORDINAČNÍ SITUACE		MĚRÍTKO: 1:1000	ČÍS. VÝKRESU: C.3