


PODÉLNÝ ŘEZ V OSE KOMUNIKACE, 1:100

NAPOJENÍ NA UL. ŠRÁMKOVA - MOSTNÍ OBJEKT

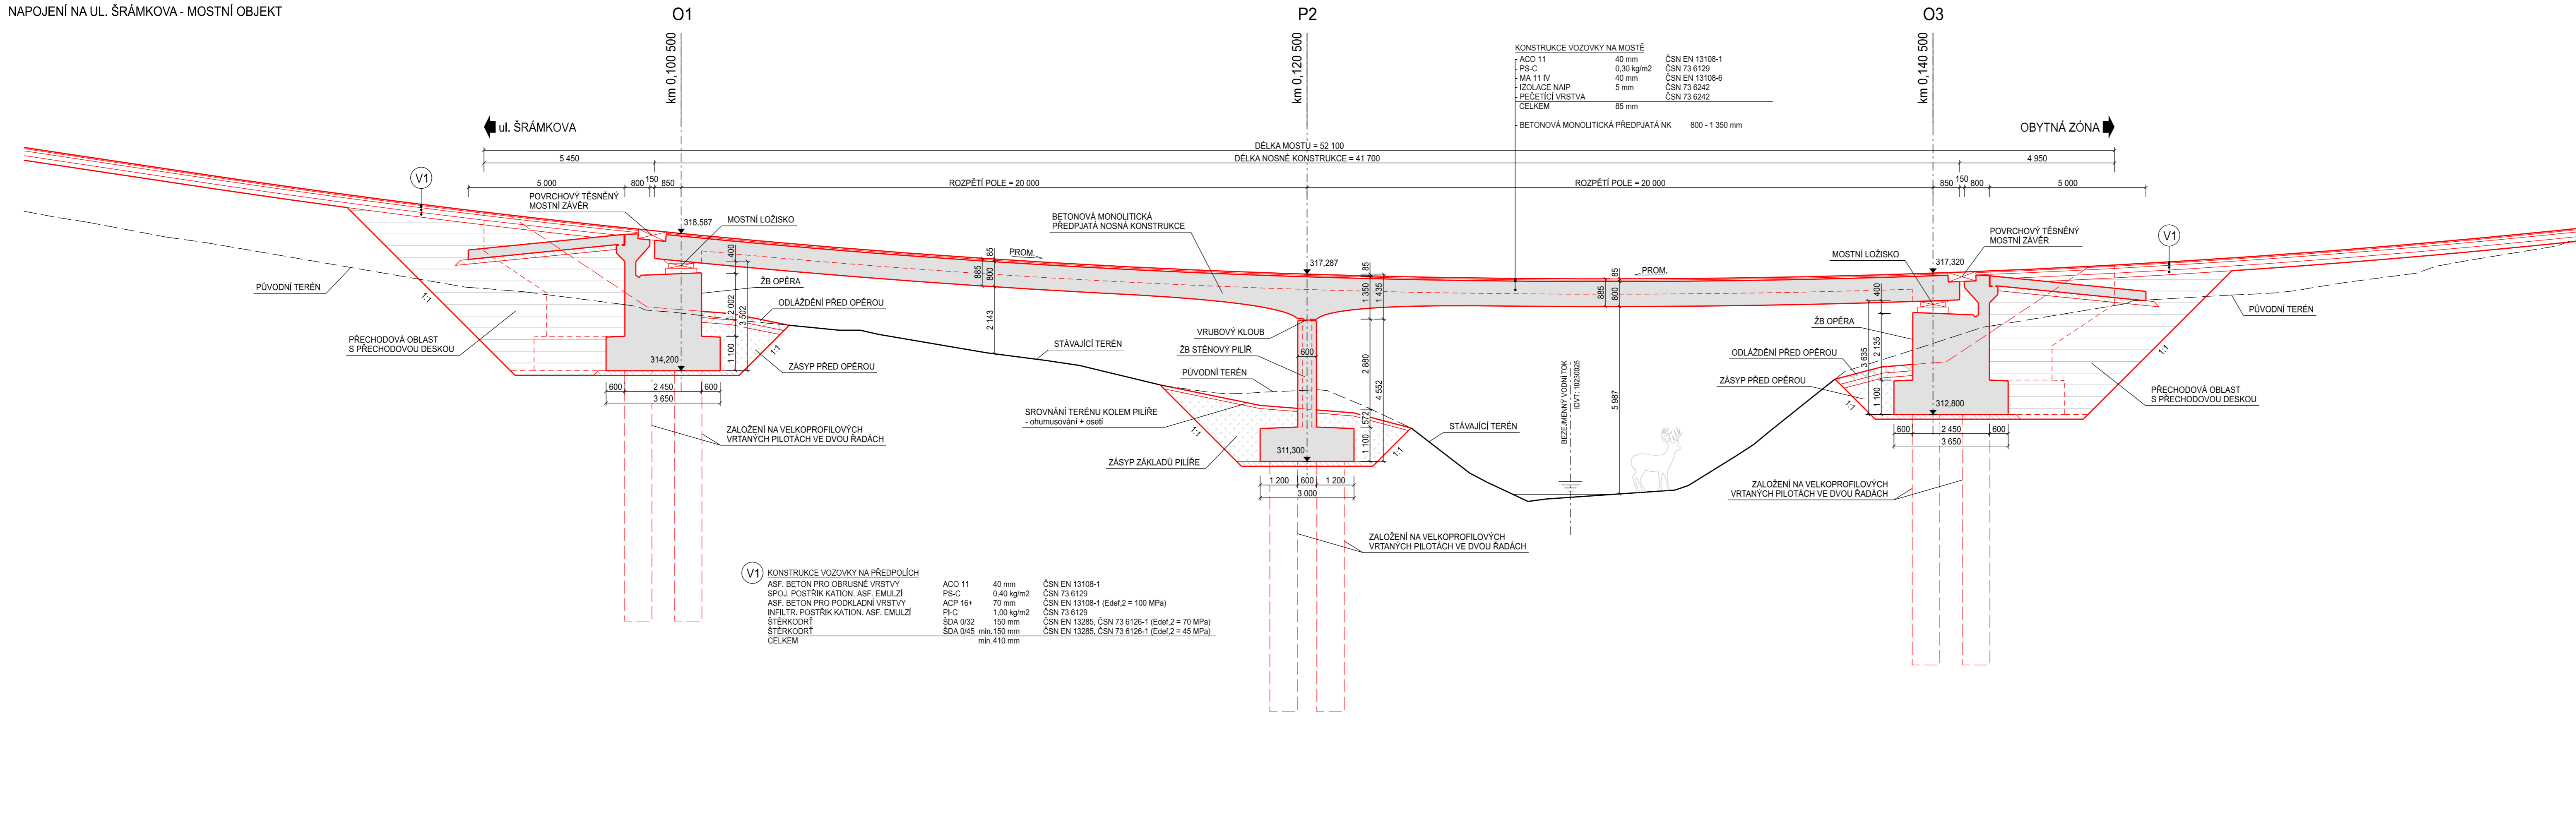

AZ CONSULT, spol. s r. o.
 Číslo zakázky.....22/258
 Výrobek uvolněn k použití

VÝŠKOVÝ SYSTÉM: Bpv
 SOUŘADNICOVÝ SYSTÉM: JTSK
 Datum.....3

Odpov. proj.: Bc. M. Sedlecká	<i>Sedlecká</i>	AZCONSULT spol. s r. o. Klášská 12, 400 01 Ústí nad Labem Tel.: 475 240 888 Tel/fax.: 475 240 864 E-mail: azconsult@azconsult.cz ČSN EN ISO 9001
Vypracoval: Ing. J. Fukač	<i>Fukač</i>	
Kontroloval: Ing. M. Komín	<i>Komín</i>	
Kraj: Ústecký	Místo: Ústí nad Labem	
Objednatel: RNDr. Jiří Starý, Jizerská 2945/61, 400 11 Ústí nad Labem		
Ákce: Ústí nad Labem, Dobětice, Slunečná pláň - technická a dopravní infrastruktura, výstavba rodinných domů Dokumentace záměru podle zákona č. 100/2001 Sb., ve znění pozdějších předpisů	Zn. souboru: ... Stupeň: ST Formát: 5xA4 Č. zak.: 22/258 Č. paré : Datum: 1.2023	
Výkres: Mostní objekt přes Dobětický potok Podélný řez	Měřítko: 1:100 Č. přílohy: 5b	

DOKUMENTACI LZE UŽÍVAT POUZE VE SMYSLU PŘÍSLUŠNÉ SMLOUVY O DÍLO, KOPÍROVÁNÍ A ROZŠÍŘOVÁNÍ POUZE PO PŘEDCHOZÍM SOUHLASÍ AZ CONSULT spol. s r. o.