


HLAVNÍ ZAŘÍZENÍ - NOVÉ/MODIFIKOVANÉ

| OZN | PROVOZ | POPIS |
|------|-------------|----------------------------|
| EE01 | ENERGETIKA | KOTEL B14 |
| EE02 | ENERGETIKA | PŘÍPRAVA BIOPALIVA |
| EE03 | ENERGETIKA | SUŠÍČÍ A PELETIZAČNÍ LINKA |
| EE04 | ENERGETIKA | VÝMĚNA GENERÁTORU TGS |
| EE05 | ENERGETIKA | TURBINA TGS |
| EE06 | VÁPENNÁ PEC | VÁPENNÁ PEC |
| EE07 | ODPARKY | VÝROBA TÁLOVÉHO OLEJE |
| EE08 | ROZVLÁKNĚNÍ | OCC LINKA, OCC SKLAD |

| DEMOULICE MIMO EcoEnergy | EE09 | DEMOLICE | DEMOLICE NÁDRŽÍ A PŘÍSLUŠENSTVÍ (E103) |
|-----------------------------|------|----------|--|
| | | | |

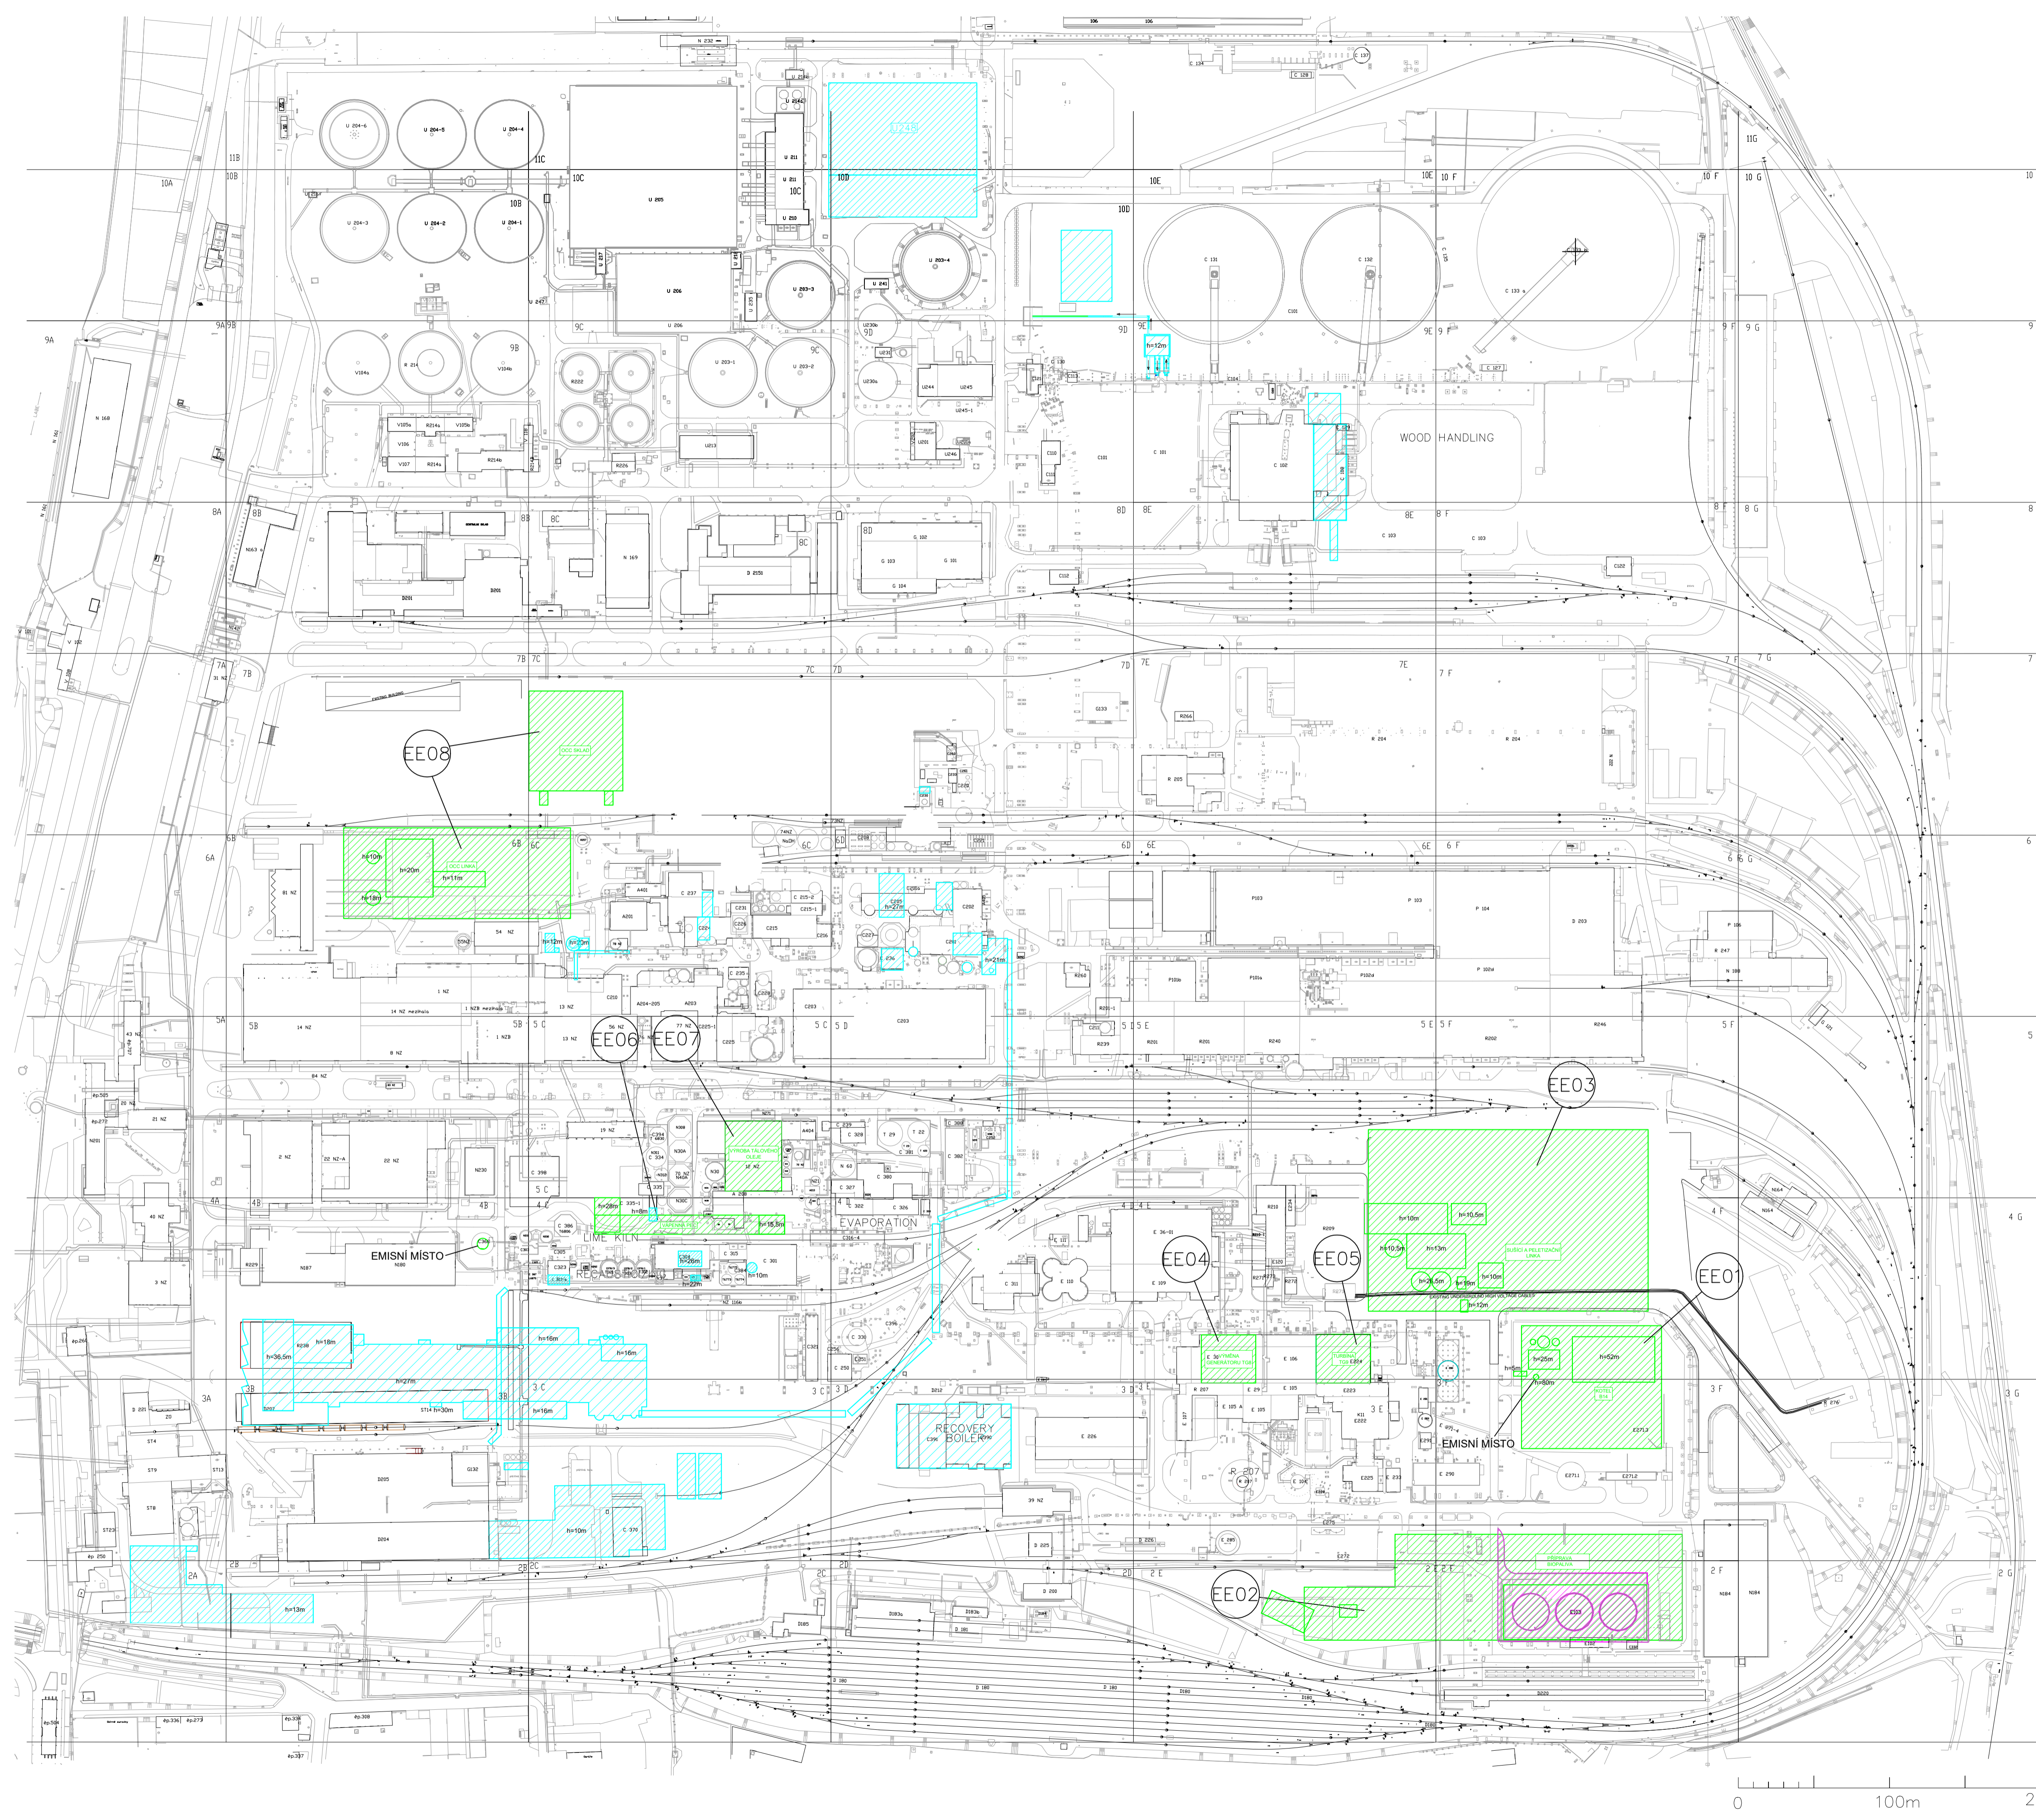

- PROJEKTY V PŘÍPRAVĚ NEBO V REALIZACI
- SOUČÁST PROJEKTU EcoEnergy
- PROJEKTY V PŘÍPRAVĚ
- NOVÁ ZAŘÍZENÍ ÚPRAVY PROVOZŮ
- NOVÁ ZAŘÍZENÍ ÚPRAVY PROVOZŮ
- DEMOLICE OBJEKTU

EcoEnergy PROJECT

MILL SITE LAYOUT + PULP MILL UPGRADE
CELKOVÁ SITUACE ZÁVODU + ÚPRAVY ZÁVODU

