


**ODPOČÍVKA DUŠNÍKY
D8 km 33**


ODPOČÍVKA DUŠNÍKY P

62 parkovacích stání pro nákladní vozy
39 parkovacích stání pro osobní vozy, 4 pro ZTP
5 parkovacích stání pro autobusy
8 parkovacích stání pro karavany

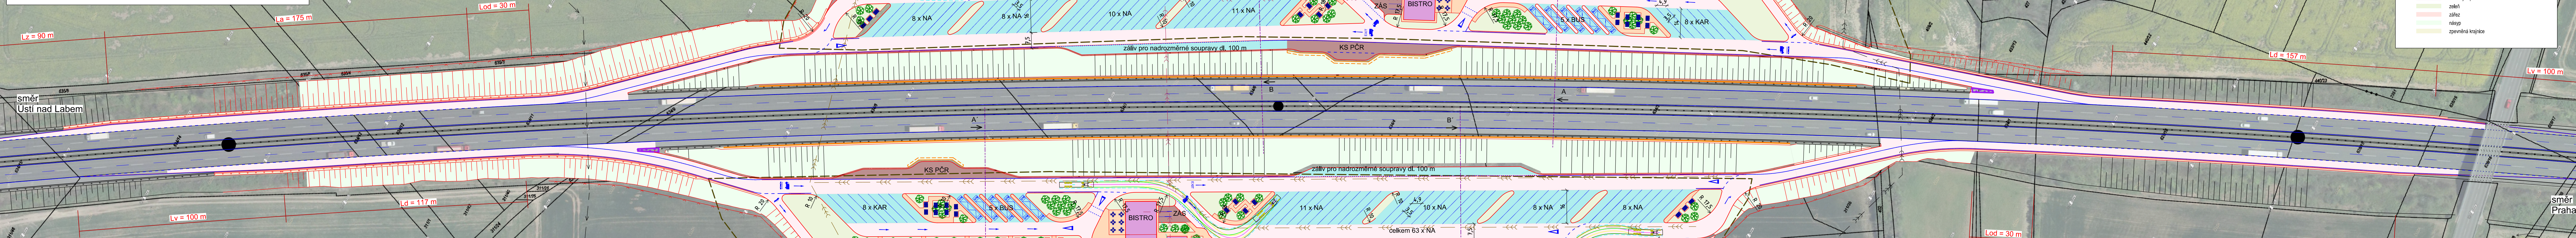

ODPOČÍVKA DUŠNÍKY L

63 parkovacích stání pro nákladní vozy
39 parkovacích stání pro osobní vozy, 4 pro ZTP
5 parkovacích stání pro autobusy
8 parkovacích stání pro karavany

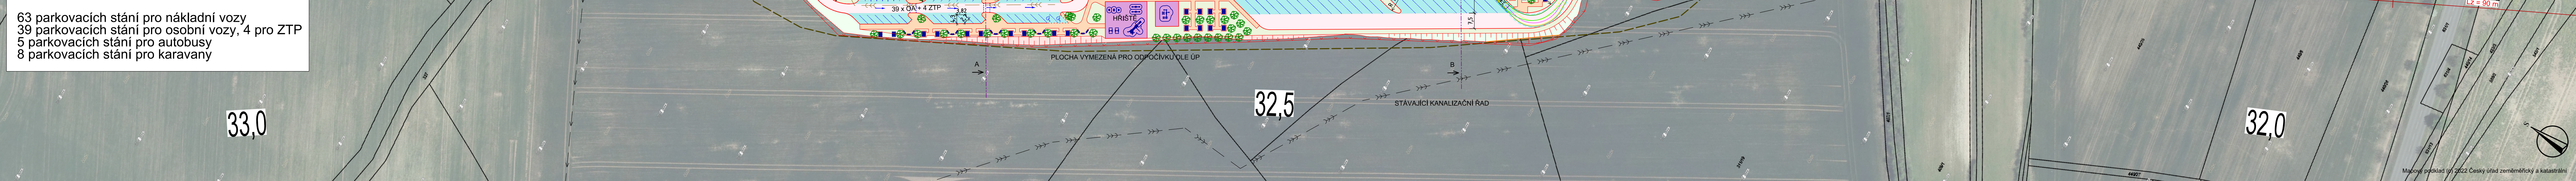

VÝŠKOVÝ SYSTÉM BpV SOUŘADNICOVÝ SYSTÉM S-JTSK

Číslo změny:	Obsah změny:	Datum změny:
01	-	-
02	-	-
03	-	-

Investor:	Objednatel:
 Ředitelství silnic a dálnic ČR Na Pankráci 546/56 140 00 Praha 4	 Ředitelství silnic a dálnic ČR Na Pankráci 546/56 140 00 Praha 4

Generální projektant:	SUDOP PRAHA a.s.	Hlavní inženýr projektu:
	Olišanská 1a, 130 80 Praha 3 tel.: +420 267 094 111 e-mail: praha@sudop.cz	ING. JAN TUREK
Garant profese:		

Středisko:			
205 – KONCEPCE DOPRAVY			
Vedoucí střediska:	Odpovědný projektant:	Vypracoval:	Kontrolovala:
ING. ANDREA PLIŠKOVÁ	ING. JAN TUREK	ING. JAN TUREK	ING. IVANA ADAMOVÁ

Název akce:	Číslo smlouvy:
D8 – studie doplnění odpočivek vyhledávací a technická studie	21-035.205
Projektový stupeň:	
VaTS	

Část:	Datum:
B	06/2022
Číslo části:	
B	

Název přílohy:	Měřítko:	Počet formátů:
B	1:1 000	7 x A4
Číslo přílohy:		
B.2		

Odpočívka Dušníky P a Dušníky L

Mapový podklad (c) 2022 Český úřad zeměměřičký a katastrální