


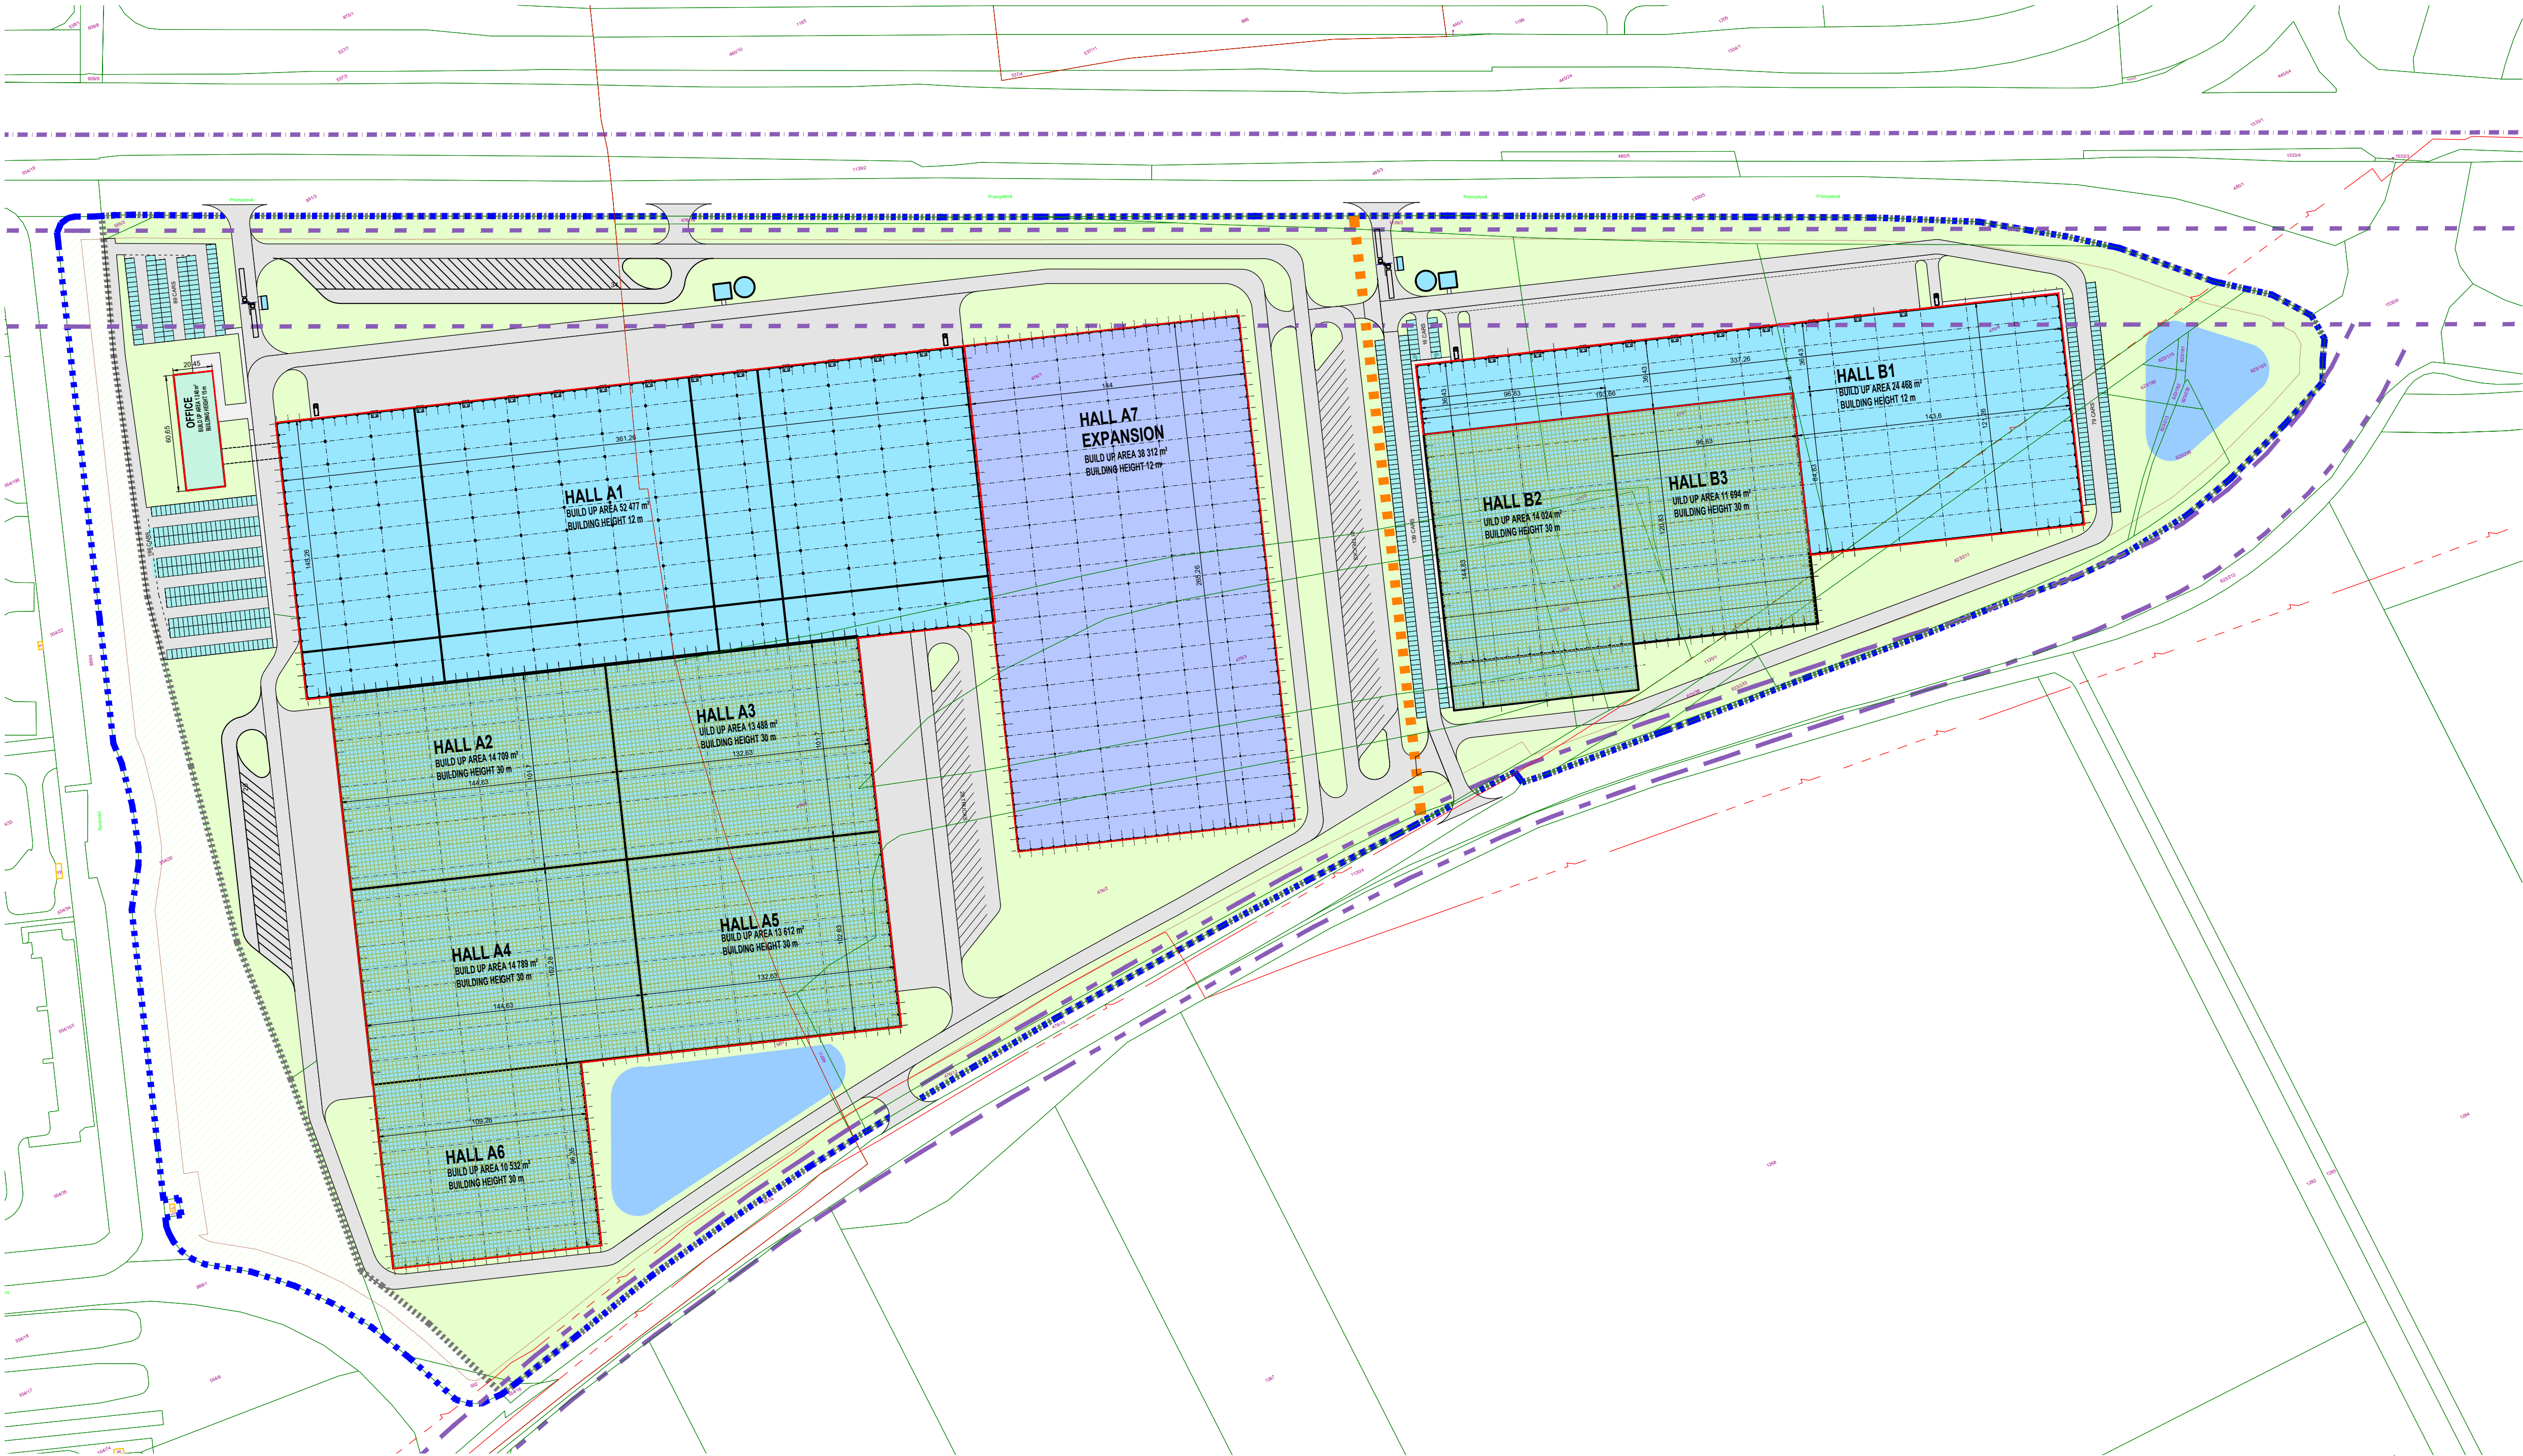

Akce / Project :

Panattoni park Triangle Žatec /
Panattoni site Triangle Žatec

ÚSTECKÝ K., k.ú. Tatinná [702382], Bitovzeves [604925] /
ÚSTECKÝ Region, C.o. Tatinná [702382], Bitovzeves [604925]
Investor / Client :
Panattoni Czech Republic Development, s.r.o.
V celnici 1034/6
110 00, Praha
IČ: 281 90 882
Generální projektant / General Designer :

RG RotaGroup
RotaGroup a.s., Na Nivách 956/2, 141 00 Praha 4 - Michle, IČ: 279 67 344

Zpracovatel projektové části / Author of Design Section :
RotaGroup a.s.
Na Nivách 956/2
141 00 Praha 4 - Michle
IČ: 279 67 344

Zodp. projektant / Authorized Designer: Ing. Josef Brejcha
Vedoucí projektu / Chief Designer: Ing. Marian Hlavica
Kredlit / Designer: Ľubomír Lipták

Formát / Format :	Měřítko / Scale :	Paré / Set :
8x44	1:500	1 2 3 4 5 6 7 8 9 0
Datum / Date :	C. projektu / Pr. No. :	Index / Index :
02/2026	RG26012	00

Stupeň PD / Phase :
EIA / EIA
Část projektu / Project part :
C. Situační výkresy
C. Site layout
Název výkresu/ Drawing :
KOORDINAČNÍ SITUACE
COORDINATION SITUATION

C.v./ No. :
C.03