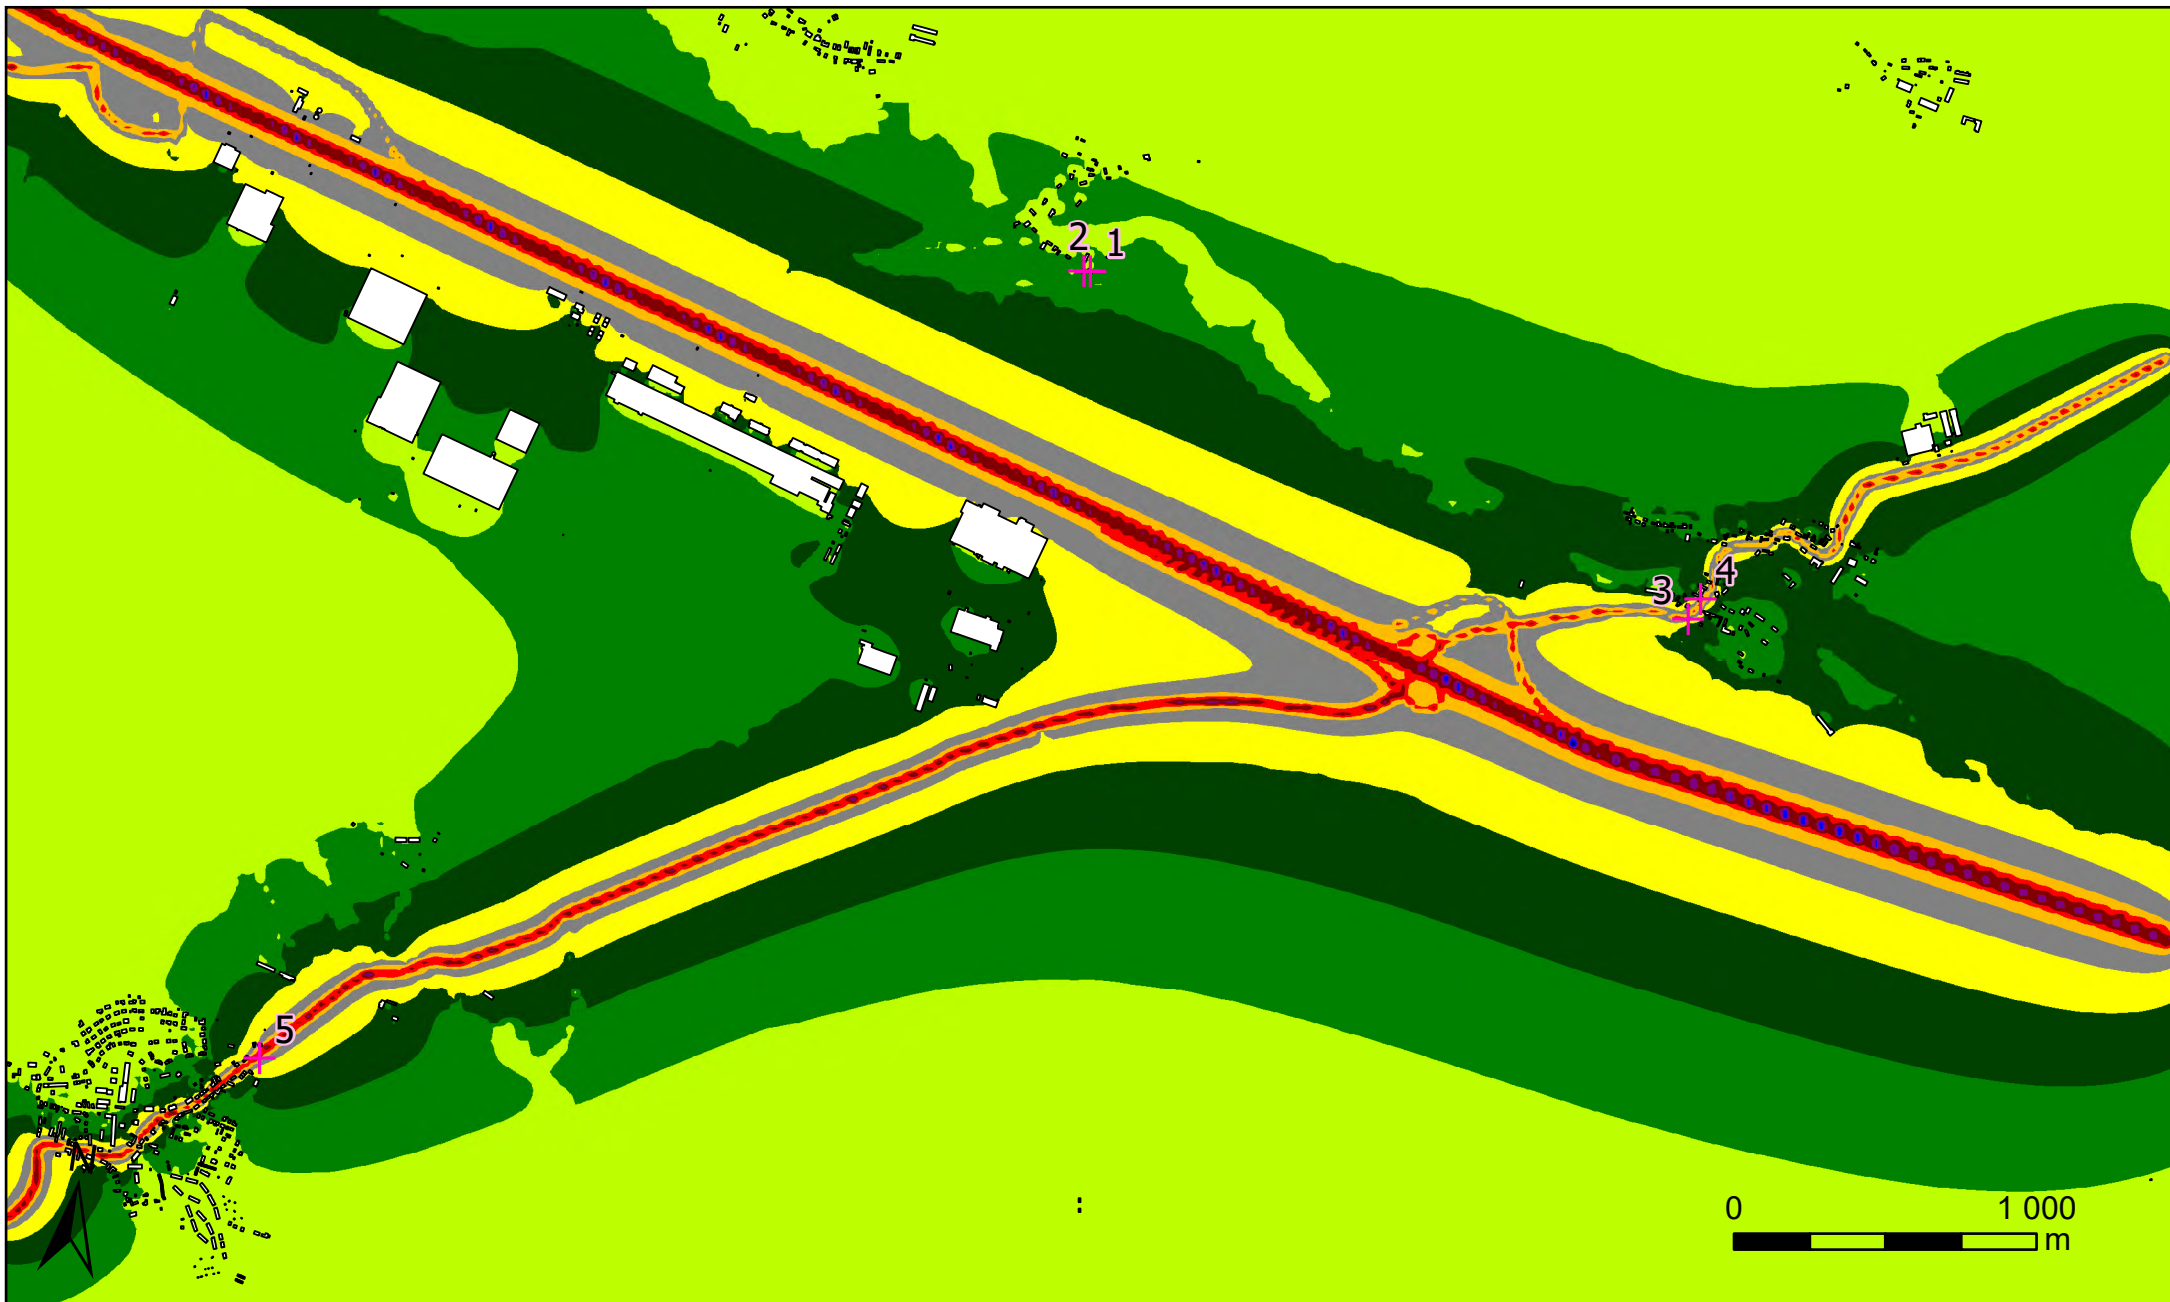




Legenda

Budovy
 Referenční body

	> 35.0 dB		> 65.0 dB
	> 40.0 dB		> 70.0 dB
	> 45.0 dB		> 75.0 dB
	> 50.0 dB		> 80.0 dB
	> 55.0 dB		> 85.0 dB
	> 60.0 dB		

Popis

Hluková studie - Panattoni Park Triangle Žatec

Denní (06:00 - 22:00) rozložení pásem ekvivalentních hladin akustického tlaku A ve výšce 4 m při maximálním provozním zatížení ve stávajícím stavu - doprava

Zpracovatel

DP Eco-Consult s.r.o.
Měřítko: 1:25 000
Červen 2026
Mapový podklad © ČÚZK



Legenda

 Budovy
 Referenční body

	> 35.0 dB		> 65.0 dB
	> 40.0 dB		> 70.0 dB
	> 45.0 dB		> 75.0 dB
	> 50.0 dB		> 80.0 dB
	> 55.0 dB		> 85.0 dB
	> 60.0 dB		

Popis

Hluková studie - Panattoni Park Triangle Žatec

Noční (22:00 - 06:00) rozložení pásem ekvivalentních hladin akustického tlaku A ve výšce 4 m při maximálním provozním zatížení ve stávajícím stavu - doprava

Zpracovatel

DP Eco-Consult s.r.o.
Měřítko: 1:25 000
Červen 2026
Mapový podklad © ČÚZK



Legenda

Budovy
 Referenční body

	> 35.0 dB		> 65.0 dB
	> 40.0 dB		> 70.0 dB
	> 45.0 dB		> 75.0 dB
	> 50.0 dB		> 80.0 dB
	> 55.0 dB		> 85.0 dB
	> 60.0 dB		

Popis

Hluková studie - Panattoni Park Triangle Žatec

Denní (06:00 - 22:00) rozložení pásem ekvivalentních hladin akustického tlaku A ve výšce 4 m při maximálním provozním zatížení ve výhledovém stavu bez zohlednění záměru a okolní kumulace - doprava

Zpracovatel

DP Eco-Consult s.r.o.
Měřítko: 1:25 000
Červen 2026
Mapový podklad © ČÚZK



Legenda

Budovy
 Referenční body

	> 35.0 dB		> 65.0 dB
	> 40.0 dB		> 70.0 dB
	> 45.0 dB		> 75.0 dB
	> 50.0 dB		> 80.0 dB
	> 55.0 dB		> 85.0 dB
	> 60.0 dB		

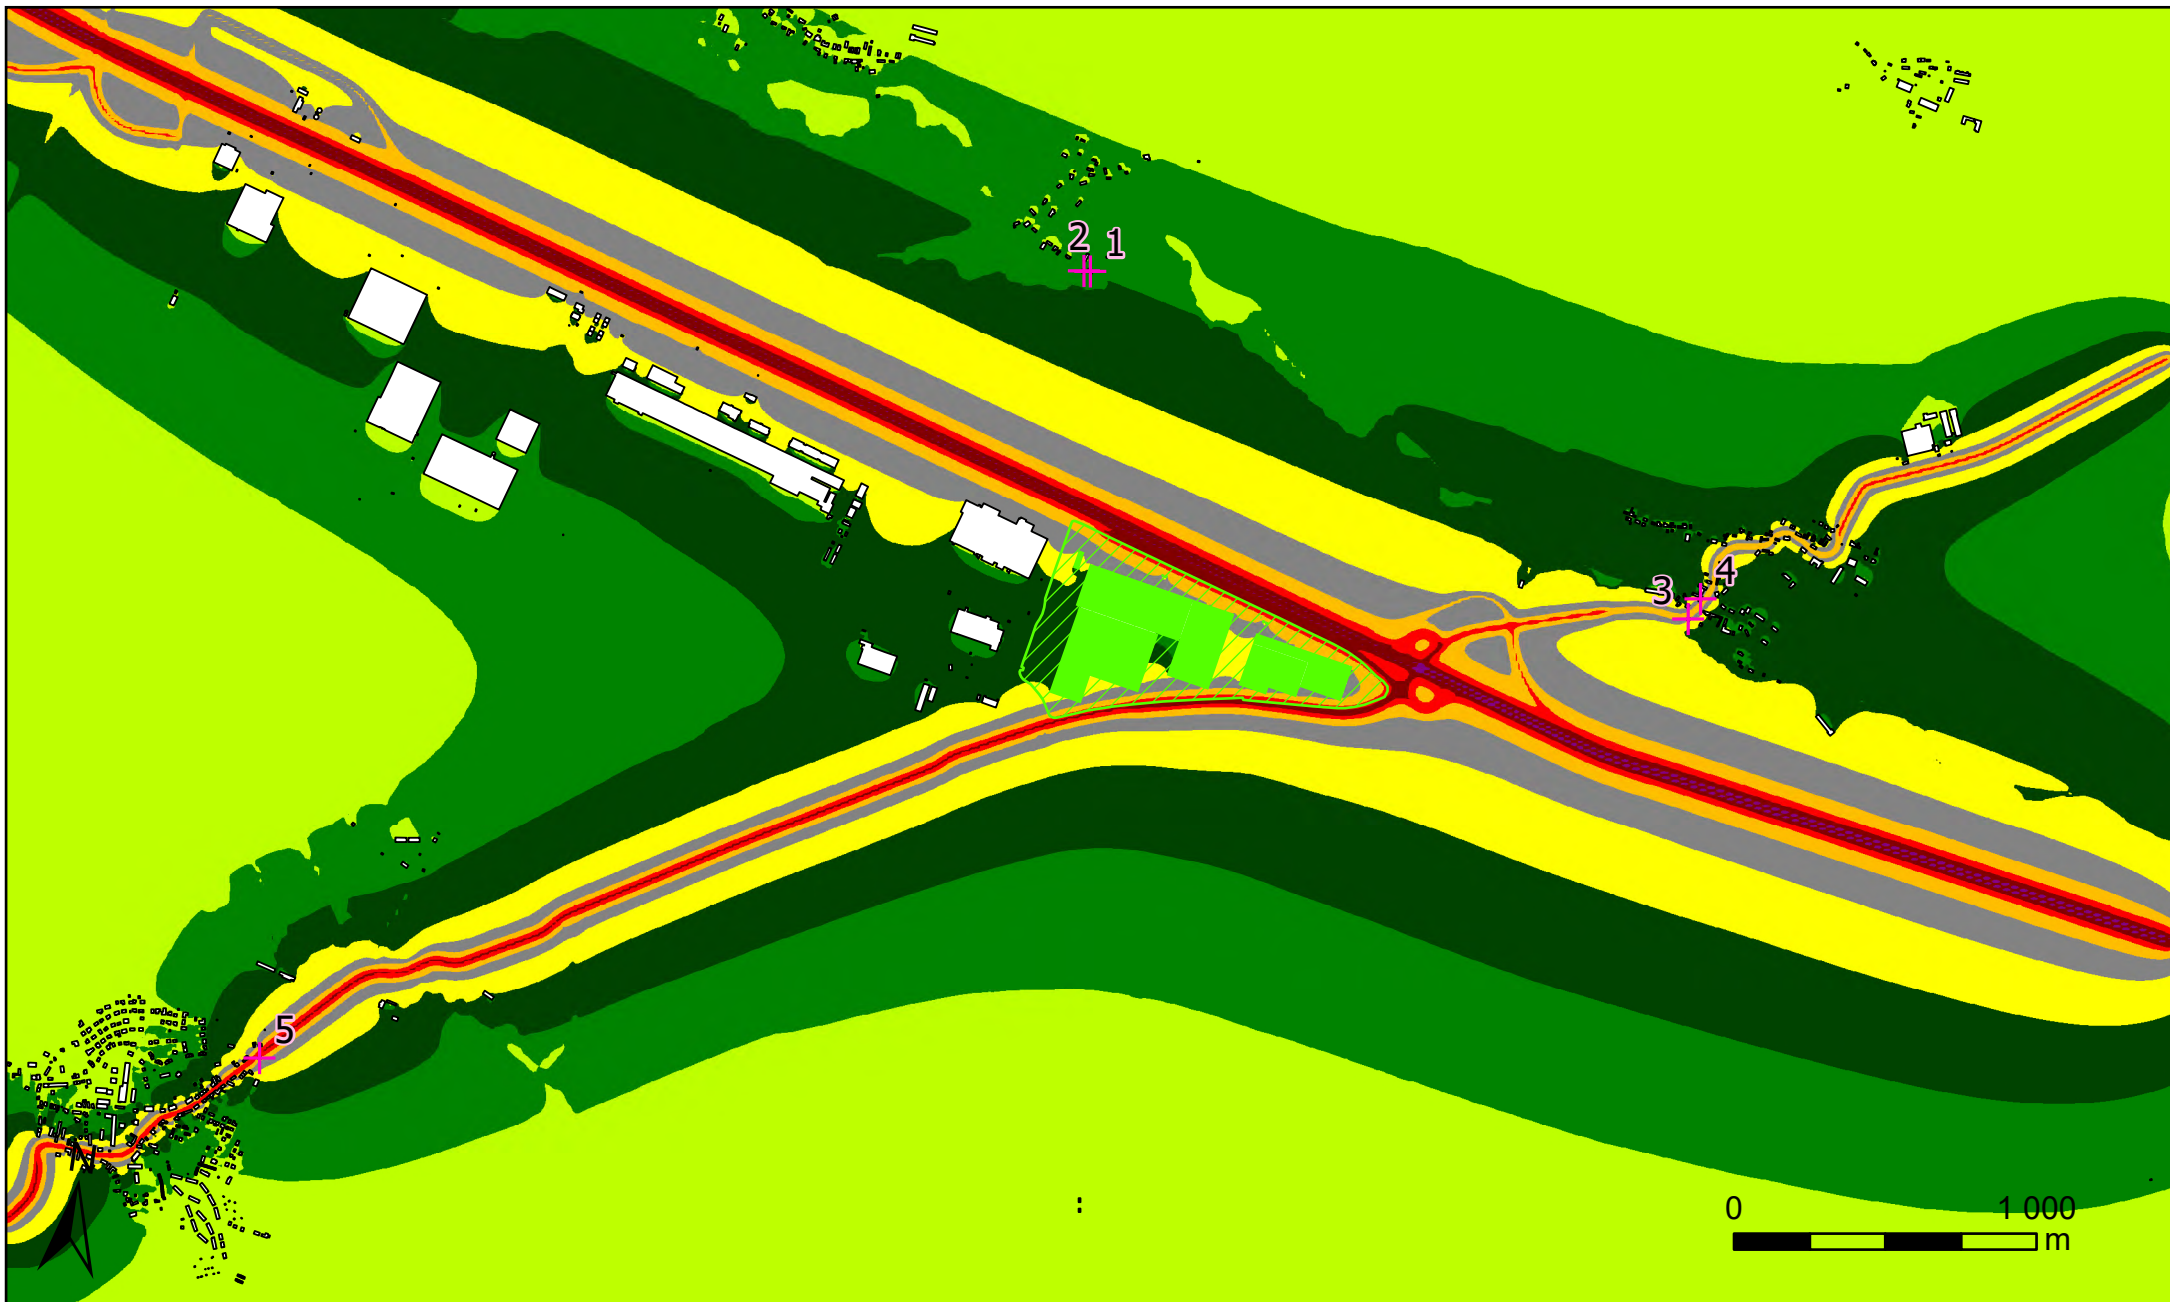
Popis

Hluková studie - Panattoni Park Triangle Žatec

Noční (22:00 - 06:00) rozložení pásem ekvivalentních hladin akustického tlaku A ve výšce 4 m při maximálním provozním zatížení ve výhledovém stavu bez zohlednění záměru a okolní kumulace - doprava

Zpracovatel

DP Eco-Consult s.r.o.
 Měřítko: 1:25 000
 Červen 2026
 Mapový podklad © ČÚZK



Legenda

- Budovy
- Referenční body
- Plocha záměru
- Navržené objekty

	> 35.0 dB		> 65.0 dB
	> 40.0 dB		> 70.0 dB
	> 45.0 dB		> 75.0 dB
	> 50.0 dB		> 80.0 dB
	> 55.0 dB		> 85.0 dB
	> 60.0 dB		

Popis

Hluková studie - Panattoni Park Triangle Žatec

Denní (06:00 - 22:00) rozložení pásem ekvivalentních hladin akustického tlaku A ve výšce 4 m při maximálním provozním zatížení ve výhledovém stavu včetně zohlednění záměru a bez okolní kumulace - doprava

Zpracovatel

DP Eco-Consult s.r.o.
Měřítko: 1:25 000
Červen 2026
Mapový podklad © ČÚZK



Legenda

- Budovy
- Referenční body
- Plocha záměru
- Navržené objekty

	> 35.0 dB		> 65.0 dB
	> 40.0 dB		> 70.0 dB
	> 45.0 dB		> 75.0 dB
	> 50.0 dB		> 80.0 dB
	> 55.0 dB		> 85.0 dB
	> 60.0 dB		

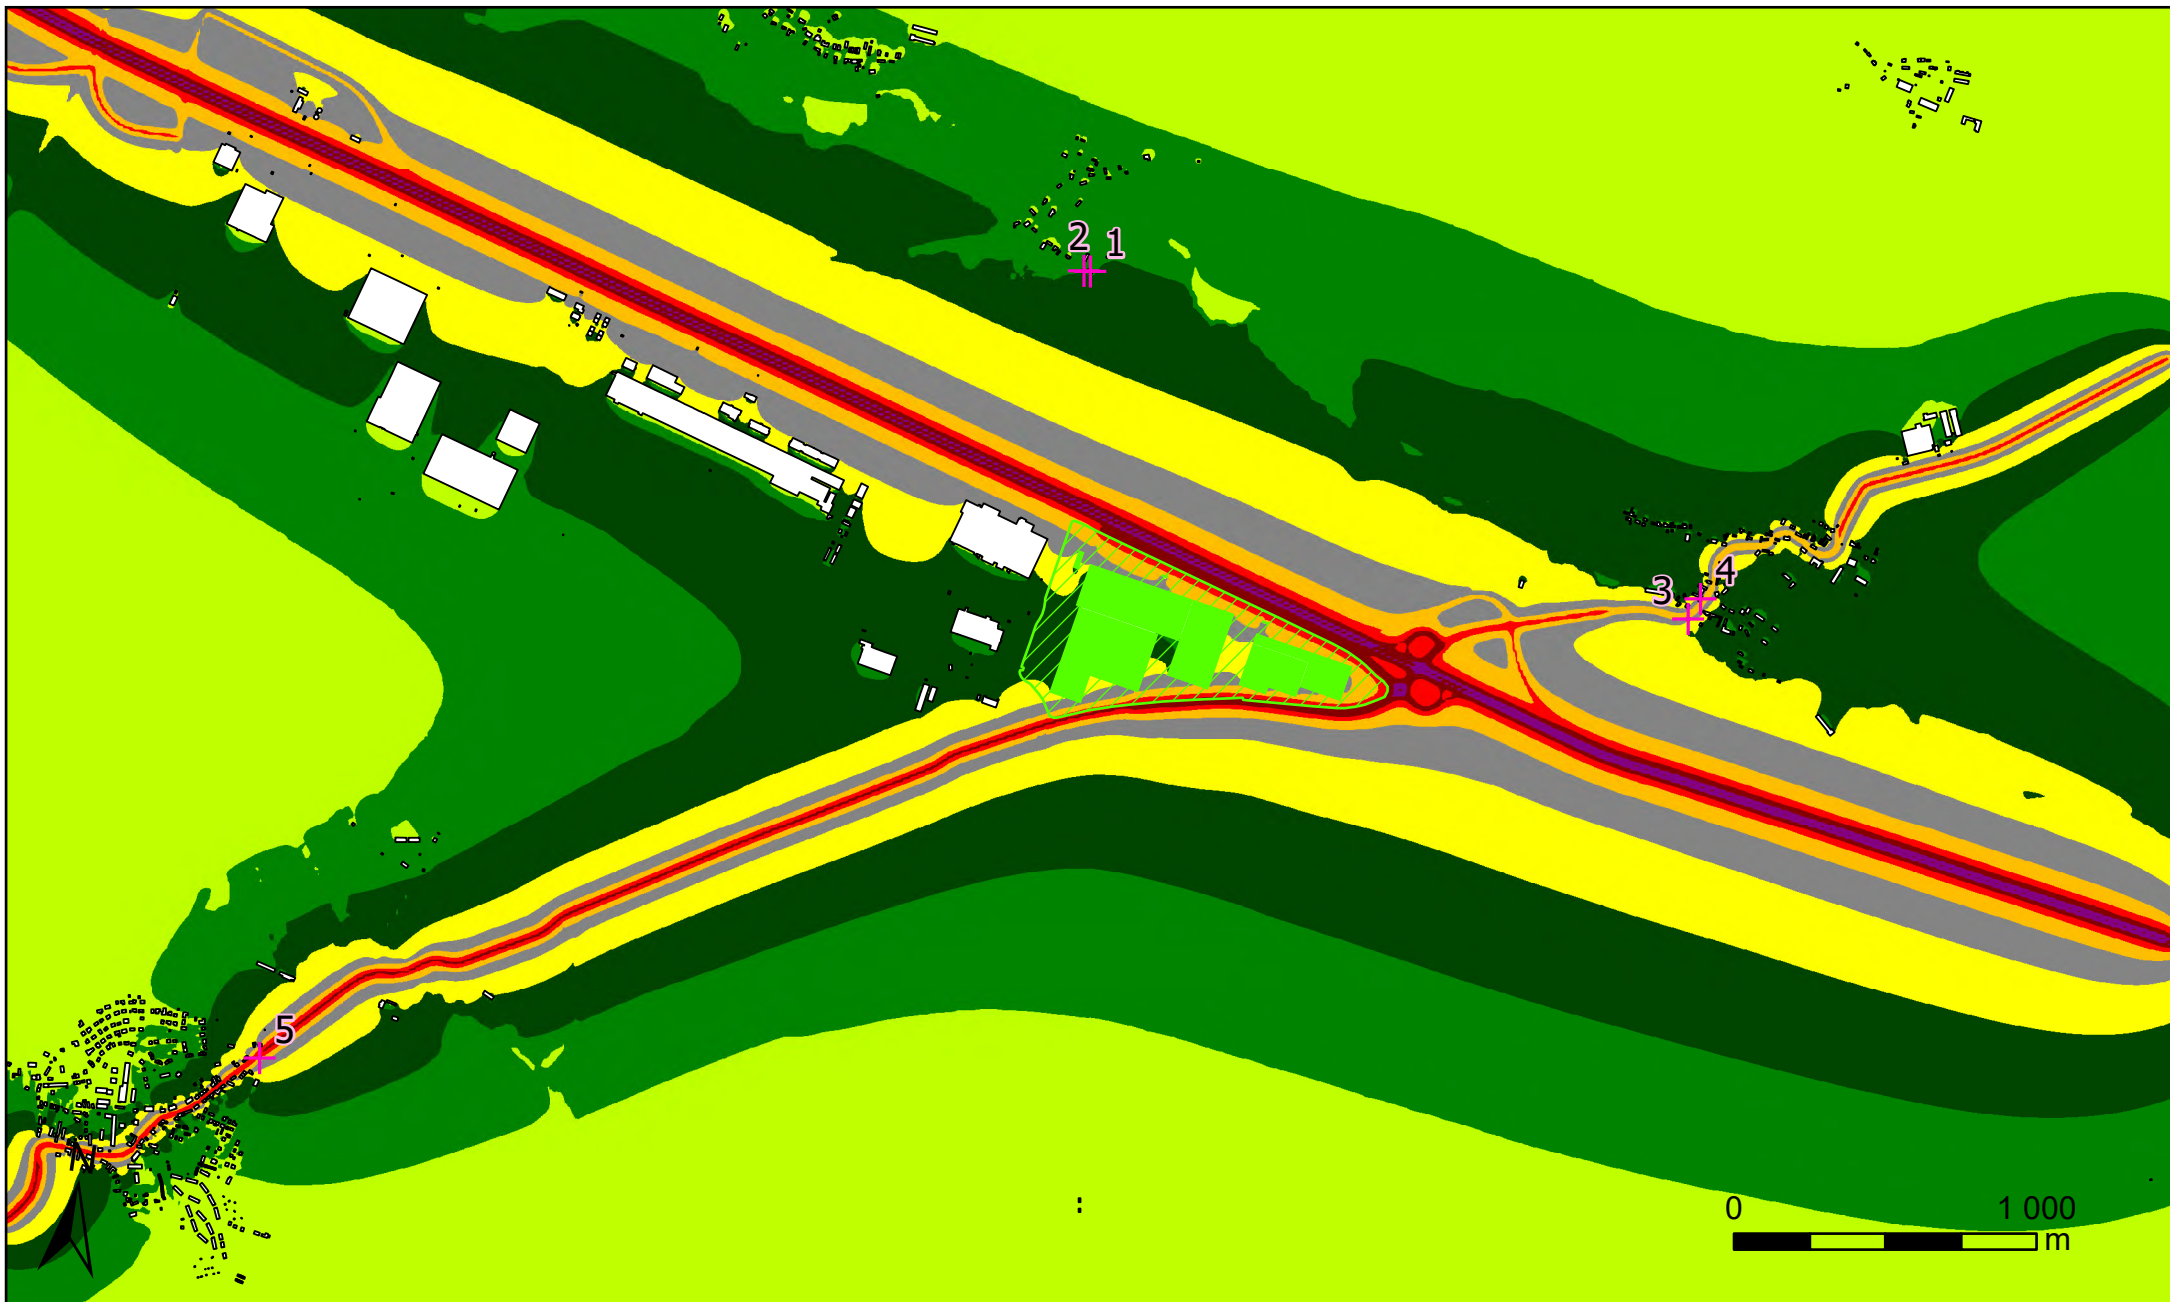
Popis

Hluková studie - Panattoni Park Triangle Žatec

Noční (22:00 - 06:00) rozložení pásem ekvivalentních hladin akustického tlaku A ve výšce 4 m při maximálním provozním zatížení ve výhledovém stavu včetně zohlednění záměru a bez okolní kumulace - doprava

Zpracovatel

DP Eco-Consult s.r.o.
Měřítko: 1:25 000
Červen 2026
Mapový podklad © ČÚŽK



Legenda

- Budovy
- Referenční body
- Plocha záměru
- Navržené objekty

	> 35.0 dB		> 65.0 dB
	> 40.0 dB		> 70.0 dB
	> 45.0 dB		> 75.0 dB
	> 50.0 dB		> 80.0 dB
	> 55.0 dB		> 85.0 dB
	> 60.0 dB		

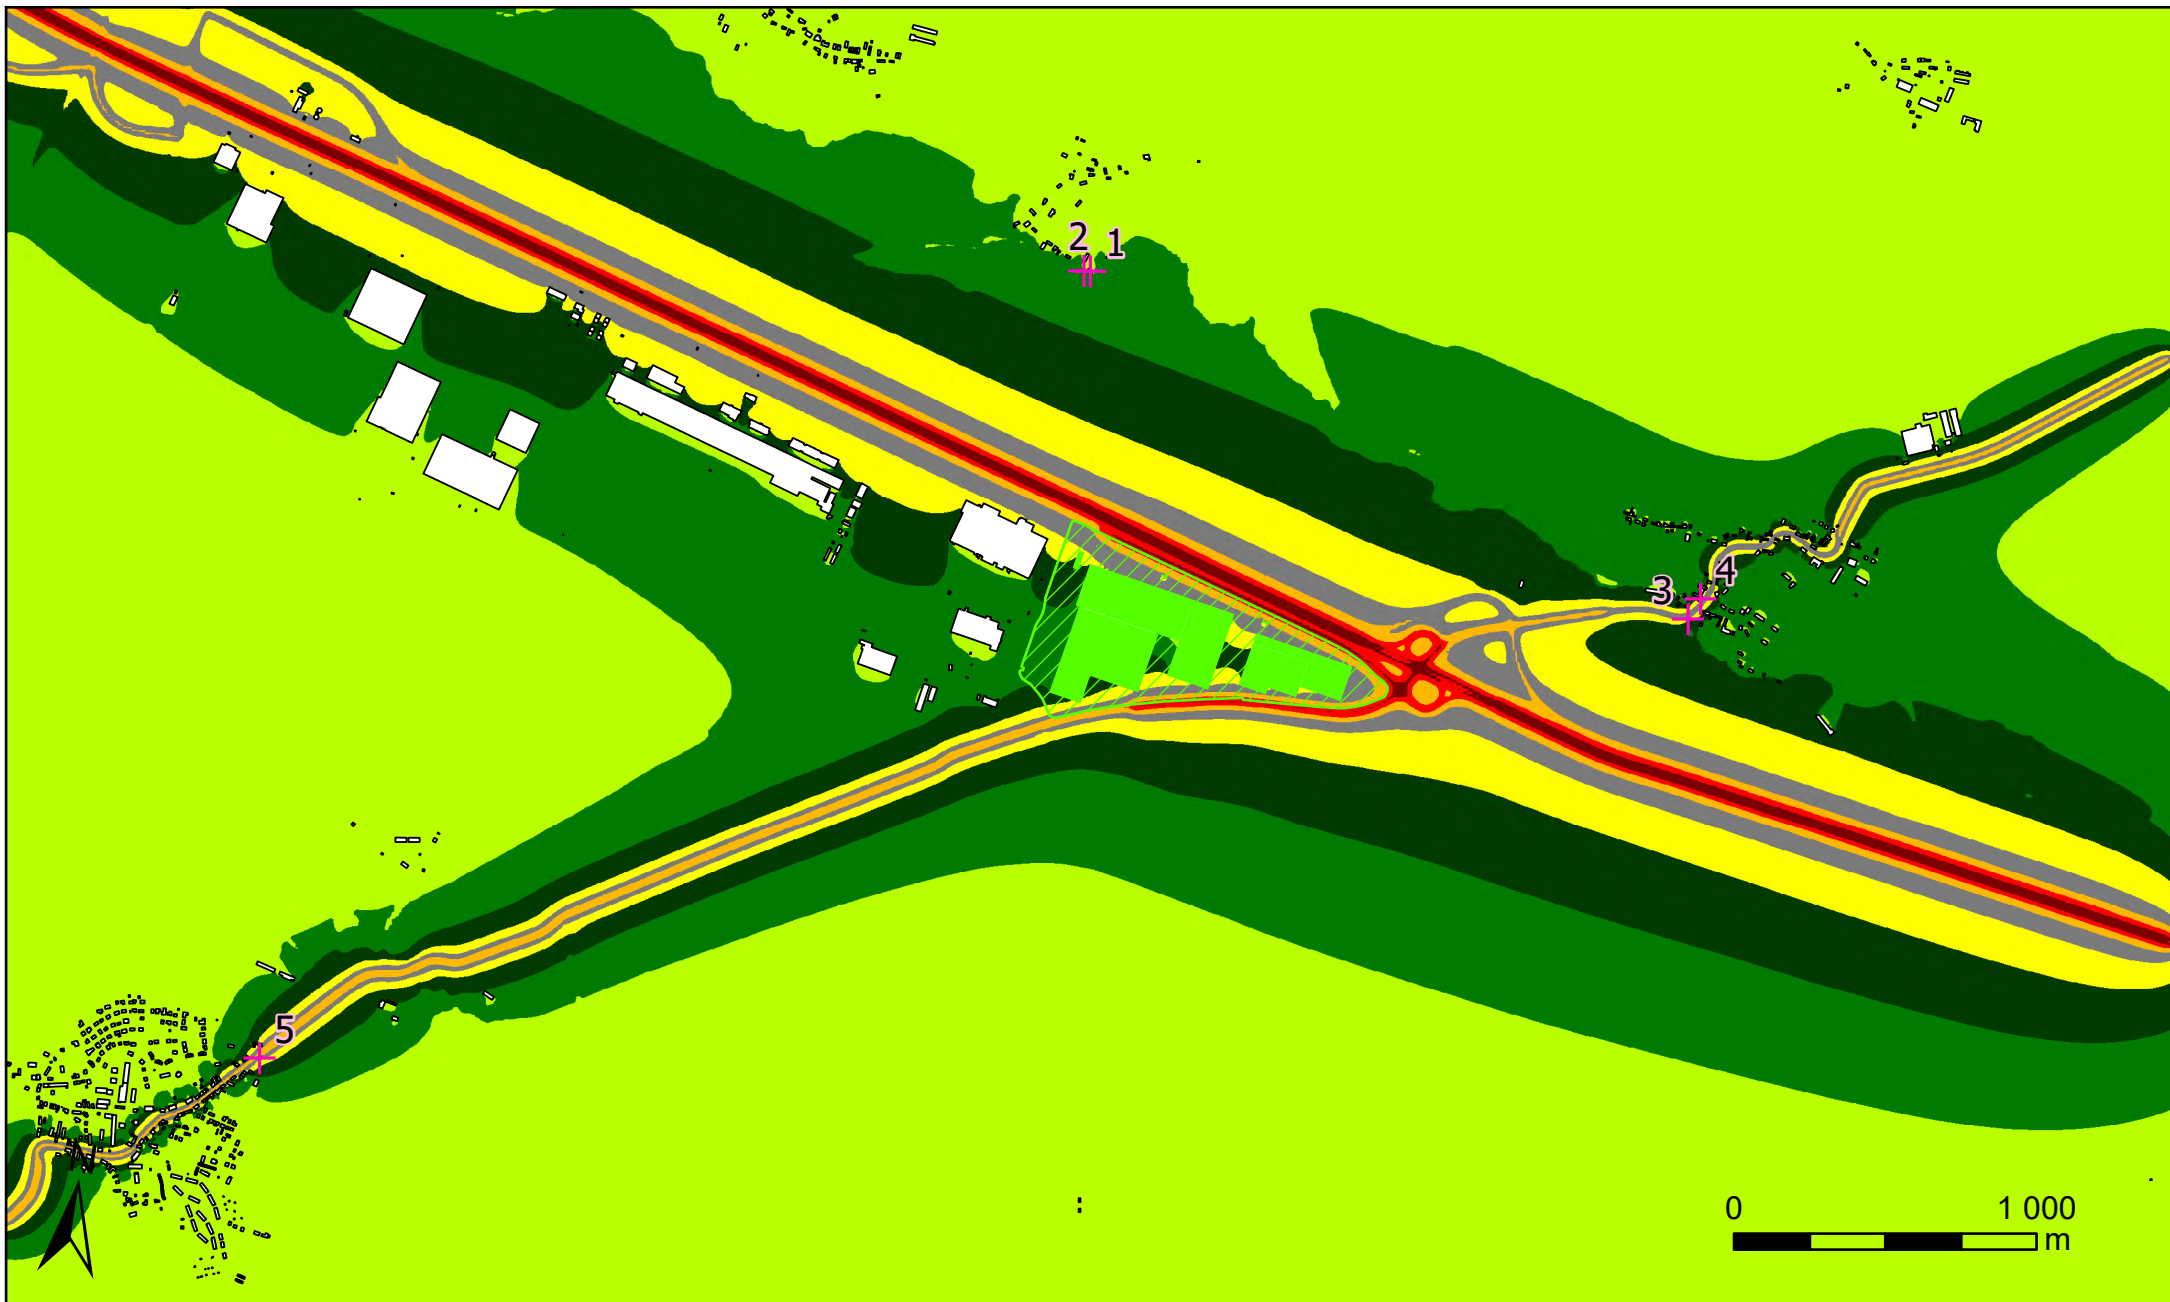
Popis

Hluková studie - Panattoni Park Triangle Žatec

Denní (06:00 - 22:00) rozložení pásem ekvivalentních hladin akustického tlaku A ve výšce 4 m při maximálním provozním zatížení ve výhledovém stavu včetně zohlednění záměru a okolní kumulace - doprava

Zpracovatel

DP Eco-Consult s.r.o.
Měřítko: 1:25 000
Červen 2026
Mapový podklad © ČÚZK



Legenda

- Budovy
- Referenční body
- Plocha záměru
- Navržené objekty

	> 35.0 dB		> 65.0 dB
	> 40.0 dB		> 70.0 dB
	> 45.0 dB		> 75.0 dB
	> 50.0 dB		> 80.0 dB
	> 55.0 dB		> 85.0 dB
	> 60.0 dB		

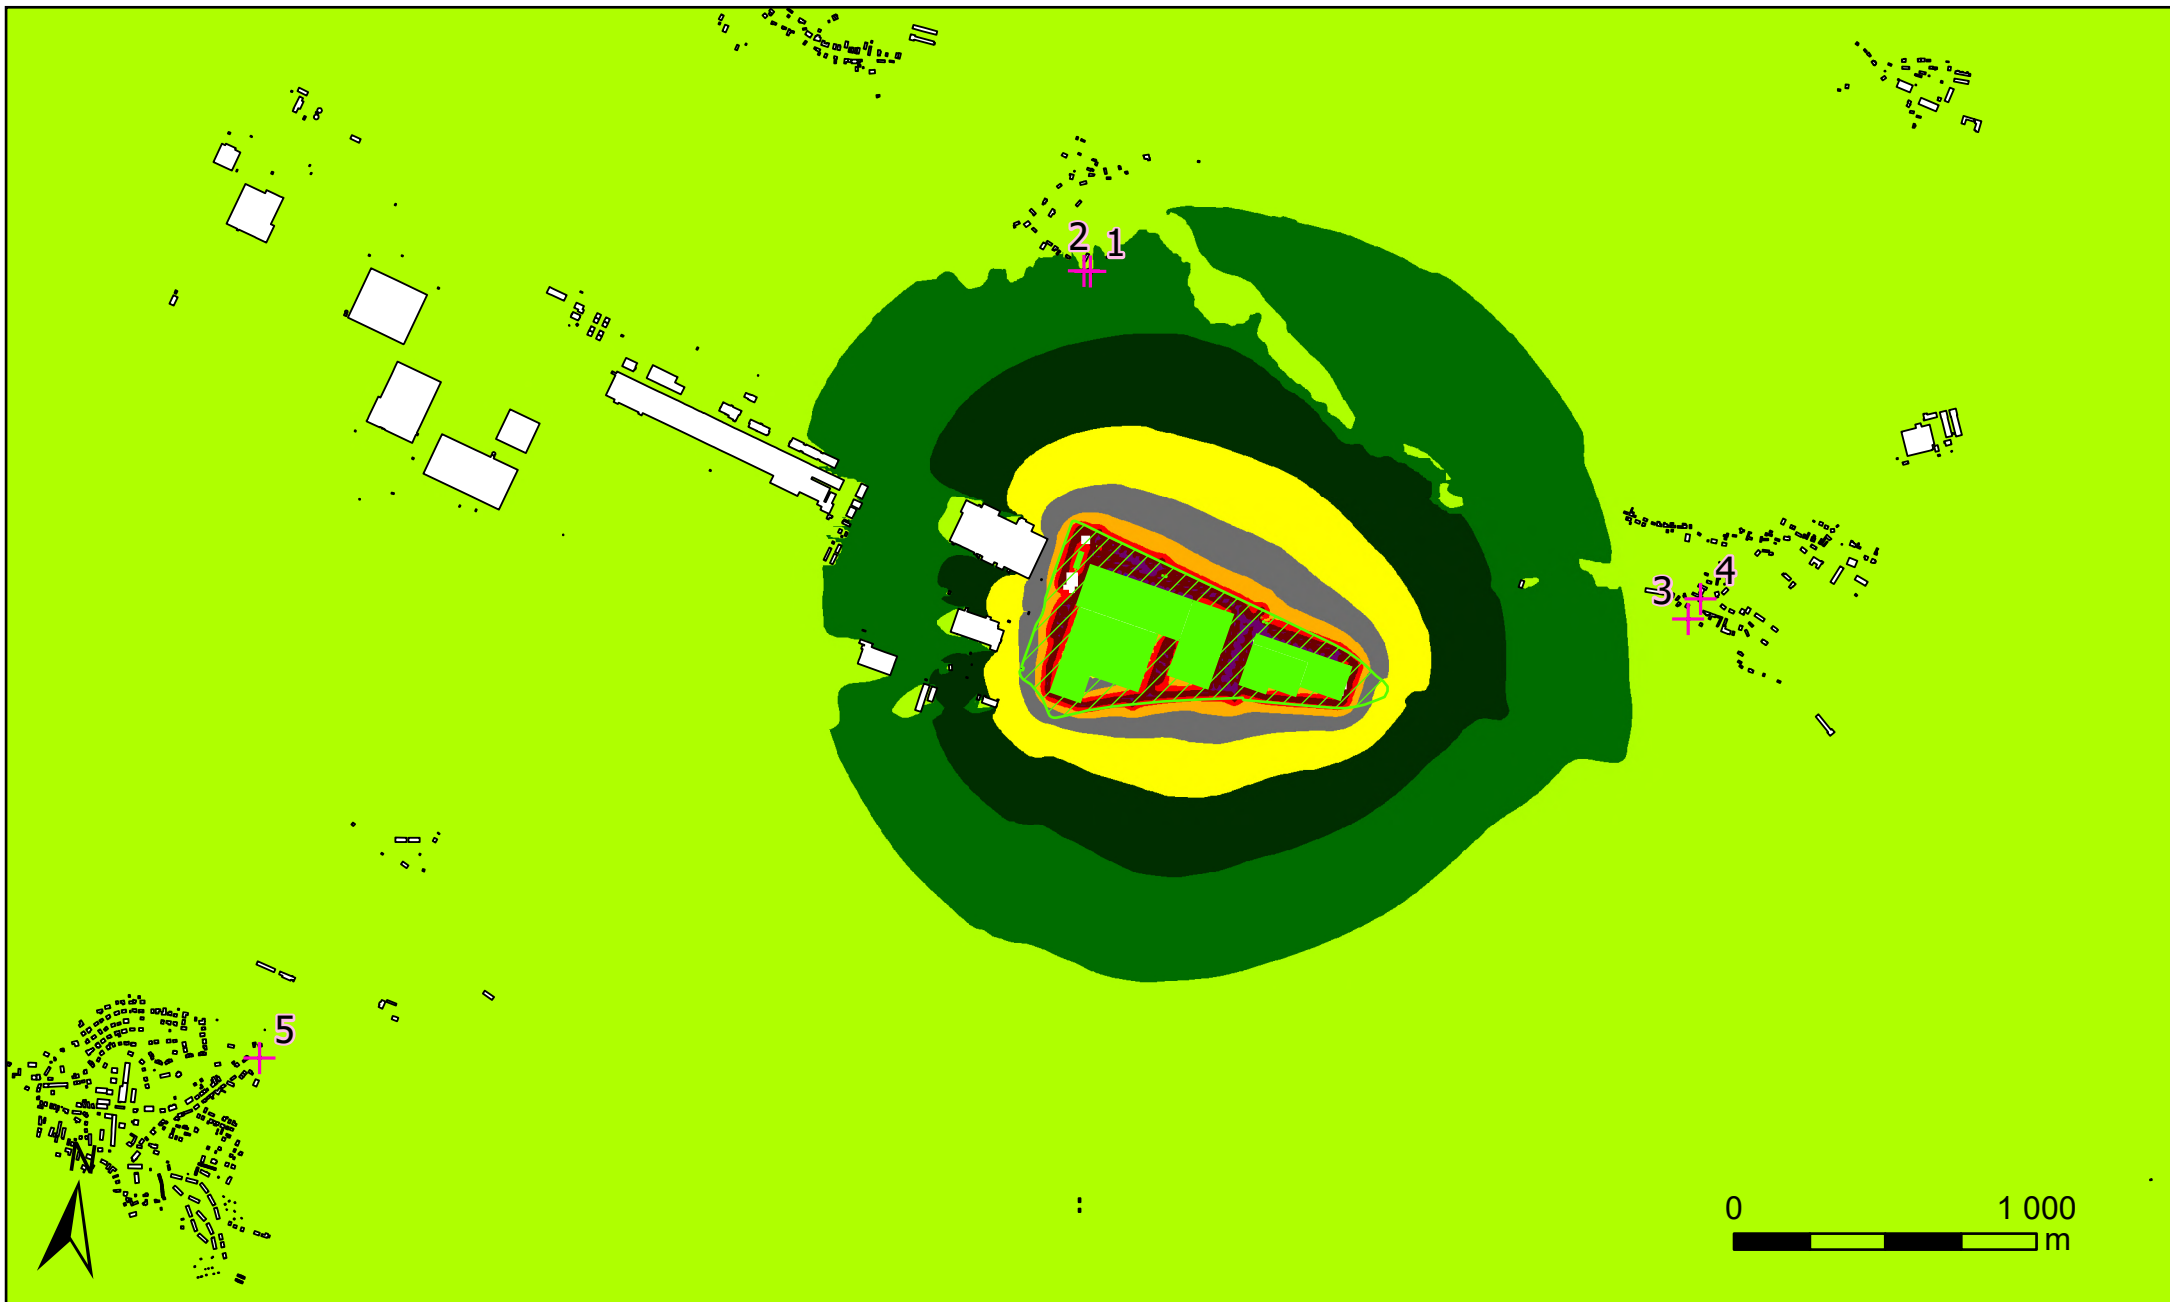
Popis

Hluková studie - Panattoni Park Triangle Žatec

Noční (22:00 - 06:00) rozložení pásem ekvivalentních hladin akustického tlaku A ve výšce 4 m při maximálním provozním zatížení ve výhledovém stavu včetně zohlednění záměru a okolní kumulace - doprava










Zpracovatel

DP Eco-Consult s.r.o.
Měřítko: 1:25 000
Červen 2026
Mapový podklad © ČÚZK



Legenda

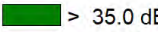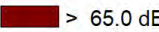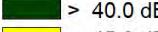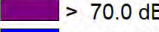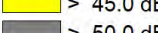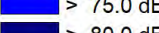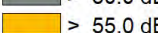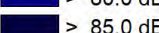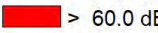-  Budovy
-  Referenční body
-  Plocha záměru
-  Navržené objekty

	> 35.0 dB		> 65.0 dB
	> 40.0 dB		> 70.0 dB
	> 45.0 dB		> 75.0 dB
	> 50.0 dB		> 80.0 dB
	> 55.0 dB		> 85.0 dB
	> 60.0 dB		

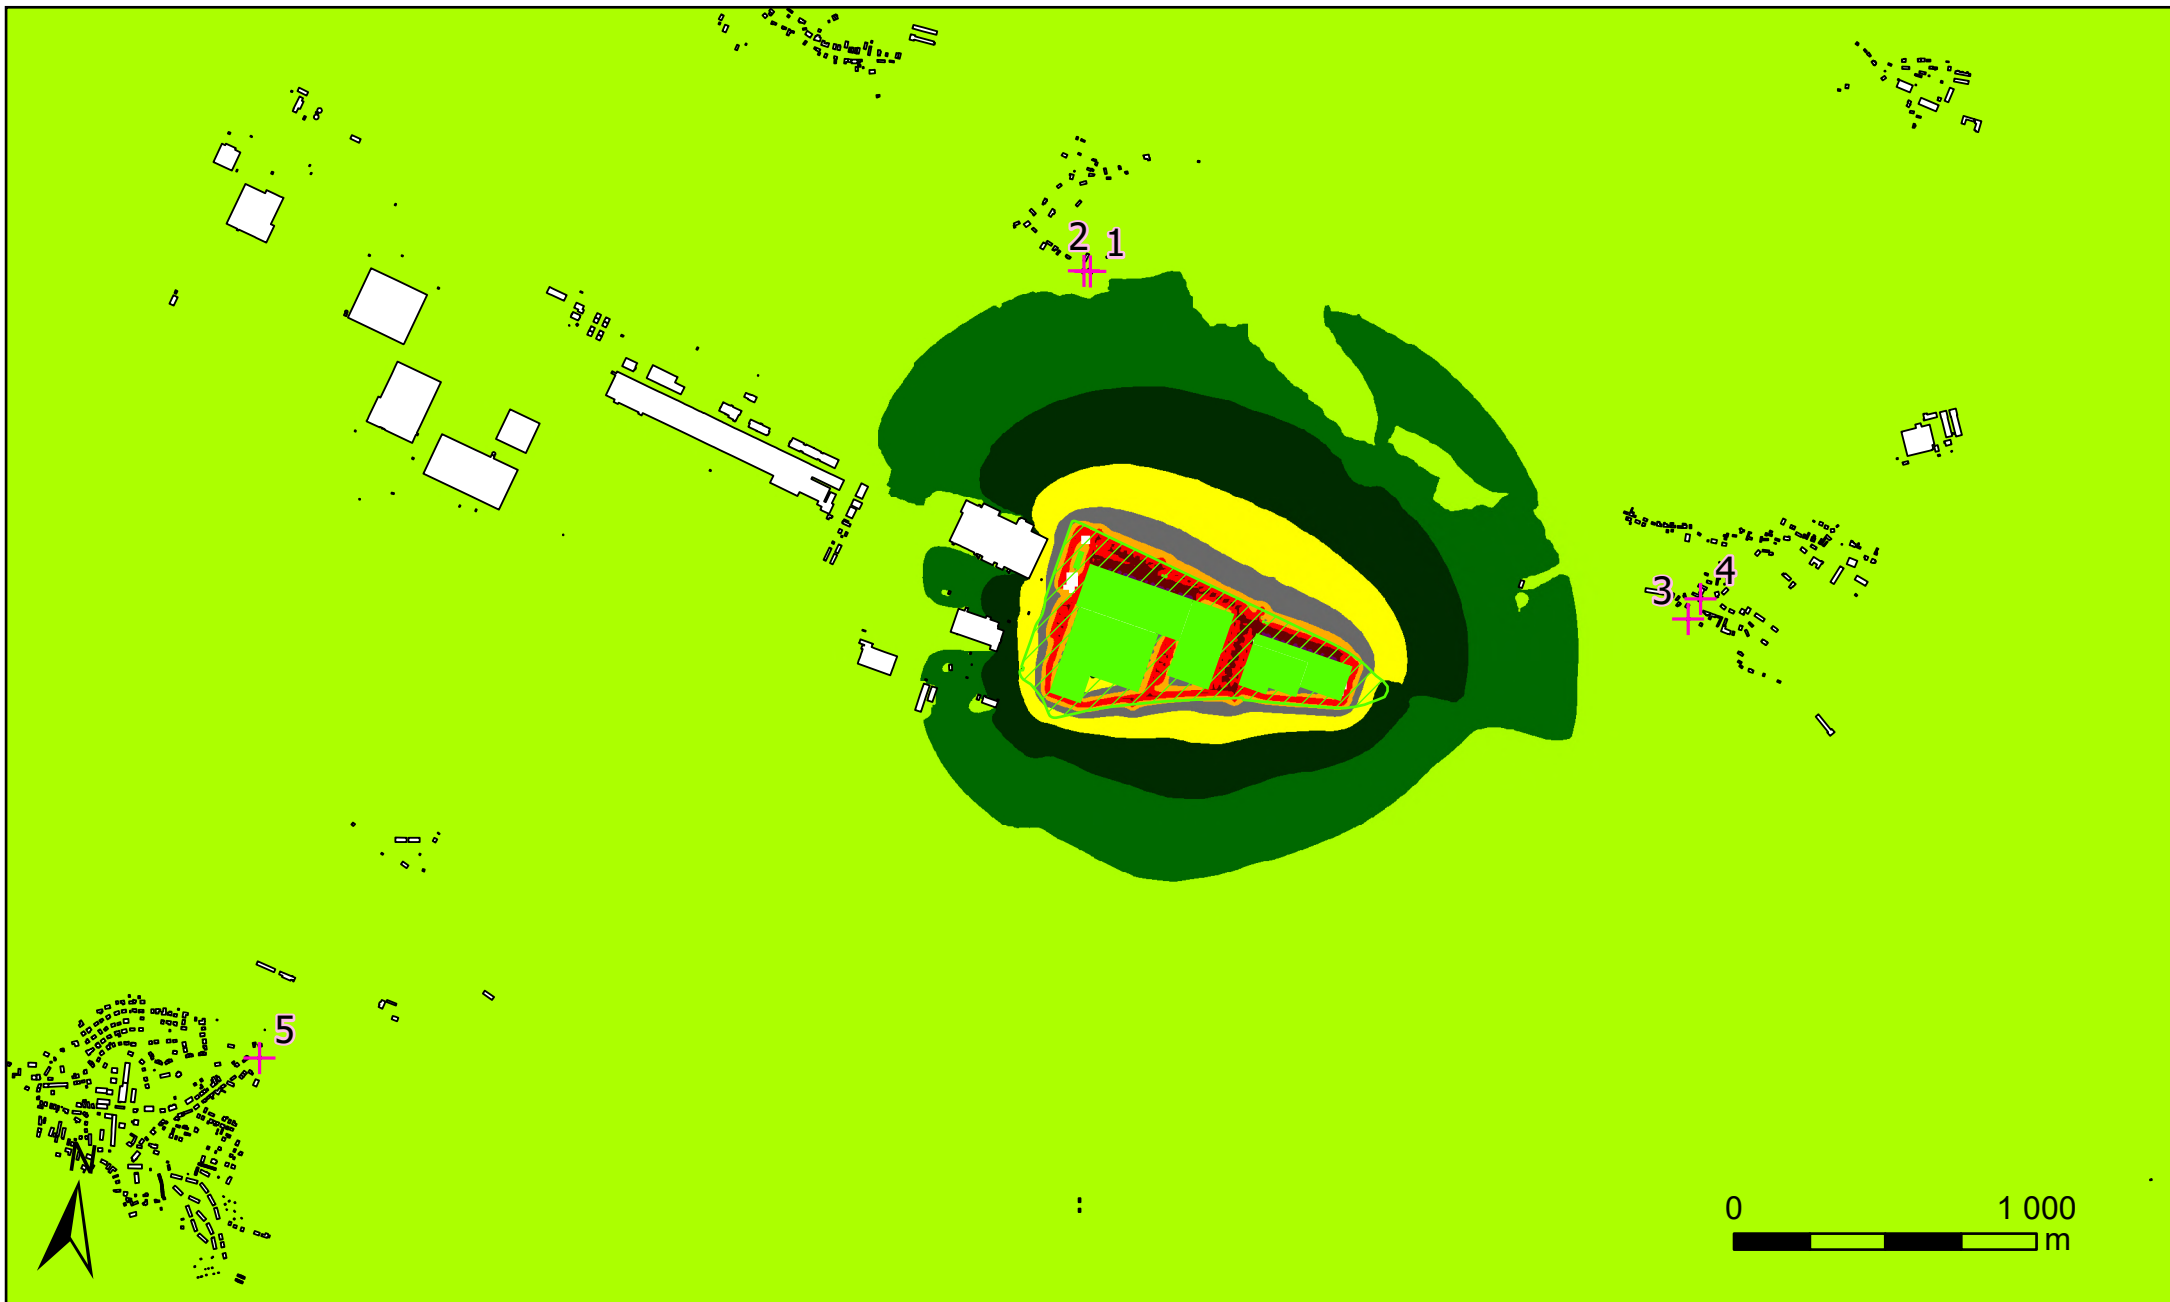
Popis

Hluková studie - Panattoni Park Triangle Žatec

Denní (06:00 - 22:00) rozložení pásem ekvivalentních hladin akustického tlaku A ve výšce 4 m při maximálním provozním zatížení ve výhledovém stavu včetně zohlednění záměru - stacionární zdroje

Zpracovatel

DP Eco-Consult s.r.o.
Měřítko: 1:25 000
Červen 2026
Mapový podklad © ČÚZK



Legenda

- Budovy
- Referenční body
- Plocha záměru
- Navržené objekty

	> 35.0 dB		> 65.0 dB
	> 40.0 dB		> 70.0 dB
	> 45.0 dB		> 75.0 dB
	> 50.0 dB		> 80.0 dB
	> 55.0 dB		> 85.0 dB
	> 60.0 dB		

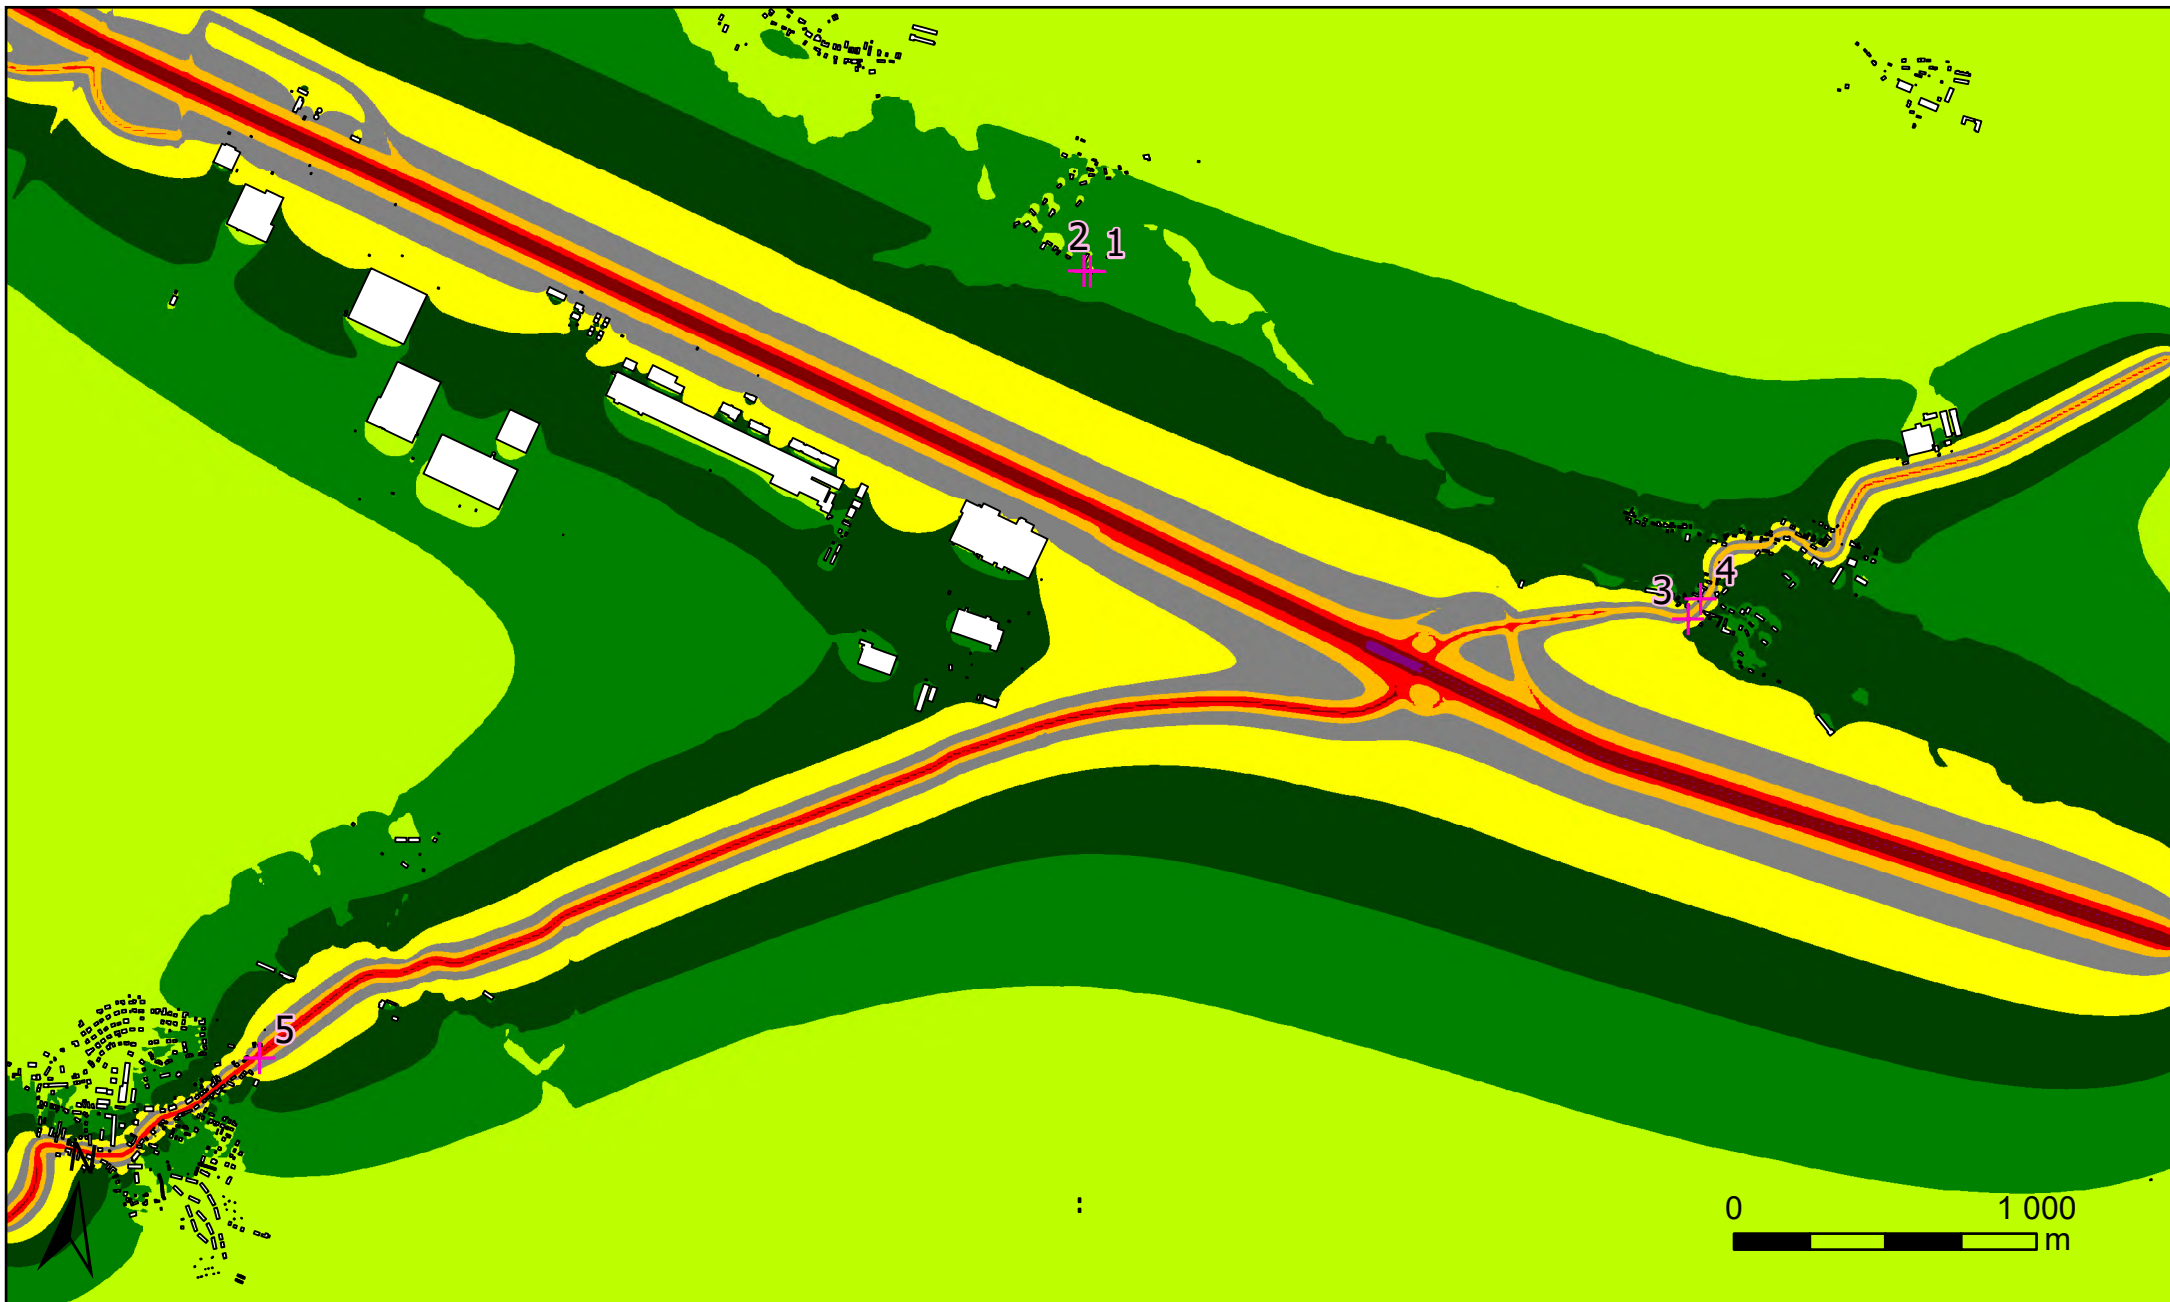
Popis

Hluková studie - Panattoni Park Triangle Žatec

Noční (22:00 - 06:00) rozložení pásem ekvivalentních hladin akustického tlaku A ve výšce 4 m při maximálním provozním zatížení ve výhledovém stavu včetně zohlednění záměru - stacionární zdroje

Zpracovatel

DP Eco-Consult s.r.o.
Měřítko: 1:25 000
Červen 2026
Mapový podklad © ČÚZK



Legenda

- Budovy
- Referenční body

	> 35.0 dB		> 65.0 dB
	> 40.0 dB		> 70.0 dB
	> 45.0 dB		> 75.0 dB
	> 50.0 dB		> 80.0 dB
	> 55.0 dB		> 85.0 dB
	> 60.0 dB		

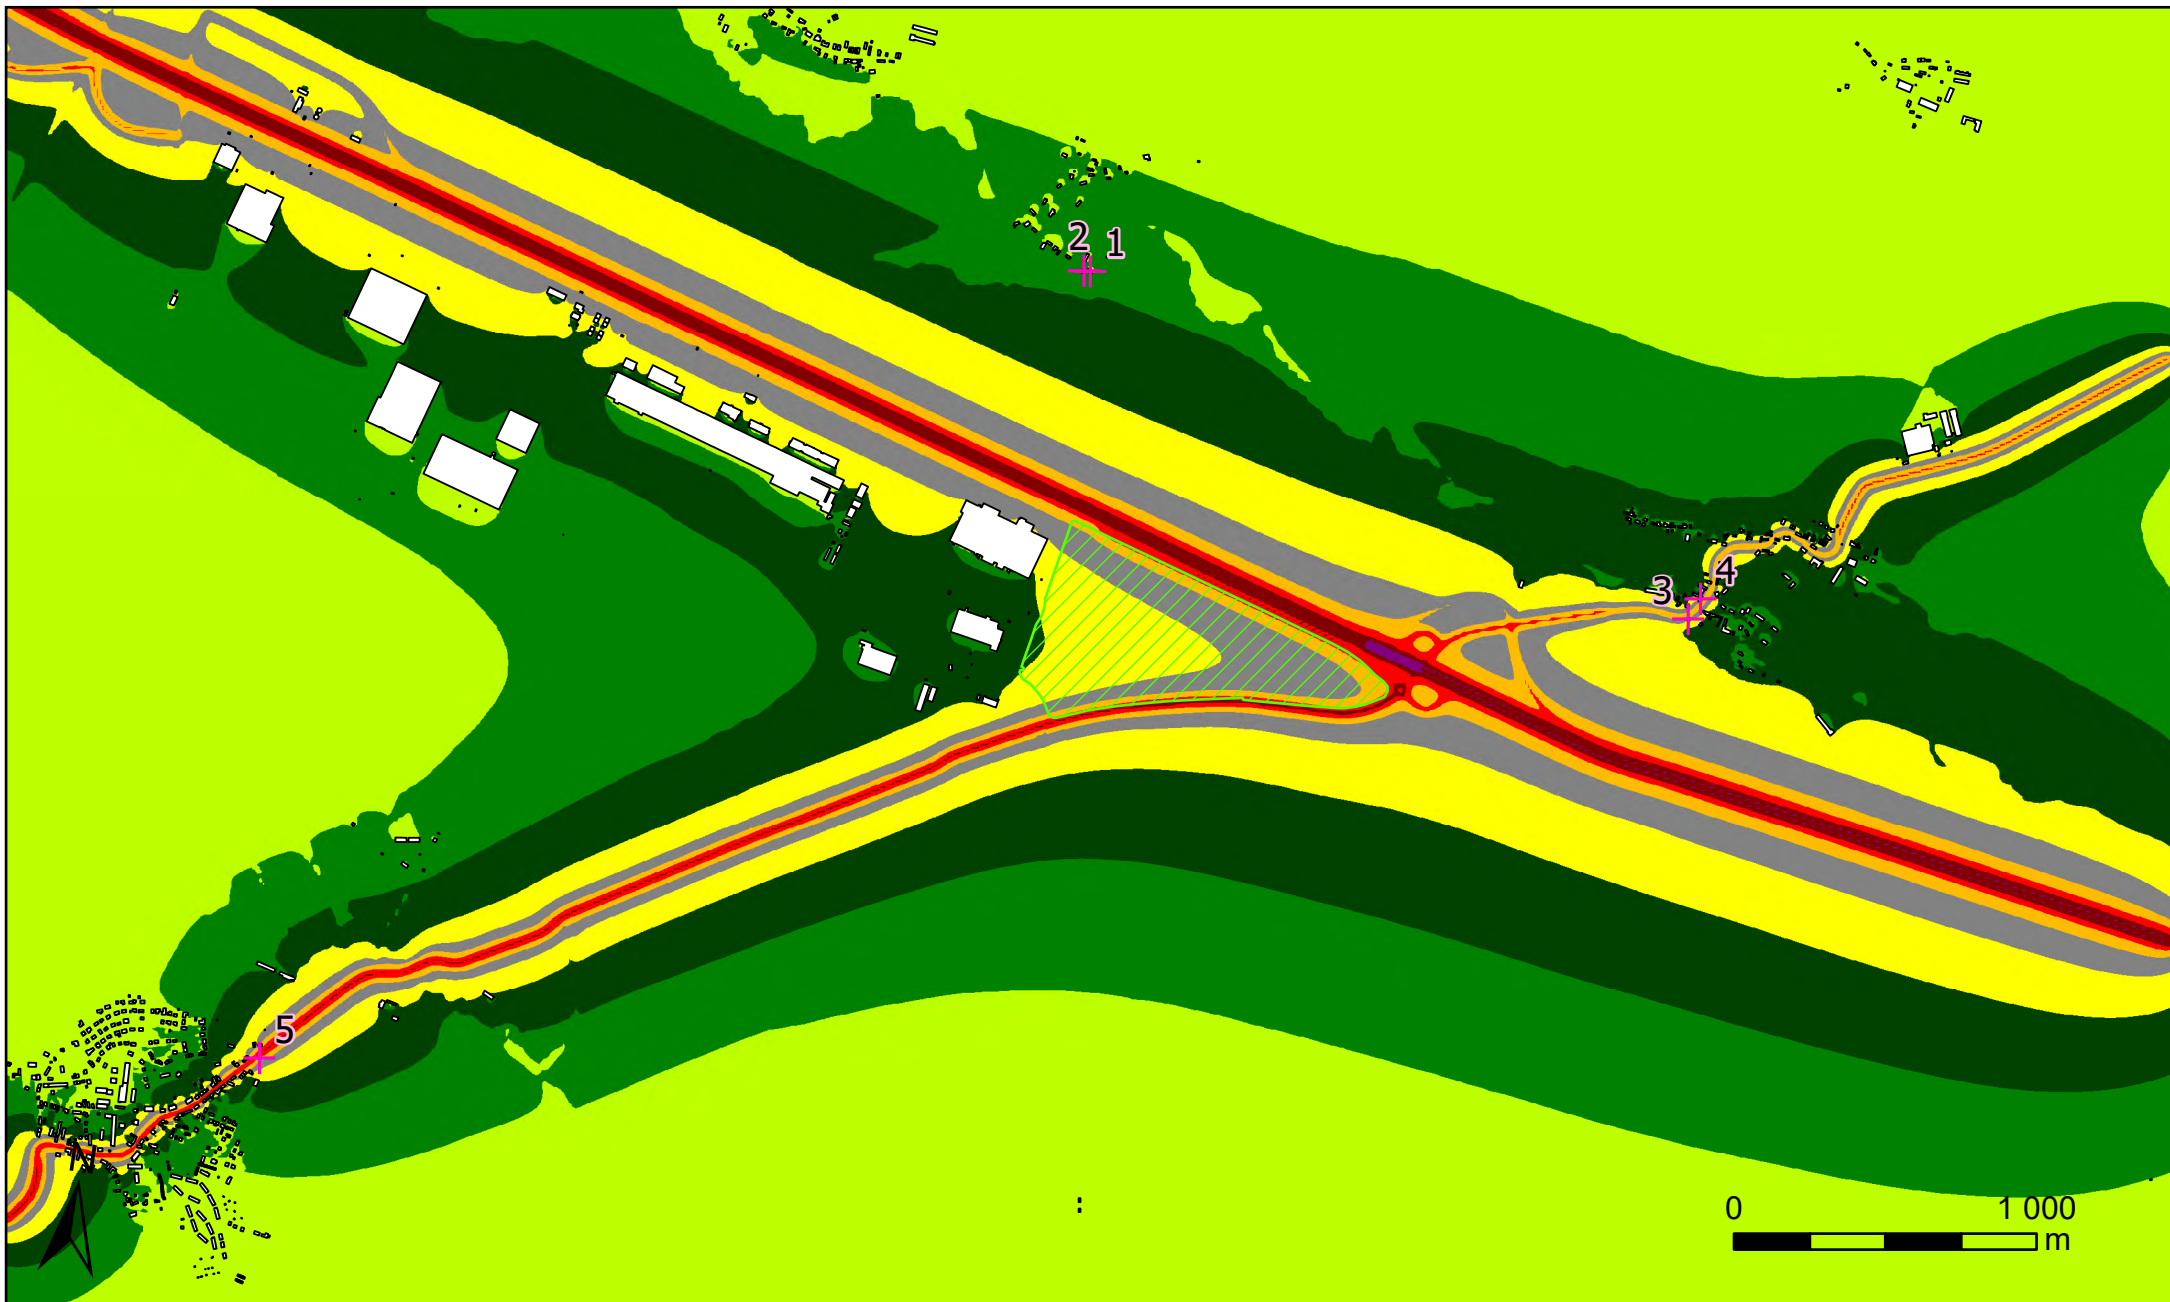
Popis

Hluková studie - Panattoni Park Triangle Žatec

Denní (06:00 - 22:00) rozložení pásem ekvivalentních hladin akustického tlaku A ve výšce 4 m při maximálním provozním zatížení ve výhledovém stavu bez zohlednění výstavby záměru - hluk z dopravy

Zpracovatel

DP Eco-Consult s.r.o.
Měřítko: 1:25 000
Červen 2026
Mapový podklad © ČÚZK



Legenda

- Budovy
- Referenční body
- Plocha záměru

 > 35.0 dB > 40.0 dB > 45.0 dB > 50.0 dB > 55.0 dB > 60.0 dB	 > 65.0 dB > 70.0 dB > 75.0 dB > 80.0 dB > 85.0 dB
---	--

Popis

Hluková studie - Panattoni Park Triangle Žatec

Denní (06:00 - 22:00) rozložení pásem ekvivalentních hladin akustického tlaku A ve výšce 4 m při maximálním provozním zatížení ve výhledovém stavu včetně zohlednění výstavby záměru - hluk z dopravy

Zpracovatel

DP Eco-Consult s.r.o.
Měřítko: 1:25 000
Červen 2026
Mapový podklad © ČÚZK