



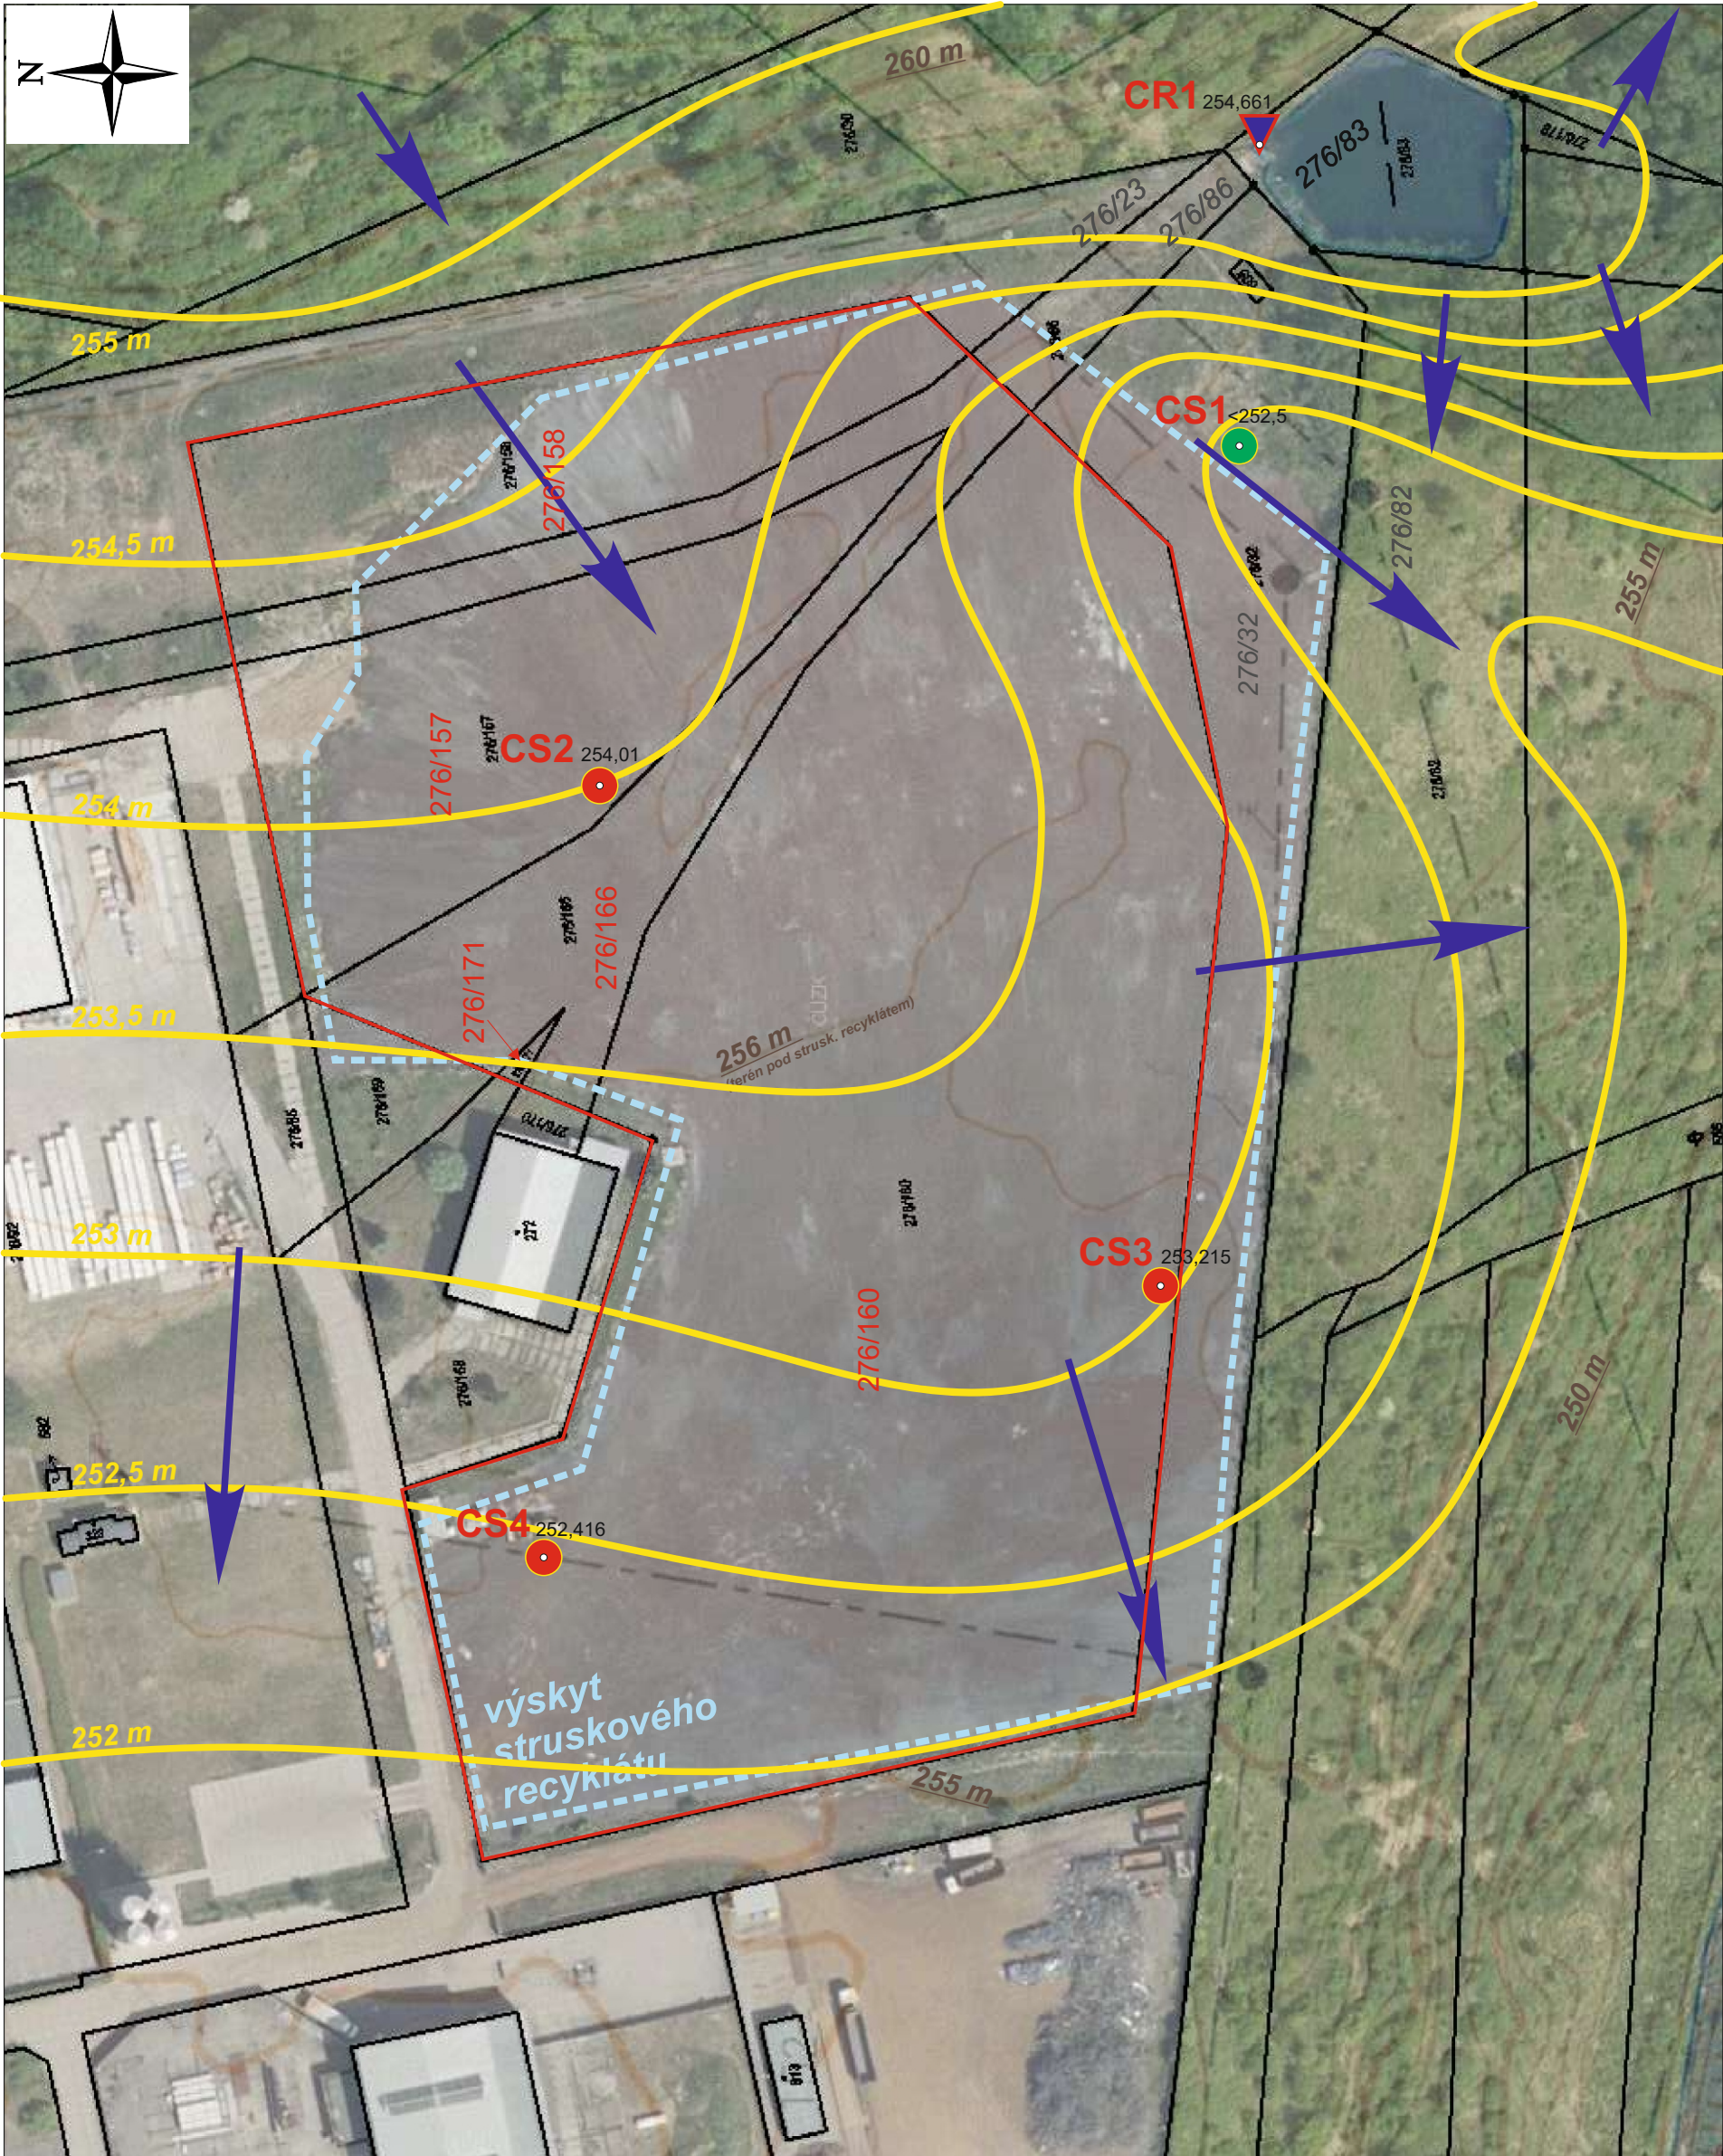

podklad: ortofotomapa 2023, KN, vrstevnice výškopisu
zdroj: ČÚZK

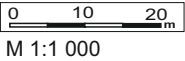

M 1:1 000

LEGENDA:

	bagr. sonda stratigrafických vzorků zemin a vzorku vody, vystrojeno, hladina (m n.m.)		odběr vz. povrchové vody
	bagr. sonda, odběr směs. vz. zemin, vz. vody neodebrán - sucho, vystrojeno		hydroizohypsy, směr proudění podz. vody
			vrstevnice - terén

 Ke Hřišti 369, 267 05 Nižbor	akce: Most Čepirohy - projekt RC Účelová analýza rizik terénních úprav plochy		
	datum / č. revize: 4/2026 / 0		č. přílohy: 4
	název přílohy: Situace sond a odběrů vzorků, hydroizohypsy hladin podzemní vody		