

LEGENDA

	OBJEKTY	19 319,79 m²	38,37 %
	PRÍSTŘEŠKY	108,45 m²	0,22 %
	KOMUNIKACE (ASFALT)	672,52 m²	1,34 %
	KOMUNIKACE (ZÁM. DL. 10)	7 796,53 m²	15,49 %
	KOMUNIKACE (ZÁM. DL. 8)	1 927,46 m²	3,83 %
	CHODNÍK	589,91 m²	1,17 %
	OKAPOVÝ CHODNÍK	151,85 m²	0,30 %
	STÁVÁČKÝ ZPEVNĚNÉ PL.	402,17 m²	0,80 %
	ZELEN'	19 382,68 m²	38,49 %
	CELKEM	50 353,36 m²	100,00 %

	NEŘEŠENÉ OBJEKTY
	OCHOZ VE VSTUPEM
	SO 08 - OPĚRNÁ ZĚD
	SOKLOVÁ OPĚRNÁ STĚNA
	ZÁJMOVÉ ÚZEMÍ
	HRANICE PARCEL KATASTRU NEMOVITOSTÍ
	SLUČKOVÁ ČARA KATASTRU NEMOVITOSTÍ
	VĚCNÉ BŘEMENO KATASTRU NEMOVITOSTÍ
	PARCELNÍ ČÍSLO
	DOTYČNÁ PARCELA
	VSTUP DO ADMINISTRATIVY / VJEZD DO HALY / NAKLÁDACÍ MŮSTEK
	HRANICE OP LESA
	PRŮZKUMNÁ SONDA
	STAVAJÍCÍ STROM / KÁČENÝ
	NAVŘZENÁ VÝSADBA

INŽENÝRSKÉ SÍTĚ STÁVAJÍCÍ

	SĎELOVACÍ VEDENÍ
	ELEKTRO VEDENÍ NN
	ELEKTRO VEDENÍ VN
	VEŘEJNÉ OSVĚTLENÍ
	MIKROVLNNÝ PAPERSEK
	STL PLYNOVOD
	DEŠŤOVÁ KANALIZACE
	ODKALIZACE
	SPLAŠKOVÁ KANALIZACE
	PITNÝ VODOVOD

	Stavbní objekty
--	------------------------

SO 01	Průmyslová hala
SO 02	Administrativa
SO 03	Přístřešek pro kola, kuřárna
SO 04	Oplocení
SO 05	Trafostanice
SO 06	Nádrž a strojovna SHZ
SO 07	Zeleň a sadové úpravy
SO 08	Opěrné stěny


Inženýrské objekt

IO 01	Připrava užití, HTÚ
IO 02	Komunikace a zpevněné plochy
IO 03	Neobsazeno
IO 04	Připojka plynu
IO 05	Připojka vodovodu
IO 06	Elektro připojení silnoproud
IO 07	Elektro připojení slaboproud
IO 08	Kanalizace dešťová, retno. ORL
IO 09	Kanalizace splašková
IO 10	Vodovod pitný a požární
IO 11	Rozvody silnoproud
IO 12	Rozvody slaboproud
IO 13	Rozvody plynu
IO 14	Venkovní osvětlení

KOORDINAČNÍ SITUACE

INŽENÝRSKÉ SÍTĚ

	IO 04 - PŘÍPOUKA PLYNU
	IO 05 - PŘÍPOUKA VODOVODU
	IO 06 - PŘÍPOUKA ELEKTRO VN
	IO 07 - PŘÍPOUKA SLABOPROUDU
	IO 08 - AREÁLOVÁ DEŠŤOVÁ KANALIZACE
	IO 09 - AREÁLOVÁ SPLAŠKOVÁ KANALIZACE
	IO 10 - AREÁLOVÝ PITNÝ VODOVOD
	IO 10 - AREÁLOVÝ POŽÁRNÍ VODOVOD
	IO 11 - AREÁLOVÉ ROZVODY SILNOPROUDU
	IO 12 - AREÁLOVÝ ROZVOD SLABOPROUDU
	IO 13 - AREÁLOVÝ PLYNOVOD
	IO 14 - VENKOVNÍ OSVĚTLENÍ

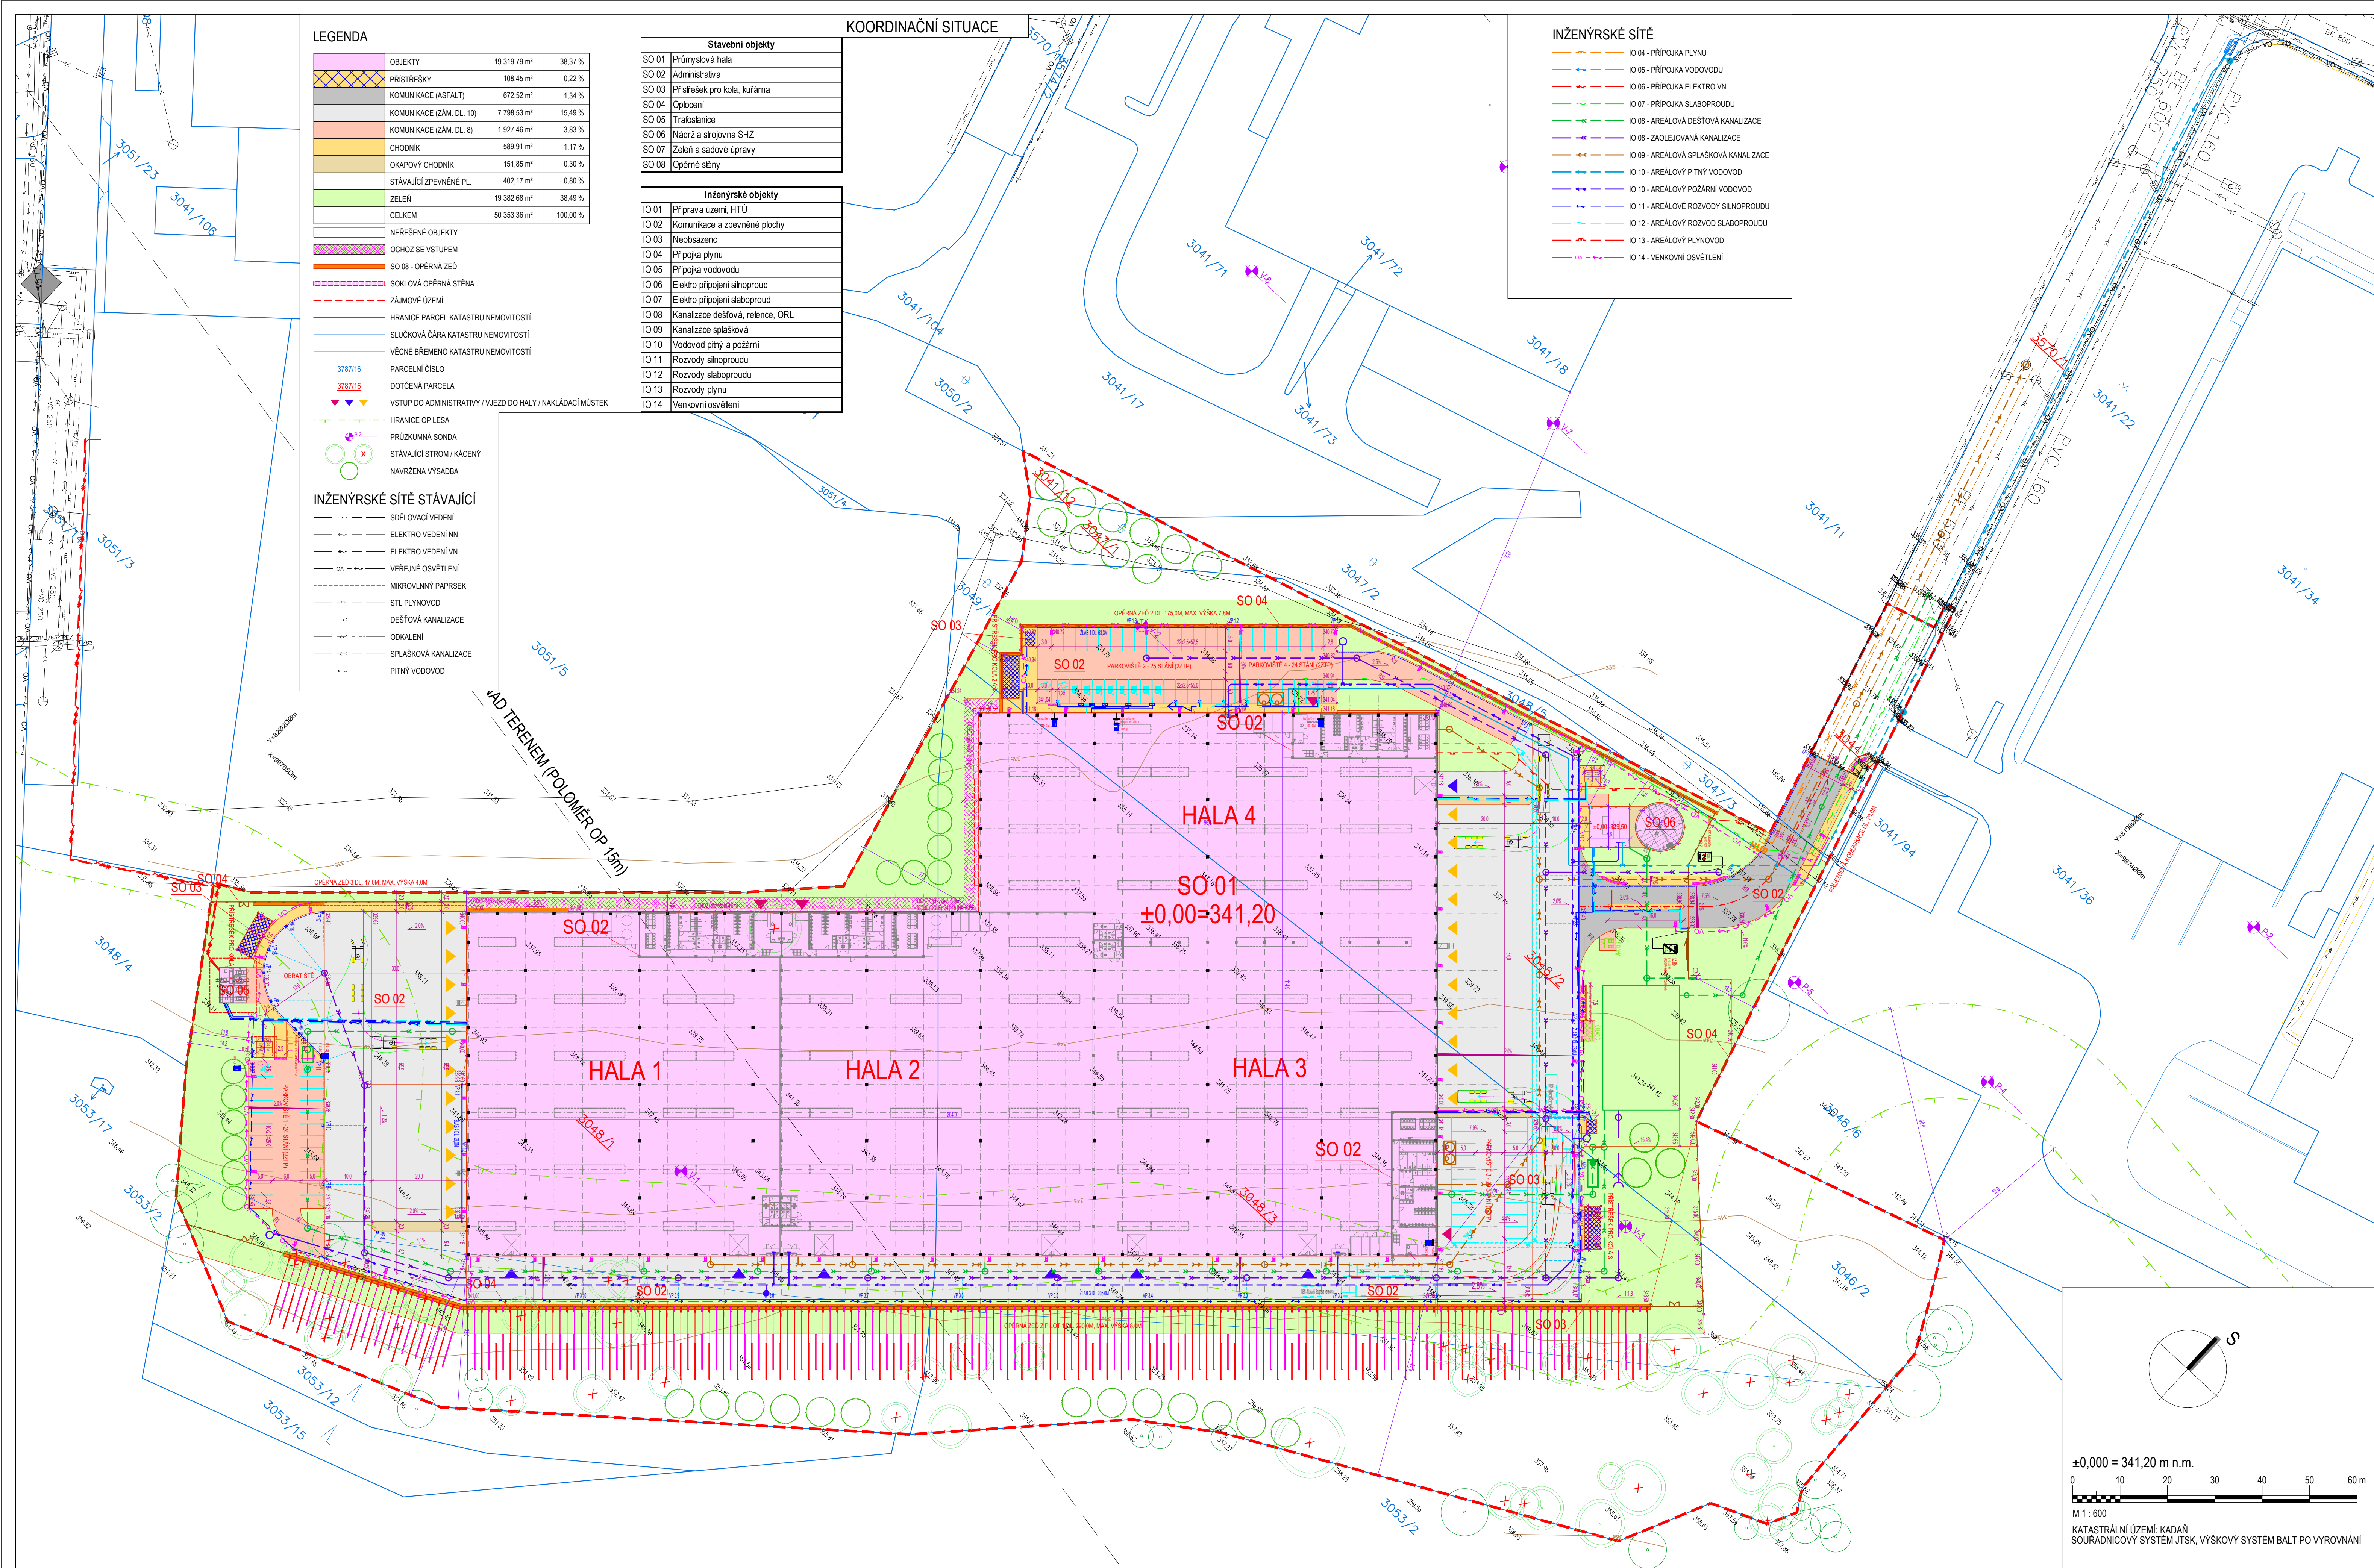

±0,000 = 341,20 m n.m.

0 10 20 30 40 50 60 m

M 1 : 600

KATASTRÁLNÍ ÚZEMÍ: KADAŇ
SOUŘADNICOVÝ SYSTÉM JTSK, VÝŠKOVÝ SYSTÉM BALT PO VÝROVNÁNÍ

Revize	Datum	Popis revize
01	14.05.2026	Zpracování připomínek investorů
02	11.06.2026	Změna pozice traťostanice

Stavebník	
Client	
Konderla Development, s.r.o.	
Příkop 843/4	
Zábrdovice, 602 00 Brno	

Generální projektant
General designer

 **TECHNOPROJEKT**

Technoprojekt, a.s.
Havlíčkovo nábřeží 2728/38
702 00 Ostrava, Moravská Ostrava

Vypracoval / Elaborated by	Bartoš
Kontroloval / Checked by	Ing. Frýza
Manažér projektu / Project manager	Ing. Čajánek

Subdodavatel Subcontractor	
-------------------------------	--

Vypracoval / Elaborated by
Kontroloval / Checked by
Manažér projektu / Project manager

AKOE
Project

PRŮMYSLOVÝ AREÁL TRIDAS

Objekt
Object

C. SITUAČNÍ VÝKRESY

Profese Specialization	Geodetická
Název výkresu Title	KOORDINAČNÍ SITUACE

Měřítko / Scale	1:600	Stupeň / Phase	DPZ
Formát / Size	8 x A4	Datum / Date	28/04/2026
Autorizace / Authorization	Revize / Revision		02
	Číslo zakázky / Project No.		273-32844
	Číslo dokumentu Document No.		C.2