



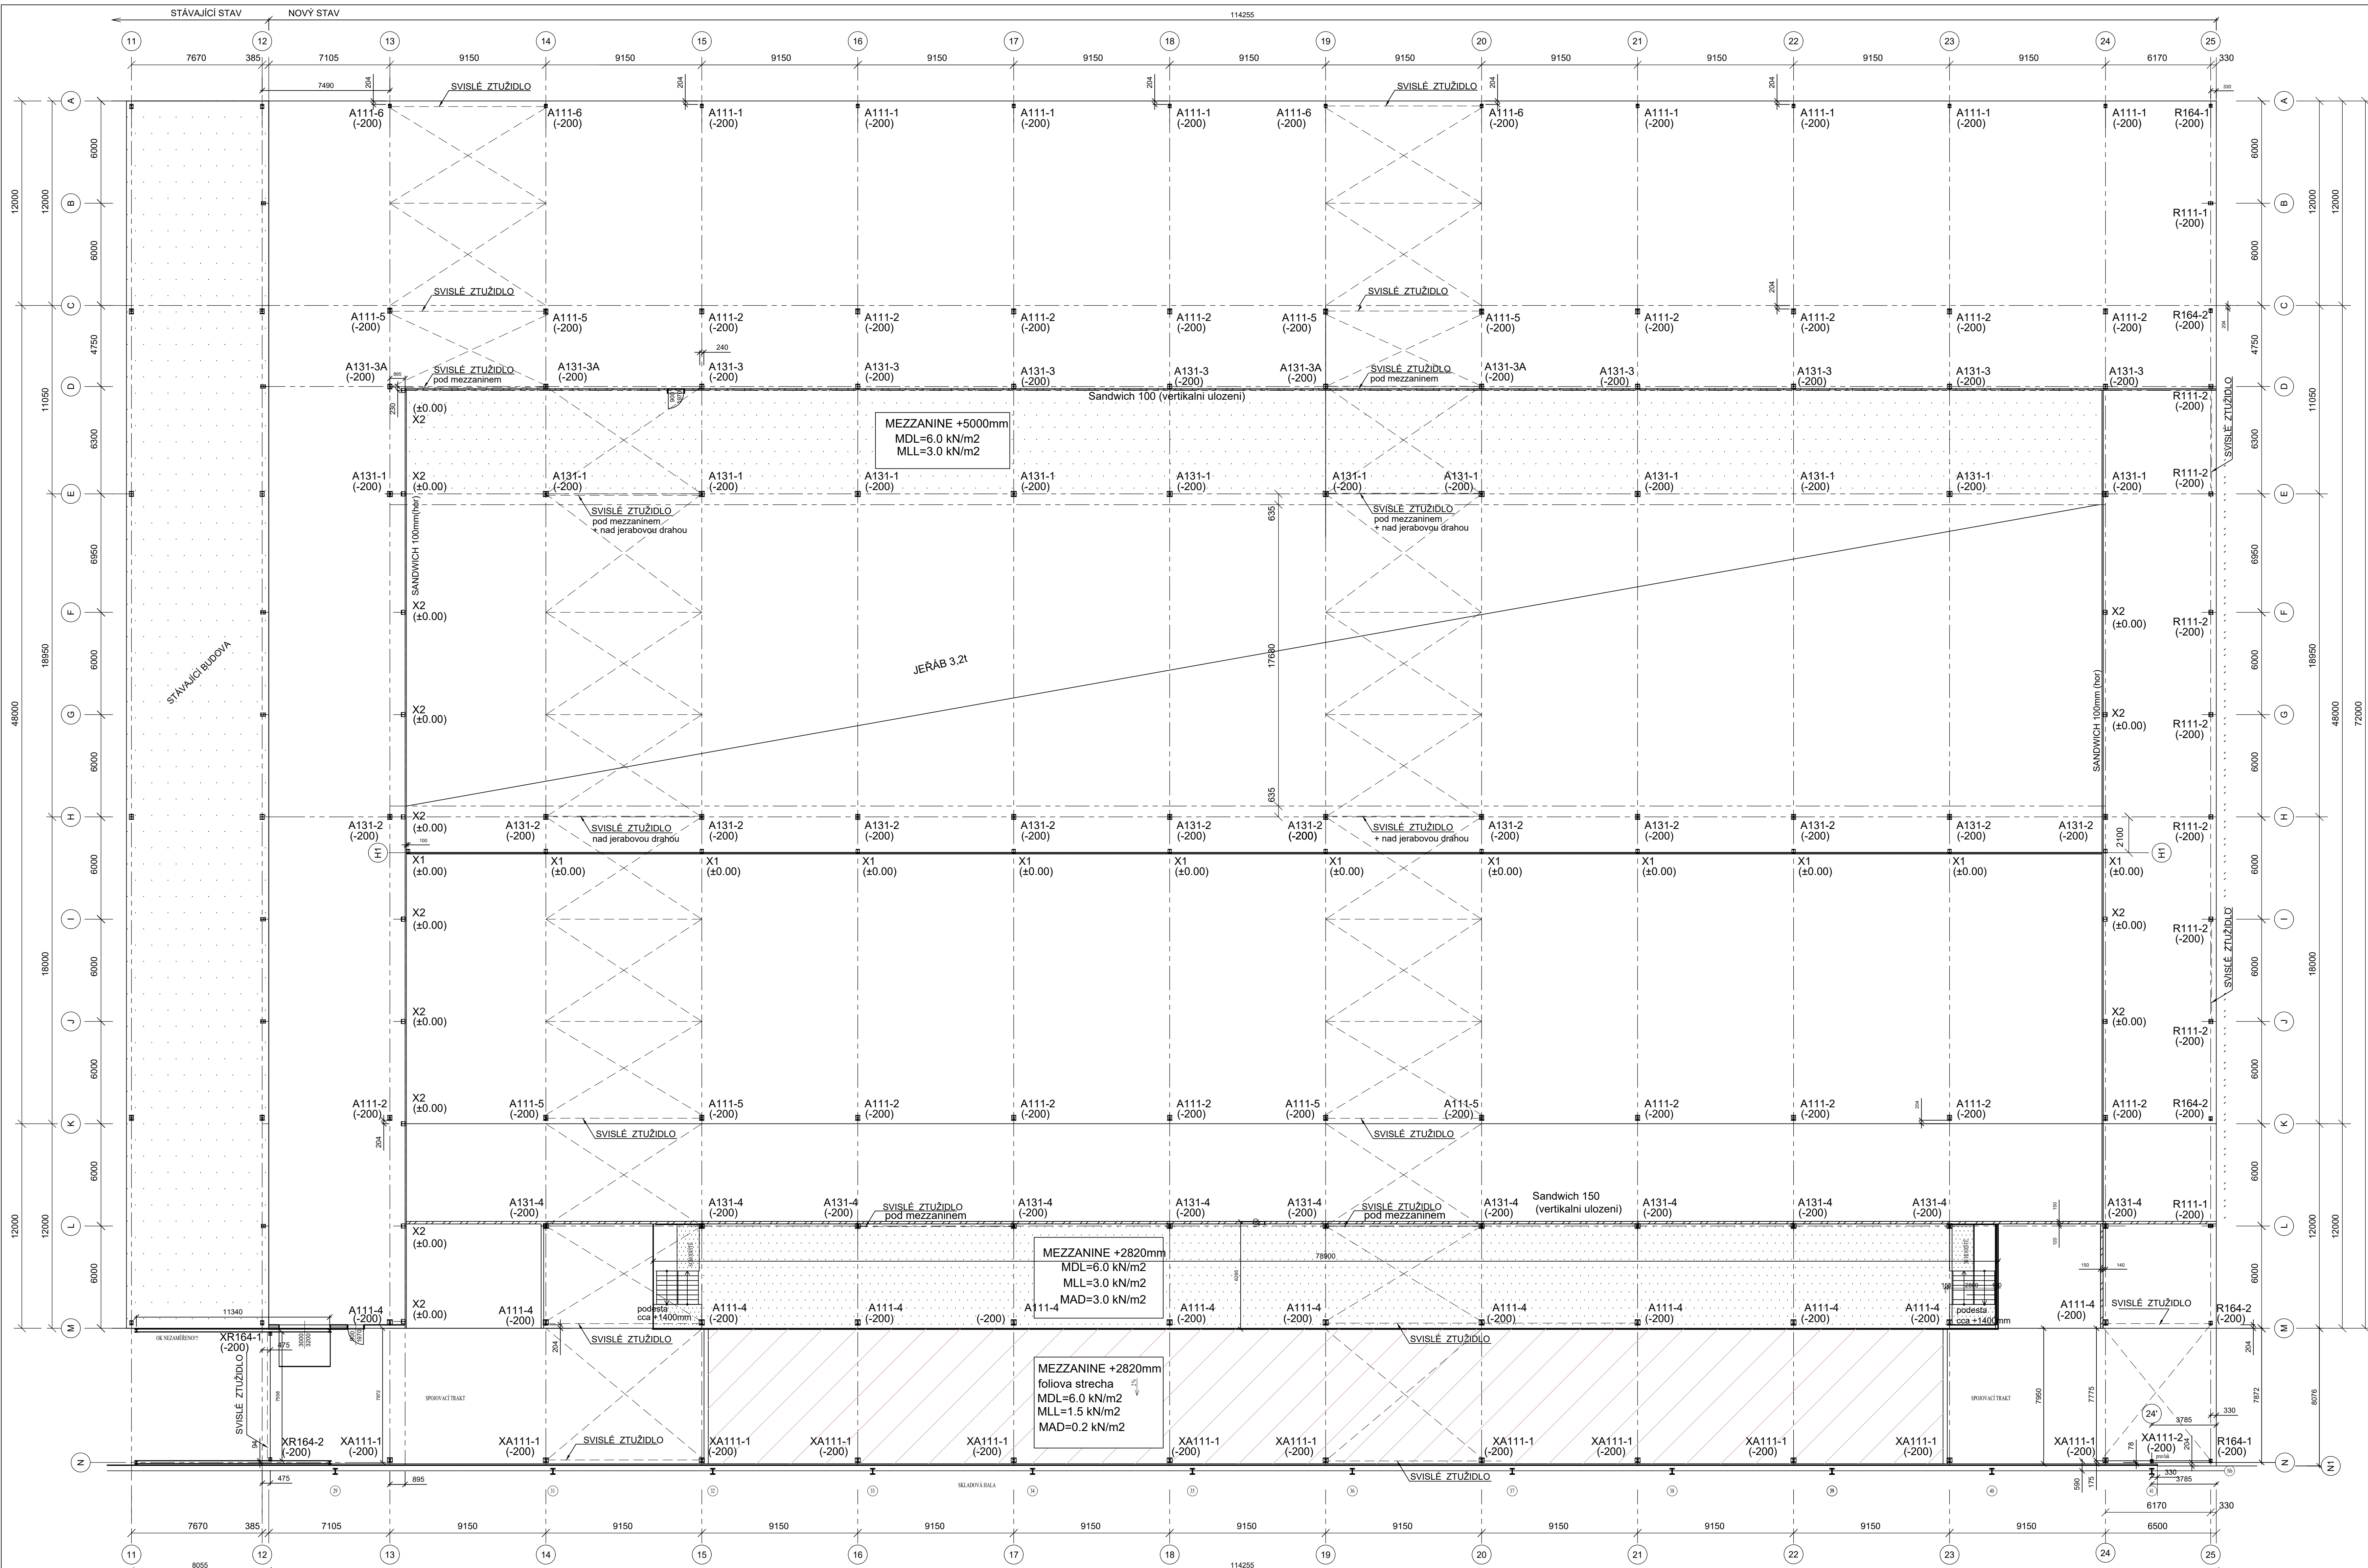

KOTEVNÍ PLÁN

(MÉRITKO 1:150)

SPRÁVNÉ UMÍSTĚNÍ KOTEVNÍCH SABLON

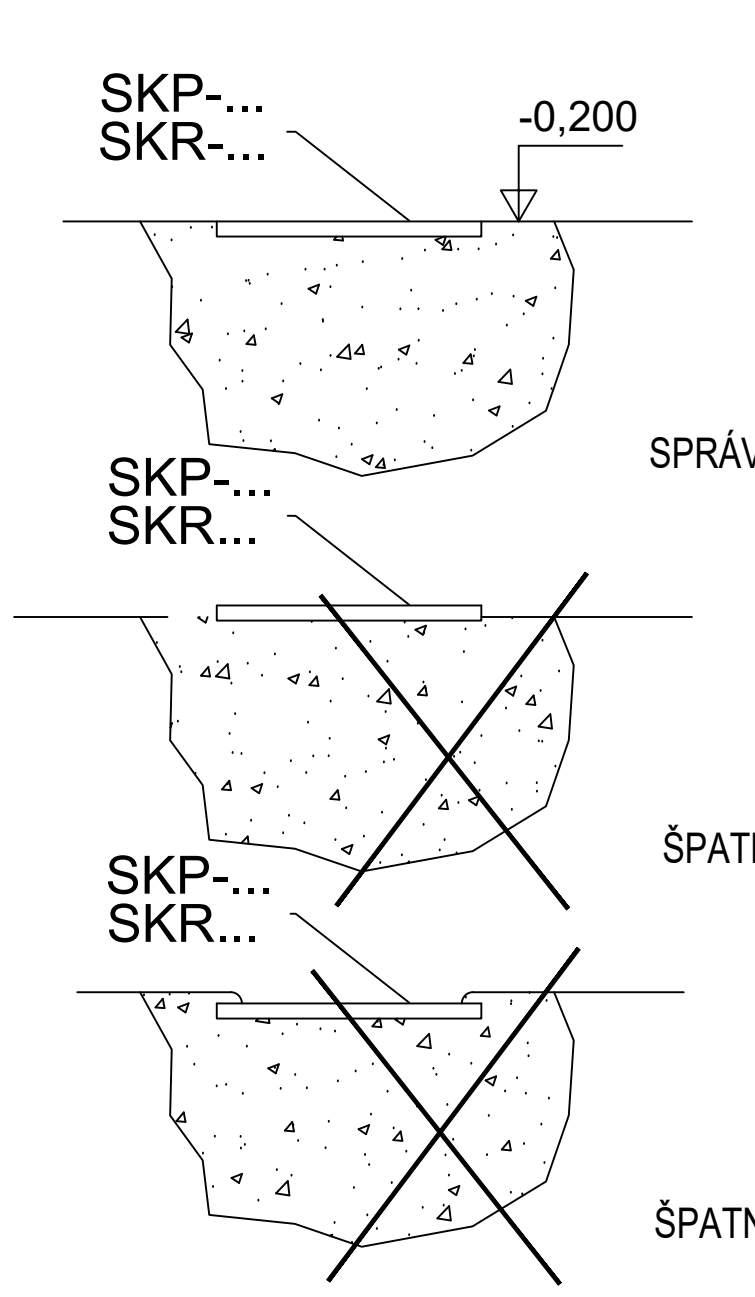

POVINNOSTI PROJEKTANTA SPODNÍ STAVBY:

- POSOUZENÍ DĚLEK KOTEV NA VYTAŽENÍ
- POSOUZENÍ KOTEV NA VODOROVNÉ SILY
- ZOHLEDNIT DĚLKY KOTEV PŘI NÁVRHU ROZMĚRŮ ZÁKLADŮ

MINIMALNÍ TRÍDA BETONU : C20

KOTVY Z OCELI S355


ROZMĚRY KOTEV

OZN. KOTVY	d	L	H
BAM 18380	18	380	60
BAM 24460	24	460	80
BAM 30610	30	610	100

KOTVY Z OCELI S355

ROZMĚRY KOTEV

OZN. KOTVY	d	L	H
BY 00001	2x18	500	40
-BY-00002	2x24	500	60

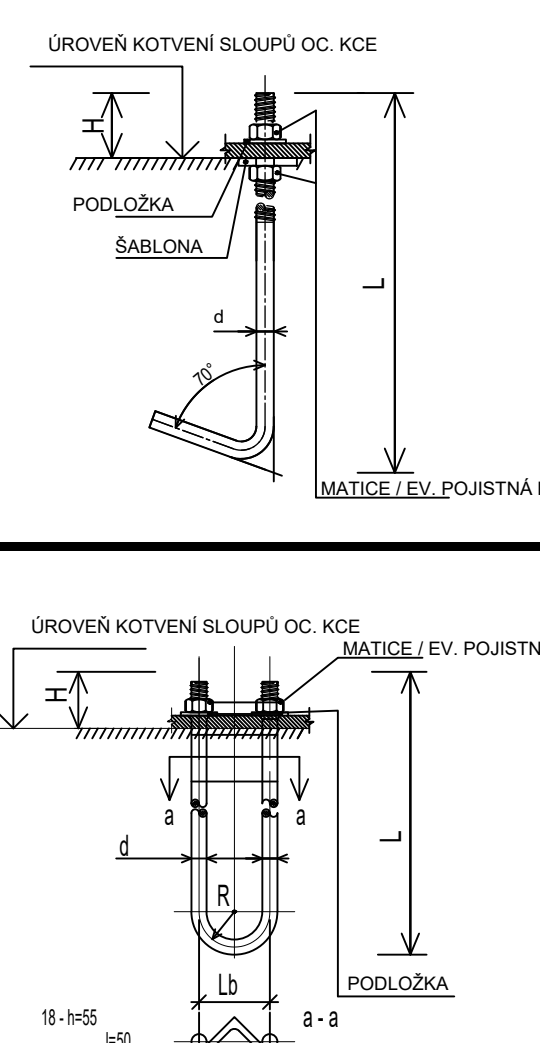

1. Třída následků: CC2
2. Kategorie použitelnosti: SC1
3. Vyrobní kategorie: PC2
4. Třída provedení konstrukce: EXC2

UPOZORNĚNÍ

1. Zakládání musí být navrženo kvalifikovaným statikem spodní stavby.
2. Astron navrhne průměr a počet kotevních sroubů potřebných pro každý sloup na základě reakcí sloupů a mechanických vlastností oceli, z které jsou kotevní srouby vyrobeny.
3. Inženýr spodní stavby je zodpovědný za provedení kotevních detailů, správnou hloubku zakotvení a polohu ocelové výstuže v betonu, aby doslo k přenesení zatížení ze sloupů do základu.
4. Astron nezodpovídá za ověření správnosti výpočtu základu.

UPOZORNĚNÍ

Cela budova musí být smontována dle montážní dokumentace (výkresy, detaily a manuály) dodaných firmou Astron a současně dle všech platných norem a nariadení. Dale venujte zvýšenou pozornost níže uvedeným skutečnostem, neboť jsou klíčové pro stabilitu budovy:

1. Polozice kotevních sroubů
2. Dotazní matice na kotevních sroubech po umístění sloupů

KE KONTROLE / SOUHRN

Povrchová úprava primární konstrukce : F80 (Základní nátěr (RAL-7036))
Povrchová úprava sekundární konstrukce : GAL

Barva železa v síti
Barva okapové roury
Barva oplechování soklu
Barva oplechování otvorů
Barva oplechování rohů
Barva lemu alky

STŘEŠNÍ KONSTRUKCE

Dvouplášťová střeška+SOFFIT LPS(A01)

Střešní systém : DSR LMR-AZA / LPS-A1 + IZOLACE 300mm
Krytina
Izolace
Vaznice : ZRPLS2254

KONSTRUKCE STĚN


Opláštění : ARCTIC WALL
Izolace
Pažbiky : ZRPLS204

ČÍSLO PROJEKTU

KOTEVNÍ SROUBY
OCELOVÁ KONSTRUKCE
IZOLACE : 200 367 AJ-S


XR164-1

(1X) BY 00001
CL 21607

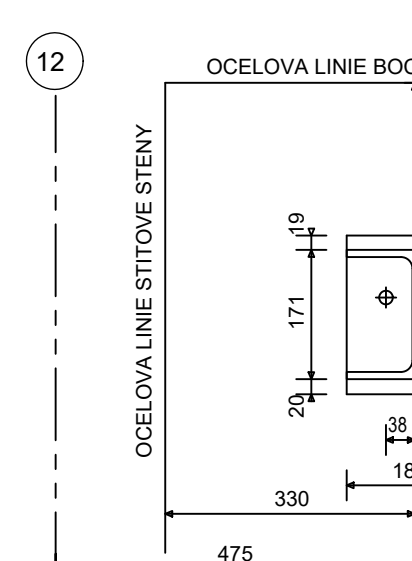


XR164-2

(1X) BY 00001
CL 21607

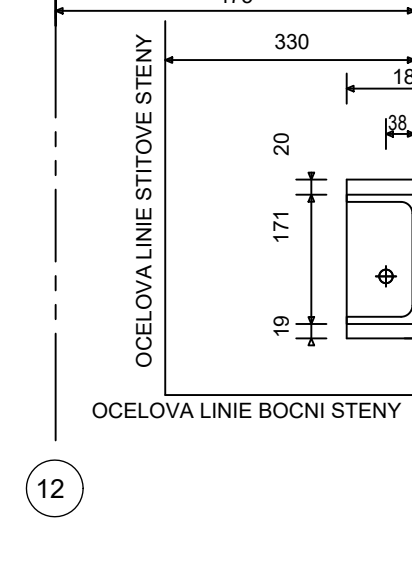


X2

(1X) BY 00001
CL 21607

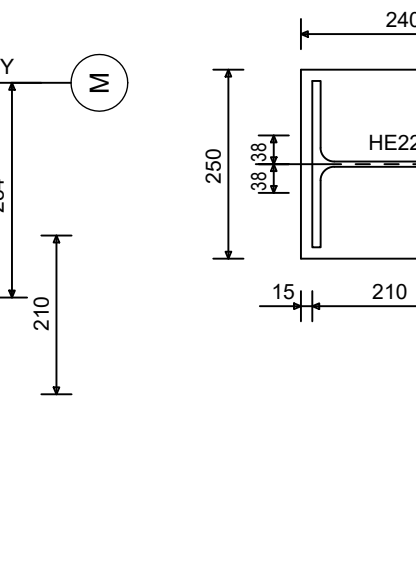


XA111-1

CL 21608
(4X) BAM 24460

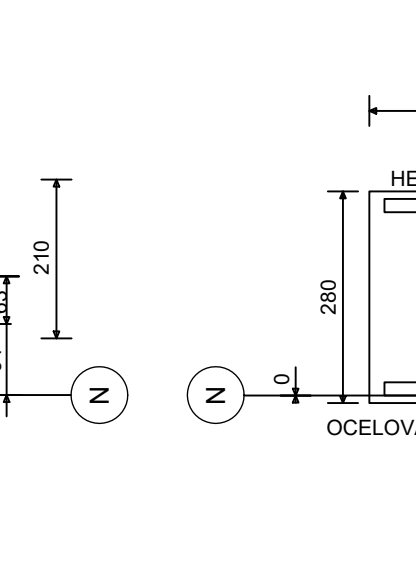


X1

(1X) BY 00001
CL 21607

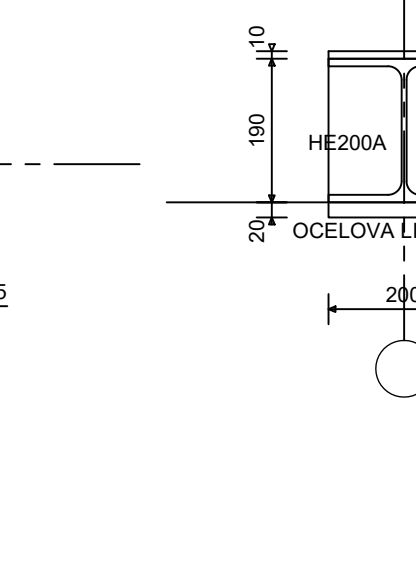


XA111-2

(1X) BY 00001
CL 21607

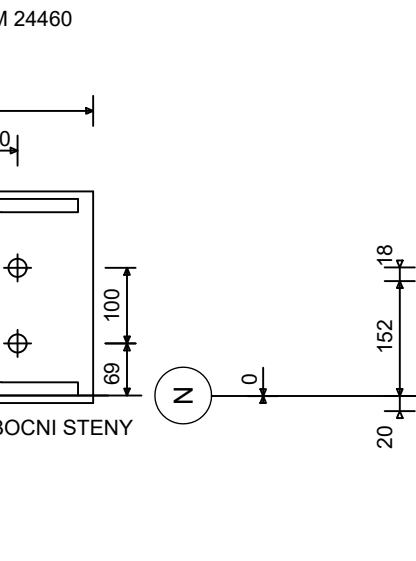


R111-1

(1X) BY 00001
CL 21607

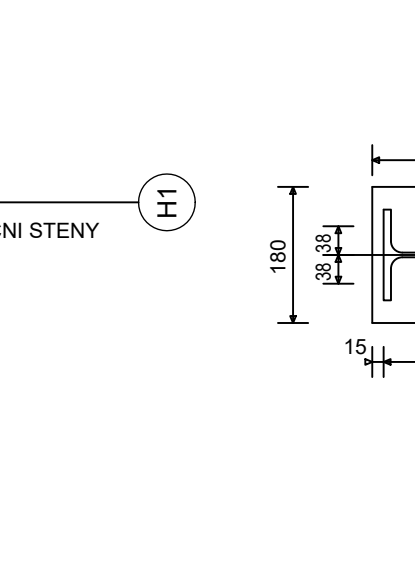


R164-1

(1X) BY 00001
CL 21607

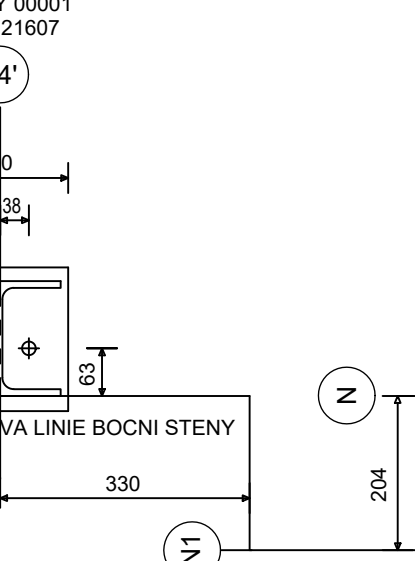


A111-2

(4X) BAM 24460
CL 21608

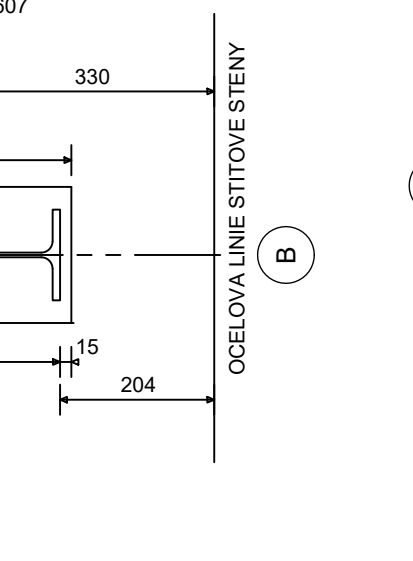


A111-4

(4X) BAM 24460
CL 21608

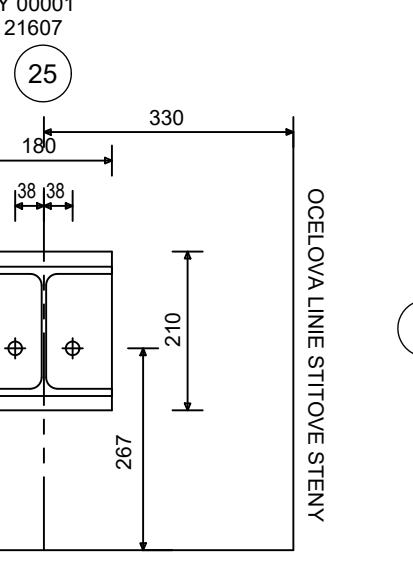


A131-7

(4X) BAM 24460
CL 21608

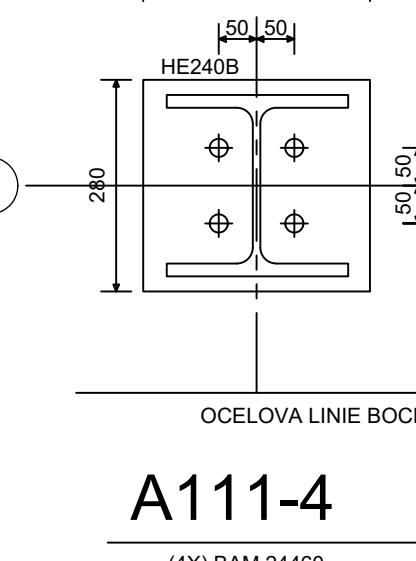


A111-5

(4X) BAM 30610
CL 289

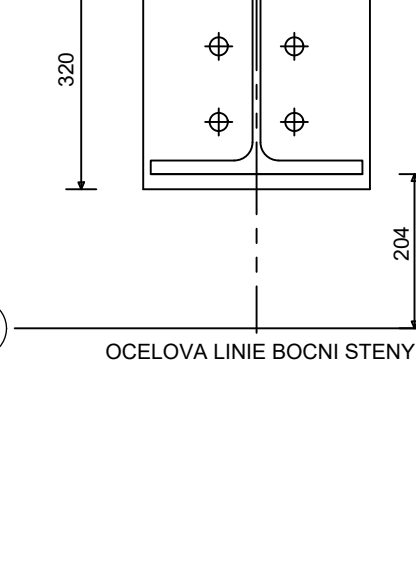


R164-2

(1X) BY 00001
CL 21607

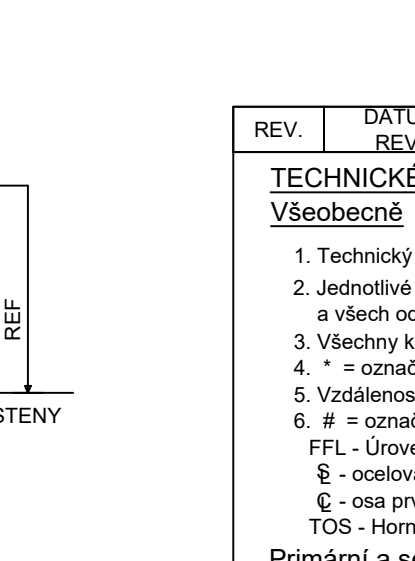


A111-6

(2X) BAM 24460
CL 21608

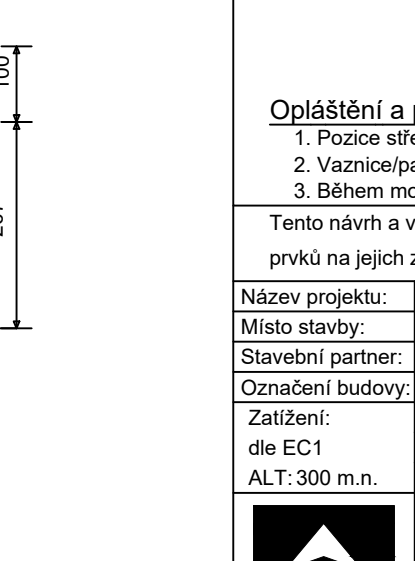


A111-1

(1X) BY 00001
CL 21607

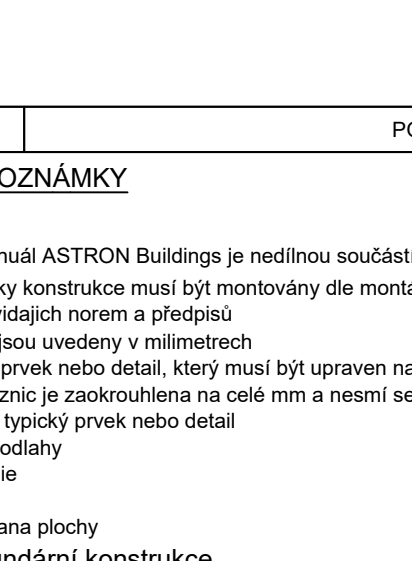


A111-3

(1X) BY 00001
CL 21607

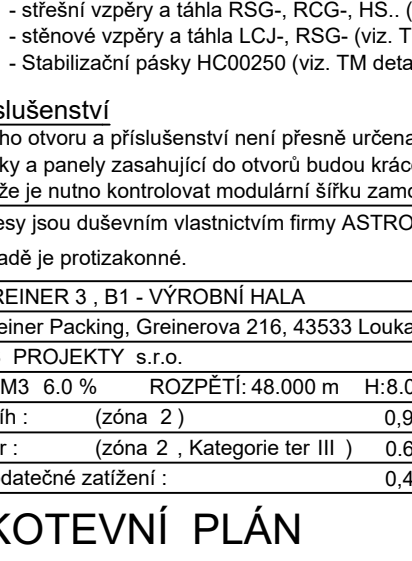


R164-2

(1X) BY 00001
CL 21607

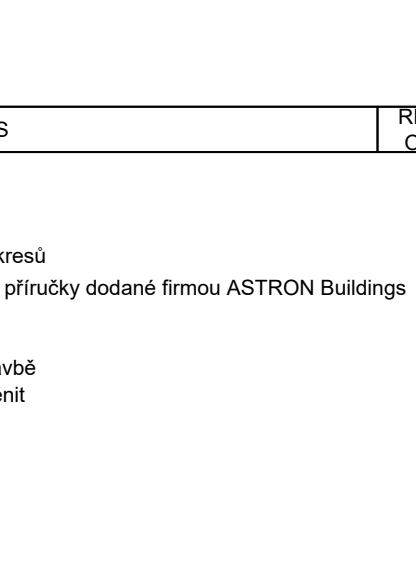

A111-2

(4X) BAM 30610
CL 289

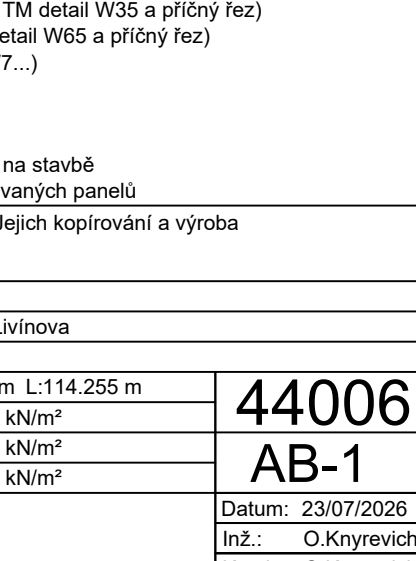

REV. DATUM POZNAČKY

TECHNICKÉ POZNAČKY

Všeobecné

1. Technický manuál ASTRON Buildings je nedílnou součástí výkresů
2. Jednotlivé prvky konstrukce musí být monitorovány dle montážní příručky dodané firmou ASTRON Buildings
3. Všechny kódy jsou uvedeny v milimetrech
4. * = označuje prvky nebo detaily, který musí být upraven na stavbě
5. Vzdálenost vazec je zaskokováním na celé mm a nesmí se měnit
6. # = označuje typický prvek nebo detail
7. FFL - úroveň podlahy
8. - kontrola line
9. - osa prvku
10. - Hraní křivky
11. - Hraní křivky
