
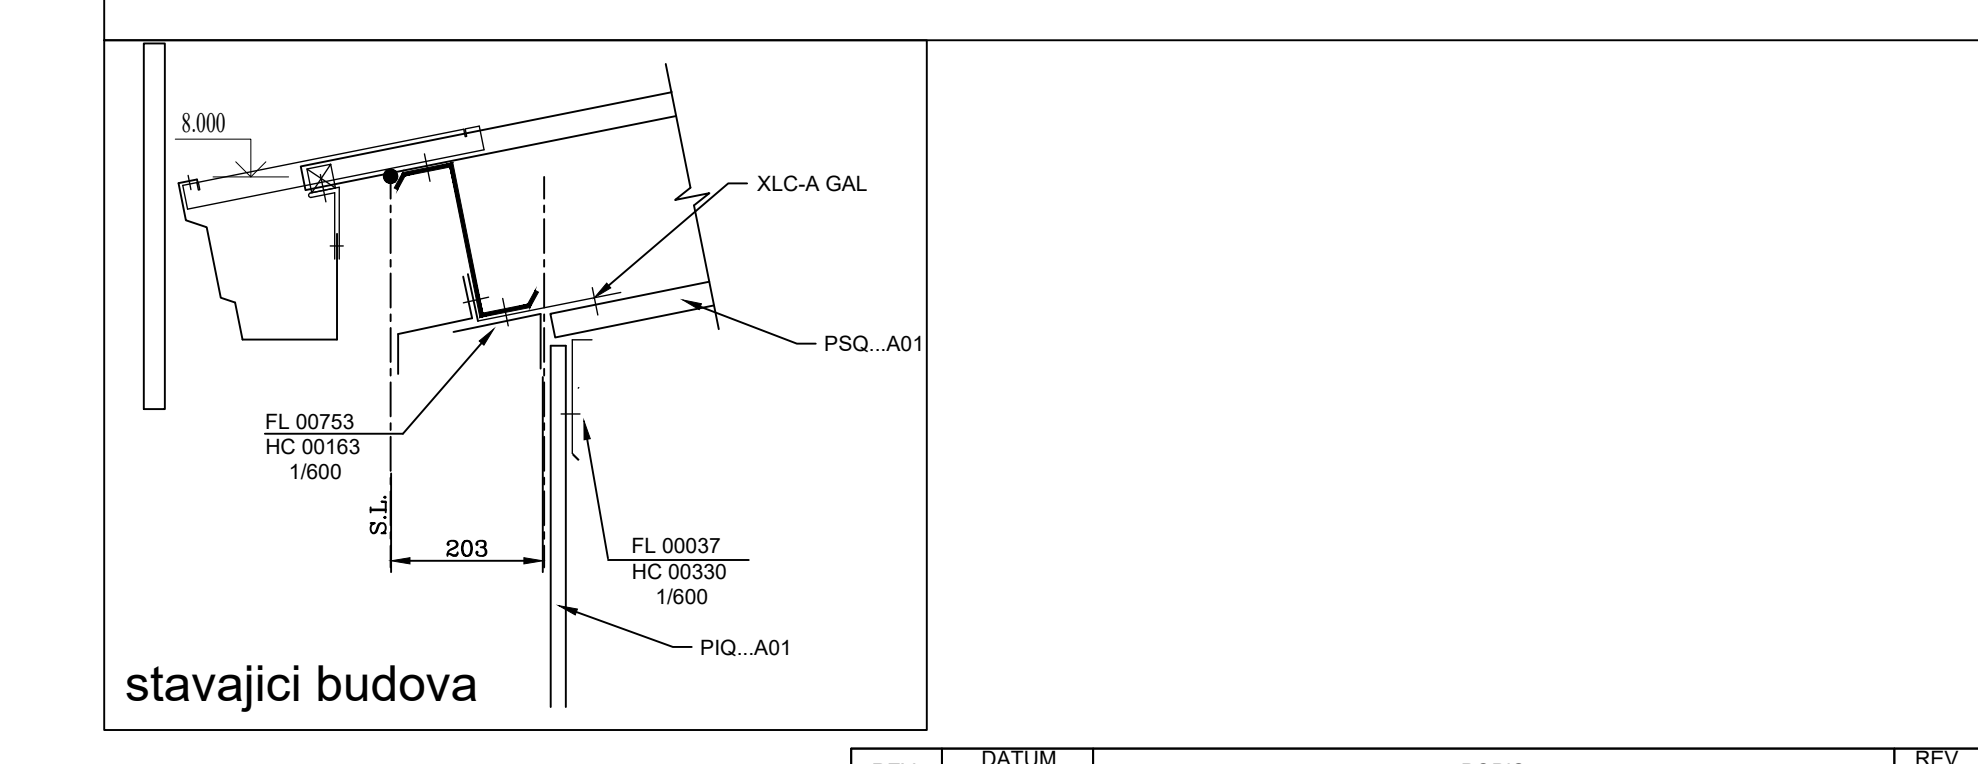
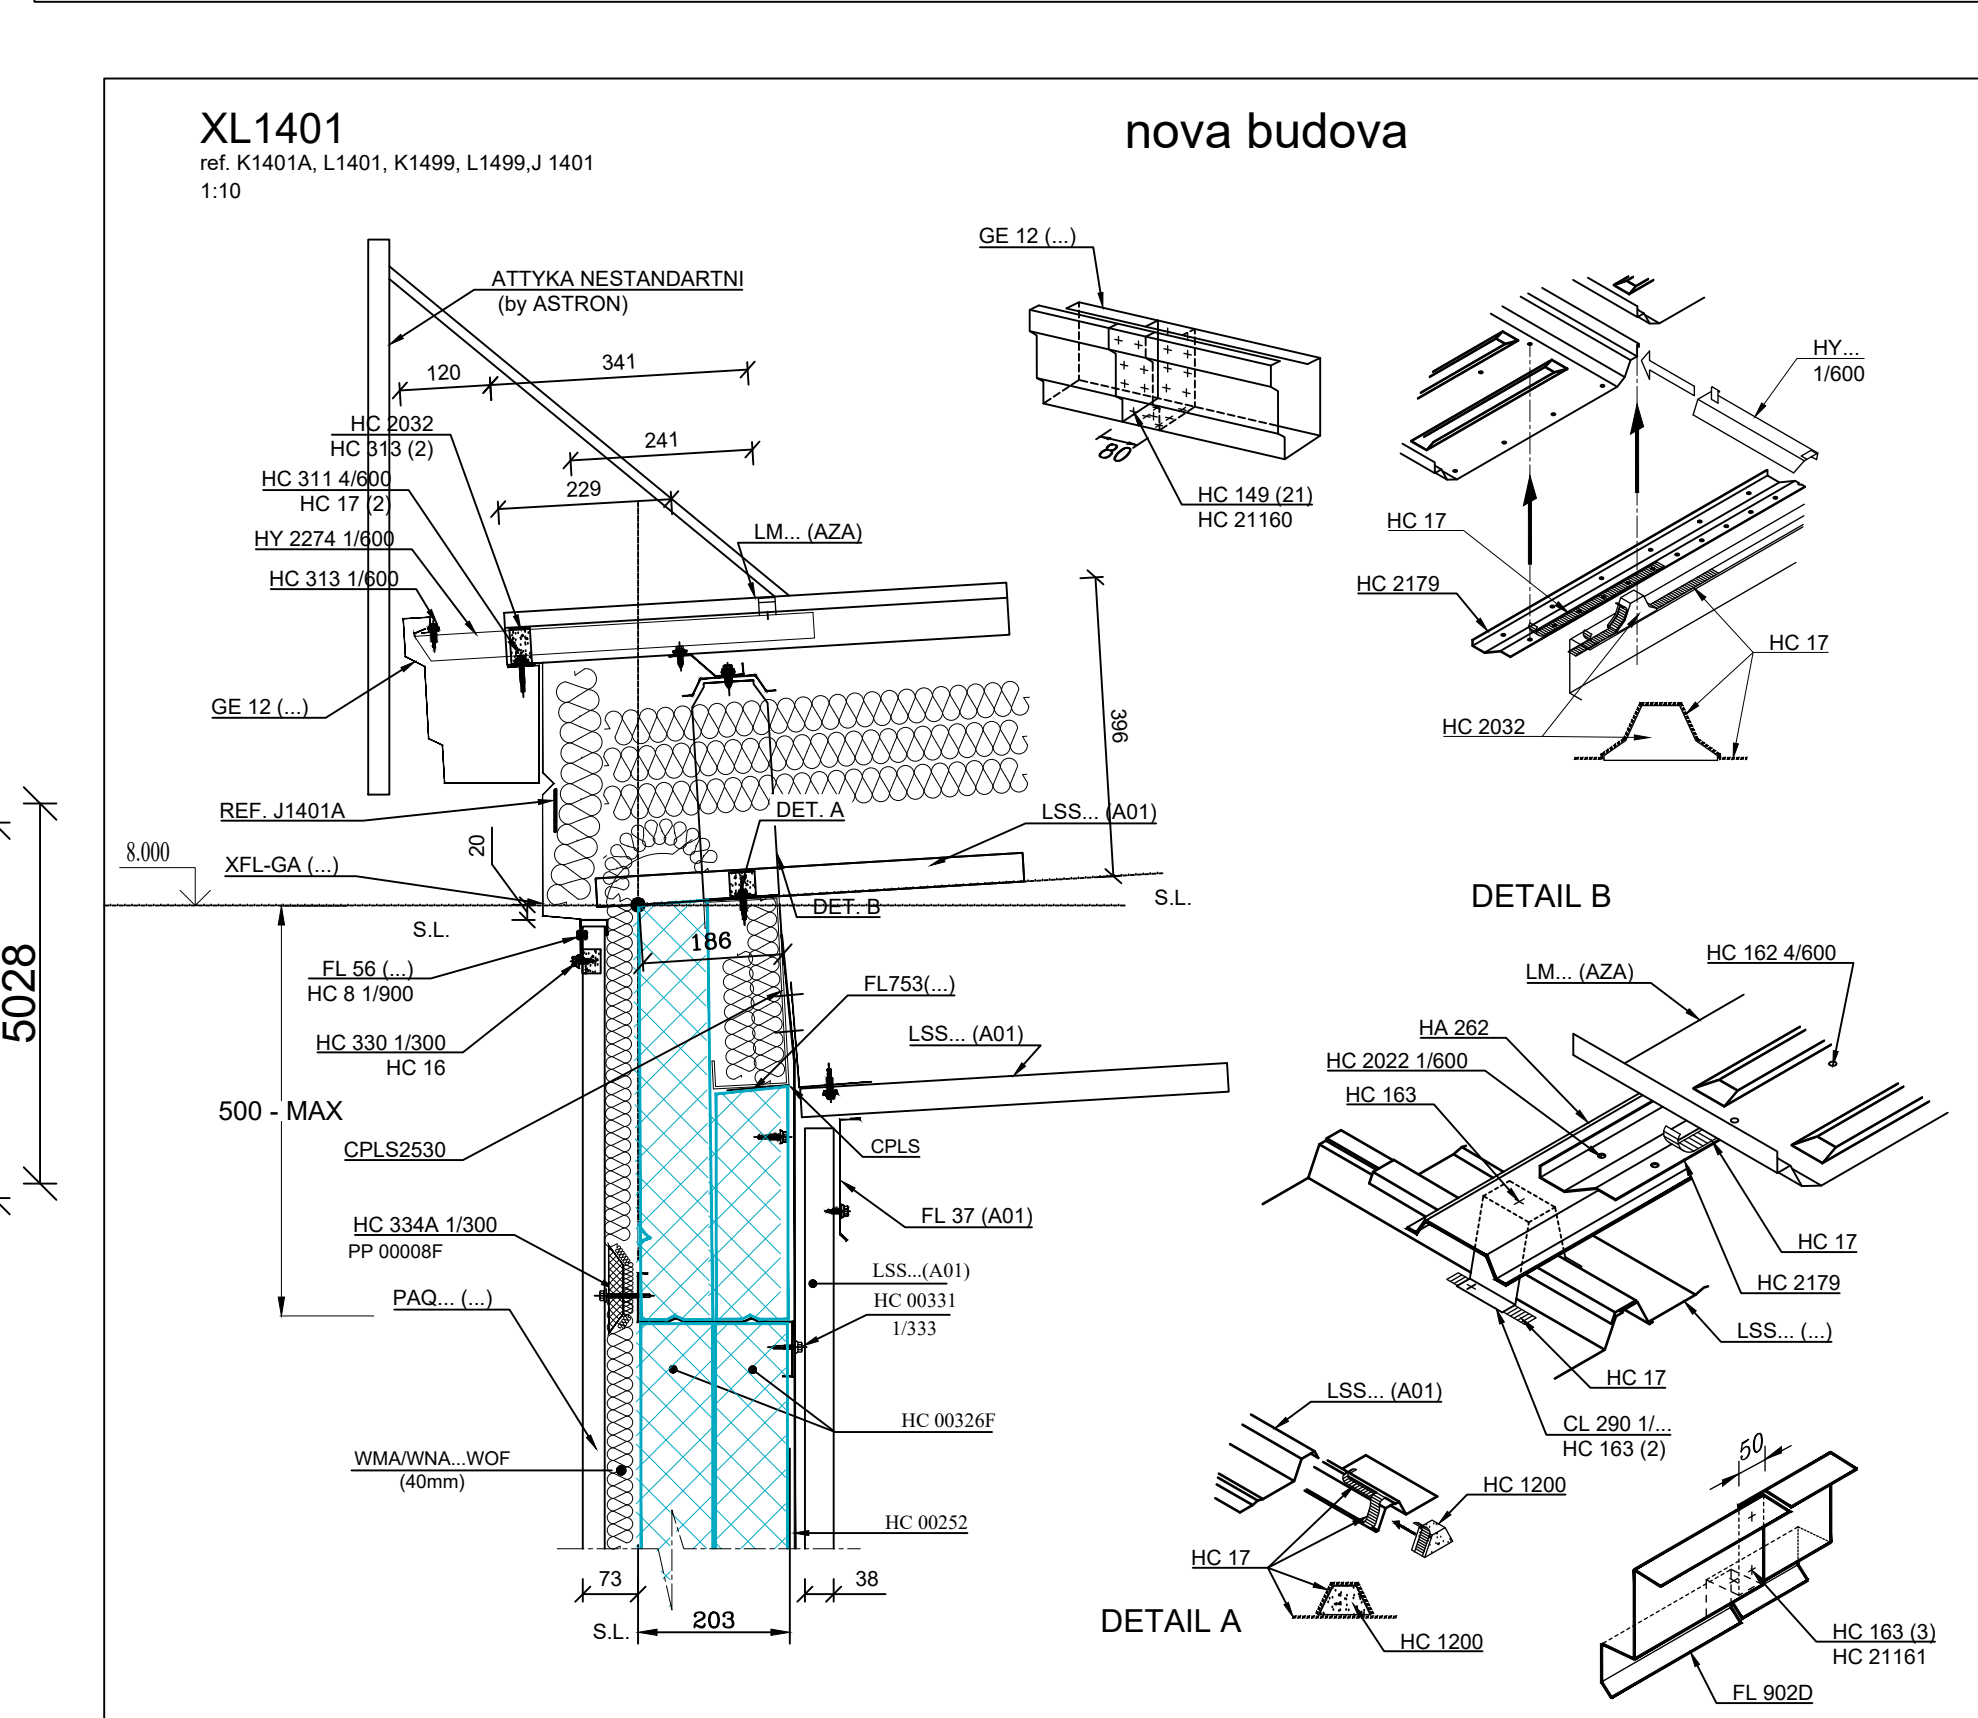
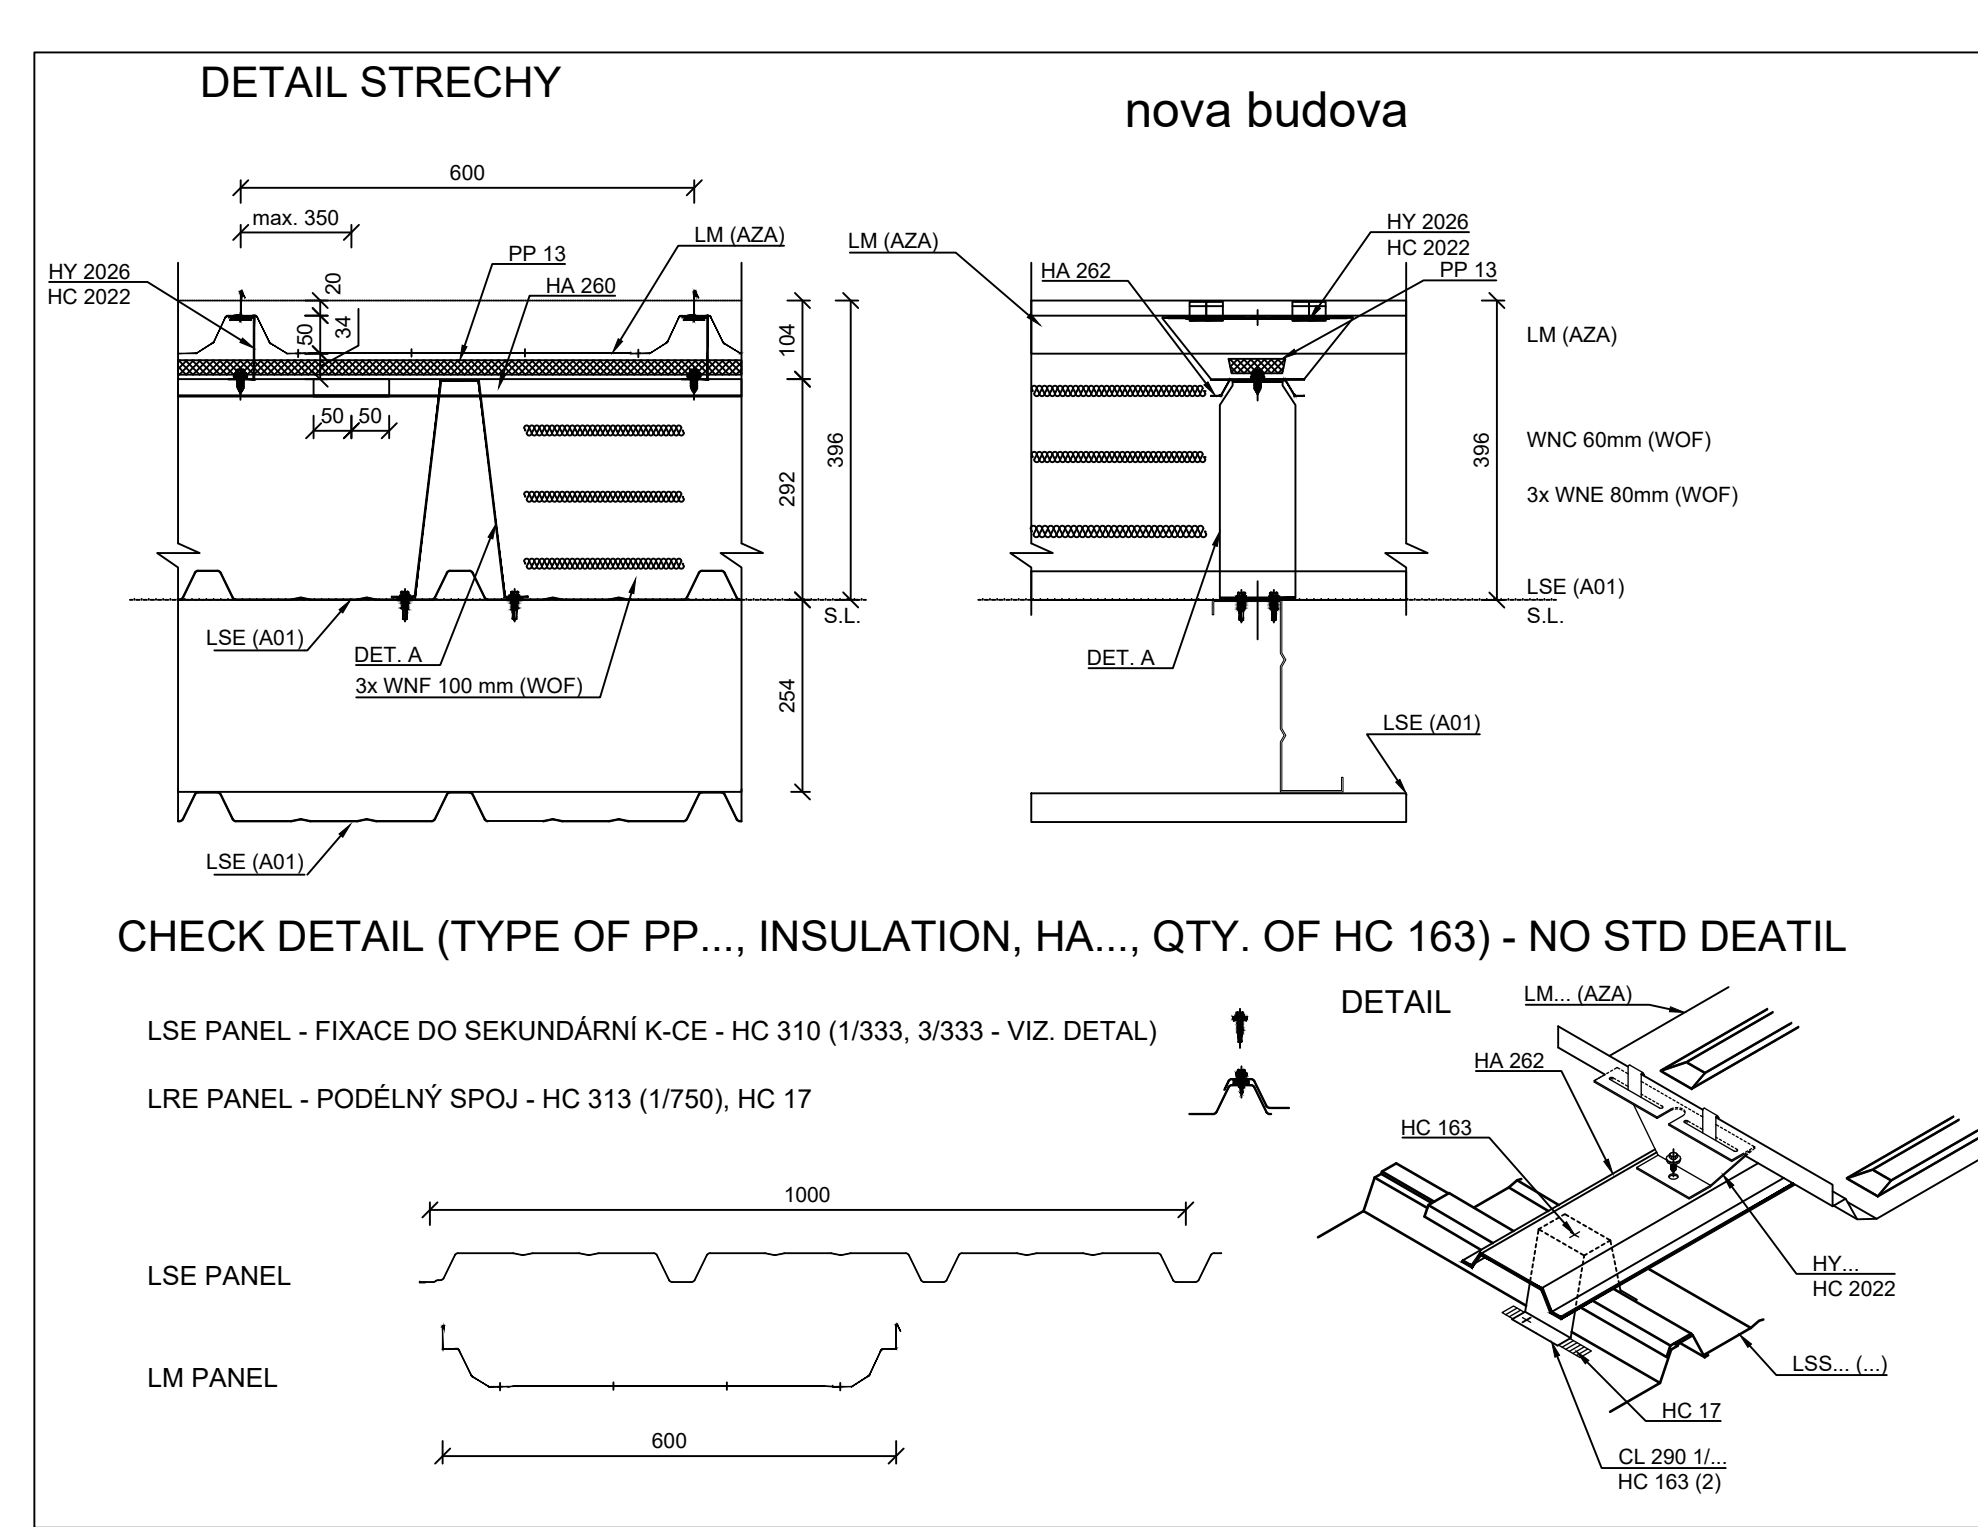
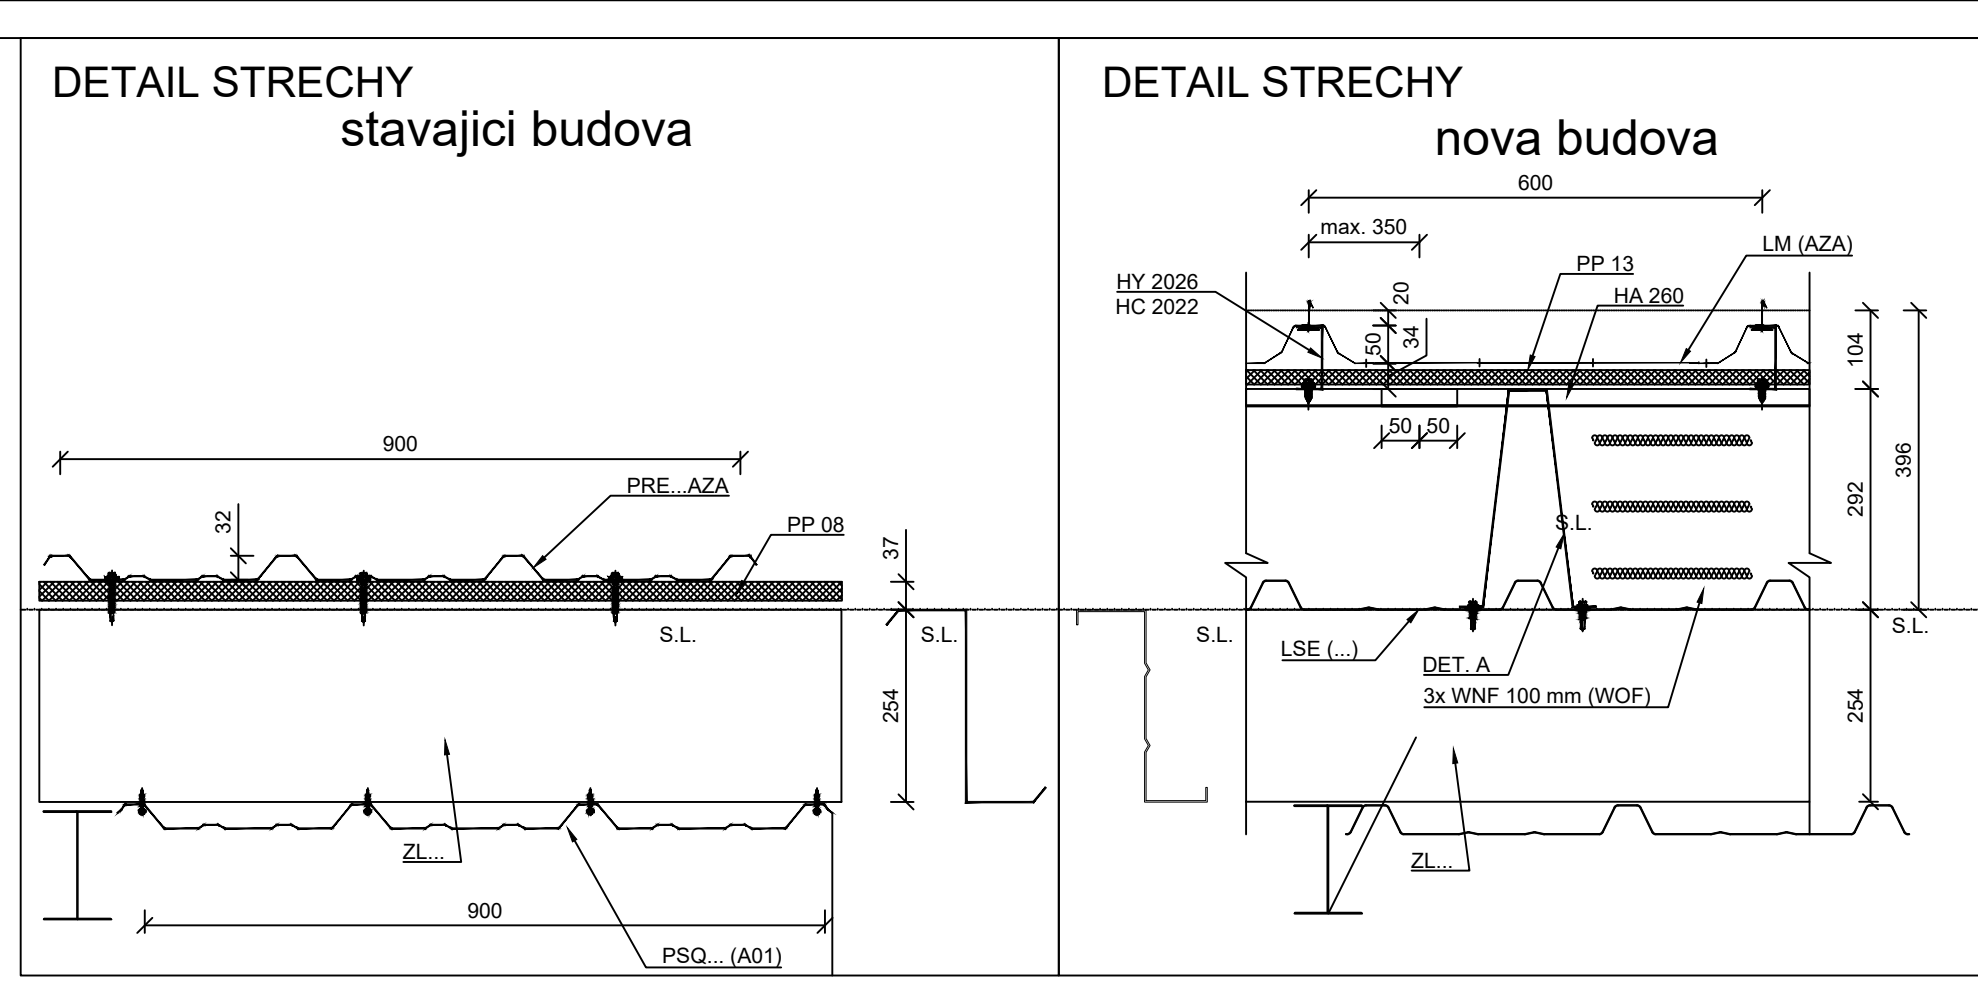
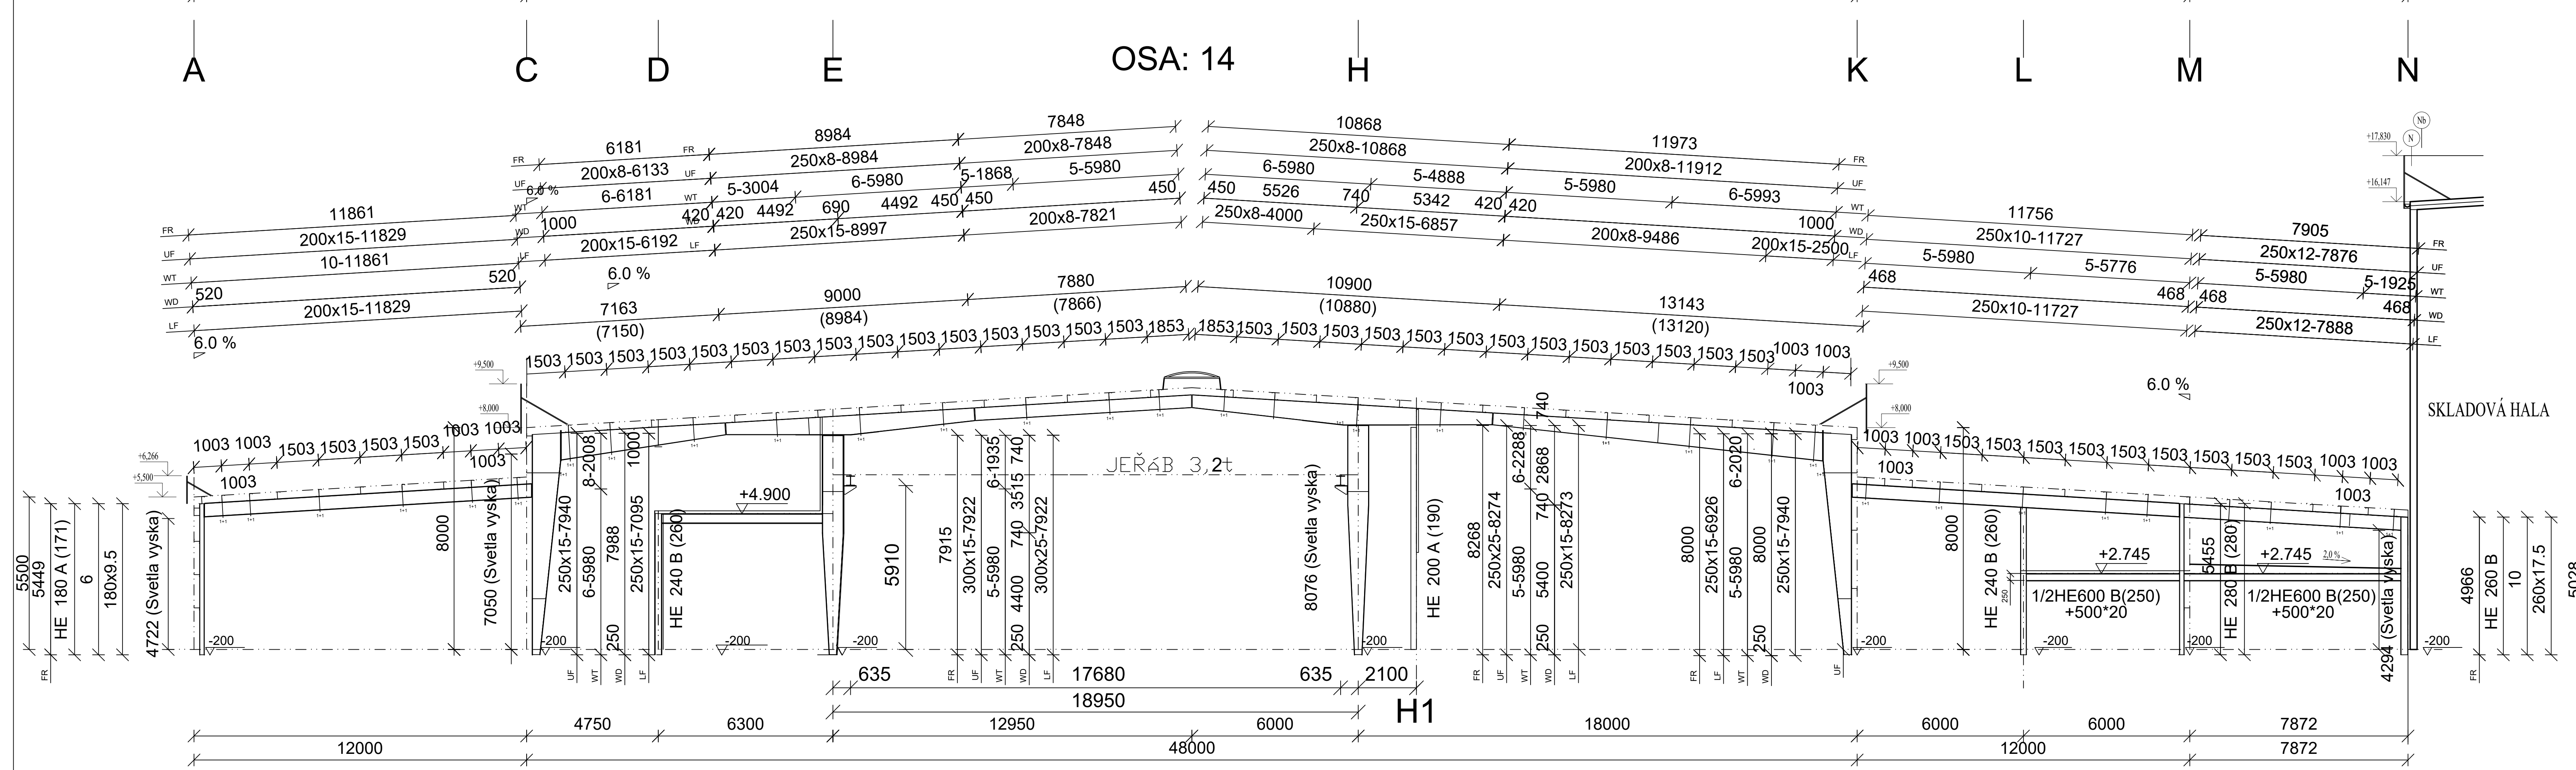
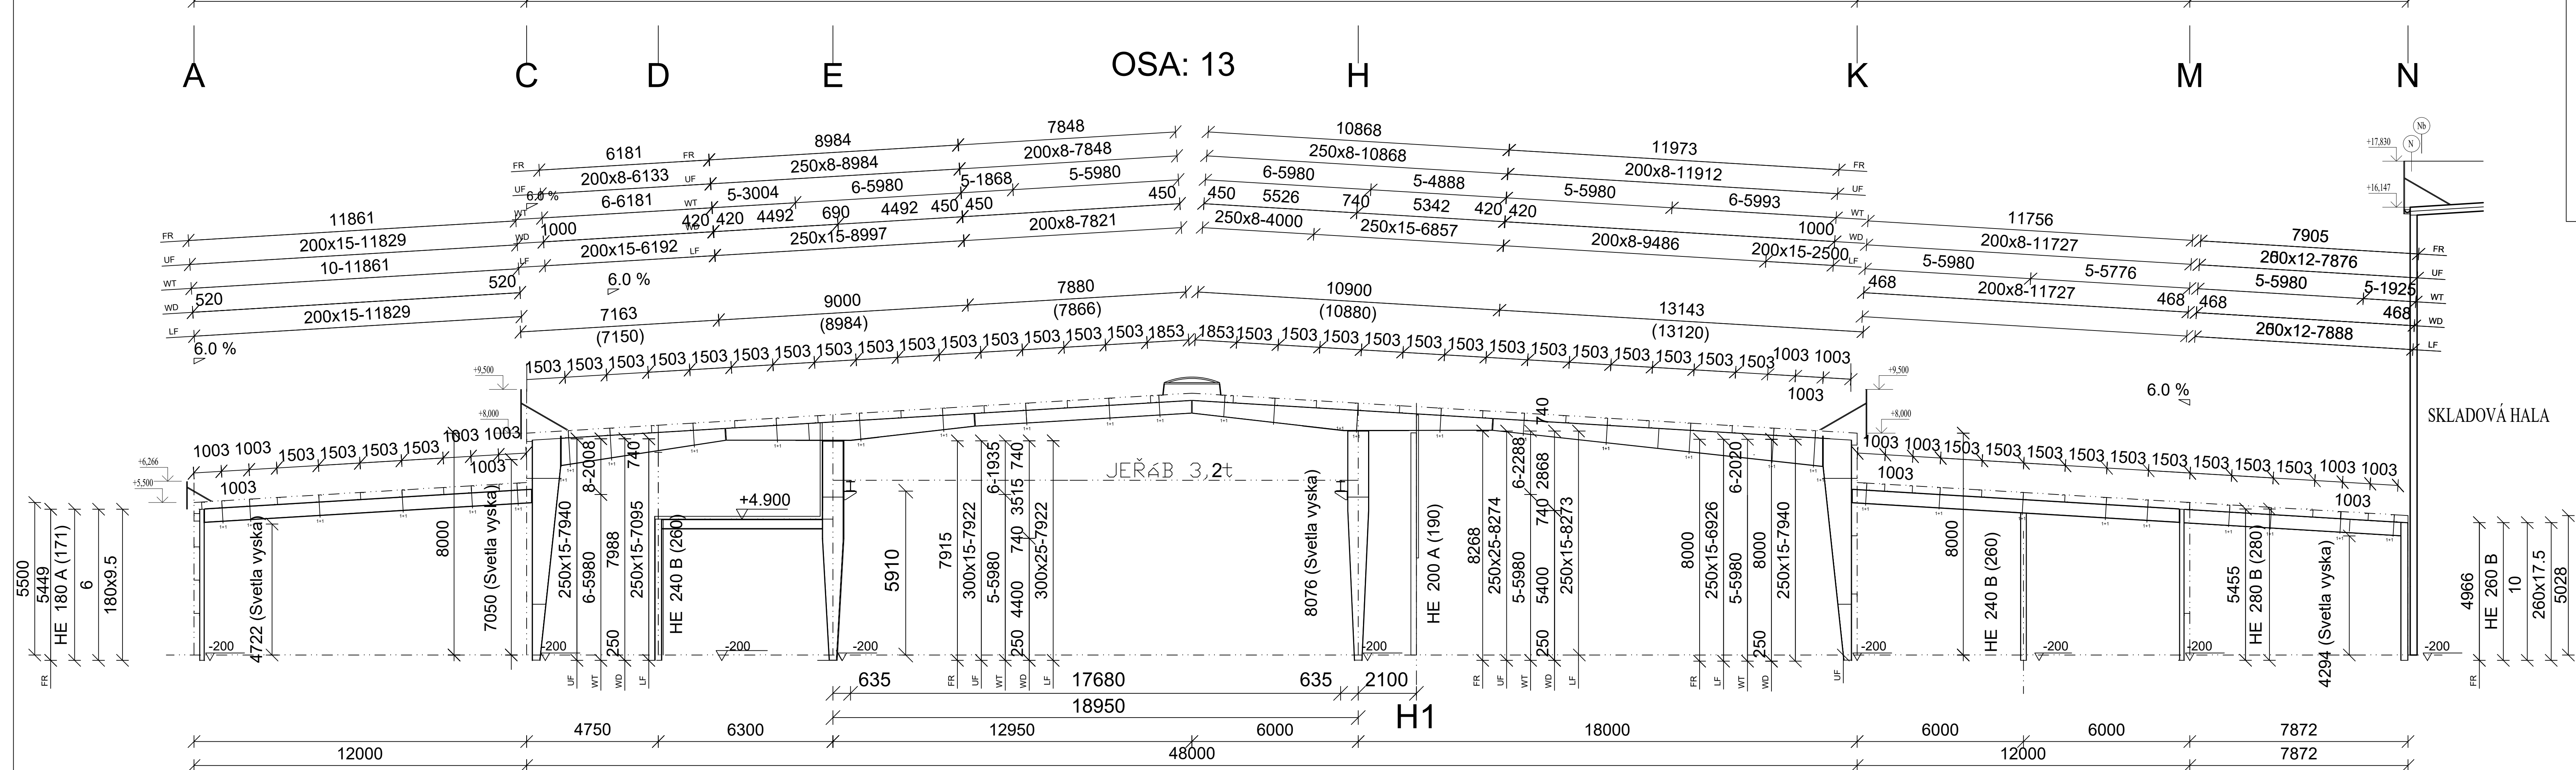


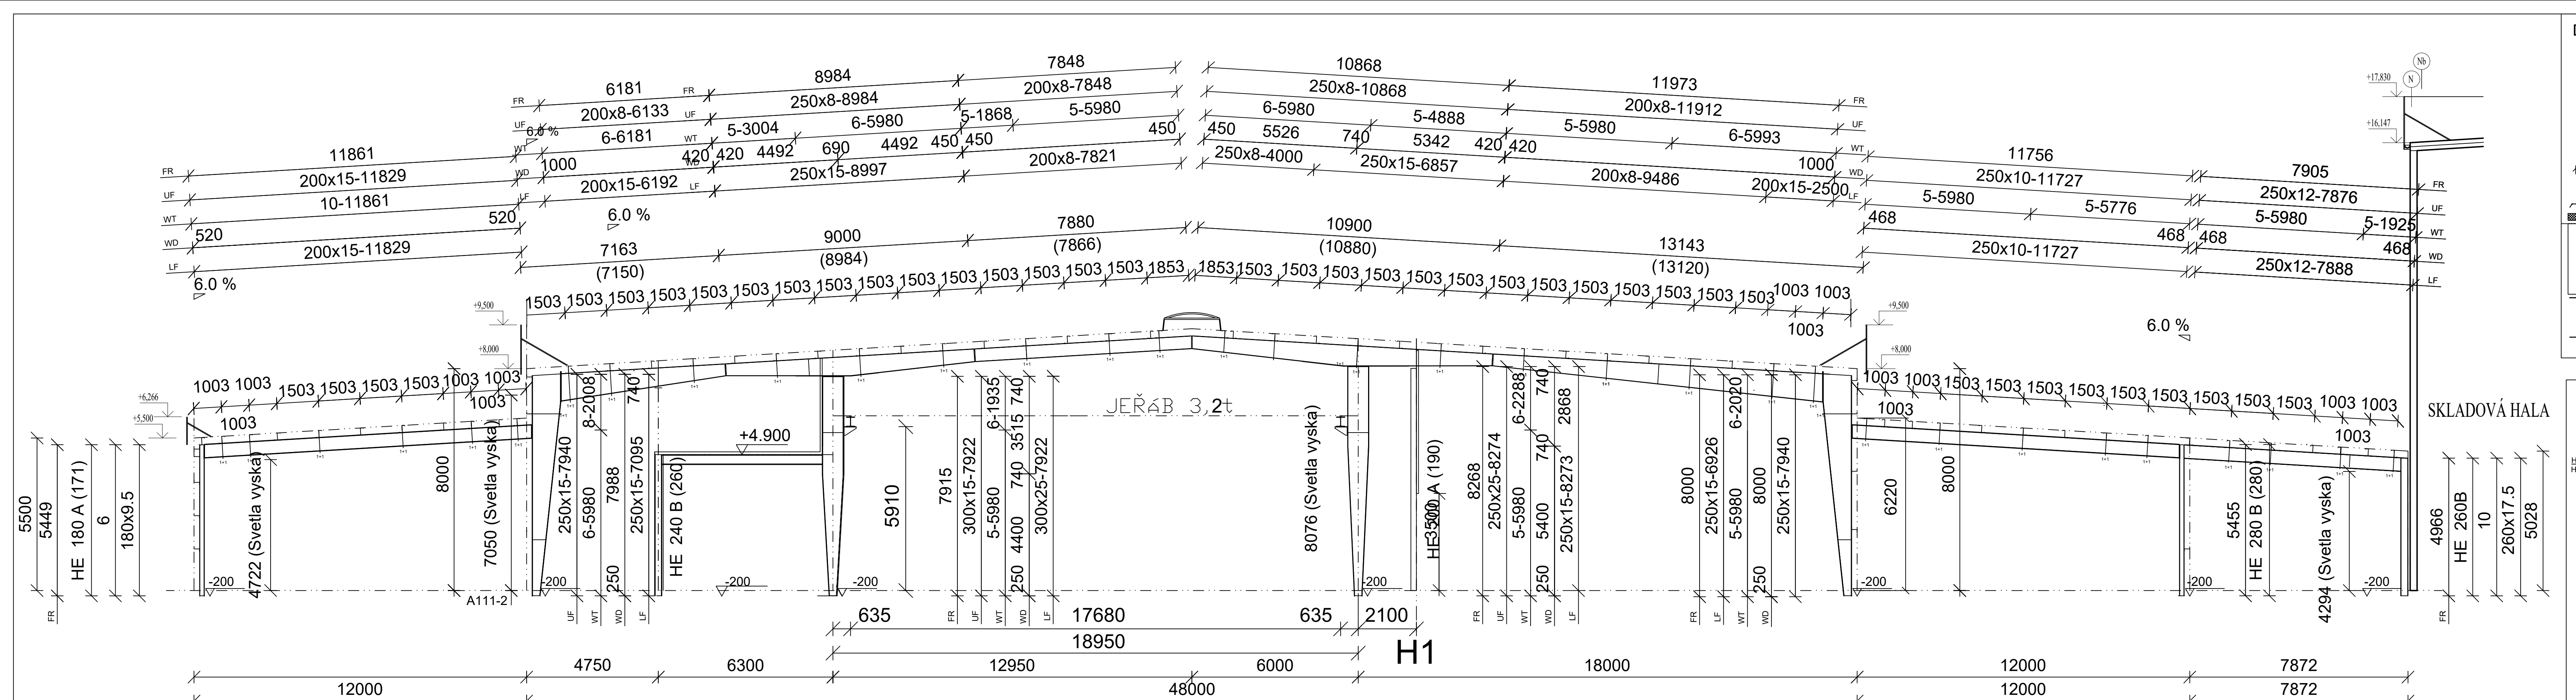

REV.	DATUM	POPS	REV. GD.
1	23.07.2026		
TECHNICKÉ POZNÁMKY			
Všeobecně:			
1. Technický manuál ASTRON Buildings je nedílnou součástí výkresu.			
2. Jednotlivé prvky konstrukce musí být montovány dle montážní příručky dodané firmou ASTRON Buildings a všech odpovídajících norem a předpisů.			
3. Všechny kódy jsou uvedeny v milimetrech.			
4. * - označuje převrácený detail, který musí být upraven na stavbě.			
5. Vzdálenost vaznic je zaokrouhlena na celé mm a nesmí se měnit.			
6. # - označuje typický prvek nebo detail.			
FEL - Úroveň podlahy			
S - kontrola linie			
O - osa prvku			
TOP - horní strana prvku			
Průběhy a sekundární konstrukce			
1. Při montáži stabilizačních prvků LF je nutno postupovat podle standardního detailu V1 z technického manuálu.			
2. Následující detaily jsou podklady, pokud není uvedeno jinak:			
1) Propojení inženýrových vaznic (viz. TM W316, W326, W327).			
2) Detaily zavěšovacích kloubů (viz. TM detaily W2...).			
3) Pokud je zapotřebí doplnit prvky pro stabilizaci střechy:			
- vazby HS... mezi vaznicemi (viz. TM detaily W37... a W38).			
- střední vazby a špiha RSG... HS... (viz. TM detail W35 a přílohy 1-3).			
- střední vazby a špiha LCL... RSG... (viz. TM detail W35 a přílohy 1-3).			
- stabilizační pásy HC0250 (viz. TM detail W7...).			
Opláštění a příslušenství			
1. Povrch opláštění musí být připevněn k konstrukci dle předpisů.			
2. Vnější opláštění a panely zasahující do otevřeného prostoru musí být chráněny na stavbě.			
3. Během montáže je nutno kontrolovat modularity šifru zmontovaných panelů.			
Tento návrh a výkresy jsou duševním vlastnictvím firmy ASTRON. Jejich kopírování a výroba prvků na jejich základě je protizákonná.			
Název projektu: GREENERY - ST. VÝROBNÍ HALA			
Místo stavby: Chrást, Pátek, Chrástova 215, 45533 Louka u Litvínova			
Stavění partner: PS PROJEKTY s.r.o.			
Ověření stavby: ASTRON 0,5 % ROZPĚTÍ 48 000 mm - H 8 000 mm L 114 250 mm			
Zařízení: Síně - (zona 2) 0,95 m²			
Výběr: V1 - (zona 2) Kategorie ter III - 0,65 m²			
Dodatečné zařízení: AL 1300 m² 0,4 m²			
Datum: 23/07/2026			
RAMY V OSACH 13-15,23			
Detaily			
KE SCHVÁLENÍ ■ K MONTÁŽI □			
200367			
ASTRON Buildings s.r.o. - Kopecká 3228, CZ-75002 Přerov, Česká Republika - Tel: +420 581 255 322 - www.astron.biz			