


H.2.3.

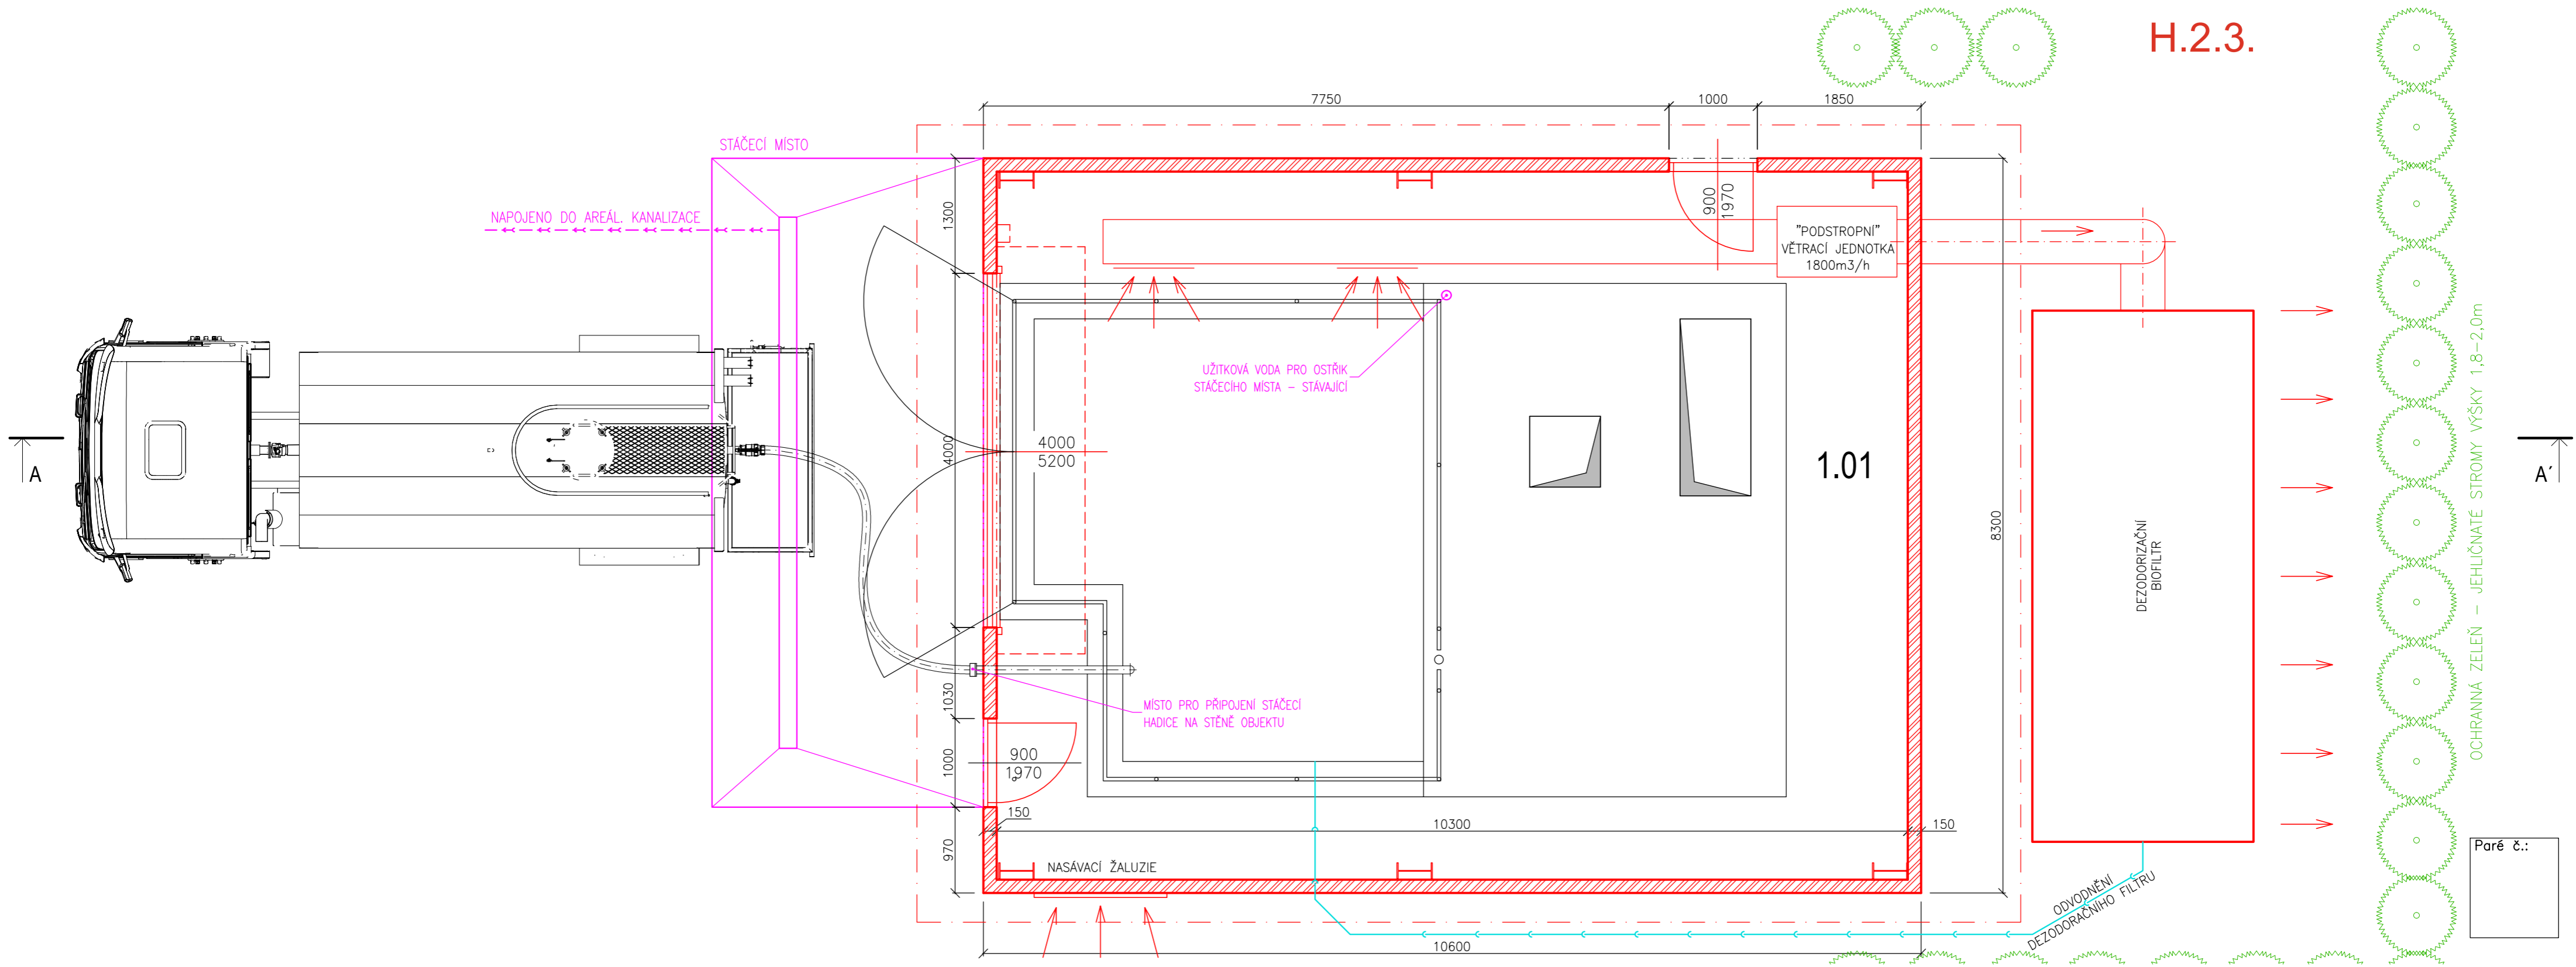

Legenda materiálů:

- Lakovaný trapézový plech (pachutěsné spoje)
- Plocha stáčecího místa viz. situace

LEGENDA MÍSTNOSTÍ					
Označení	Účel místnosti	Plocha [m ²]	Stěny	Podlaha	Strop
1.01	Příjmové místo odpadu	82,40	Trapézový plech	Betonová	Trapézový plech

S-JTSK		Výškový systém: Bpv	
Zodp. projektant: ING. MARTIN VLČEK			
Vypracoval: ING. MARTIN VLČEK		<i>vlček</i>	
Investor: MĚSTO HAVLÍČKŮV BROD HAVLÍČKOVO NÁMĚSTÍ 57, 580 61 HAVLÍČKŮV BROD 2			
Akce:		Zak. číslo:	--
ZASTŘEŠENÍ PŘÍJMOVÉHO MÍSTA ČOV PERKNOV		Stupeň:	STUDIE
		Datum:	03/2024
		Formát:	3xA4
Obsah:		Měřítko:	Č.výkresu:
DISPOZICE 1.NP – PŘÍJEM TEKUTÉHO ODPADU		1:50	D.1

Paré č.:

Ověřovací doložka změny datového formátu dokumentu podle § 69a zákona č. 499/2004 Sb.

Změnou datového formátu se nepotvrzuje správnost a pravdivost údajů obsažených v dokumentu a jejich soulad s právními předpisy.
Vstupující dokument nebyl podepsán.

Typ vstupního dokumentu: .PDF

Otisk souboru: 8DF940C23720B2F08D03E748C129D5DEC29EF3949B9046225E4AA261D718919C

Použitý algoritmus: SHA256_SBB 2.16.840.1.101.3.4.2.1

Subjekt, který změnu formátu dokumentu provedl:

Kraj Vysočina, Žižkova 1882/57, 58601 Jihlava, posta@kr-vysocina.cz

Datum vyhotovení ověřovací doložky:

31.10.2024

Jméno a příjmení osoby, která změnu formátu dokumentu provedla:

Škrdlová Zuzana