


Tabulka vytyčovacíh souřadnic JTSK		
ID prvku	Souřadnice X	Souřadnice Y
VB 01	-504 819 045	-1 180 321 431
VB 02	-504 822 197	-1 180 328 951
VB 03	-504 811 472	-1 180 333 447
VB 04	-504 808 319	-1 180 325 927
VB 05	-504 842 544	-1 180 305 245
VB 06	-504 836 805	-1 180 306 997
VB 07	-504 846 431	-1 180 317 980
VB 08	-504 840 882	-1 180 320 354
VB 09	-504 841 438	-1 180 307 247
VB 12	-504 812 135	-1 180 298 325
VB 13	-504 808 302	-1 180 308 950
VB 14	-504 812 276	-1 180 321 902
VB 15	-504 847 145	-1 180 318 397
VB 17	-504 841 750	-1 180 300 589

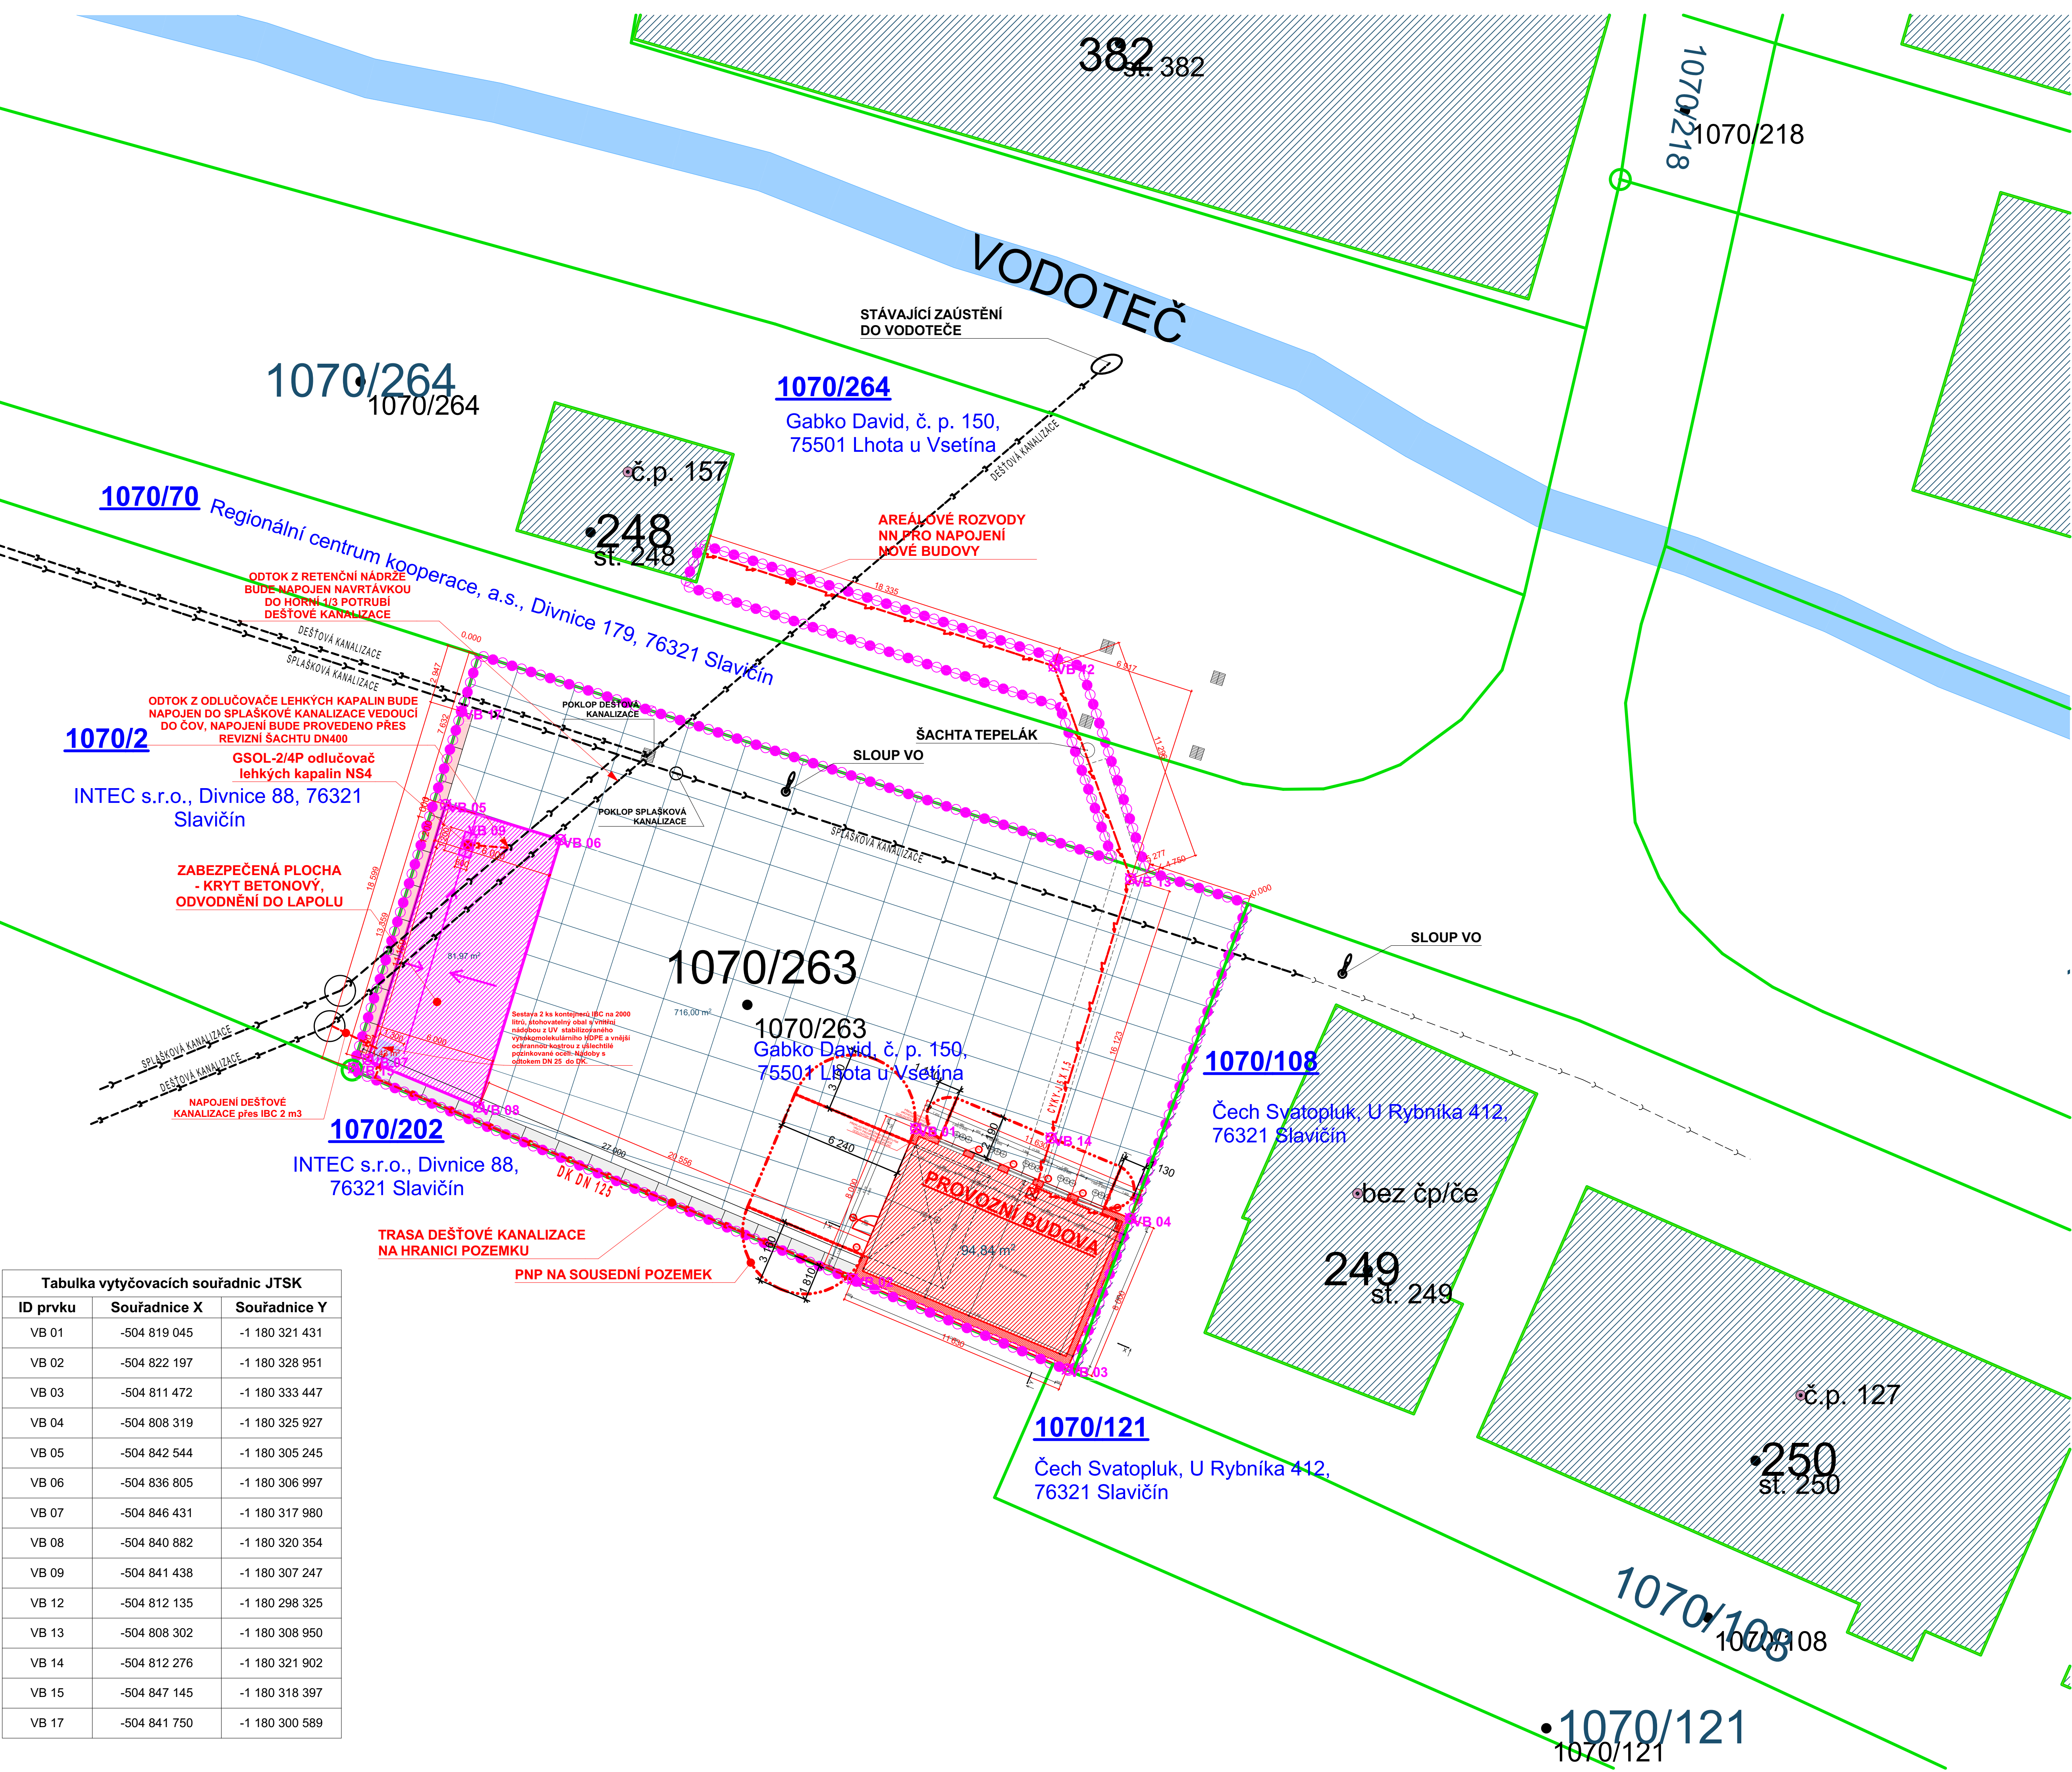

STÁVAJÍCÍ VEDENÍ INŽENÝRSKÝCH SÍTÍ

- DEŠŤOVÁ KANALIZACE
- SPLAŠKOVÁ KANALIZACE

NOVÁ VEDENÍ PŘÍPOJEK A AREÁLOVÝCH ROZVODŮ ZŘÍZOVANÝCH STAVEBNÍKEM

- DEŠŤOVÁ KANALIZACE
- ROZVODY NN

LEGENDA PLOCH A ÚZEMÍ

STÁVAJÍCÍ STAV

- STÁVAJÍCÍ MANIPULAČNÍ PLOCHA Z BETONOVÝCH PANELŮ (VSAKOVÁNÍ SPÁRAMI)
- STÁVAJÍCÍ MANIPULAČNÍ PLOCHA - OPĚRNÁ STĚNA Z BETONOVÝCH BLOKŮ BB6 - 1800x600x600
- HRANICE PARCEL
- STÁVAJÍCÍ BUDOVY DLE KM BUDOVY V EVIDENCI KÚ

NAVRHOVANÝ STAV

- HRANICE ŘEŠENÉHO ÚZEMÍ
- MANIPULAČNÍ PLOCHA - OPĚRNÁ STĚNA Z BETONOVÝCH BLOKŮ BB6 - 1800x600x600
- PROVOZNÍ BUDOVA
- ZABEZPEČENÁ PLOCHA - KRYT BETONOVÝ, ODVODNĚNÍ DO LAPOLU
- GSOL-2/4P odlučovač lehkých kapalin NS4

POZNÁMKA:

- GEODETICKÉ PRÁCE BUDE PROVÁDĚT OPRAVNĚNÝ GEODET
- VEŠKERÉ VYTÝČOVACÍ PODKLADY BUDOU ZPRACOVÁNY V SYSTÉMU JTSK
- KAŽDÝ STAVEBNÍ OBJEKT JE POLOHOVĚ OSAZEN SOUŘADNICEM NEBO ZAKÓTOVÁN
- K HRANICI POZEMKU V SITUACNÍM KATASTRÁLNÍM VÝKRESE
- VŠECHNY ZAKRESLENÉ STÁVAJÍCÍ SÍTĚ MAJÍ POUZE INFORMATIVNÍ CHARAKTER,
- NEJEDNÁ SE O VYTÝČOVACÍ VÝKRES STÁVAJÍCÍCH TRAS.
- PO VYTÝČENÍ STAVEBNÍHO OBJEKTU JE ZHOTOVITEL STAVBY POVINEN PŘED ZAHÁJENÍM
- JAKÝCHKOLIV PRACÍ NECHAT PROVÉST PŘESNÉ SMĚROVÉ A VÝŠKOVÉ VYTÝČENÍ
- INŽENÝRSKÝCH SÍTÍ ODBORNOU FIRMOU NEBO U SPRÁVCE ČI VLASTNÍKA SÍTĚ.
- V OCHRANNÉM PÁSMU STÁVAJÍCÍCH SÍTÍ MUSÍ BÝT VEŠKERÉ ZEMNÍ PRÁCE PROVÁDĚNÝ
- RUČNĚ A TAK, ABY NEDOŠLO K PORUŠENÍ STÁVAJÍCÍCH SÍTÍ.
- PRÁCE LZE PROVÁDĚT V SOULADU SE STANOVISKEM VLASTNÍKA ČI SPRÁVCE SÍTĚ.
- OSTATNÍ PODROBNOSTI VIZ. PD STAVBY
- PŘI PRACÍCH JE NUTNÉ DODRŽOVAT BOZP, ČSN A PLATNOU LEGISLATIVU
- V PŘÍPADĚ NEJASNOSTÍ KONTAKTOVAT PROJEKTANTA

1:100000 - 1:300000

Souřadný systém: JTSK

Výškový systém: BpV

Autovrak Slavičín v7 RAVI - dodatečné povolení stavby - IBC 2 no 1437 2026 pln

Technická dokumentace je důležitou součástí projektu a proto dle prvního, druhého a třetího

informace této dokumentace nemohou být kopírovány nebo použity pro jiné projekty bez výslovného

souhlasu projektanta (autor projektu), a) základní podkladové údaje PD - výtahy bez povolení souhlasu

autora PD. Informace z tohoto dokumentu mohou být použity jen v souvislosti s tímto projektem.

Doplňkové údaje vztahující se k CAD programům je vlastnictvím autora projektu (doplňky).

Právní investitor podává tento projekt na zveřejnění úředního rozhodnutí orgánu k vyřízení, má se za to,

že projektant a projektant ne, dle jeho zájmu a v souladu s ostatními souhlasí. Převzetí

podatelství nebo zúčastnění orgánů, mohou být součástí a investorem započteny do této PD.

07/2026

INVESTOR David Gabko, 755 01 Lhota u Vsetína, č.p. 150, IČ: 71820035

PROJEKTANT RAVI s.r.o., 687 13 Brezolupy 247

VYPRACOVAL Ing. Radim Hubáček, Ing. Radim Hubáček, 777 580 128

MÍSTO STAVBY Obec: Slavičín, Kú: Divnice, p.č. 1070/263

STAVBA AREÁL FIRMY GABKO - PROVOZNÍ BUDOVA

OBSAH KOORDINAČNÍ SITUACNÍ VÝKRES 1:150

DATUM 07/2026

MĚŘÍTKO 1:150

STUPĚN dokumentace pro dodatečné povolení stavby

ČÍSLO PRÍLOHY C.3