


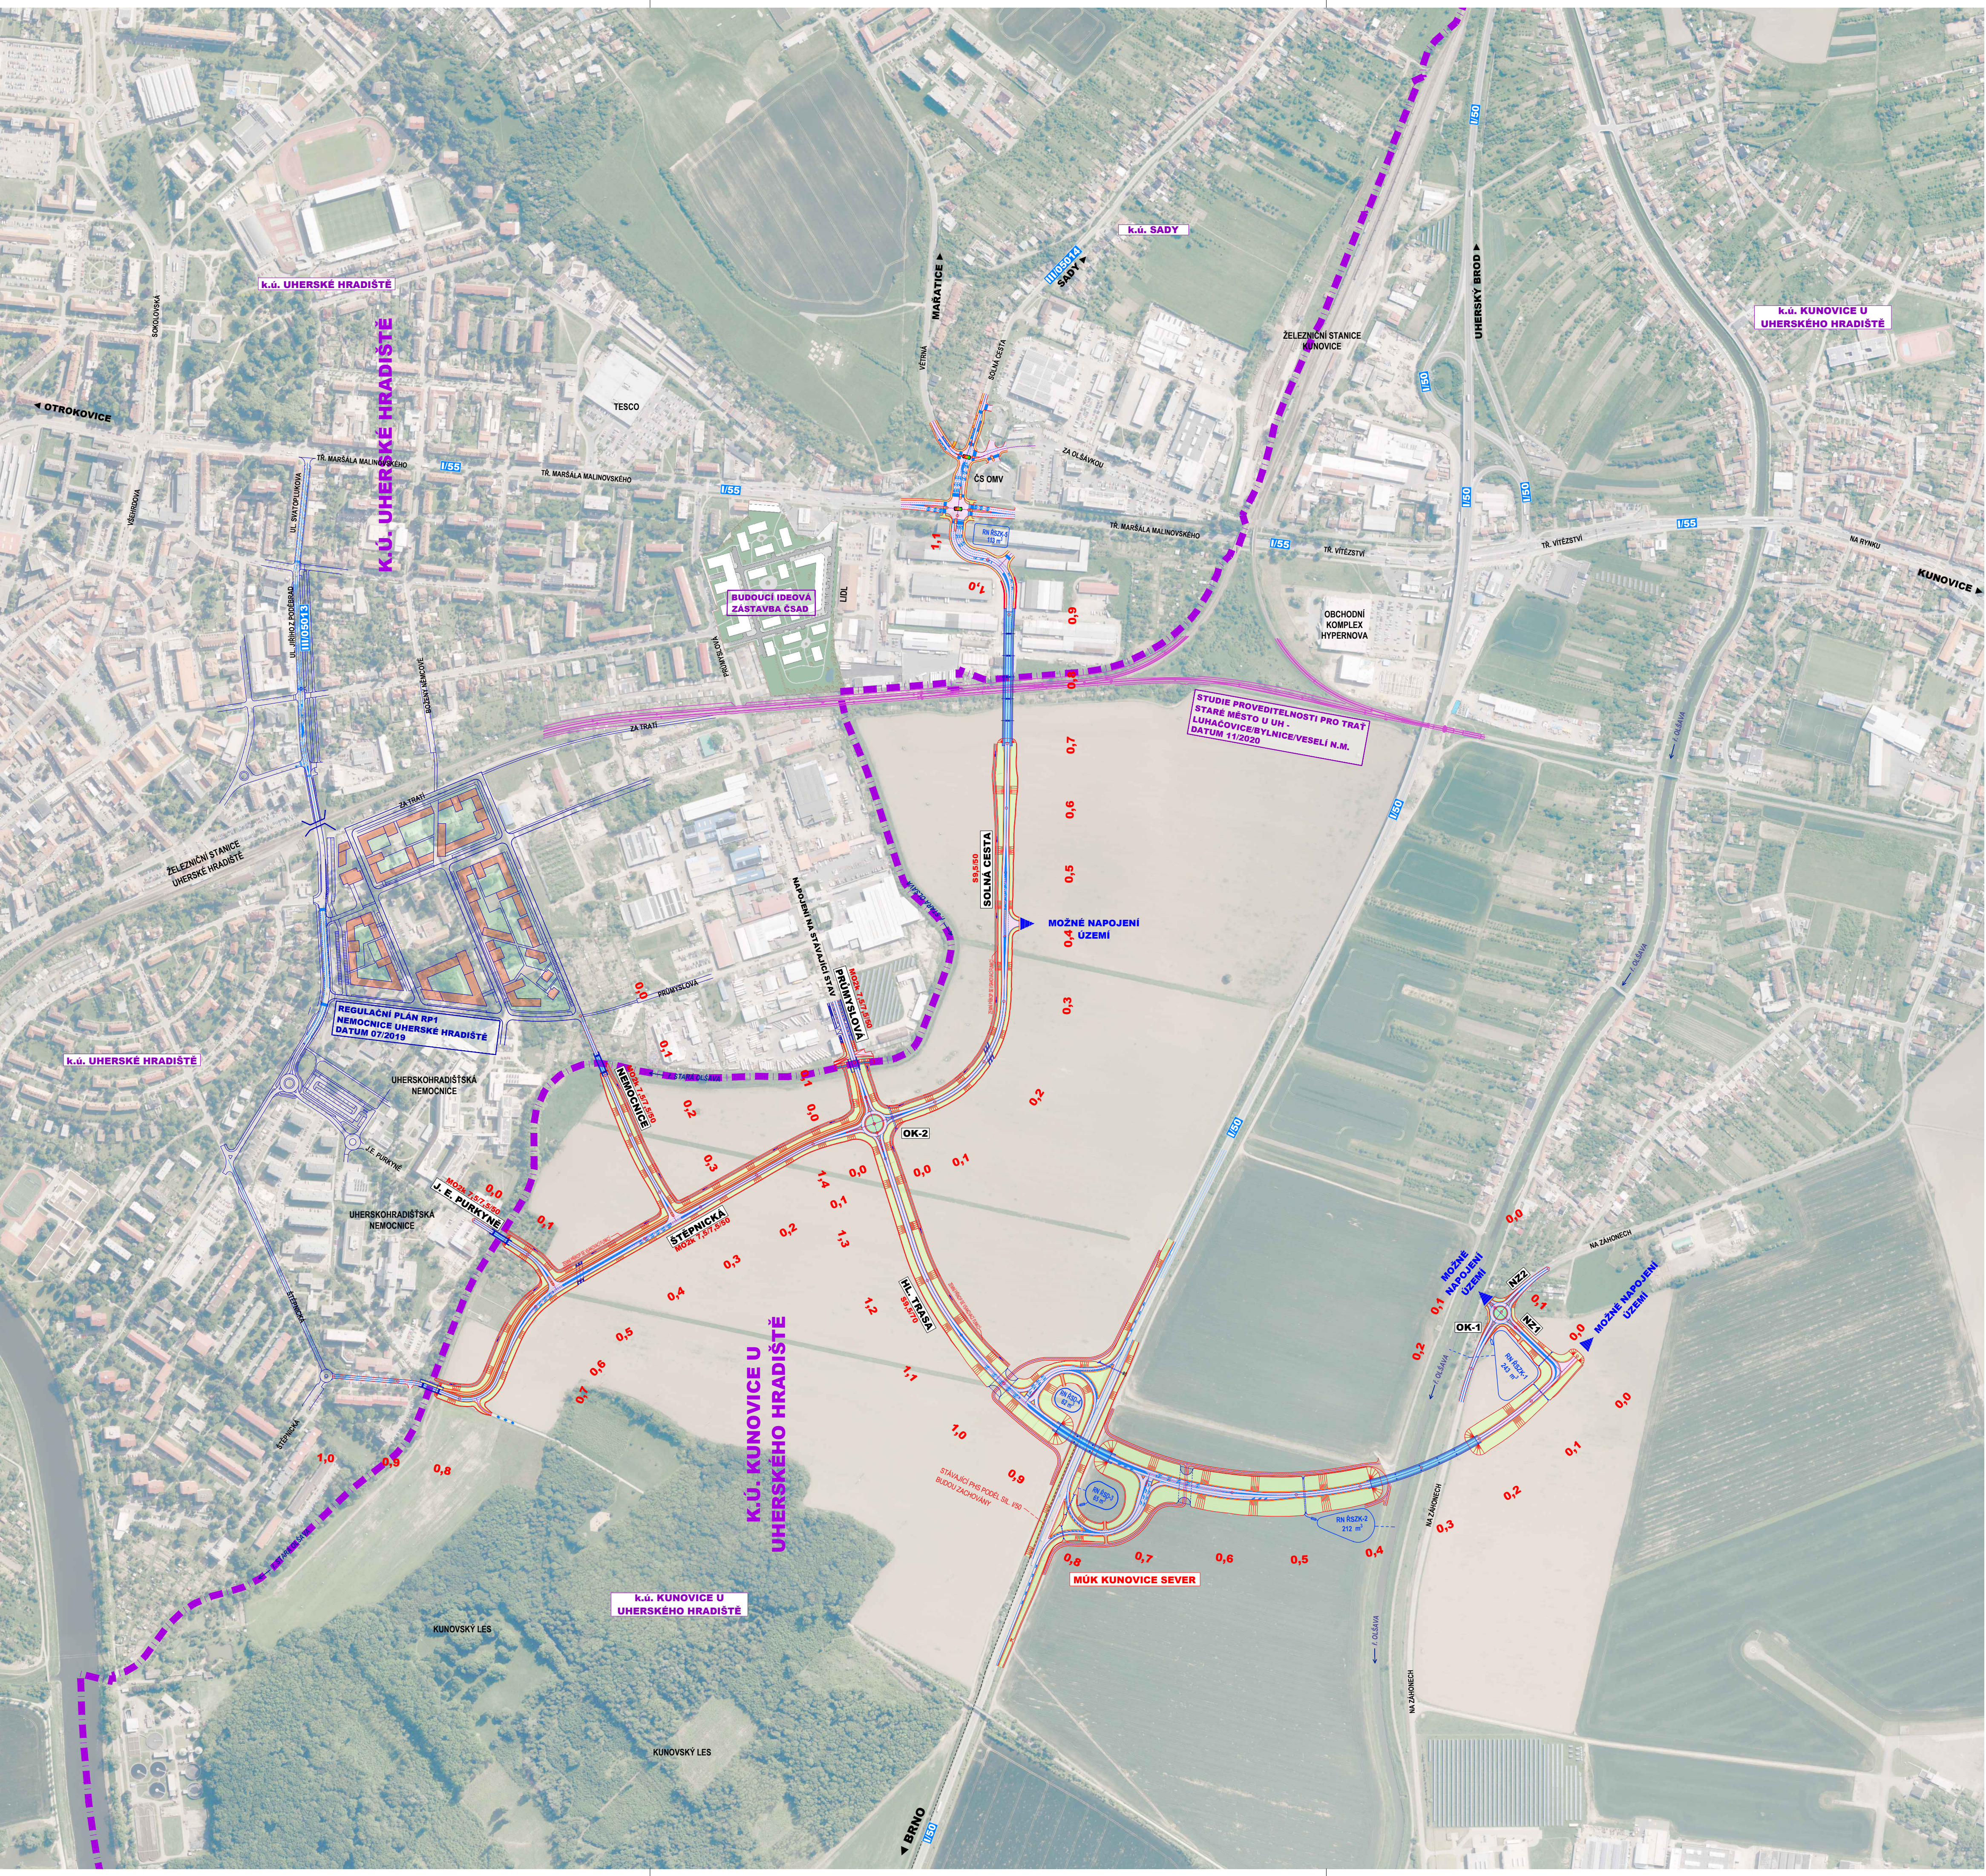


LEGENDA:

- KOMUNIKACE
- MOST
- STÁVAJÍCÍ STAV
- NAVŘZENÉ VODOROVNÉ DOPRAVNÍ ZNAČENÍ
- STÁVAJÍCÍ PROTIHLUKOVÁ STĚNA
- OPĚRNÁ ZĚď
- RETENČNÍ NÁDRŽE
- HRANICE PARCEL – KATASTR NEMOVITOSTÍ
- HRANICE KATASTRÁLNÍHO ŮZEMÍ
- REGULAČNÍ PLÁN RP1 – NEMOCNICE UH
- STUDIE PROVEDITELNOSTI PRO TRATĚ STARÉ MĚSTO U UH – LUHAČOVICE/BYLNICE/VESELÍ
- SVĚTELNÉ SIGNALIZAČNÍ ZAŘÍZENÍ


LEGENDA PLOCH:

- KOMUNIKACE ZPEVNĚNÉ ASFALTEM
- KOMUNIKACE NA MOSTĚ
- CHODNÍK
- CYKLOSTEZKA
- POLNÍ CESTA
- NÁSPY
- ZÁŘEZY
- TERÉNNÍ ÚPRAVY / REKULTIVAČNÍ PLOCHY
- VODOTEČ
- ZEMNÍ PŘÍKOP SE VSAKOVACÍ FUNKCÍ

OSOVÁ SCHÉMA DI:

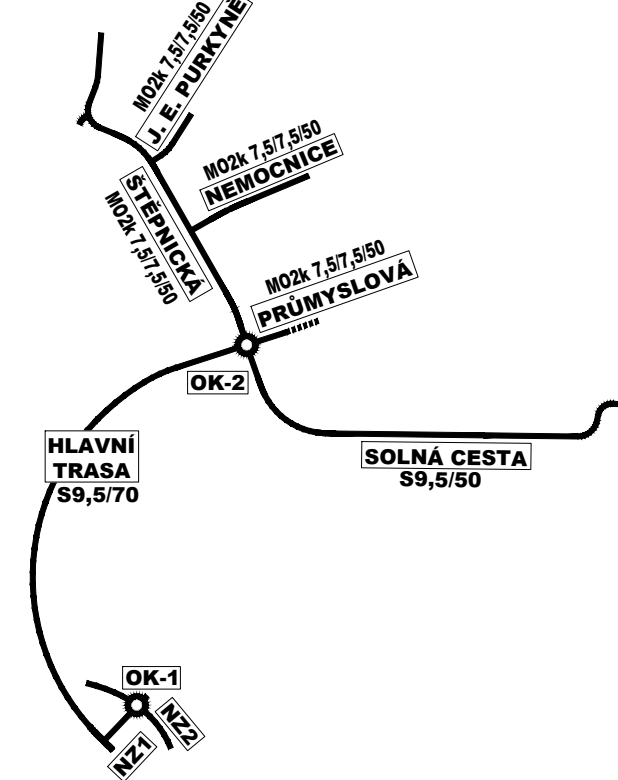

OSY MŮK KUNOVICE-SEVER:

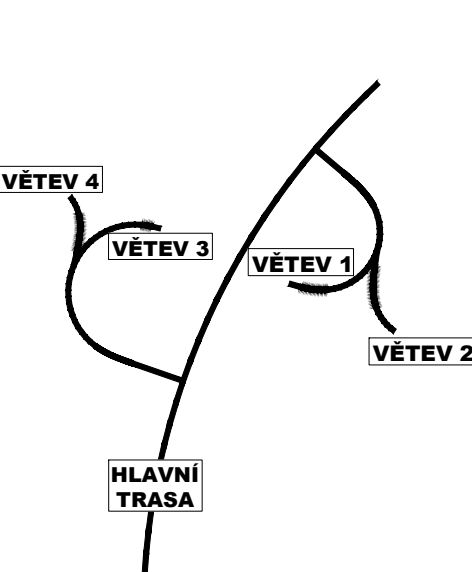

SOUČÁSTÍ NAVŘZENÉHO ŘEŠENÍ NEJSOU PRVKY PPO.
TY BUDOU ŘEŠENY SAMOSTATNOU PROJEKTOVOU DOKUMENTACÍ.

A.3.2

OBJEDNÁVATEL č.1 Město Uherské Hradiště Masarykovo náměstí 19, 686 01 Uherské Hradiště			
OBJEDNÁVATEL č.2 Město Kunovice náměstí Svobody 361, 686 04 Kunovice			
HLAVNÍ PROJEKTANT PK OSSENDORF s.r.o. Šumavská 416/15, 602 00 Brno			
HLAVNÍ INŽ. PROJEKTU	ING. NOVÁK	ČÍSLO ZÁKAZY	2022 016
VEDOUČÍ PROJEKTU	ING. HRUBAN	DOPROVEDNÁ SKUPINA	ATELIER KONCEPCE
ZODP. PROJEKTANT	ING. FRYČAR		
VYPRACOVAL	SOLOVEJ		
KONTROLOVAL	ING. HRUBAN		
VRÁTA ZLUSKÝ			
STAVBA: SILNICE I/50 KUNOVICE ZKAPACITNĚNÍ MUK I/50 S I/55 A SOUVISEJÍCÍ DOPRAVNÍ INFRASTRUKTURY MĚST UHERSKÉ HRADIŠTĚ A KUNOVICE		DATUM	03/2025
		FORMÁT	B4/4
		STUPEŇ PD	TS
		ČÍSLO ZÁKAZY	2022 016
		MĚŘÍTKO	1:5000
PŘÍLOHA: SITUACE		ČÍSLO PARÉ	ČÍSLO PODPÍSOVÝ A.3.2