ZÁSADY ÚZEMNÍHO ROZVOJE JIHOMORAVSKÉHO KRAJE
Změna č. 5

Výkres ploch a koridorů
1 : 100 000

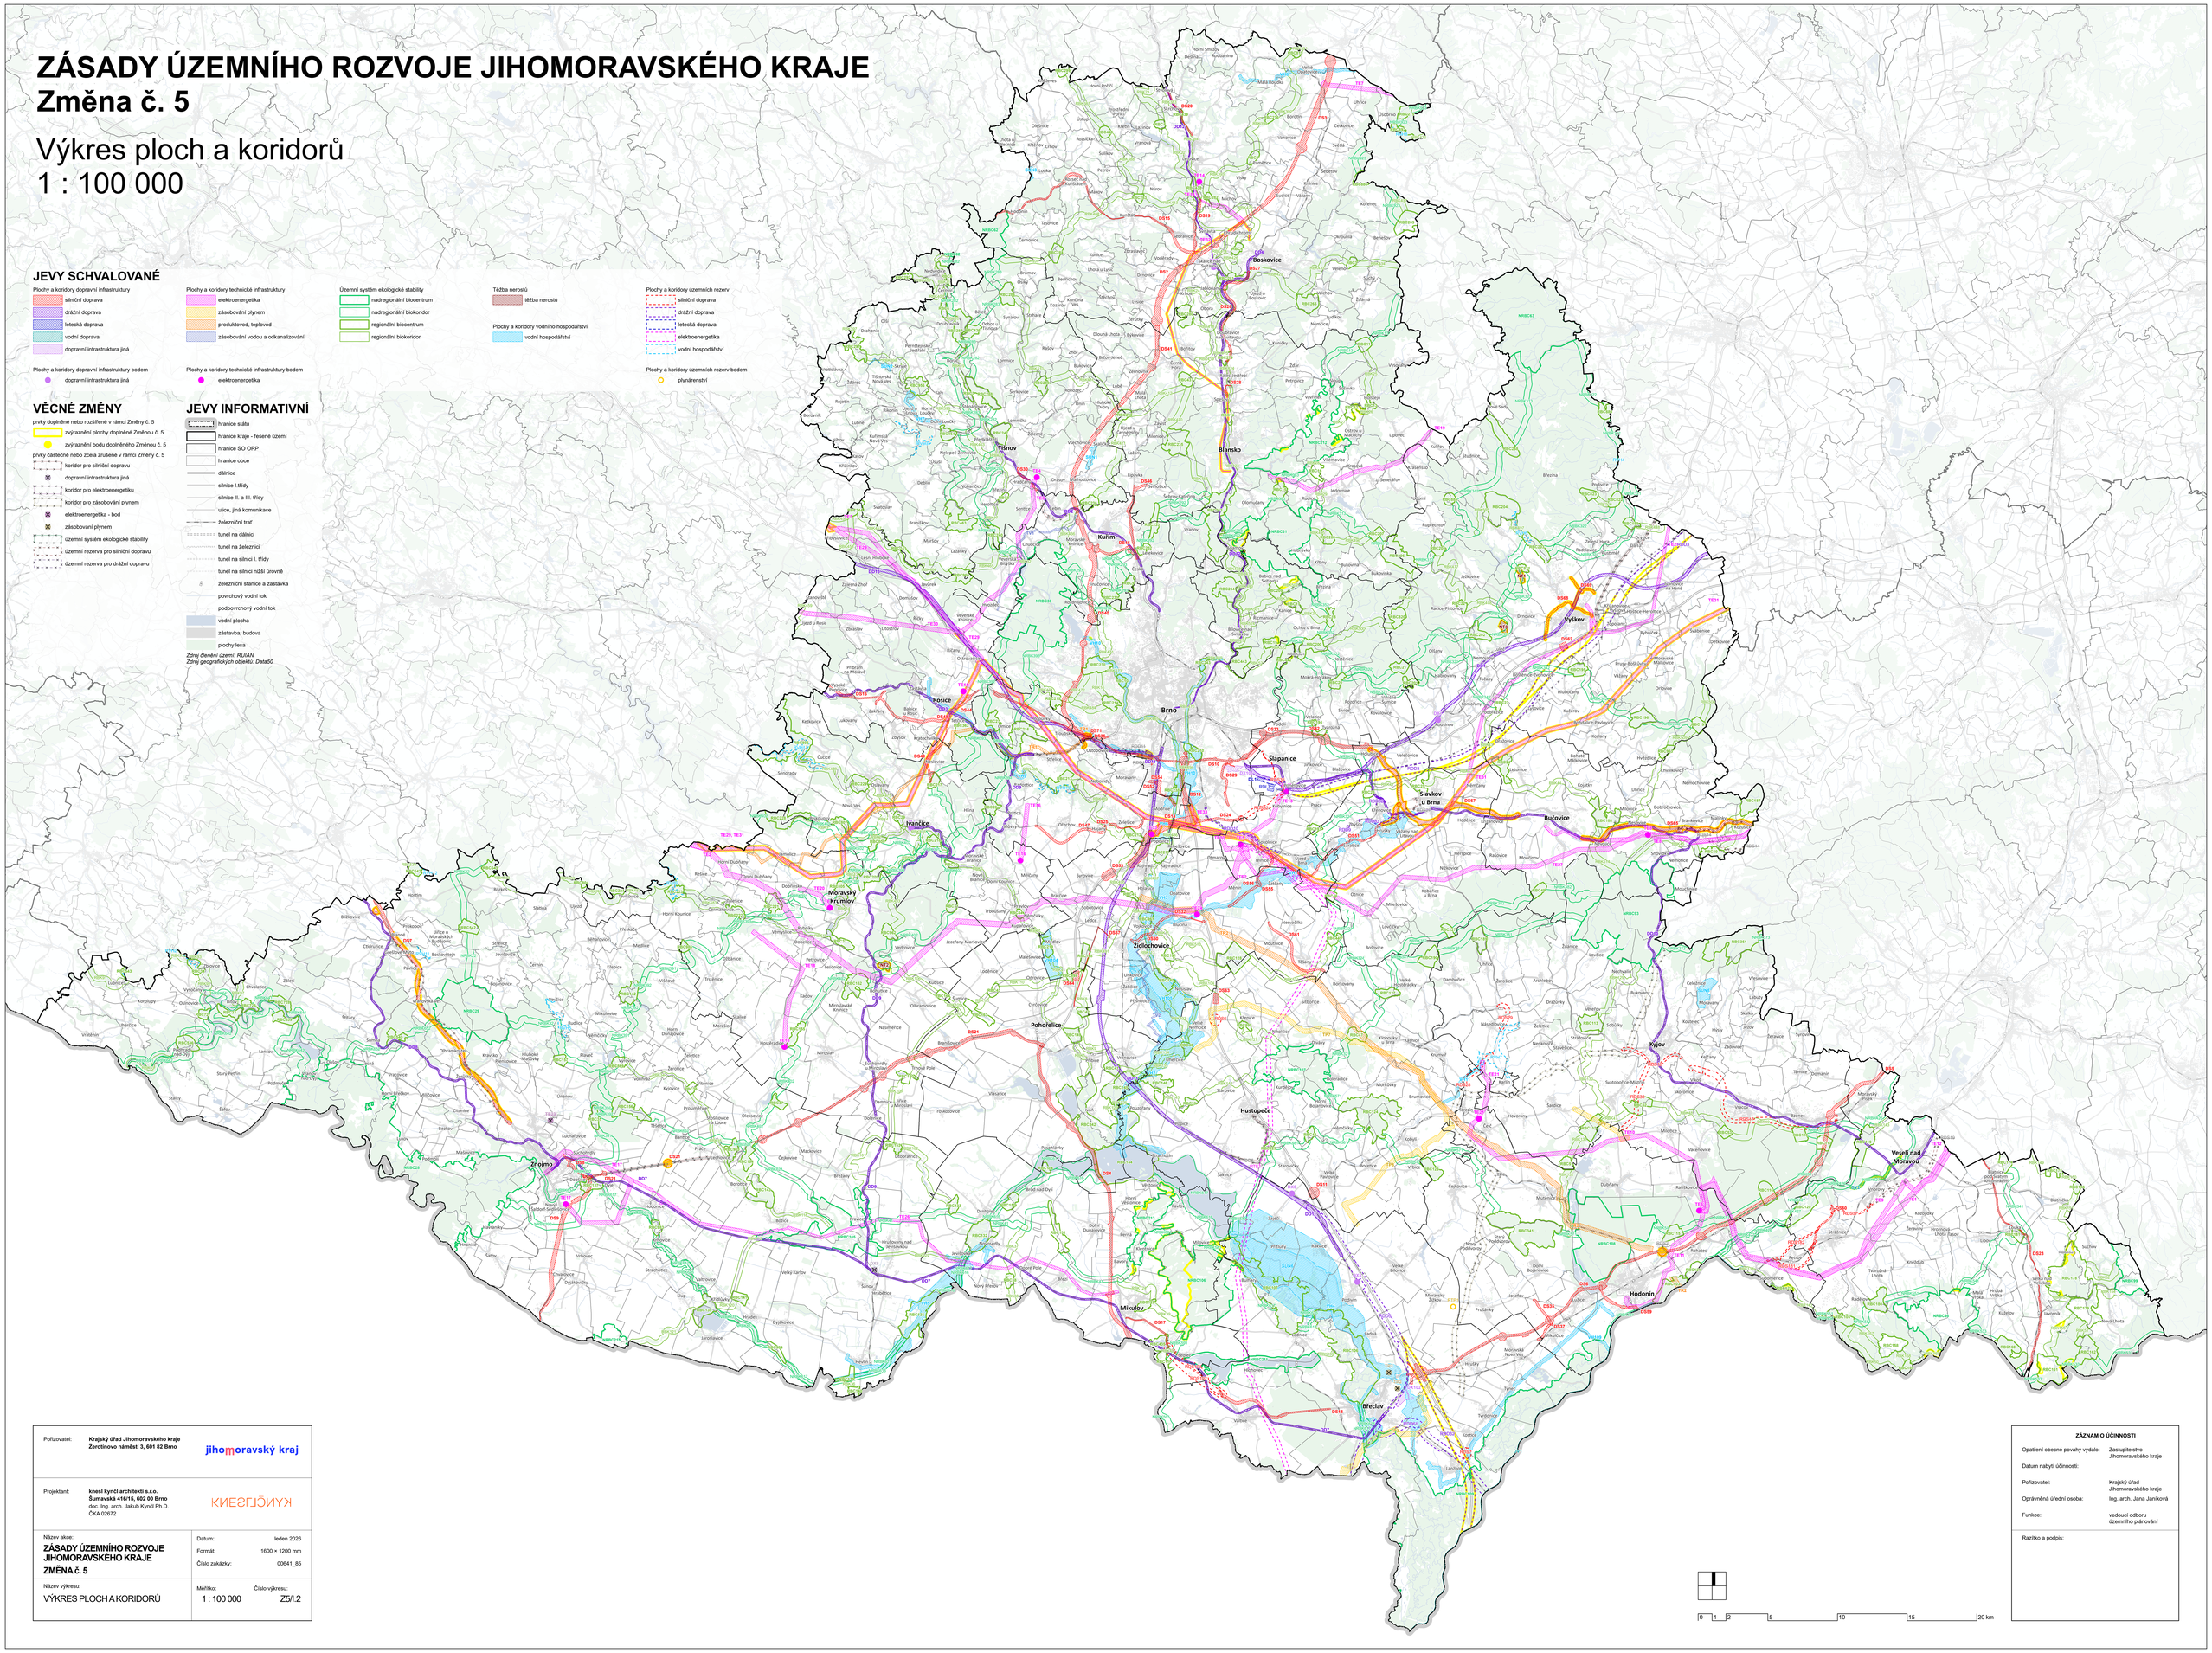

Pořizovatel:	Krajský úřad Jihomoravského kraje Žerotínovo náměstí 3, 601 82 Brno jihomoravský kraj
Projektant:	knesl kynčl architekti s.r.o. Šumavská 416/15, 602 00 Brno doc. Ing. arch. Jakub Kynčl Ph.D. ČKA 02672 KNESLKYNČL
Název akce:	ZÁSADY ÚZEMNÍHO ROZVOJE JIHOMORAVSKÉHO KRAJE ZMĚNA č. 5
Datum:	leden 2026
Formát:	1600 × 1200 mm
Číslo zakázky:	00641_85
Název výkresu:	VÝKRES PLOCH A KORIDORŮ
Měřítko:	1 : 100 000
Číslo výkresu:	Z5/I.2

ZÁZNAM O ÚČINNOSTI

Opatření obecné povahy vydalo:	Zastupitelstvo Jihomoravského kraje
Datum nabytí účinnosti:	
Pořizovatel:	Krajský úřad Jihomoravského kraje
Oprávněná úřední osoba:	Ing. arch. Jana Janíková
Funkce:	vedoucí odboru územního plánování

Razítko a podpis: