


SITUACE 1:2000

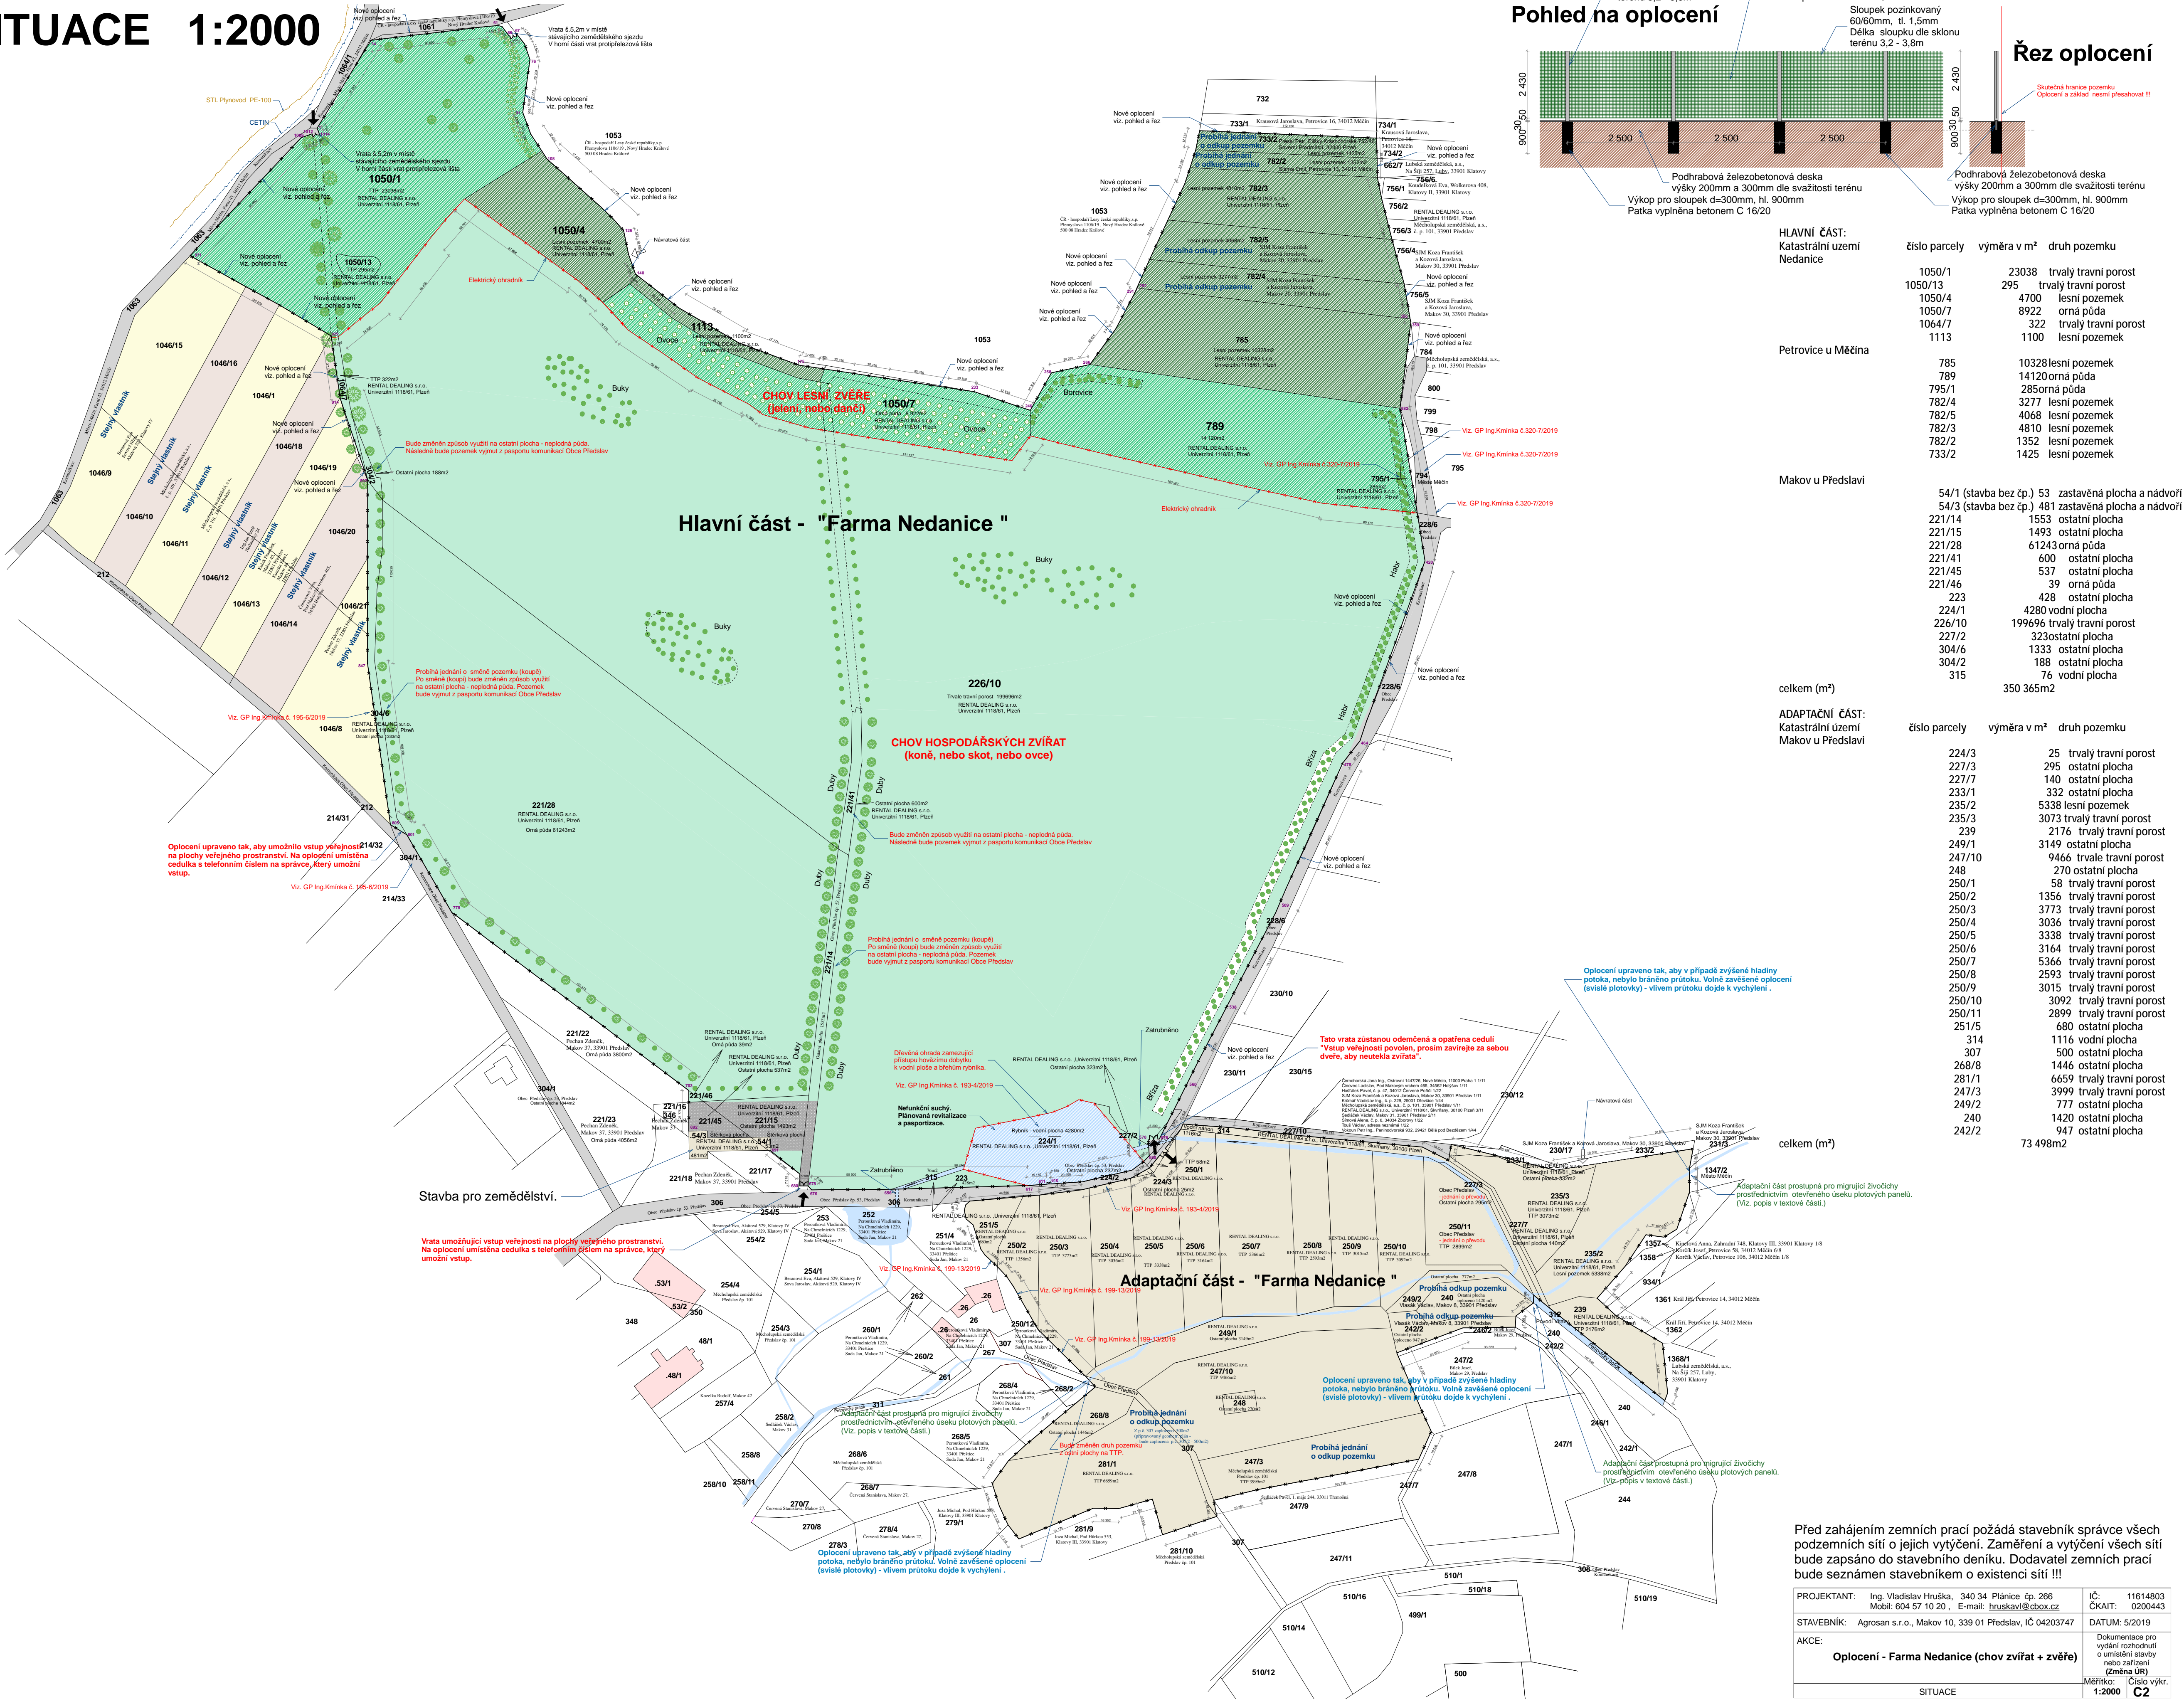

PROJEKTANT:	Ing. Vladislav Hruška, 340 34 Plánice čp. 266 Mobil: 604 57 10 20, E-mail: hruskavi@choc.cz	IČ: 11614803 ČKAIT: 0200443
STAVEBNÍK:	Agrosan s.r.o., Makov 10, 339 01 Předslav, IČ 04203747	DATUM: 5/2019
AKCE:	Oplocení - Farma Nedanice (chov zvířat + zvěře)	Dokumentace pro vydání rozhodnutí o umístění stavby nebo zařízení (Změna ÚR)
	SITUACE	Mřítko: Číslo výkř. 1:2000   C2