

ÚZEMNÍ PLÁN VIDICE

KLAD LISTU 3

KOORDINAČNÍ VÝKRES

MĚŘ. 1 : 5 000

LEGENDA:

ZÁKLADNÍ ČLENĚNÍ ÚZEMÍ

	HRANICE ŘEŠENÉHO ÚZEMÍ
	HRANICE ZASTAVĚNÉHO ÚZEMÍ K DATU 31.07.2023
	ZASTAVITELNÁ PLOCHA
	PLOCHA ZMĚNY V KRAJINĚ

ÚZEMNÍ SYSTÉM EKOLOGICKÉ STABILITY

STAV	NÁVRH	
		REGIONÁLNÍ BIOCENTRUM
		REGIONÁLNÍ BIOKORIDOR
		LOKÁLNÍ BIOCENTRUM
		LOKÁLNÍ BIOKORIDOR
		VÝZNAMNÝ PRVEK REGISTROVÁNÝ

DOPRAVNÍ INFRASTRUKTURA

STAV	NÁVRH	REZERVA	
			SILNICE III. TŘÍDY
			ÚZEMÍ PRO VÝSTAVBU DOPRAVNÍCH STAVEB - ŽELEZNICE
			CYKLOSTEZKY

TECHNICKÁ INFRASTRUKTURA A TECHNICKÉ LIMITY

STAV	NÁVRH	
		OCHRANNÉ PÁSMO VEDENÍ A ZAŘÍZENÍ VN A NN
		OCHRANNÉ PÁSMO - KABELOVÉ KOMUNIKAČNÍ SPOJE
		OCHRANNÉ PÁSMO - KANALIZACE
		ELEKTRICKÉ STANICE ROZVODNÉ SÍTĚ
		PŘEČERPÁVACÍ STANICE - KANALIZACE
		OCHRANNÁ PÁSMA ŽELEZNIČNÍ DRÁHY
		OCHRANNÁ PÁSMA DOPRAVNÍCH TRAS A ZAŘÍZENÍ
		LETECKÝ KORIDOR
		PODDOLOVANÁ ÚZEMÍ PLOŠNÁ
		OCHRANNÁ PÁSMA HRBITOVŮ

PLOCHY S ROZDÍLNÝM ZPŮSOBEM VYUŽITÍ

STABILIZOVANÉ PLOCHY - STAV	PLOCHY ZMĚN - NÁVRH	ÚZEMNÍ REZERVY

VODNÍ HOSPODÁŘSTVÍ

STAV	NÁVRH	
		HRANICE PLOCHY VODNÍHO ZDROJE
		PÁSMO HYGIENICKÉ OCHRANY 1. STUPNĚ VD VRCHLICE
		PÁSMO HYGIENICKÉ OCHRANY 2a - VNITŘNÍ VD VRCHLICE
		PÁSMO HYGIENICKÉ OCHRANY 2b - VNĚJŠÍ VD VRCHLICE

KULTURNÍ LIMITY

STAV	NÁVRH	
		KULTURNÍ PAMÁTKA - ZAPSANÁ
		KULTURNĚ HODNOTNÉ OBJEKTY (KAPLICKY, KRČKY, ŠPÝCHAR...)
		PAMÁTKOVÉ CHRÁNĚNÝ STROM
		PAMÁTNÝ STROM - STROMOŘADÍ
		URBANISTICKY HODNOTNÁ ÚZEMÍ
		ÚZEMÍ ARCHEOLOGICKÝCH NÁLEZŮ
		PAMÁTKOVÉ CHRÁNĚNÉ ÚZEMÍ ZÁMEČKÝ PARK



PŘÍRODNÍ LIMITY

STAV	NÁVRH	
		CHRAŇNÉ PÁSMO LESA
		ODVODNĚNÉ POZEMKY
		MIGRAČNÍ KORIDORY

CELÉ SPRÁVNÍ ÚZEMÍ JE SITUOVÁNO V OCHRANNÉM PÁSMU
RADIOLOKALIZAČNÍCH ZAŘÍZENÍ MINISTERSTVA OBRANY

CELÉ SPRÁVNÍ ÚZEMÍ OBCE JE SITUOVÁNO VE VZDUŠNÉM PROSTORU LK
TRA MINISTERSTVA OBRANY

CELÉ SPRÁVNÍ ÚZEMÍ JE ZÁJMOVÝM ÚZEMÍM MINISTERSTVA OBRANY Z
HLEDISKA POVOLOVÁNÍ VYJEMENOVANÝCH DRUHŮ STAVEB

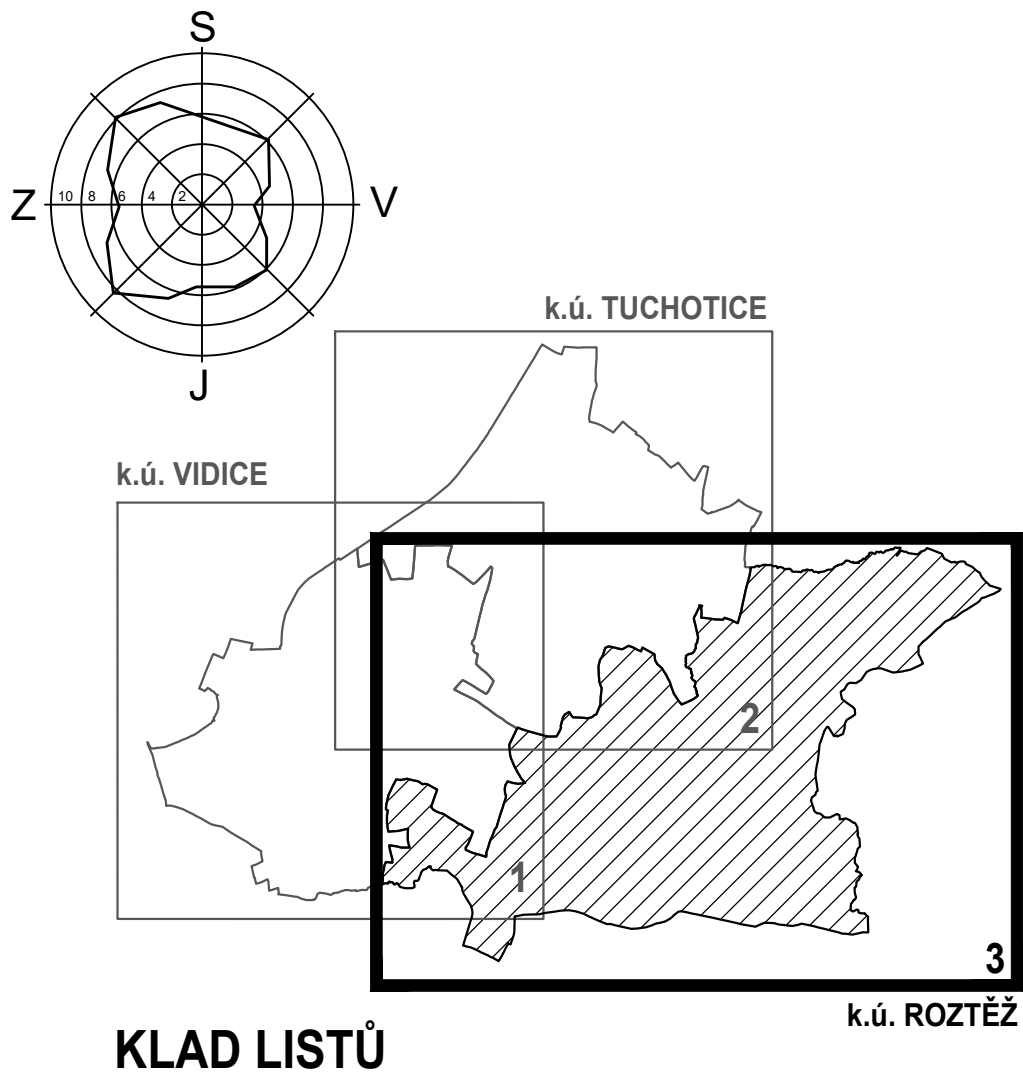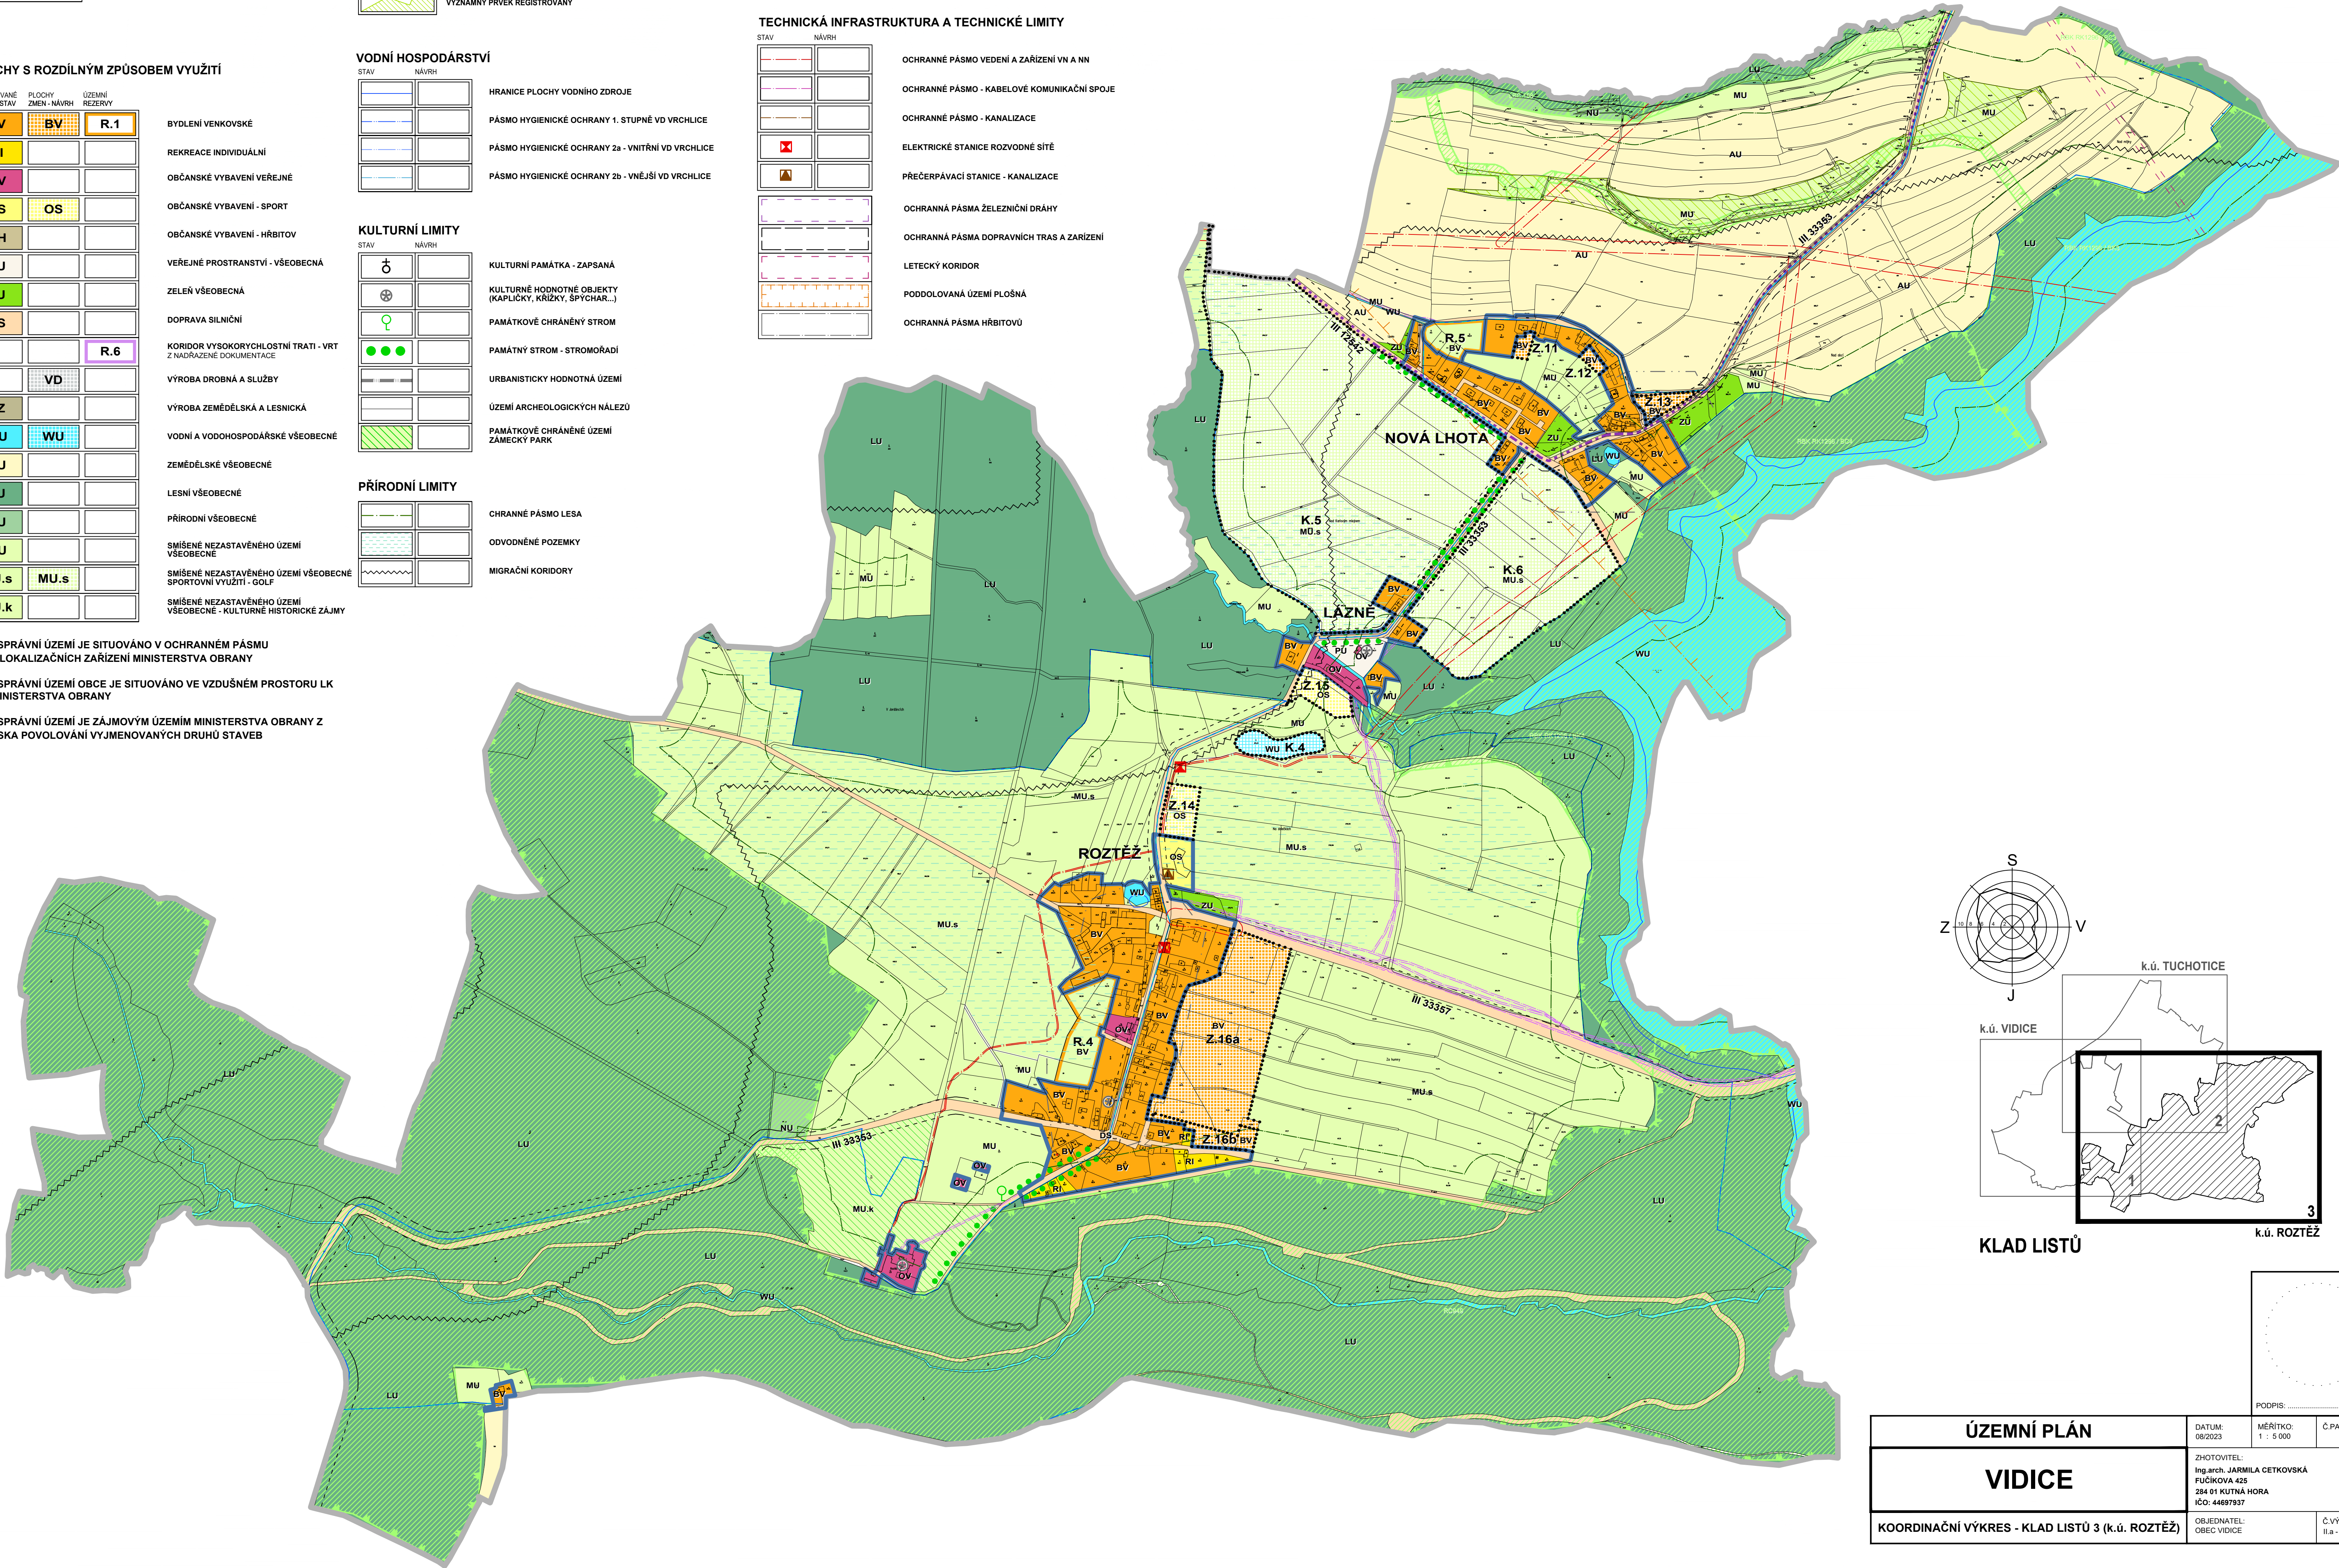

ÚZEMNÍ PLÁN	DATUM: 08/2023	MĚŘÍTKO: 1 : 5 000	Č.PARÉ:
VIDICE	ZHOTOVITEL: Ing.arch. JARMILA CETKOVSKÁ FUCHKOVA 425 284 01 KUTNÁ HORA IČO: 44697937		
KOORDINAČNÍ VÝKRES - Klad listů 3 (k.ú. Roztěž)	OBJEDNATEL: OBEC VIDICE	Č.VÝKRESU: II.a - 3	